


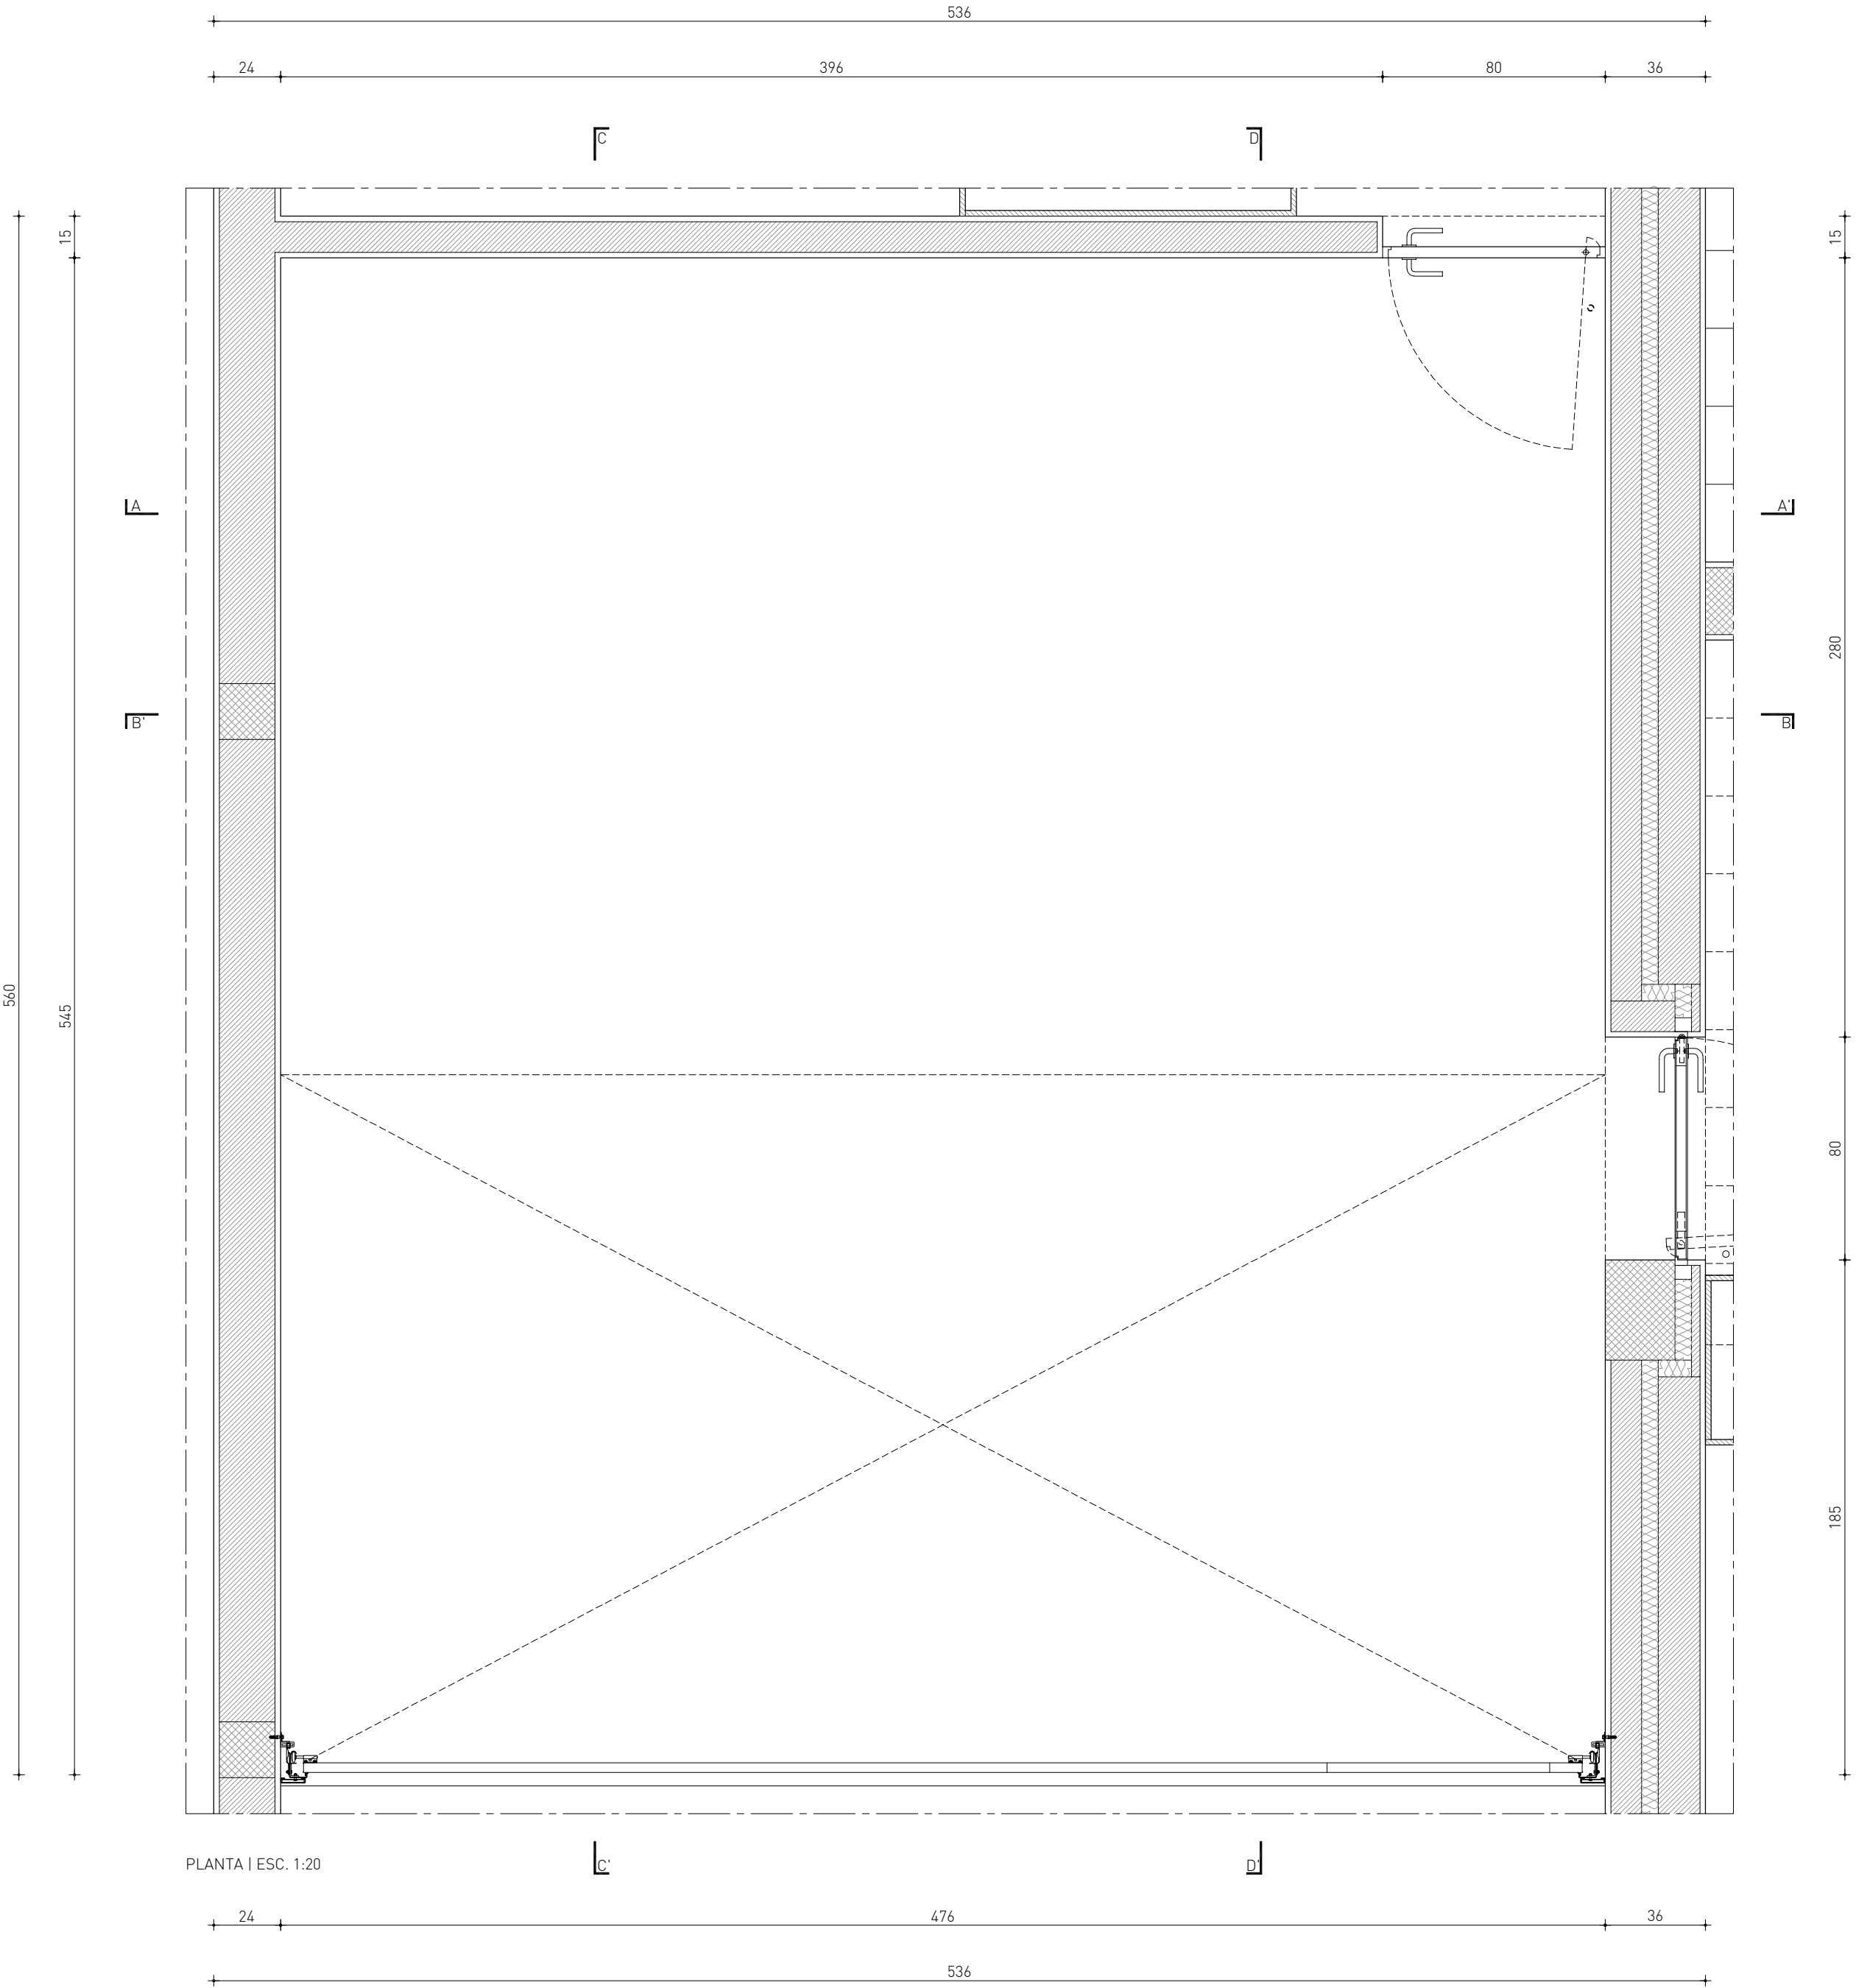


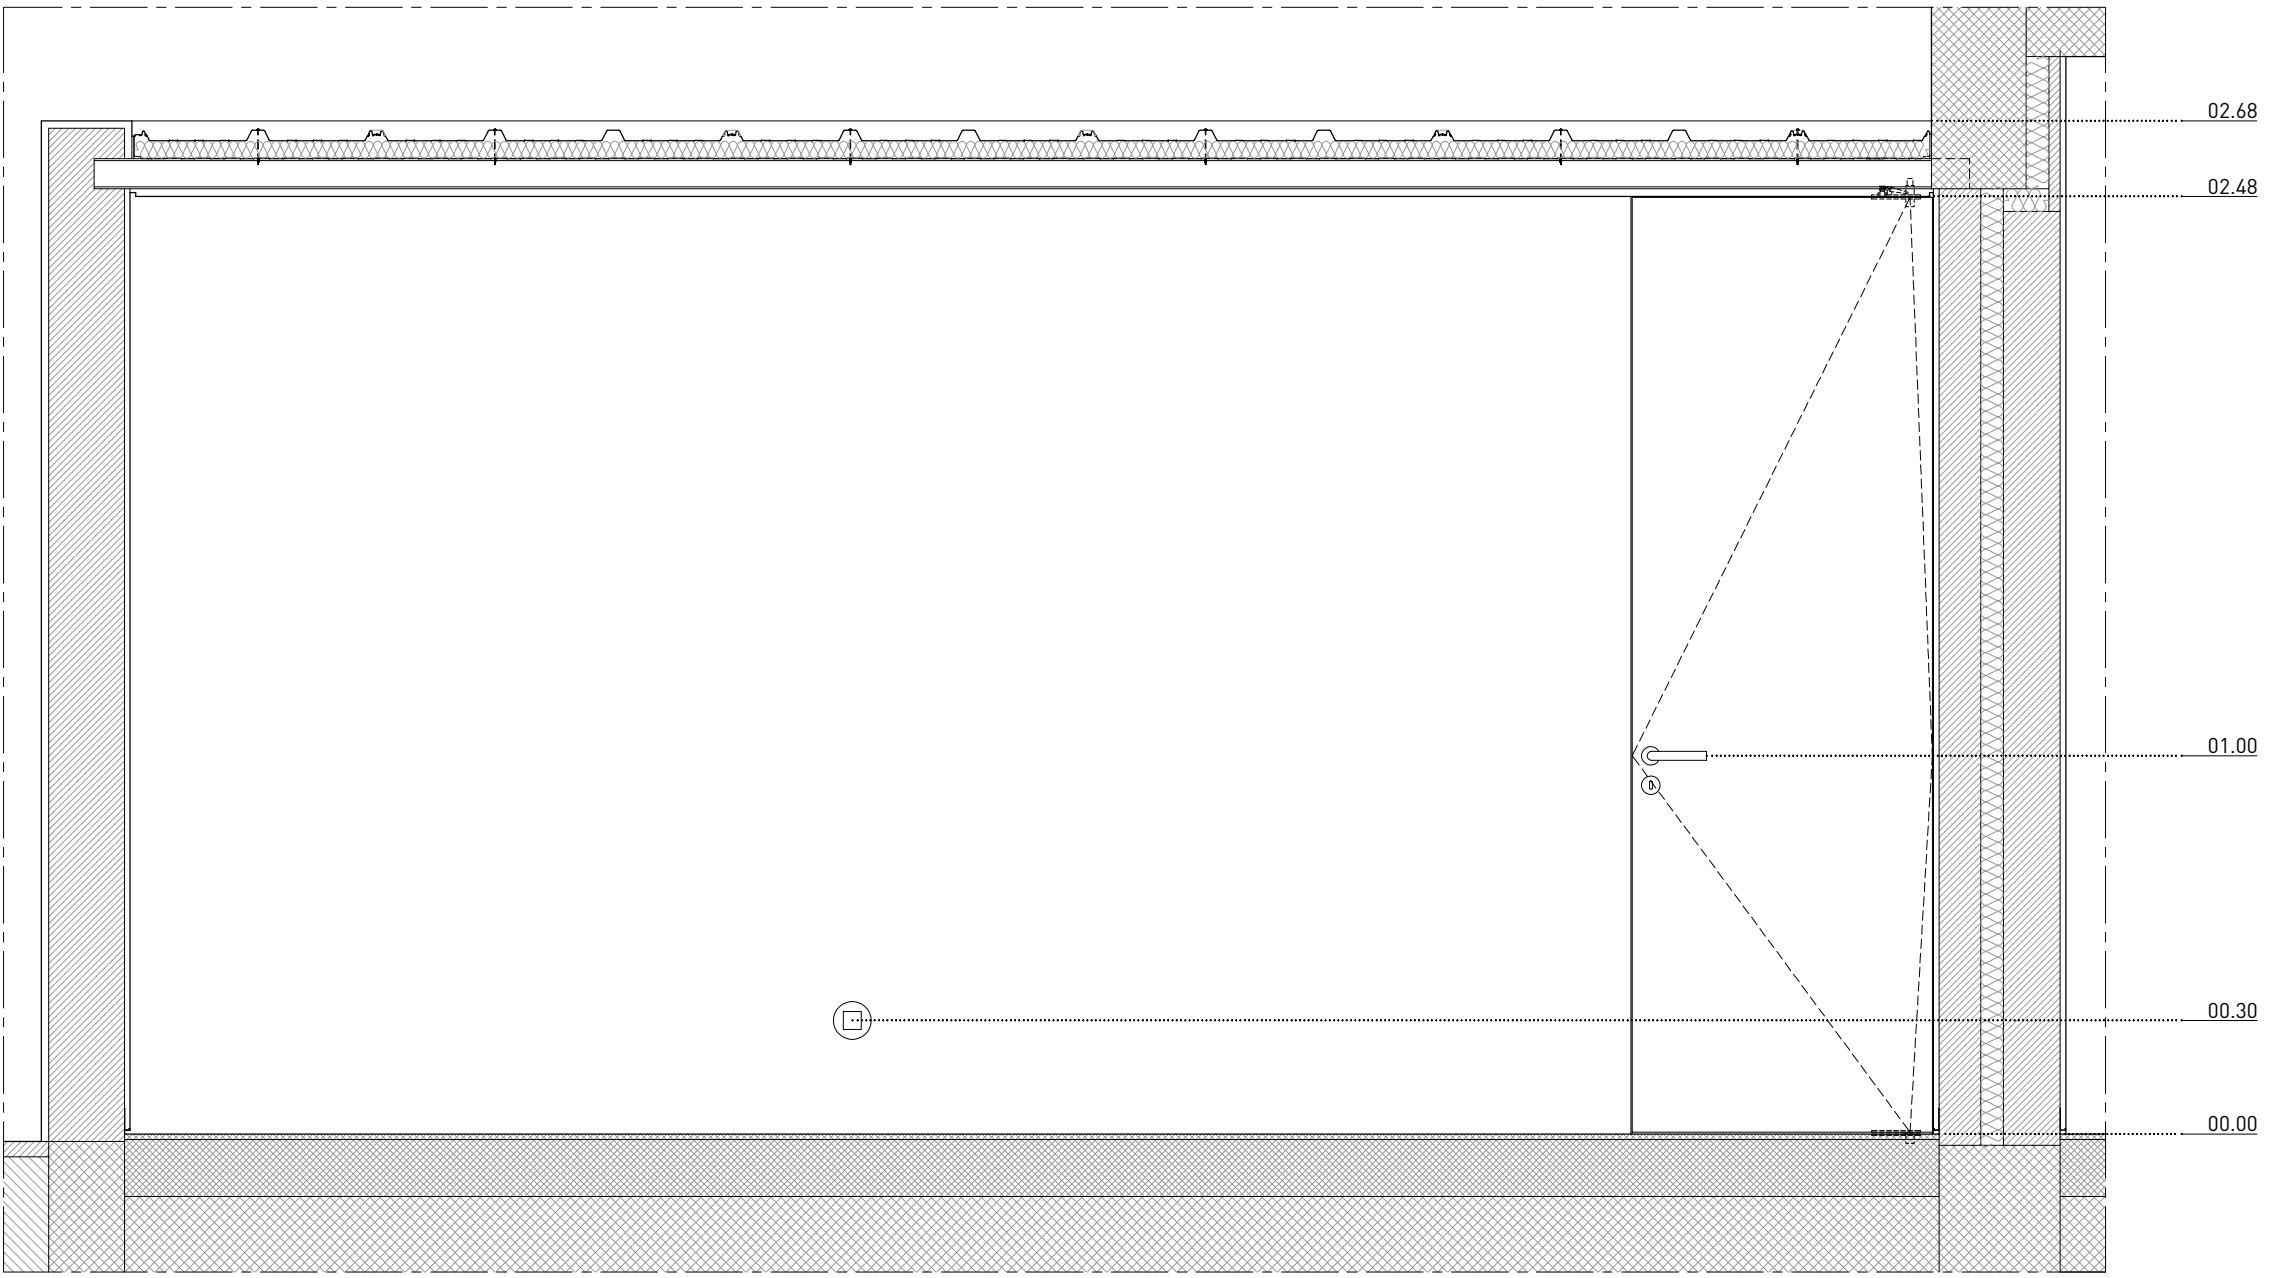


PLANTA | ESC. 1:20

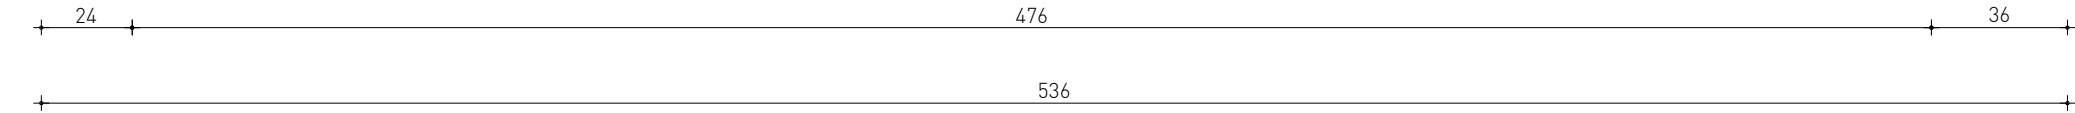


CORTE AA' | ESC. 1:20

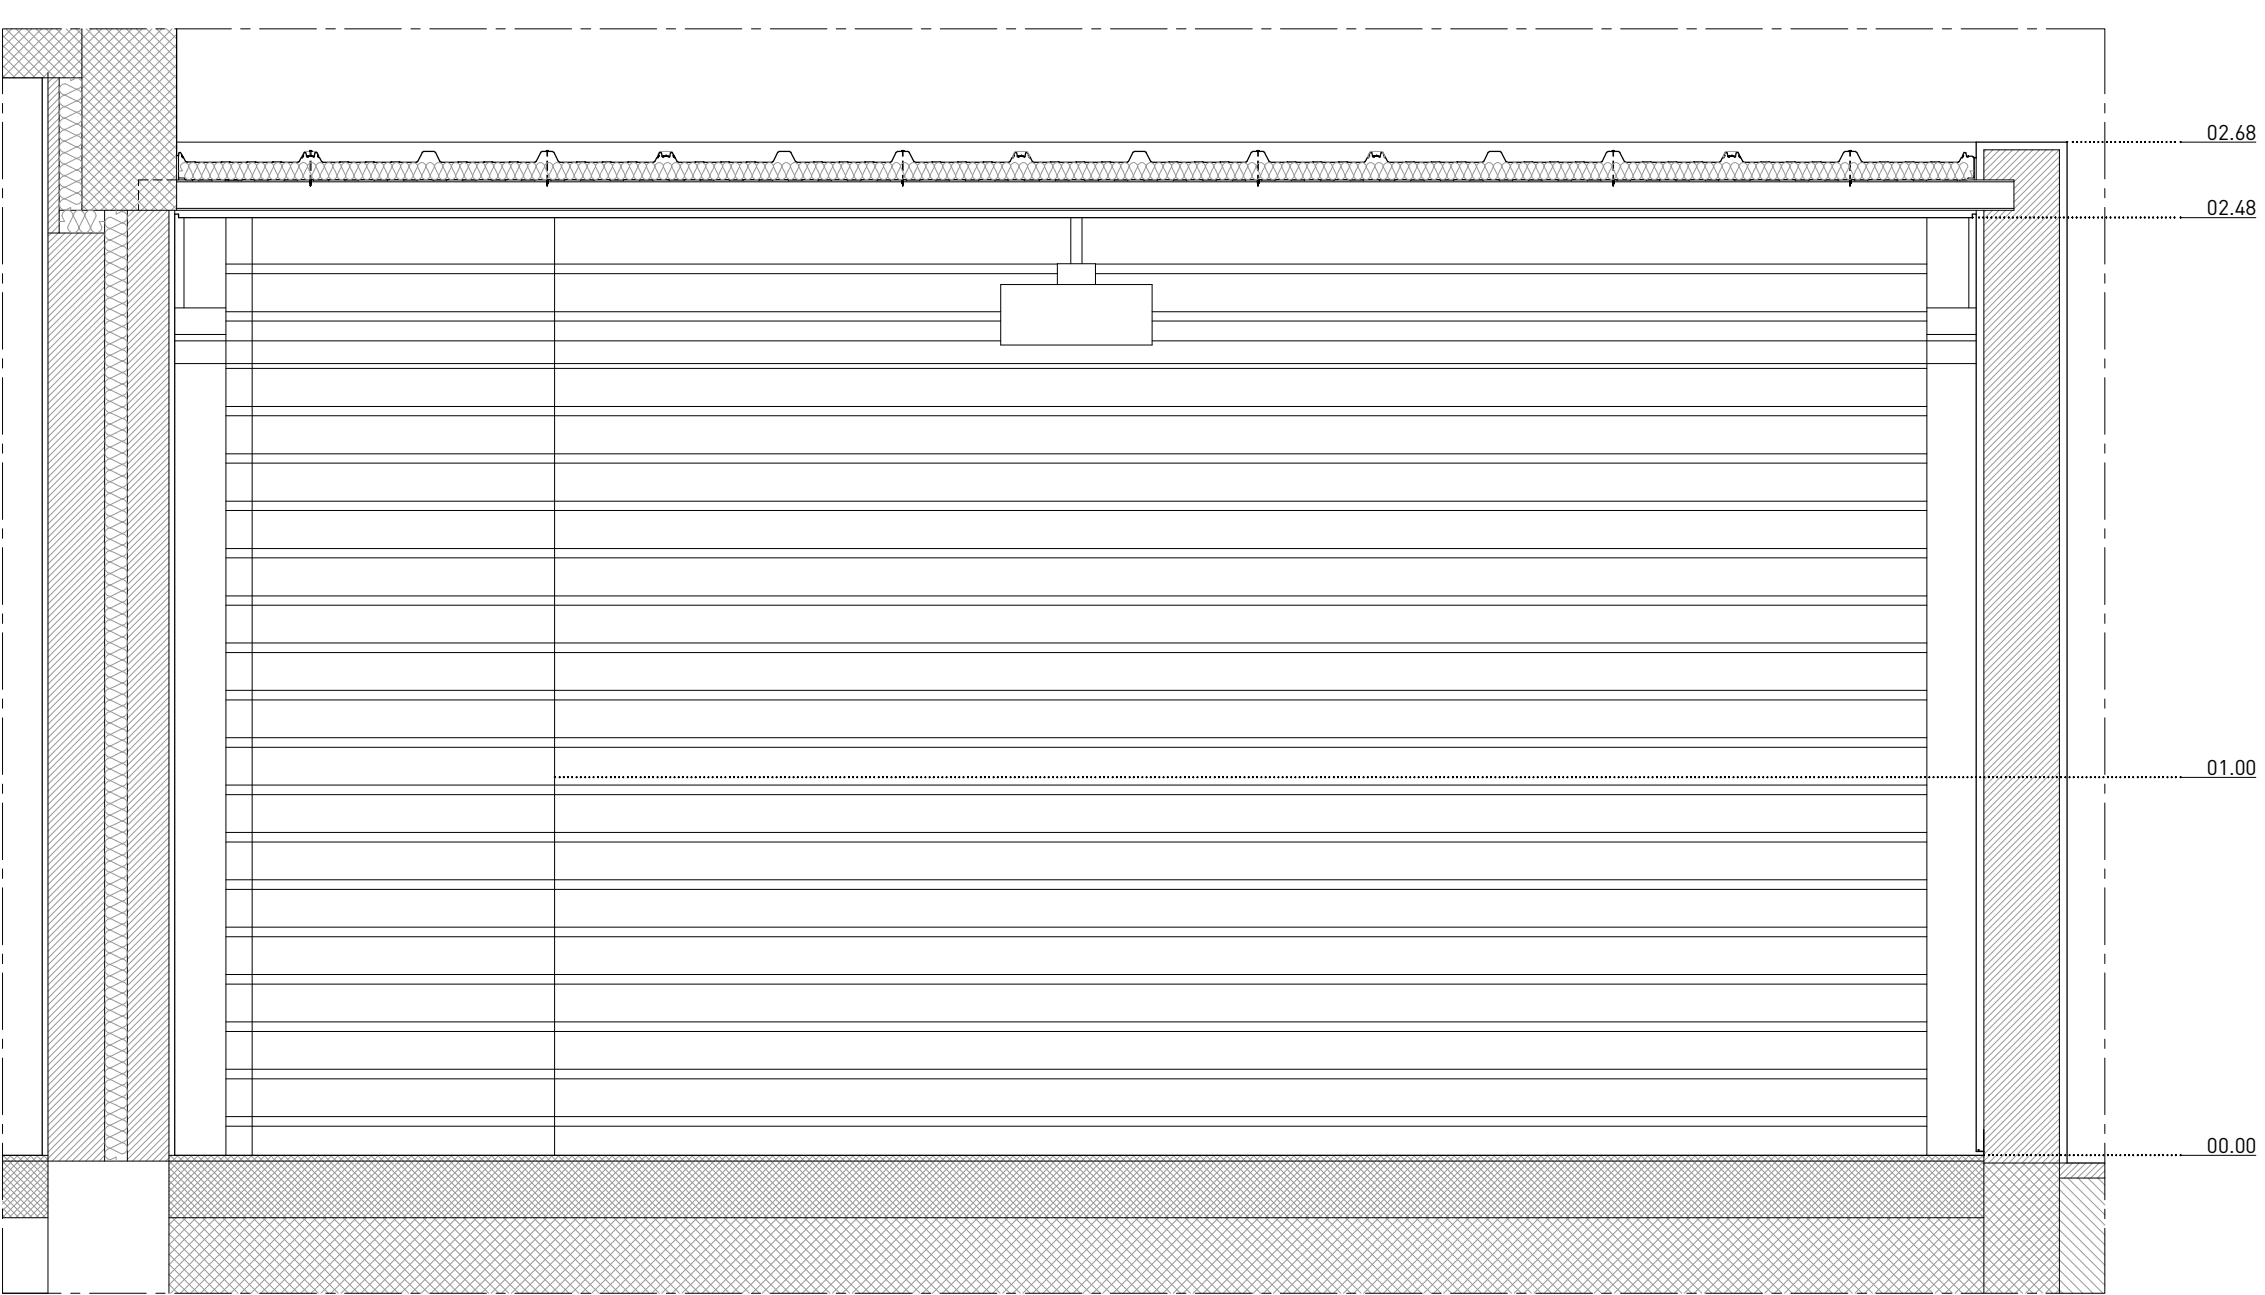

CORTE BB' | ESC. 1:20

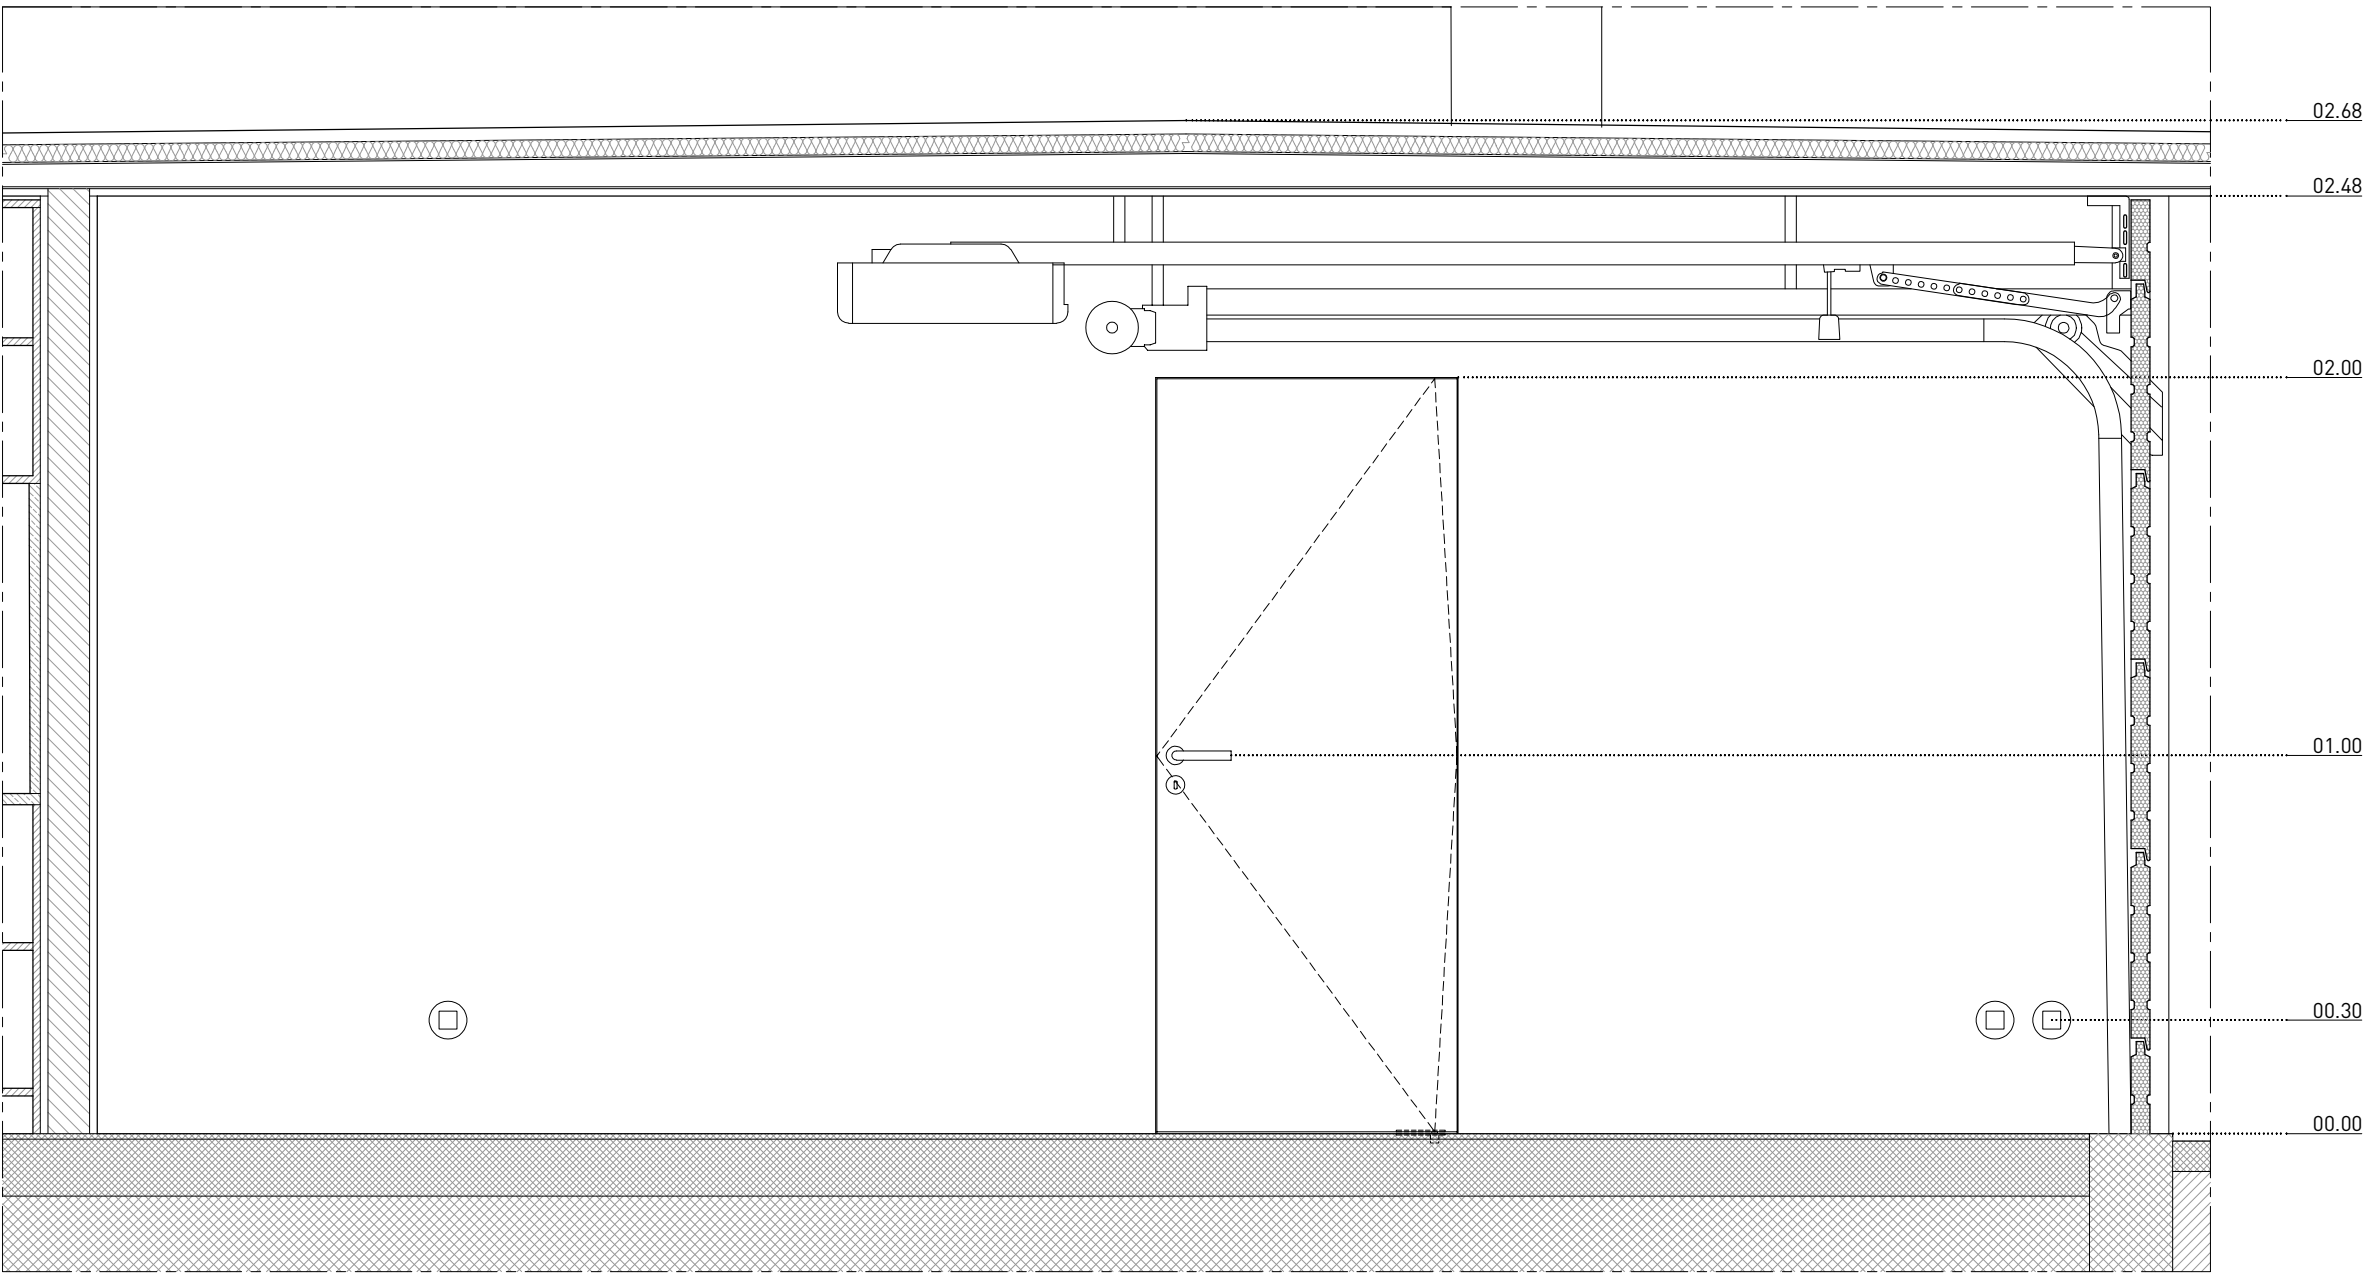

CORTE CC' | ESC. 1:20

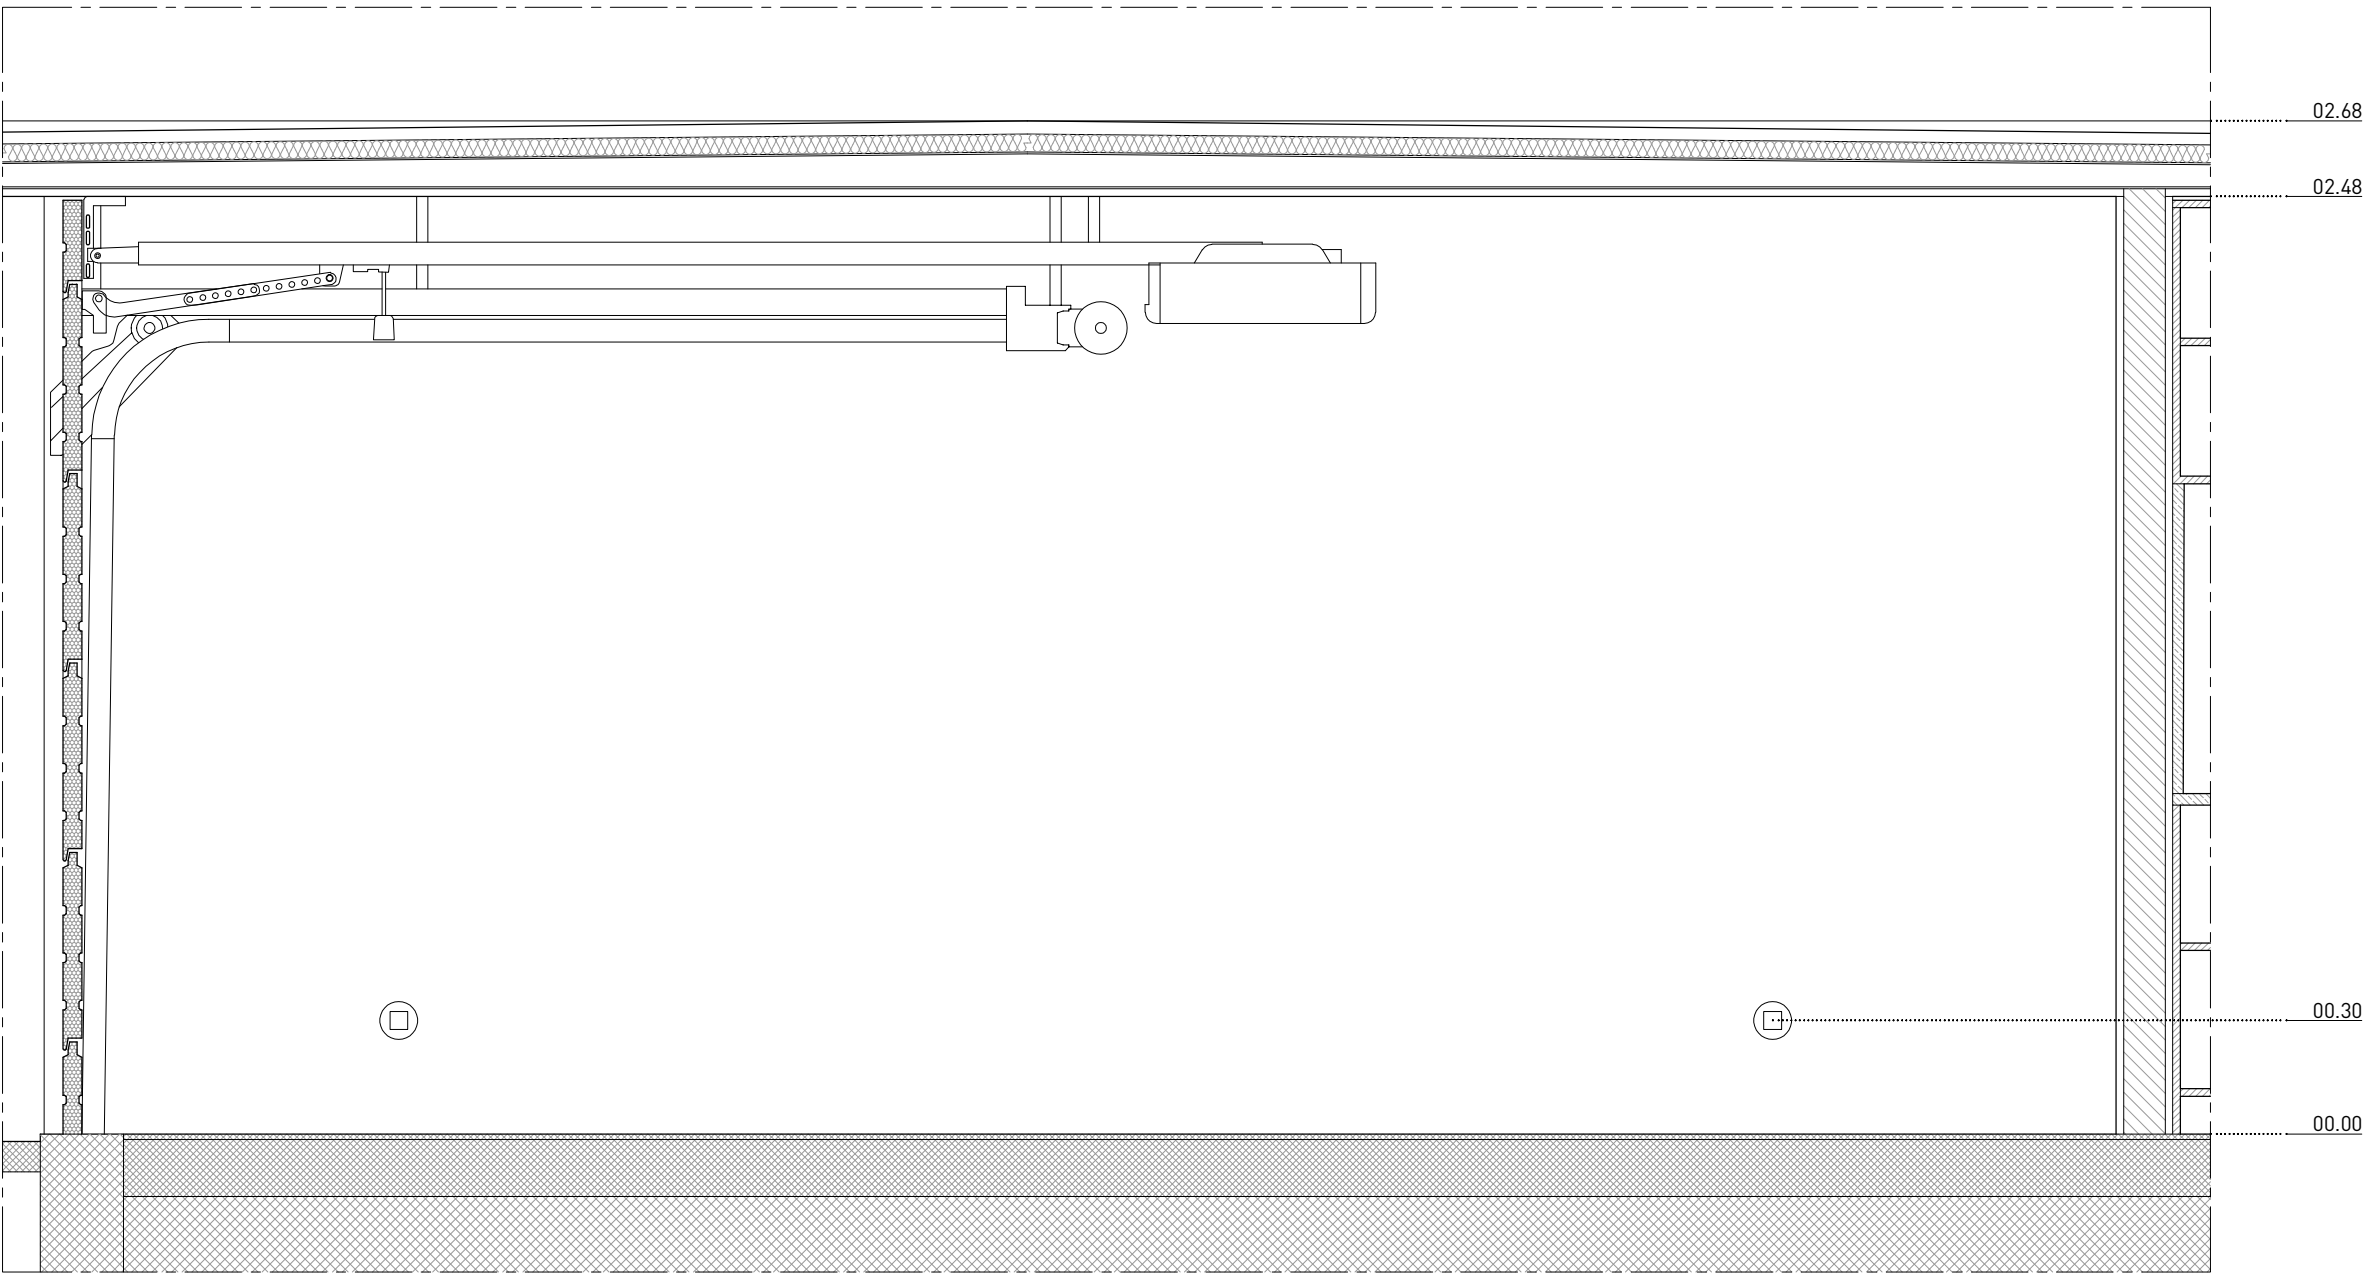

CORTE DD' | ESC. 1:20

MACHADO

REQUERENTE
Paulo Machado
t: 965436237 | e: paulomachado.pt76@gmail.com
Marta Machado
t: 963111775 | e: marta.v.machado@gmail.com

ARQUITECTURA
VERUM Atelier
Rua dos Cordoeiros a Pedrouços 87C | 1400-072 Lisboa
t: +351 215 893 942 | e: info@verum-atelier.pt
Arqº Rui Jesus, Técnico Responsável

LEGENDA

NOTA
É necessário redimensionar as vigas para fixação da estrutura do portão da garagem. O local de colocação das vigas está dependente das dimensões do portão escolhido.

Não medir desenhos, usar apenas as cotagens. Todas as cotas devem ser verificadas em obra e confirmadas com os projectos das especialidades.

LISTA DE DESENHOS

- ARQ.01.01 Planta de Implantação
- ARQ.01.02 Planta do Piso 0 | Planta do Piso 1
- ARQ.01.03 Planta de Cobertura
- ARQ.01.04 Cortes
- ARQ.01.05 Cortes
- ARQ.01.06 Alçados
- ARQ.01.07 Alçados
- ARQ.01.08 Pormenor Construtivo
- ARQ.01.09 Pormenor Construtivo
- ARQ.02.01 Plantas de Electricidades Piso 0 | Piso 1
- ARQ.02.02 Plantas de Iluminação Piso 0 | Piso 1
- ARQ.02.03 Planta de Revestimentos Piso 0 | Piso 1
- ARQ.02.04 Mapa de Acabamentos
- ARQ.02.05 Planta de Tetos; Planta de Rodapés/Lambris
- ARQ.03.01 Cozinha - Desenhos Gerais
- ARQ.03.02 Cozinha - Desenhos Gerais | Pormenores
- ARQ.03.03 Núcleos Húmidos - I.S.01 | I.S.02
- ARQ.03.04 Núcleos Húmidos - I.S. Suite
- ARQ.03.05 Lavandaria - Desenhos Gerais | Pormenores
- ARQ.04.01 Mapa de Vãos Interiores
- ARQ.04.02 Pormenores Vãos Interiores
- ARQ.04.03 Pormenores Vãos Interiores
- ARQ.04.04 Mapa de Vãos Exteriores
- ARQ.04.05 Mapa de Vãos Exteriores
- ARQ.04.06 Mapa de Vãos Exteriores
- ARQ.04.07 Pormenores Vãos Exteriores
- ARQ.04.08 Pormenores Vãos Exteriores
- ARQ.04.09 Pormenores Vãos Exteriores
- ARQ.04.10 Pormenores Vãos Exteriores
- ARQ.04.11 Pormenores Vãos Exteriores
- ARQ.04.12 Pormenores Vãos Exteriores
- ARQ.04.13 Pormenores Vãos Exteriores
- ARQ.04.14 Pormenores Vãos Exteriores
- ARQ.04.15 Pormenores Vãos Exteriores
- ARQ.04.16 Pormenores Vãos Exteriores
- ARQ.04.17 Pormenores Vãos Exteriores
- ARQ.04.18 Carpintarias
- ARQ.04.19 Carpintarias
- ARQ.04.20 Carpintarias
- ARQ.04.21 Escada e Guarda - Desenhos Gerais
- ARQ.04.22 Escada e Guarda - Pormenores
- ARQ.04.23 Serralharias - Portão de Entrada | Caixa do Correio
- ARQ.04.24 Serralharias - Guarda Varanda
- ARQ.05.01 Garagem - Desenhos Gerais
- ARQ.05.02 Piscina - Desenhos Gerais | Pormenores

CASA UNIFAMILIAR - SETÚBAL

FASE PROJECTO DE EXECUÇÃO

ESCALA 1/20

DATA OUTUBRO 2019






GARAGEM PLANTAS E CORTES

ARQ.05.01

FICHEIRO 117-PEXE-MACHADO-GARAGEM

VERUM

LEGENDA DE EQUIPAMENTOS	
IL.01	LUMINÁRIA DE PISCINA EMBUTIDA TIPO BEGA REF. 99814 COM PASSA MUROS
SKI	SKIMMER PARA PISCINA DE BETÃO COM BOCA AMPLIADA/LONGO. TAMPA REDONDA PARA RECEBER REVESTIMENTO EM MATERIAL A DEFINIR, TIPO ASTRALPOOL.
TOV	TOMADA DE VÁCUO PARA ASPIRAÇÃO EM AÇO INOX COM PASSA MUROS, TIPO ASTRALPOOL.
RAF	RALO DE FUNDO EM AÇO INOX, TIPO ASTRALPOOL.
INJ.	2 INJECTORES EM AÇO INOX COM PASSA MUROS, TIPO ASTRALPOOL.
MAPA DE ACABAMENTOS	
PISCINA	REVESTIMENTO DA PISCINA EM MICROCIMENTO TIPO MICROCRETE® OU EQUIVALENTE, COM A COR AFINADA NO CIMENTÍCIO, À COR "ALGAS" DA COLECCÃO "ATLÂNTICO", APLICADO SOBRE ARGAMASSA IMPERMEÁVEL PRELASTIK 2K. SISTEMA COMPOSTO POR REDE DE FIBRA DE VIDRO, DUAS CAMADAS DE BASE DE PISCINAS, DUAS CAMADAS DE EXCELENÇA HIDRÓFUGO, PRÉ-SELAGEM E DUAS CAMADAS DE SELAGEM ULTRA RESISTENTE.
JARDIM	PAVIMENTO PERMEÁVEL UNIDREX, DA UNIBETÃO, COM 10CM DE ESPESURA, COLOCADO SOBRE UMA MANTA GEOTÊXTIL, SEGUIDA DE UMA CAMADA DE BRITA (15-20CM), COR A DEFINIR EM OBRA.

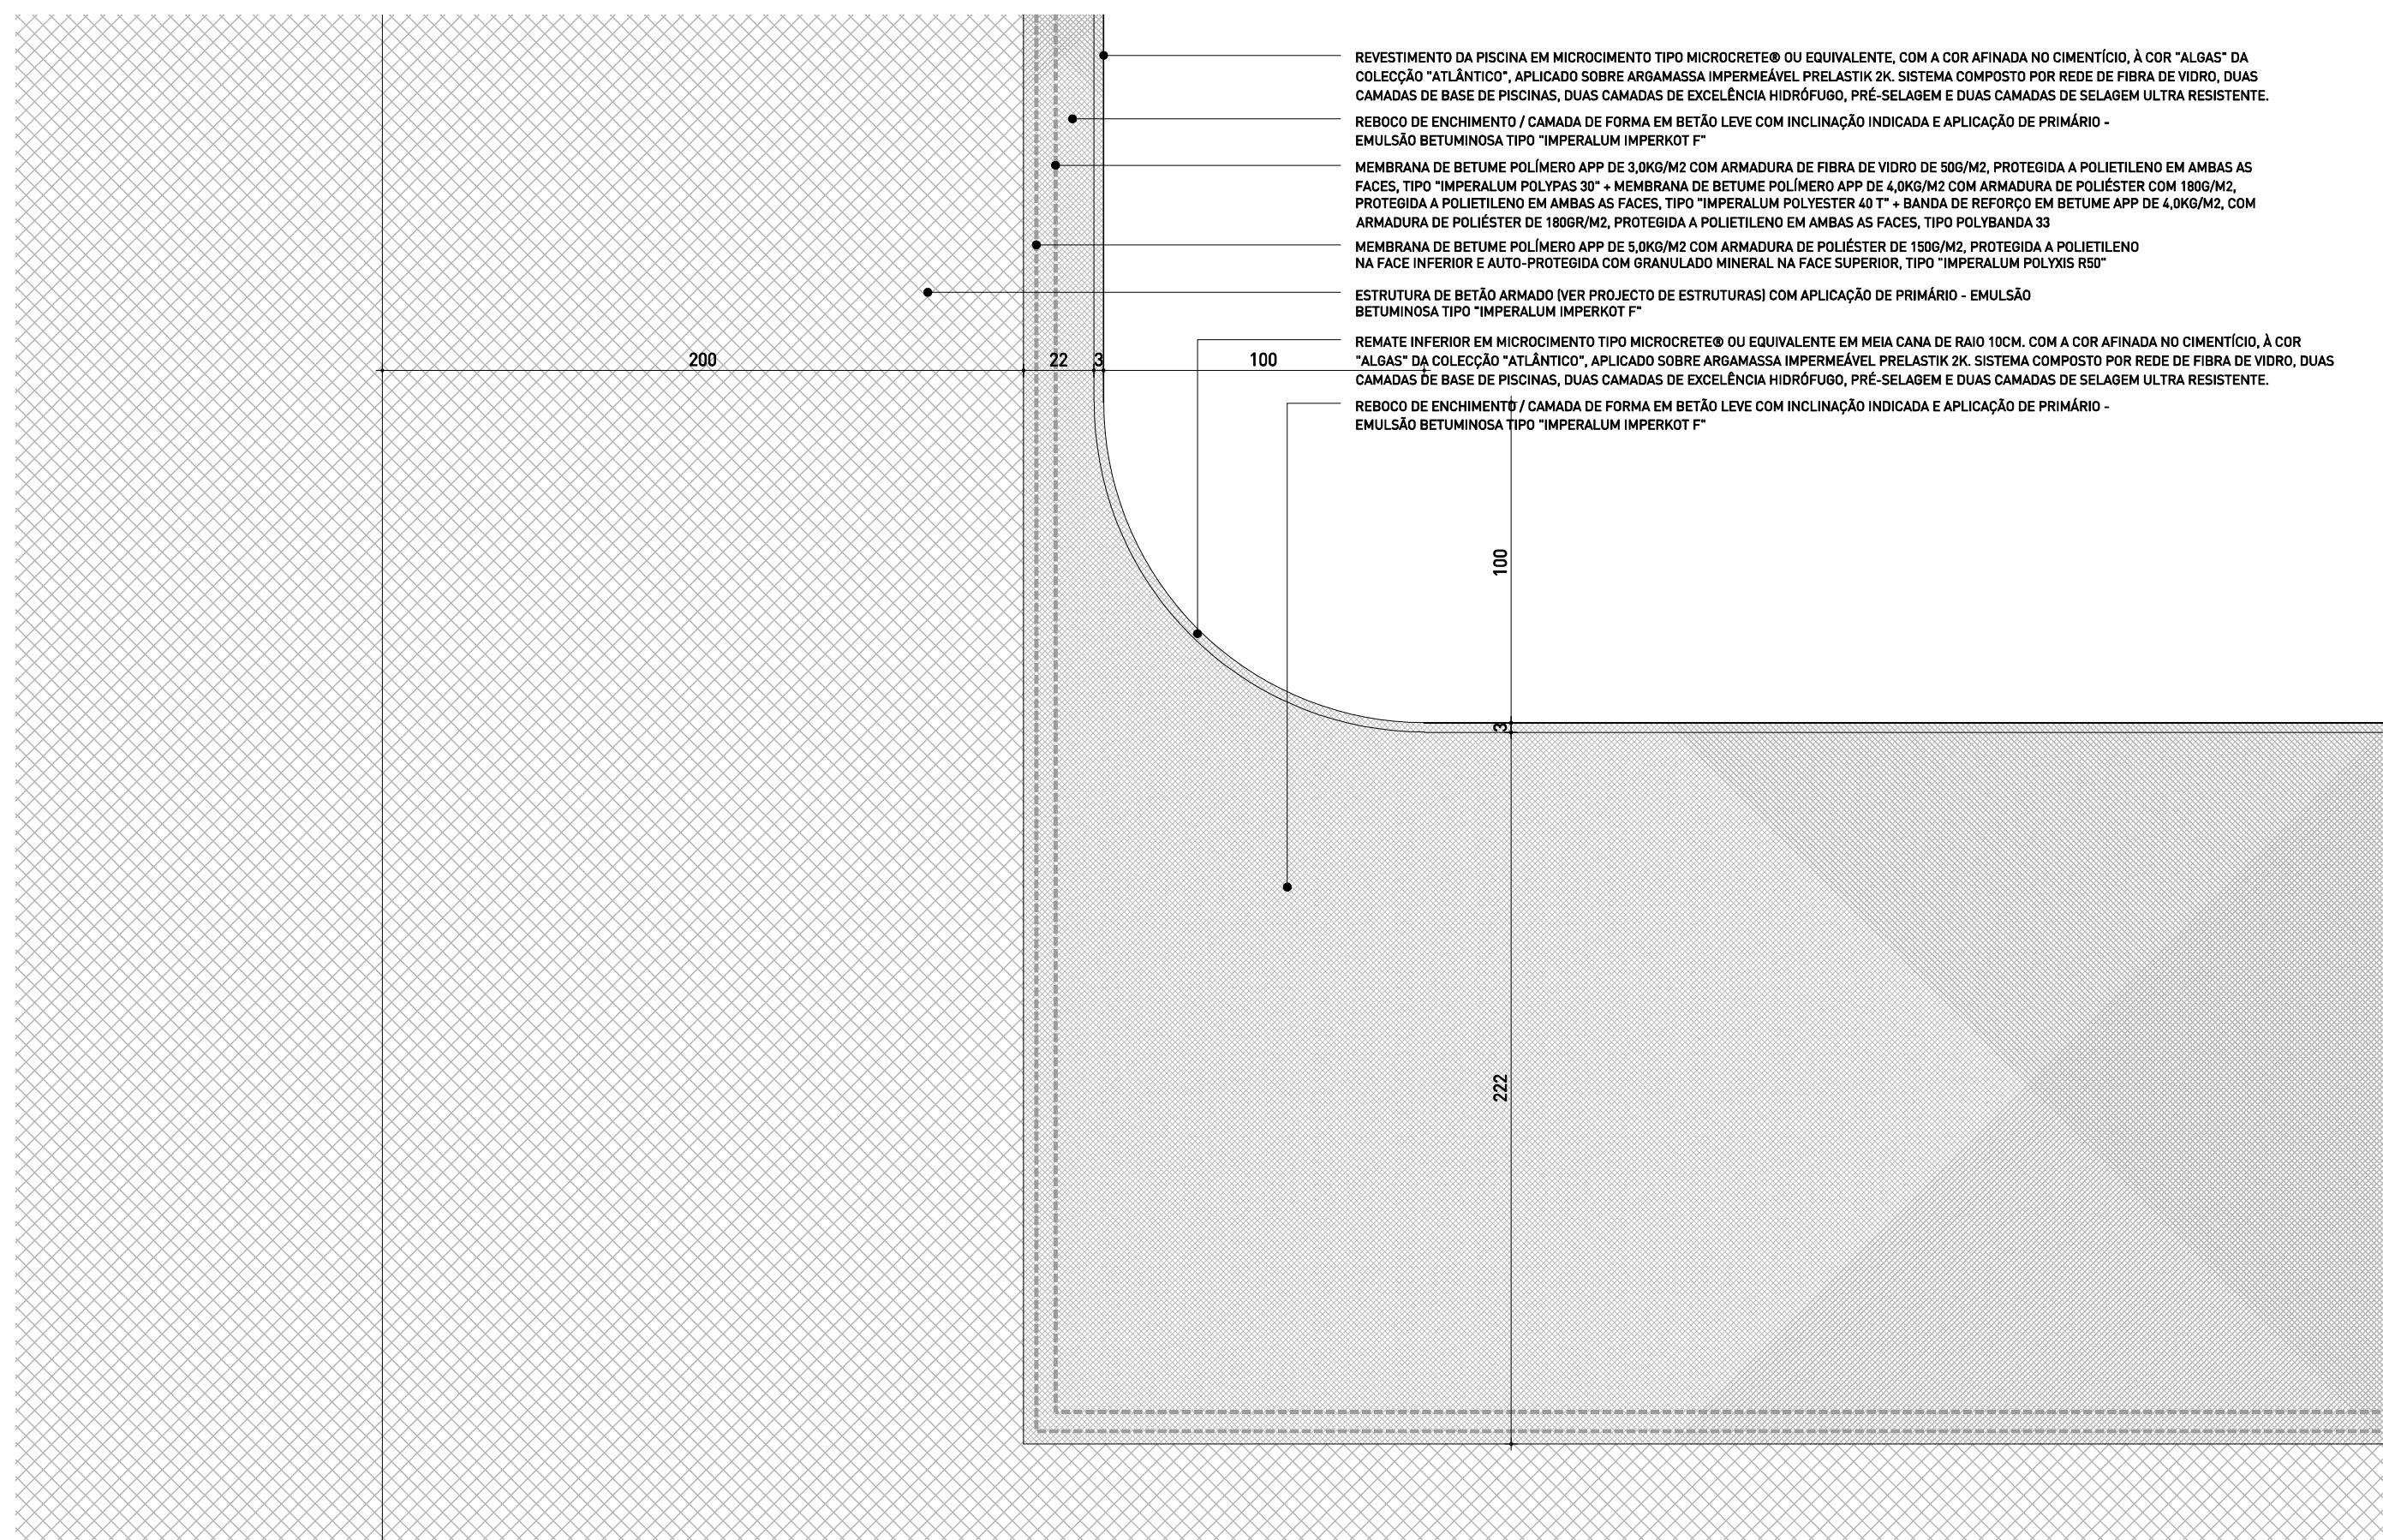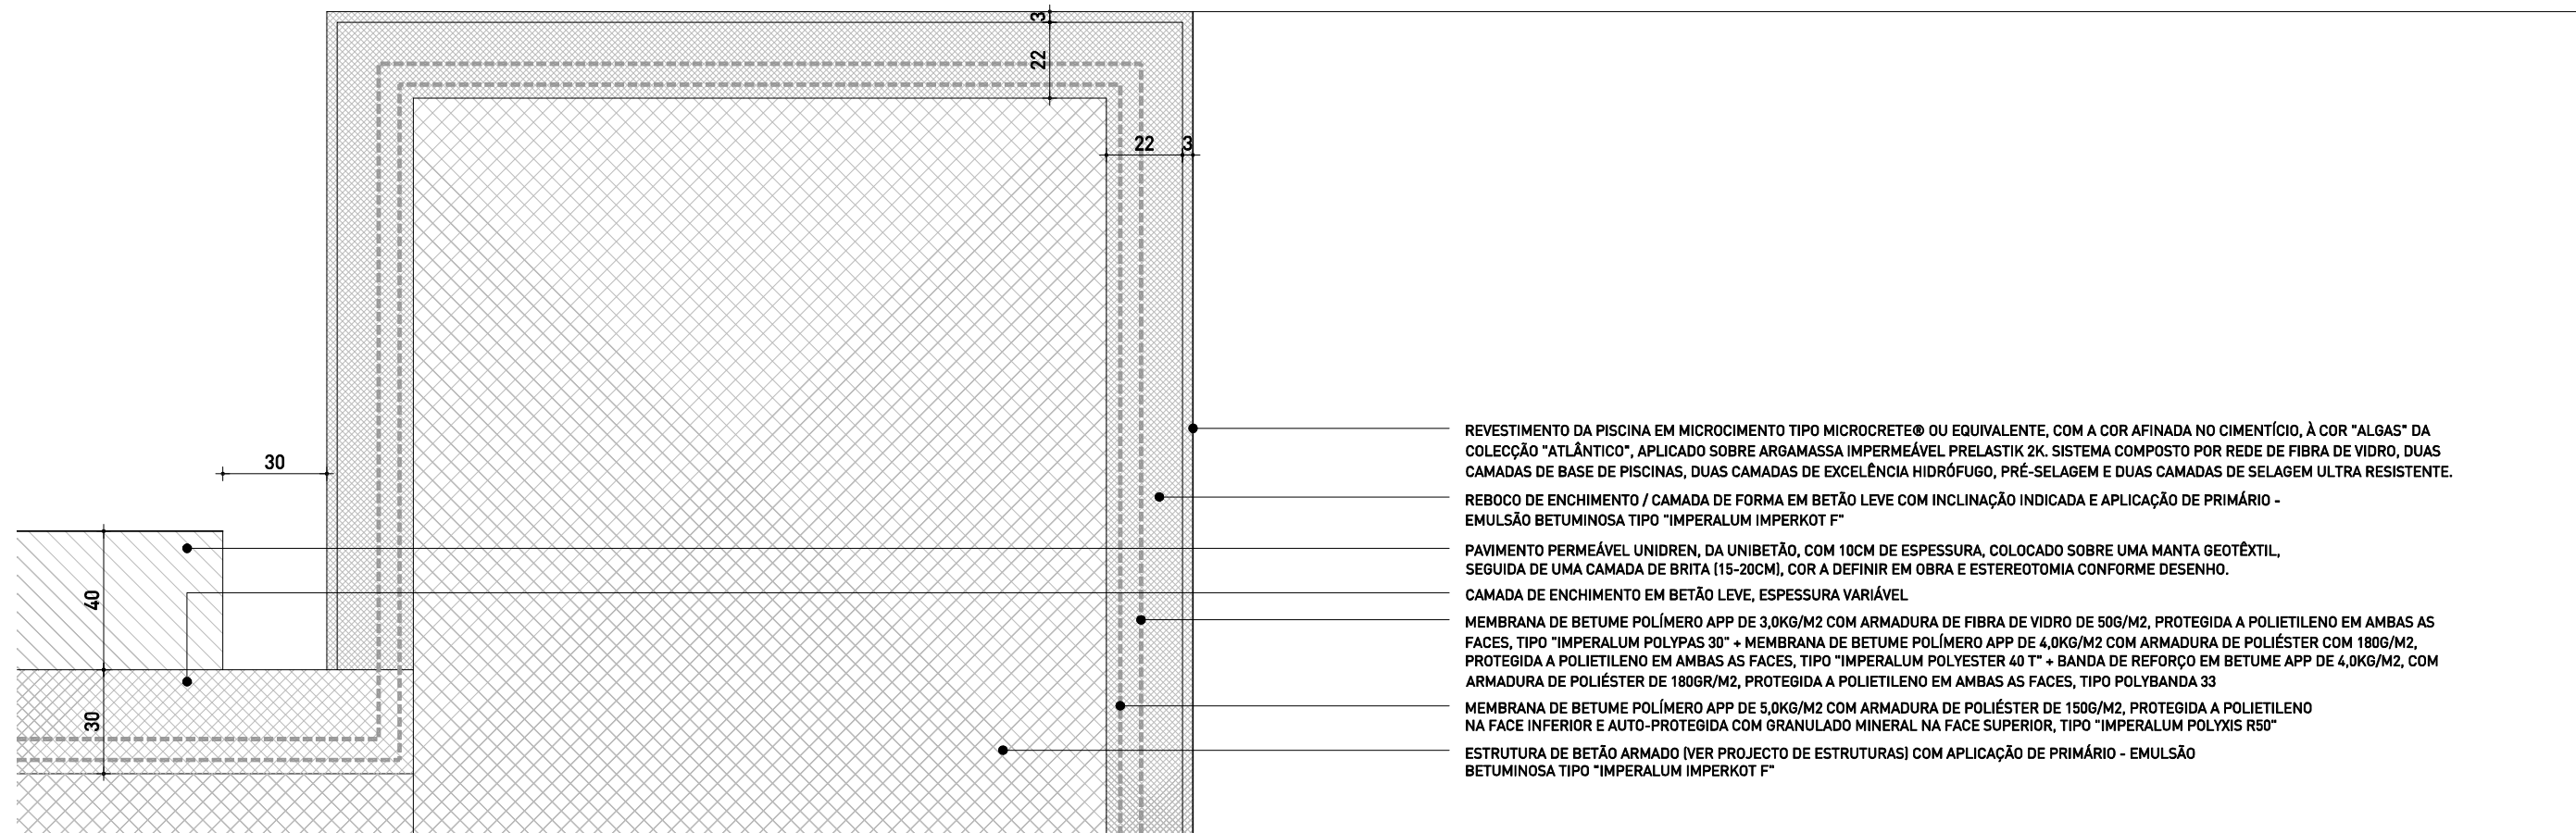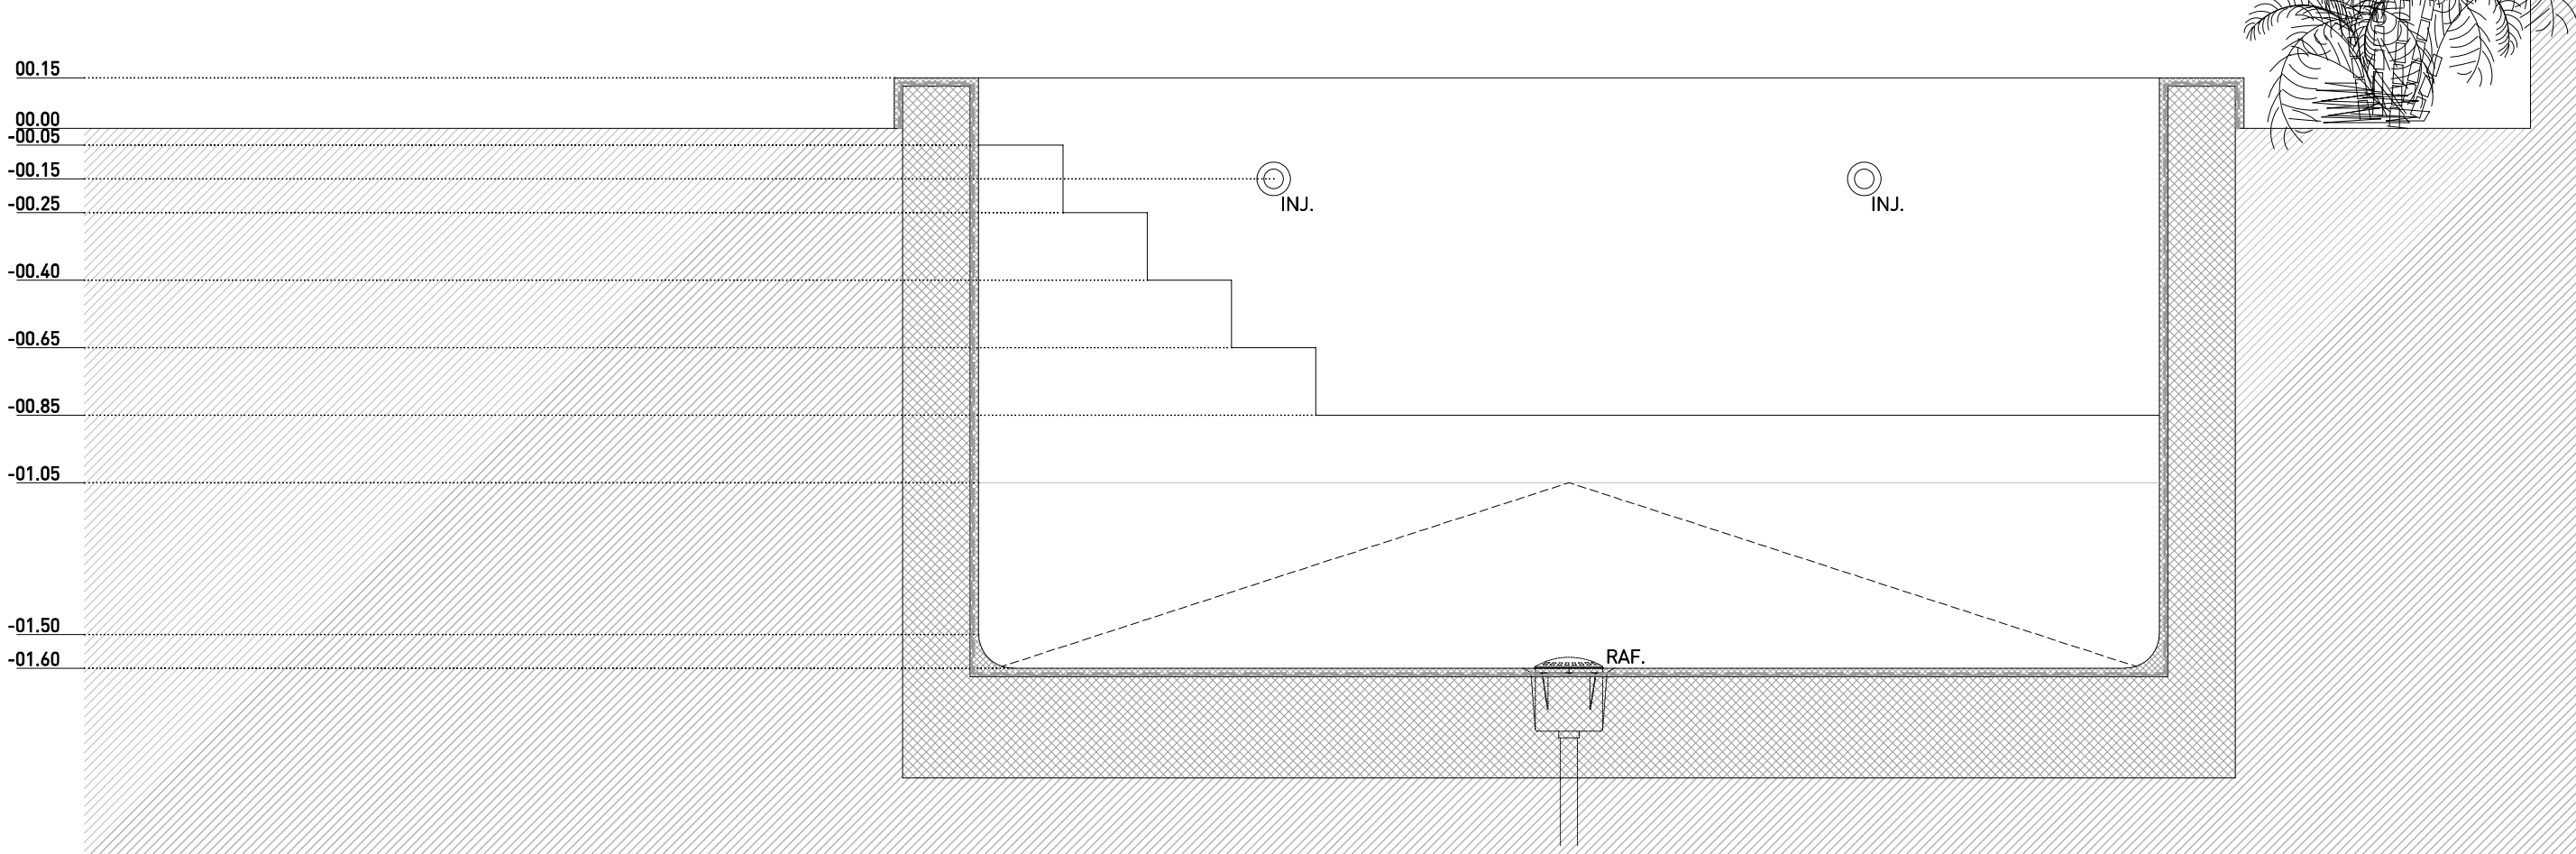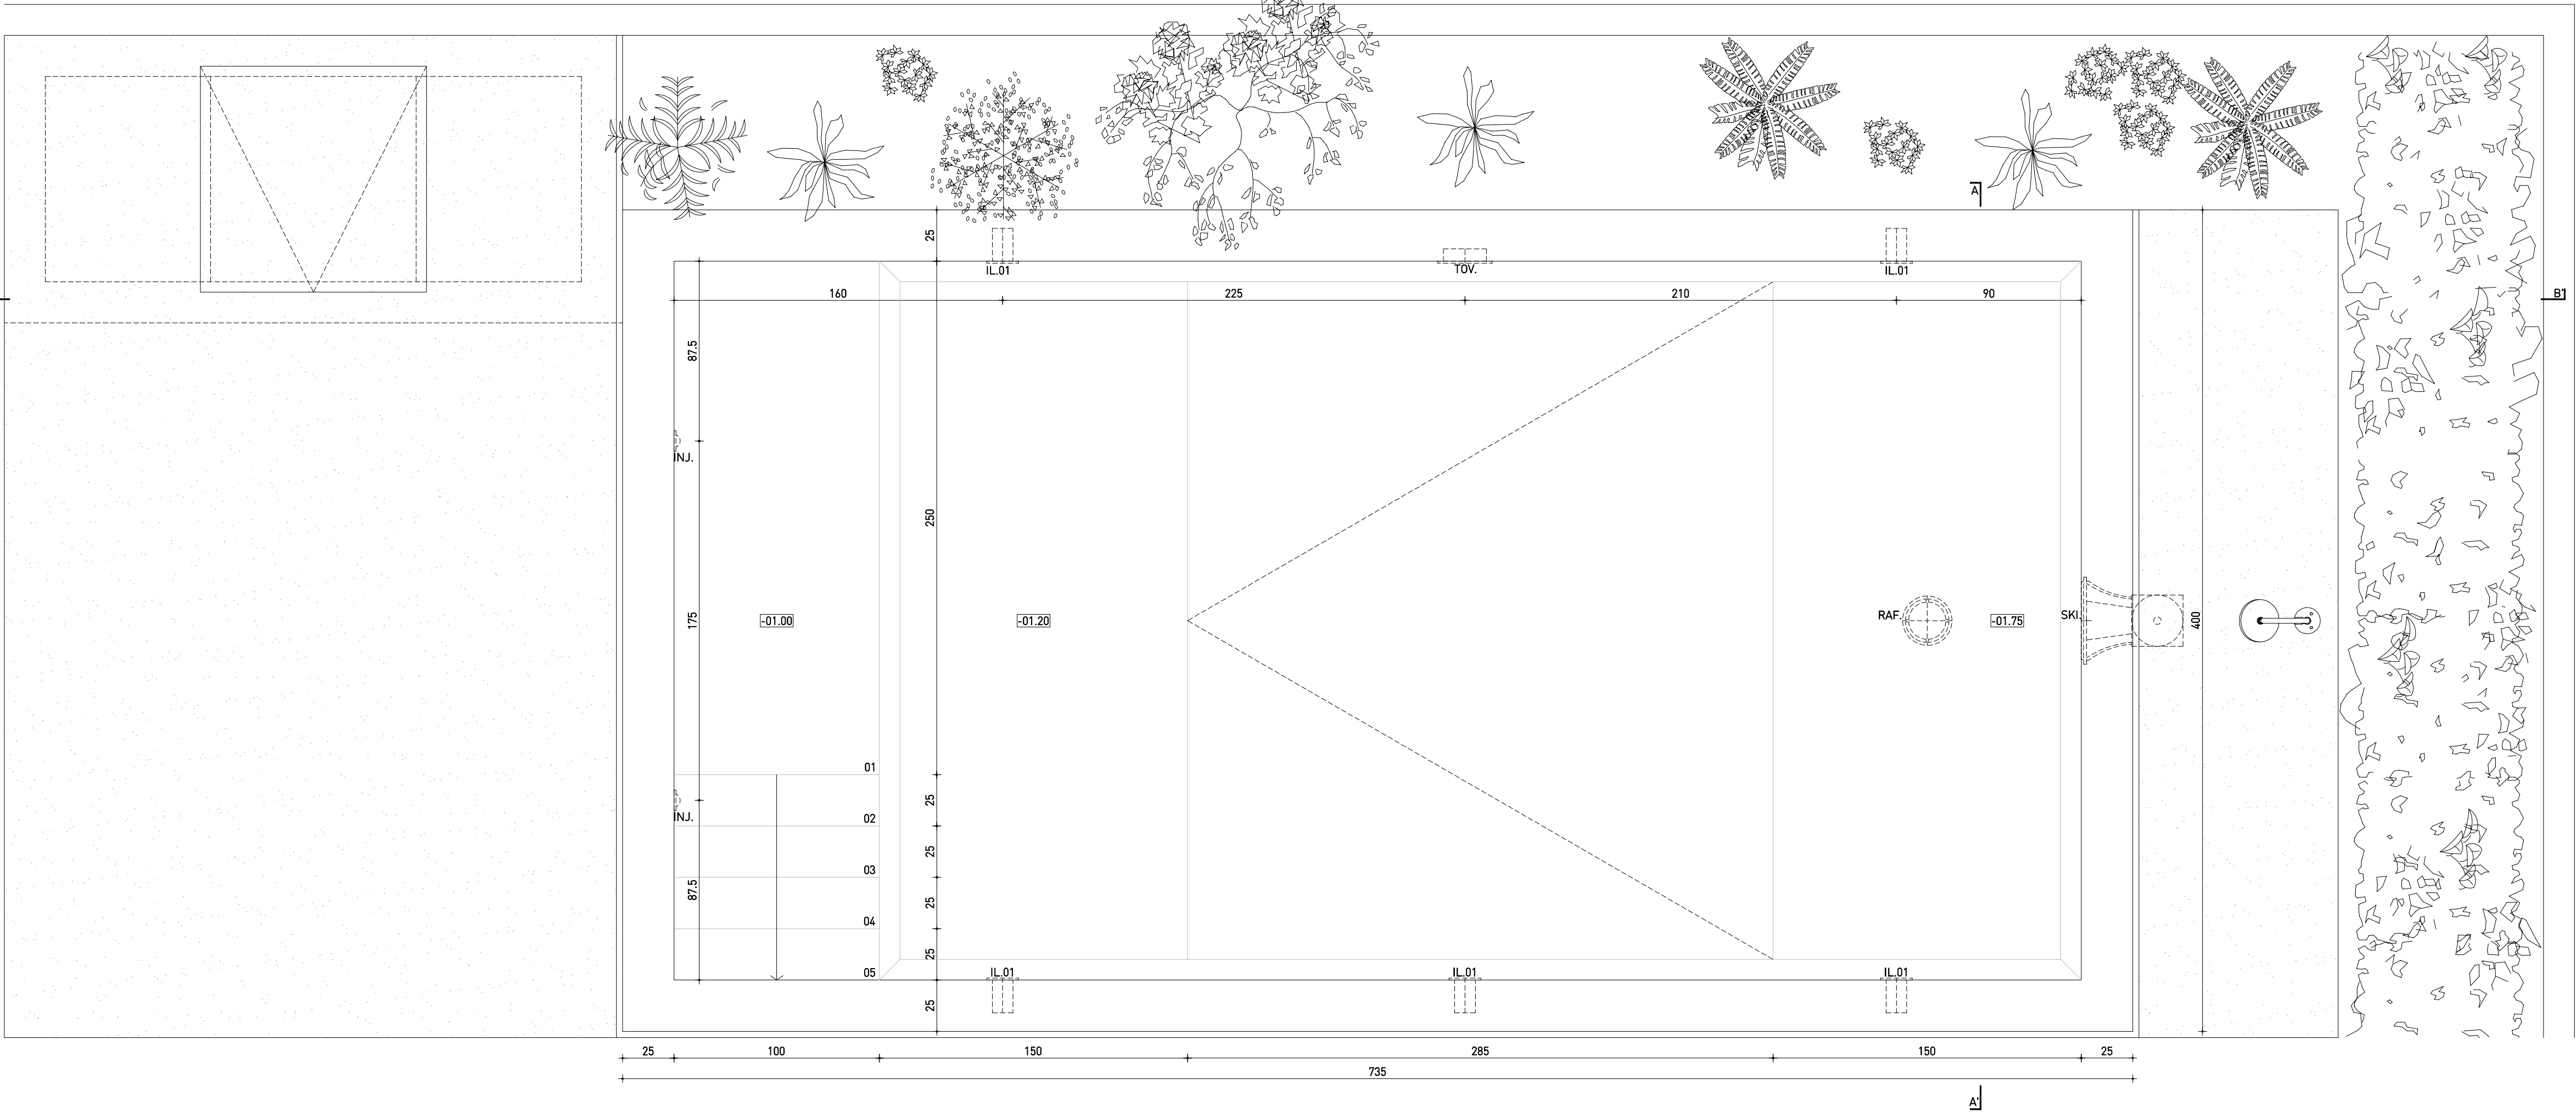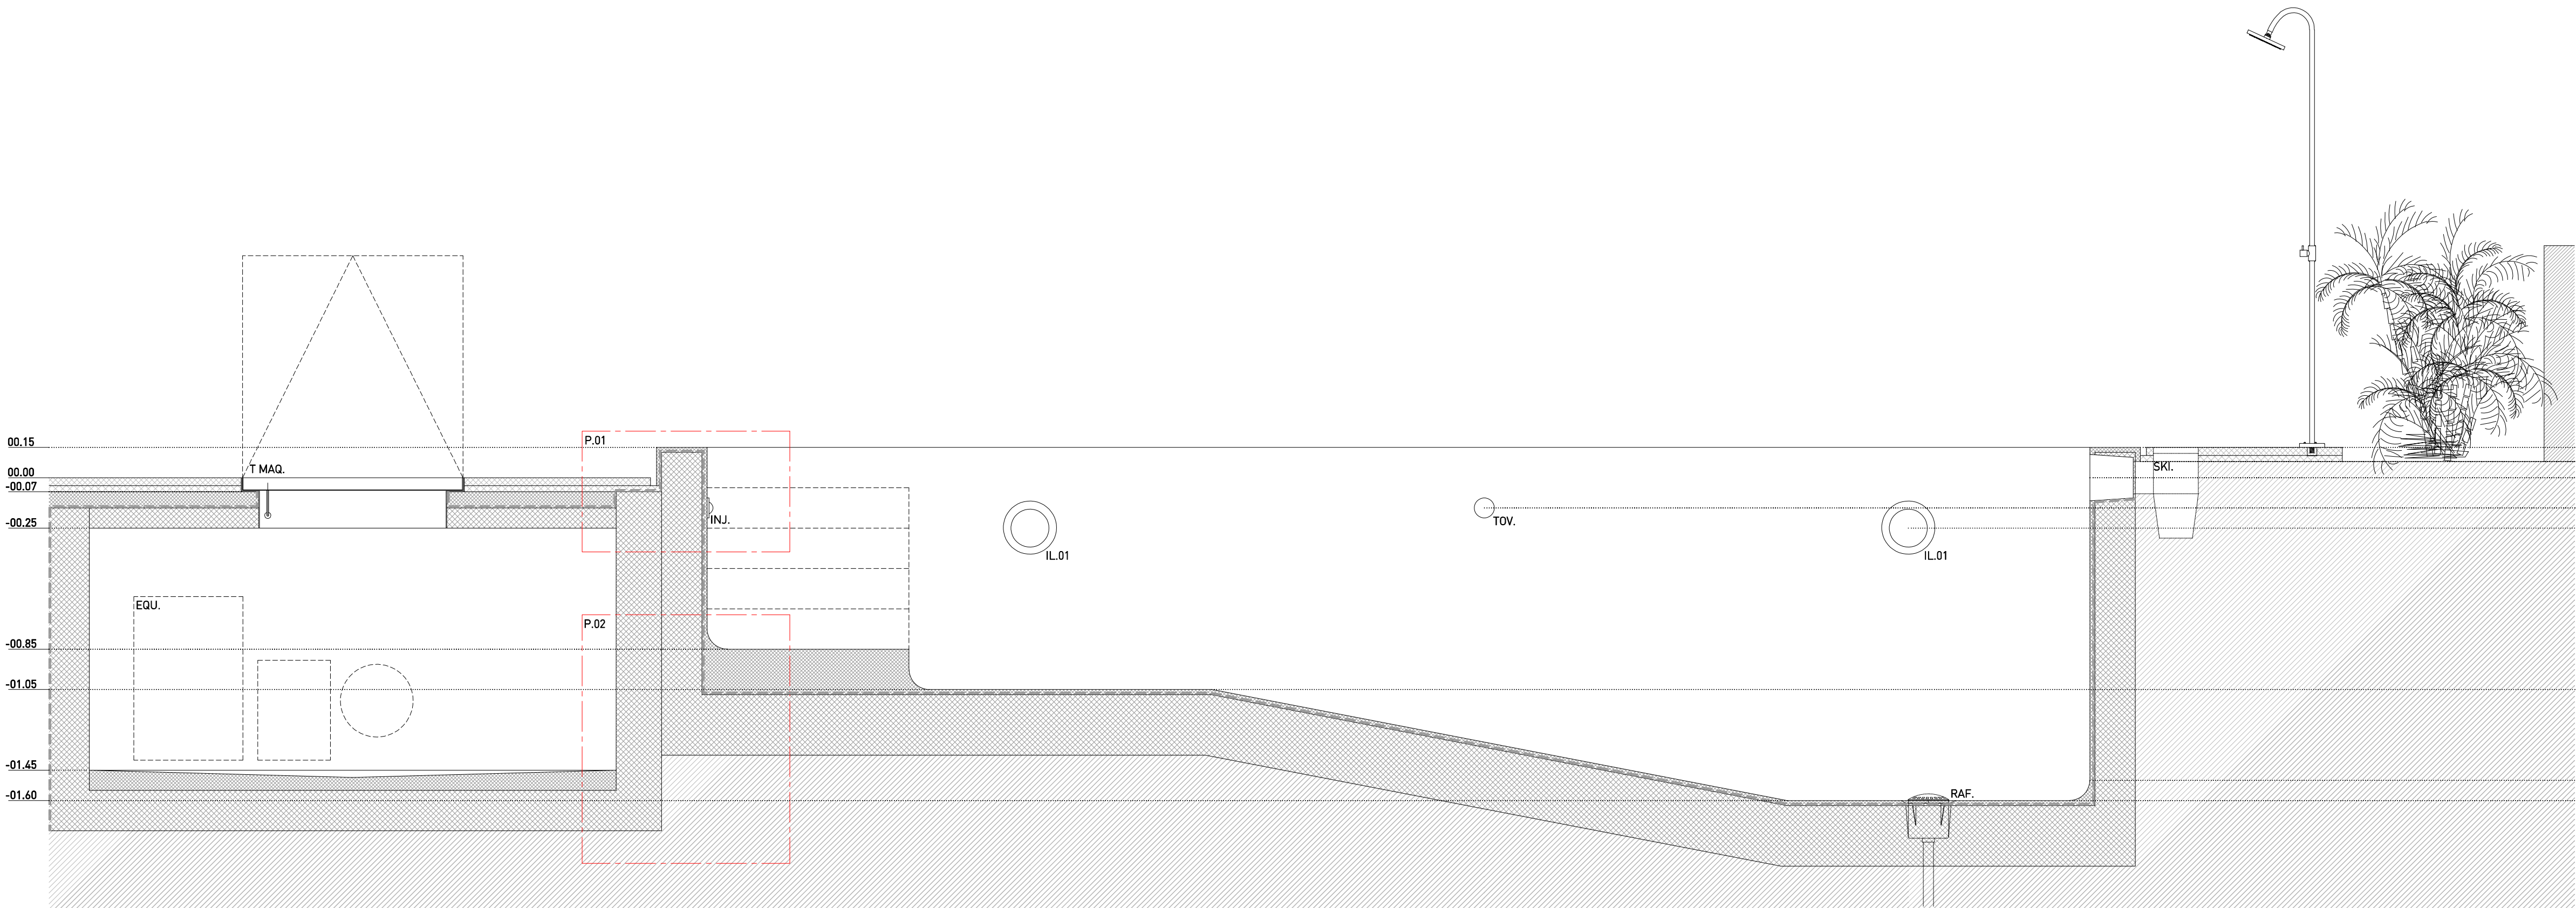

MACHADO

REQUERENTE
Paulo Machado
t: 963432371 | e: paulomachado.pt76@gmail.com
Marta Machado
t: 963111775 | e: marta.v.machado@gmail.com

ARQUITECTURA
VERUM Atelier
Rua dos Cordeiros a Pedrouços 87C | 1600-072 Lisboa
t: +351 215 893 942 | e: info@verum-atelier.pt
Arqº Rui Jesus, Técnico Responsável

LEGENDA

LISTA DE DESENHOS

ARQ.01.01	Planta de Implantação
ARQ.01.02	Planta do Piso 0 Planta do Piso 1
ARQ.01.03	Planta de Cobertura
ARQ.01.04	Cortes
ARQ.01.05	Cortes
ARQ.01.06	Alçados
ARQ.01.07	Alçados
ARQ.01.08	Pormenor Construtivo
ARQ.01.09	Pormenor Construtivo
ARQ.02.01	Plantas de Electricidades Piso 0 Piso 1
ARQ.02.02	Plantas de Iluminação Piso 0 Piso 1
ARQ.02.03	Planta de Revestimentos Piso 0 Piso 1
ARQ.02.04	Mapa de Acabamentos
ARQ.02.05	Planta de Tetos, Planta de Rodapés/Lambris
ARQ.03.01	Cozinha - Desenhos Gerais
ARQ.03.02	Cozinha - Desenhos Gerais Pormenores
ARQ.03.03	Núcleos Húmidos - I.S.01 I.S.02
ARQ.03.04	Núcleos Húmidos - I.S. Suite
ARQ.03.05	Lavandaria - Desenhos Gerais Pormenores
ARQ.04.01	Mapa de Vãos Interiores
ARQ.04.02	Pormenores Vãos Interiores
ARQ.04.03	Pormenores Vãos Interiores
ARQ.04.04	Mapa de Vãos Exteriores
ARQ.04.05	Mapa de Vãos Exteriores
ARQ.04.06	Mapa de Vãos Exteriores
ARQ.04.07	Pormenores Vãos Exteriores
ARQ.04.08	Pormenores Vãos Exteriores
ARQ.04.09	Pormenores Vãos Exteriores
ARQ.04.10	Pormenores Vãos Exteriores
ARQ.04.11	Pormenores Vãos Exteriores
ARQ.04.12	Pormenores Vãos Exteriores
ARQ.04.13	Pormenores Vãos Exteriores
ARQ.04.14	Pormenores Vãos Exteriores
ARQ.04.15	Pormenores Vãos Exteriores
ARQ.04.16	Pormenores Vãos Exteriores
ARQ.04.17	Pormenores Vãos Exteriores
ARQ.04.18	Carpintarias
ARQ.04.19	Carpintarias
ARQ.04.20	Carpintarias
ARQ.04.21	Escada e Guarda - Desenhos Gerais
ARQ.04.22	Escada e Guarda - Pormenores
ARQ.04.23	Serralhas - Porta de Entrada Caixa do Correo
ARQ.04.24	Serralhas - Guarda Varões
ARQ.05.01	Garagem - Desenhos Gerais
ARQ.05.02	Piscina - Desenhos Gerais Pormenores

CASA UNIFAMILIAR - SETÚBAL

FASE PROJECTO DE EXECUÇÃO

ESCALA 1/20 E 1/2

DATA OUTUBRO 2019

PISCINA
DESENHOS GERAIS
PORMENOR

ARQ.05.02

FICHEIRO 117-PEXE-MACHADO-PISCINA

VERUM