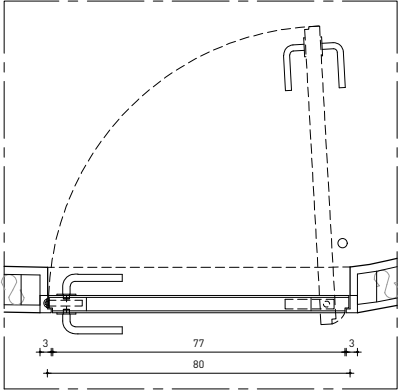
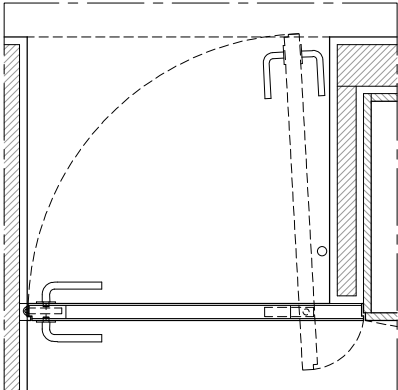
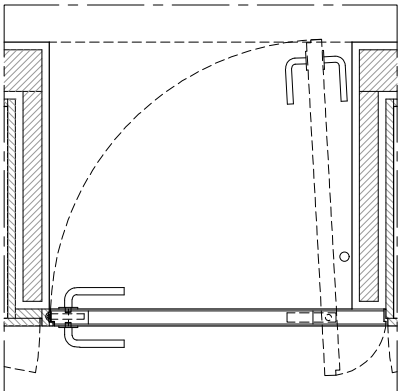
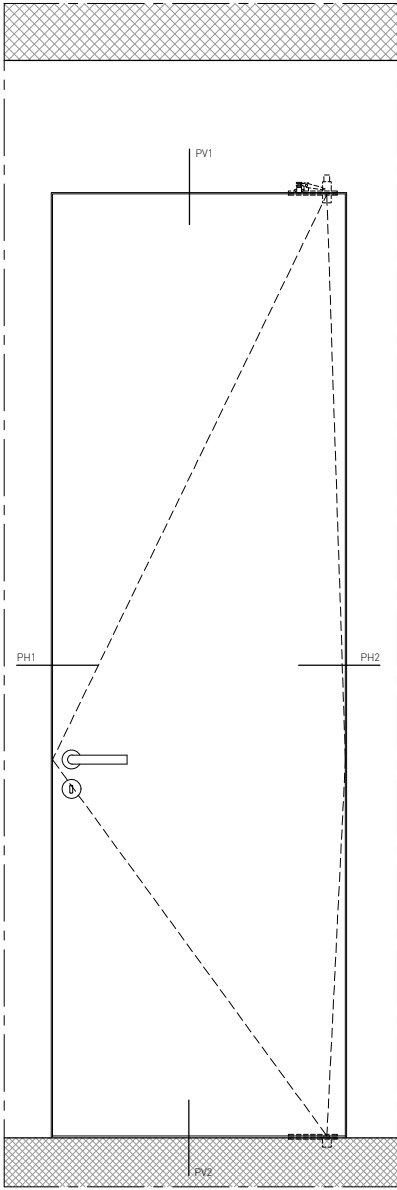
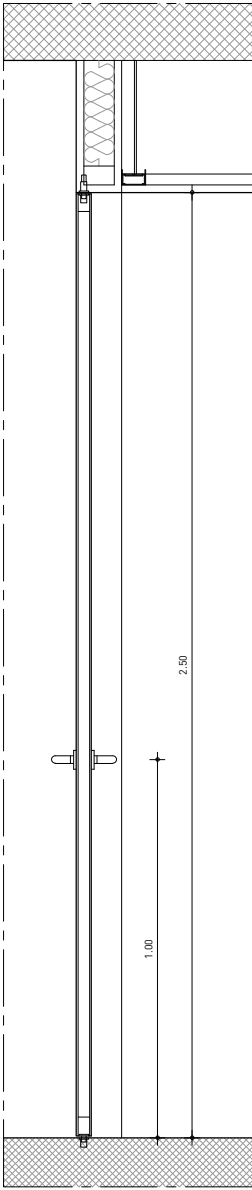
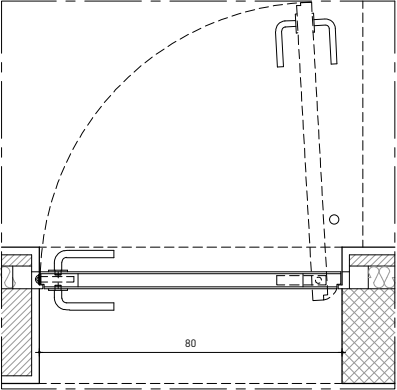
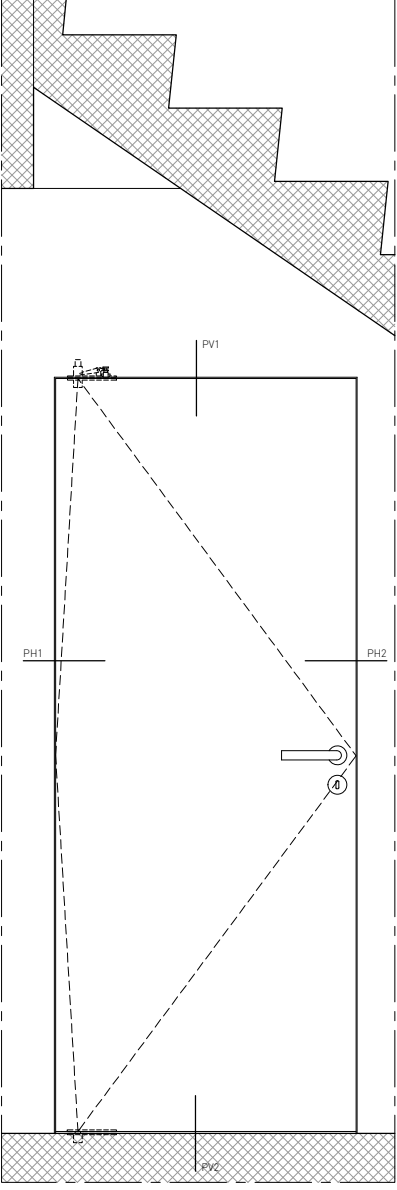
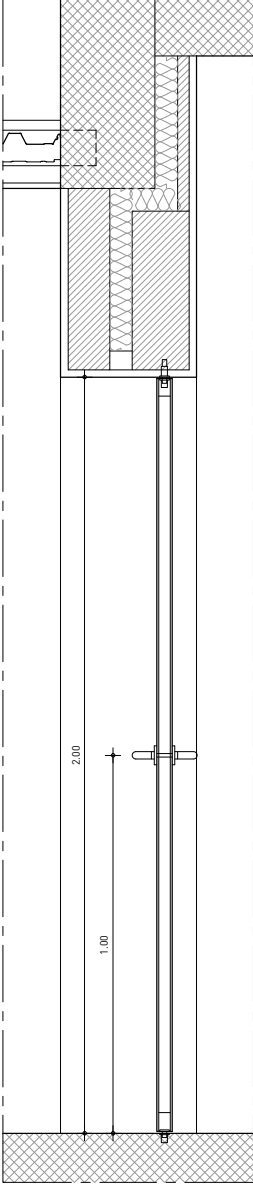
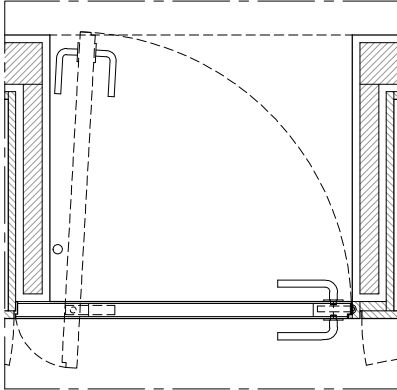
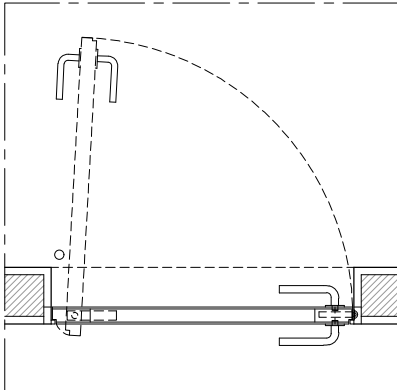
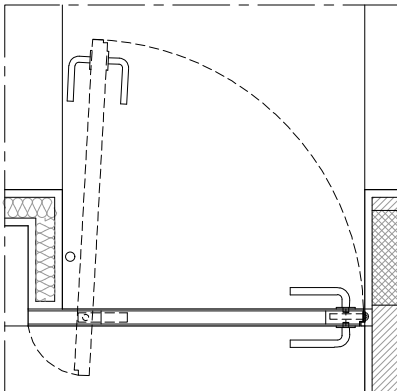
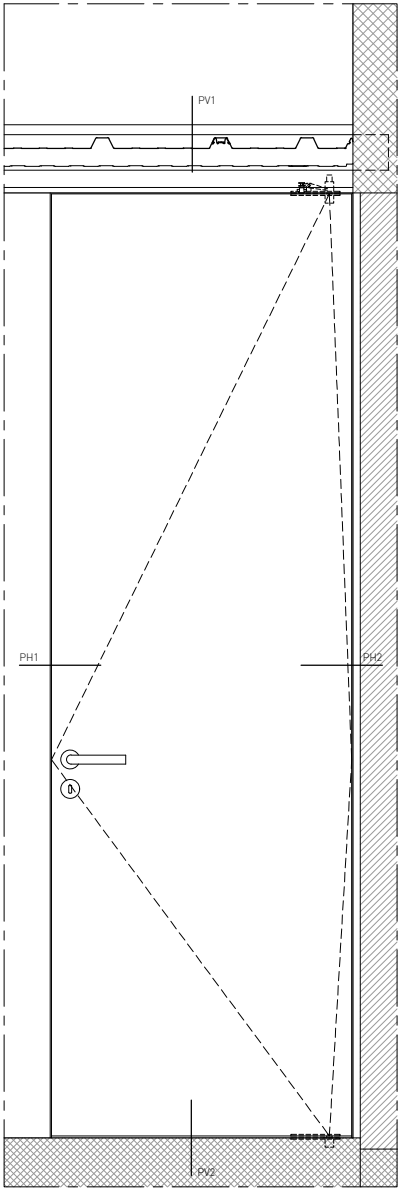
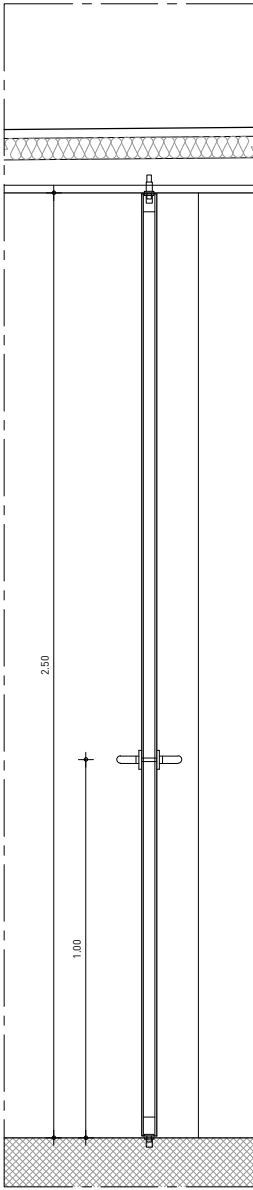


Vi01		Vi02		Vi03	
LOCAL	P0.02 - I.S. 01; P1.03 - Quarto 02; P1.07 - I.S. Suite	LOCAL	P0.07 - Garagem	LOCAL	P0.08 - Lavandaria; P1.02 - Quarto 01; P1.04 - I.S.02; P1.05 - Suite
MATERIAL	Porta pivotante com 1 folha de batente em madeira, alveolada e encabeçada a madeira, lacada à cor branca mate; Puxador tipo JNF ref.º IN.00.028, roseta JNF ref.º R04M, entrada de chave JNF ref.º IN.04.28R.P08.M e fechadura para cilindro europeu JNF ref.º IN.20.805; Pivot JNF ref.º IN.05.196.0; Batente de chão JNF ref.º IN.13.121.20; Aros ocultos em MDF hidrófugo lacados à cor branca mate.	MATERIAL	Porta pivotante com 1 folha de batente em madeira, alveolada e encabeçada a madeira, lacada à cor branca mate; Puxador tipo JNF ref.º IN.00.028, roseta JNF ref.º R04M, entrada de chave JNF ref.º IN.04.28R.P08.M e fechadura para cilindro europeu JNF ref.º IN.20.805; Pivot JNF ref.º IN.05.196.0; Batente de chão JNF ref.º IN.13.121.20; Aros ocultos em MDF hidrófugo lacados à cor branca mate.	MATERIAL	Porta pivotante com 1 folha de batente em madeira, alveolada e encabeçada a madeira, lacada à cor branca meio brilho; Puxador tipo JNF ref.º IN.00.028, roseta JNF ref.º R04M, entrada de chave JNF ref.º IN.04.28R.P08.M e fechadura para cilindro europeu JNF ref.º IN.20.805; Pivot JNF ref.º IN.05.196.0; Batente de chão JNF ref.º IN.13.121.20; Aros ocultos em MDF hidrófugo lacados à cor branca mate.
QUANTIDADES	3	QUANTIDADES	1	QUANTIDADES	4
OBSERVAÇÕES	Todas as cotas devem ser verificadas em obra e a implantação confirmada com os projectos das várias especialidades.	OBSERVAÇÕES	Todas as cotas devem ser verificadas em obra e a implantação confirmada com os projectos das várias especialidades.	OBSERVAÇÕES	Todas as cotas devem ser verificadas em obra e a implantação confirmada com os projectos das várias especialidades.
 Planta Vi01 _ I.S.01  Planta Vi01 _ Quarto 02  Planta Vi01 _ I.S.Suite  Alçado Vi01  Corte Vi01		 Planta Vi02 _ Garagem  Alçado Vi02  Corte Vi02		 Planta Vi03 _ Quarto 01  Planta Vi03 _ I.S.02  Planta Vi03 _ Suite  Alçado Vi03  Corte Vi03	

SETÚBAL

REQUERENTE
Paulo Machado
t: 965436237 | e: paulomachado.pt76@gmail.com
Marta Machado
t: 963111775 | e: marta.v.machado@gmail.com


ARQUITECTURA
VERUM Atelier
Rua dos Cordoeiros a Pedrouços 87C | 1400-072 Lisboa
t: +351 215 893 942 | e:info@verum-atelier.pt
Arqº Rui Jesus, Técnico Responsável

LEGENDA


CASA UNIFAMILIAR - SETÚBAL	
FASE	PROJECTO DE EXECUÇÃO
ESCALA	1/20
DATA	OUTUBRO 2019
MAPA DE VÃOS INTERIORES	
ARQ.04.01	
FICHEIRO	117-PEXE-MACHADO-VAOS INT.

VERUM



V01	
LOCAL	P0.02 - I.S. 01; P1.03 - Quarto 02; P1.07 - I.S. Suite
SOLEIRA	
MATERIAL	Porta pivotante com 1 folha de batente em madeira, alveolada e encabeçada a madeira, lacada à cor branca mate; Puxador tipo JNF ref.º IN.00.028, roseta JNF ref.º R04M, entrada de chave JNF ref.º IN.04.28R.P08.M e fechadura para cilindro europeu JNF ref.º IN.20.805; Pivot JNF ref.º IN.05.196.0; Batente de chão JNF ref.º IN.13.121.20; Aros ocultos em MDF hidrófugo lacados à cor branca mate.
QUANTIDADES	1
OBSERVAÇÕES	Todas as cotas devem ser verificadas em obra e a implantação confirmada com os projectos das várias especialidades.

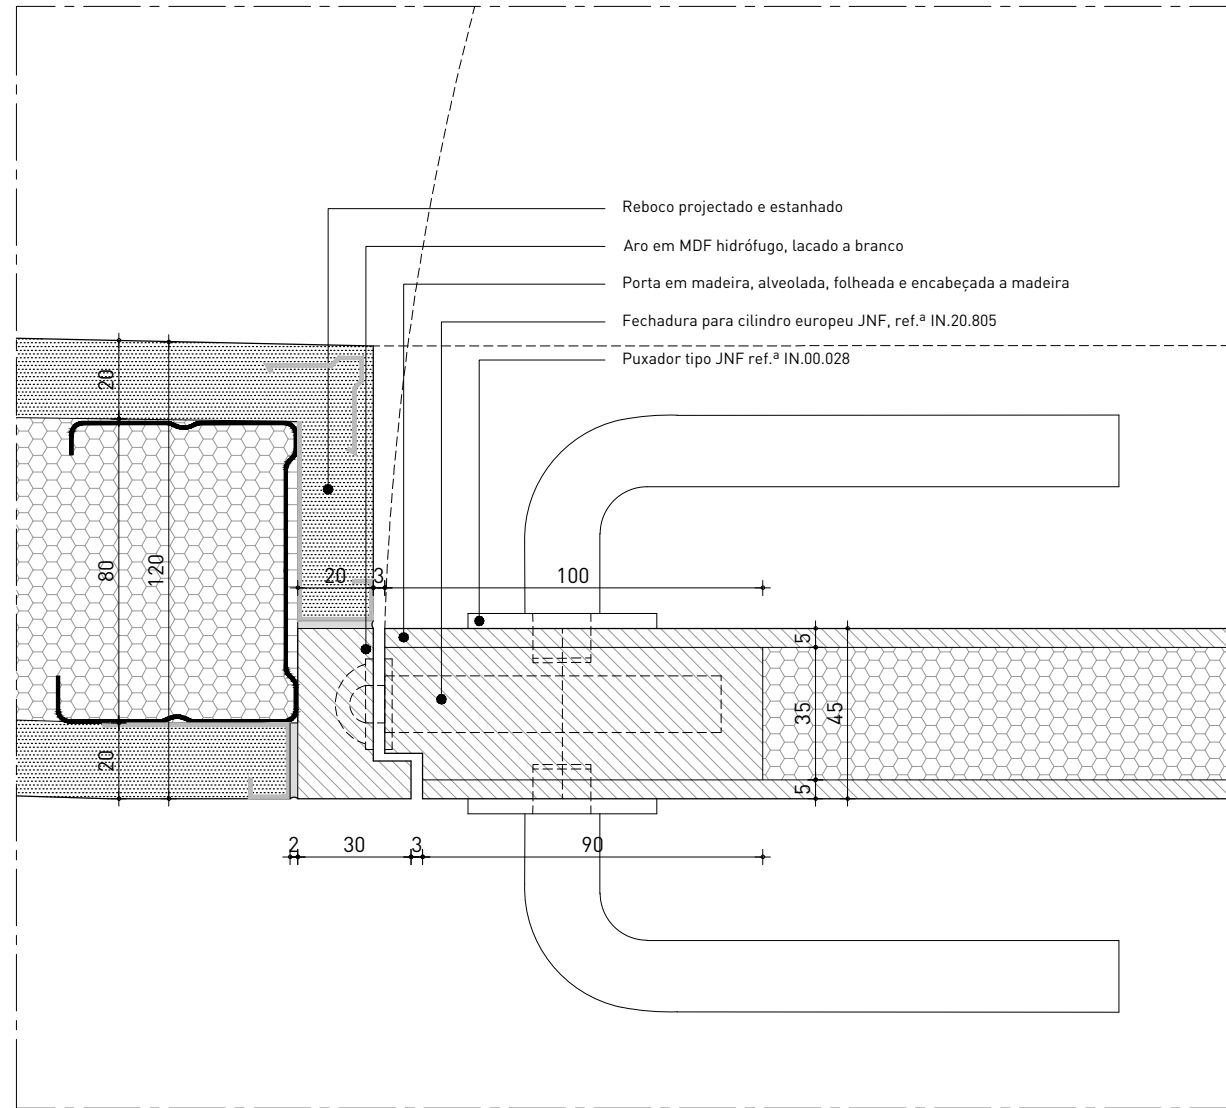


PH1 _Planta I.S.01

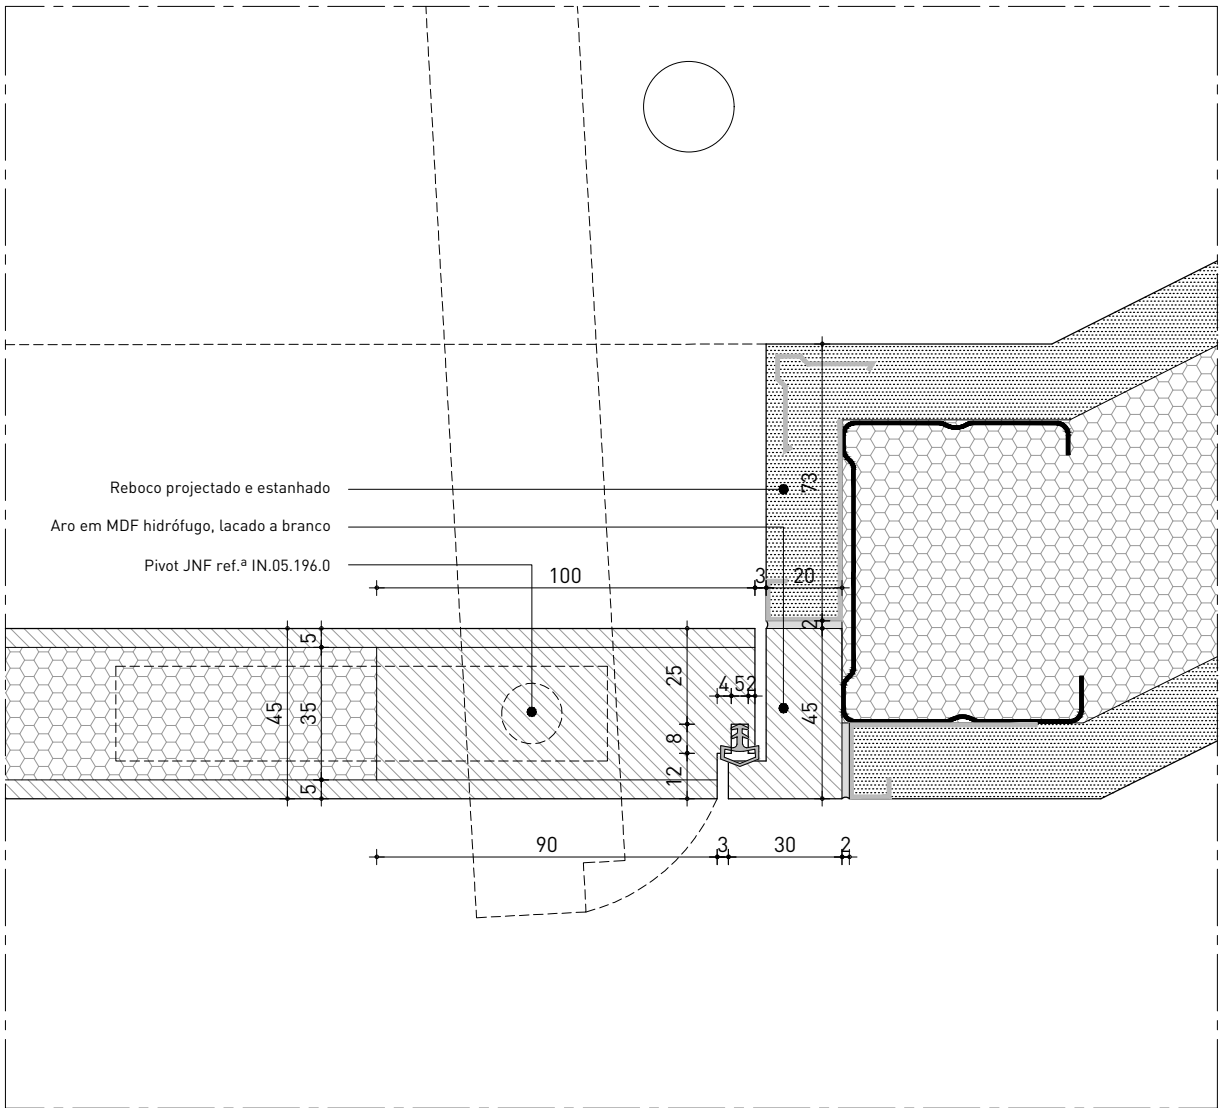



PH2 _Planta I.S.01

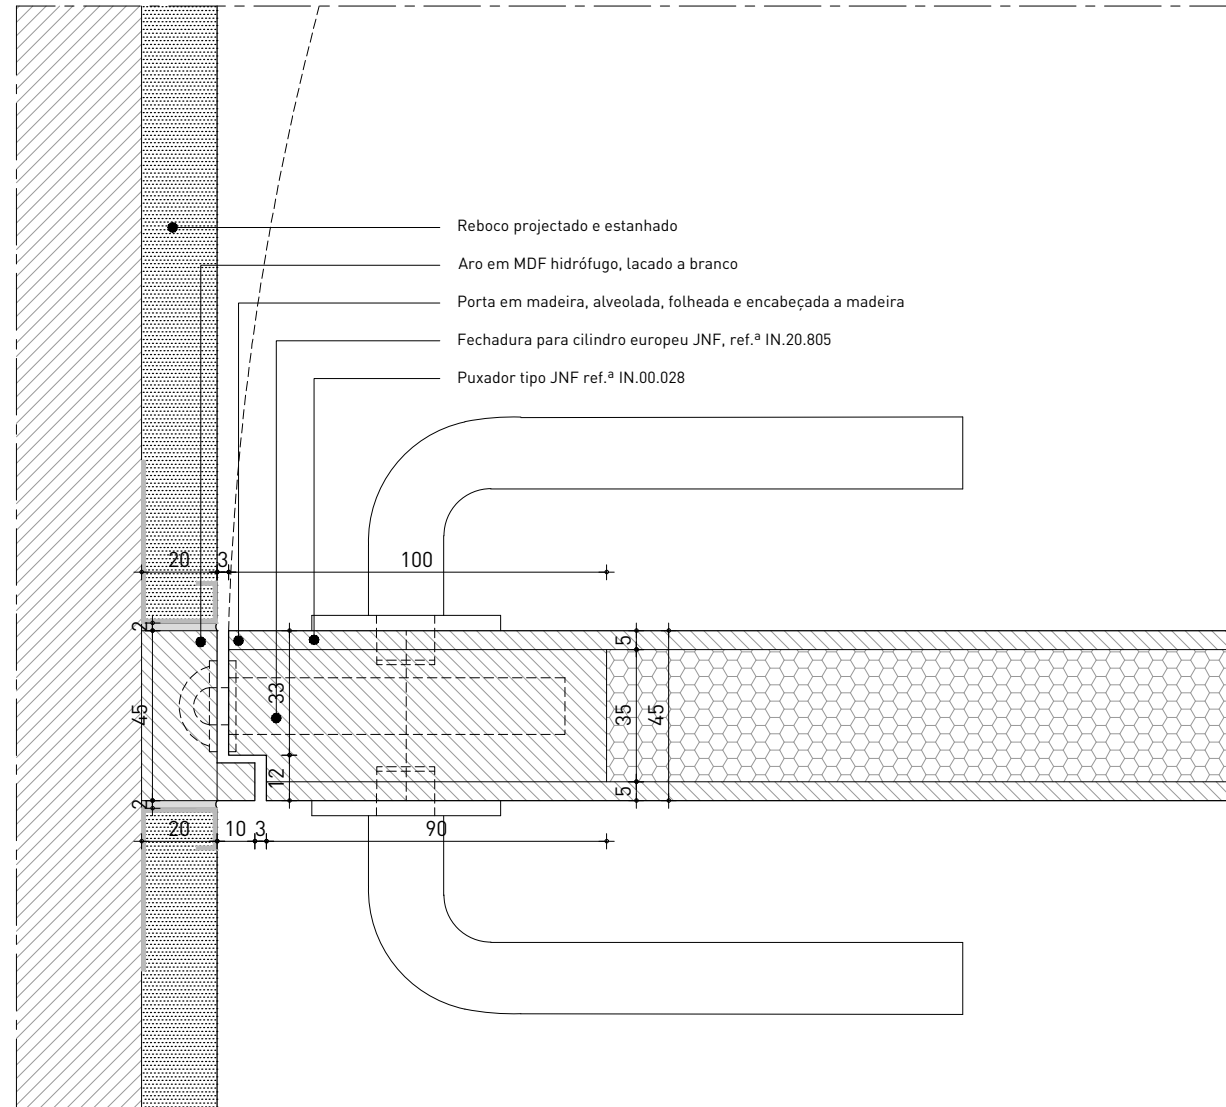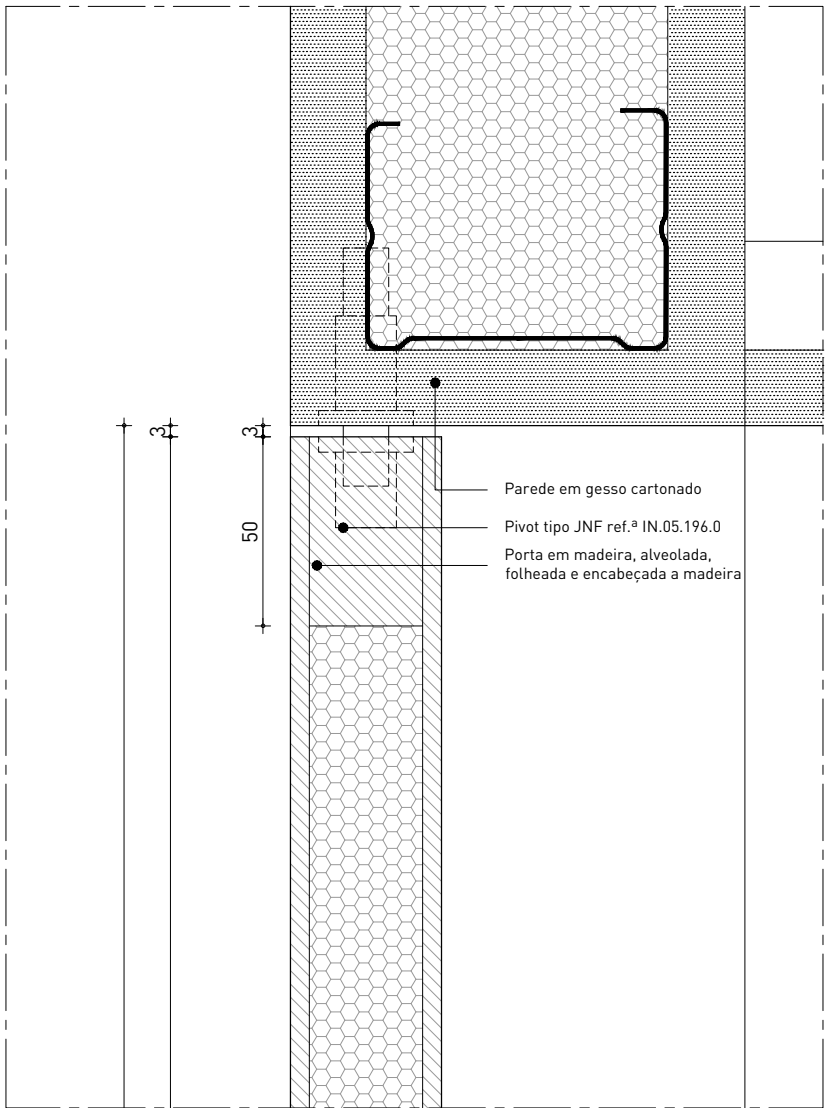


PH1 _Planta Quarto 02

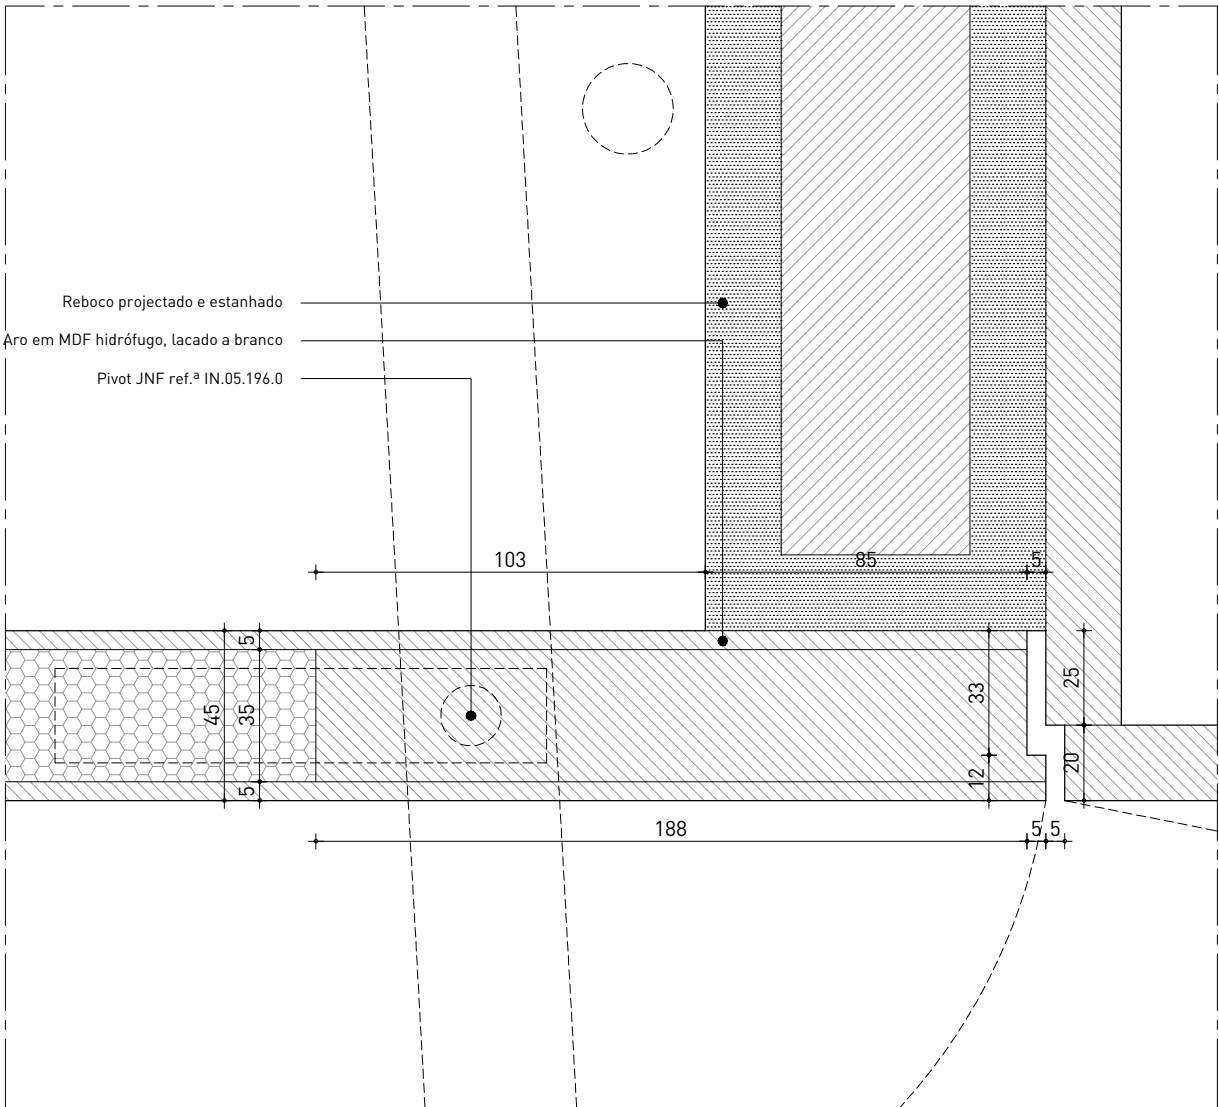


PH2 _Quarto 02

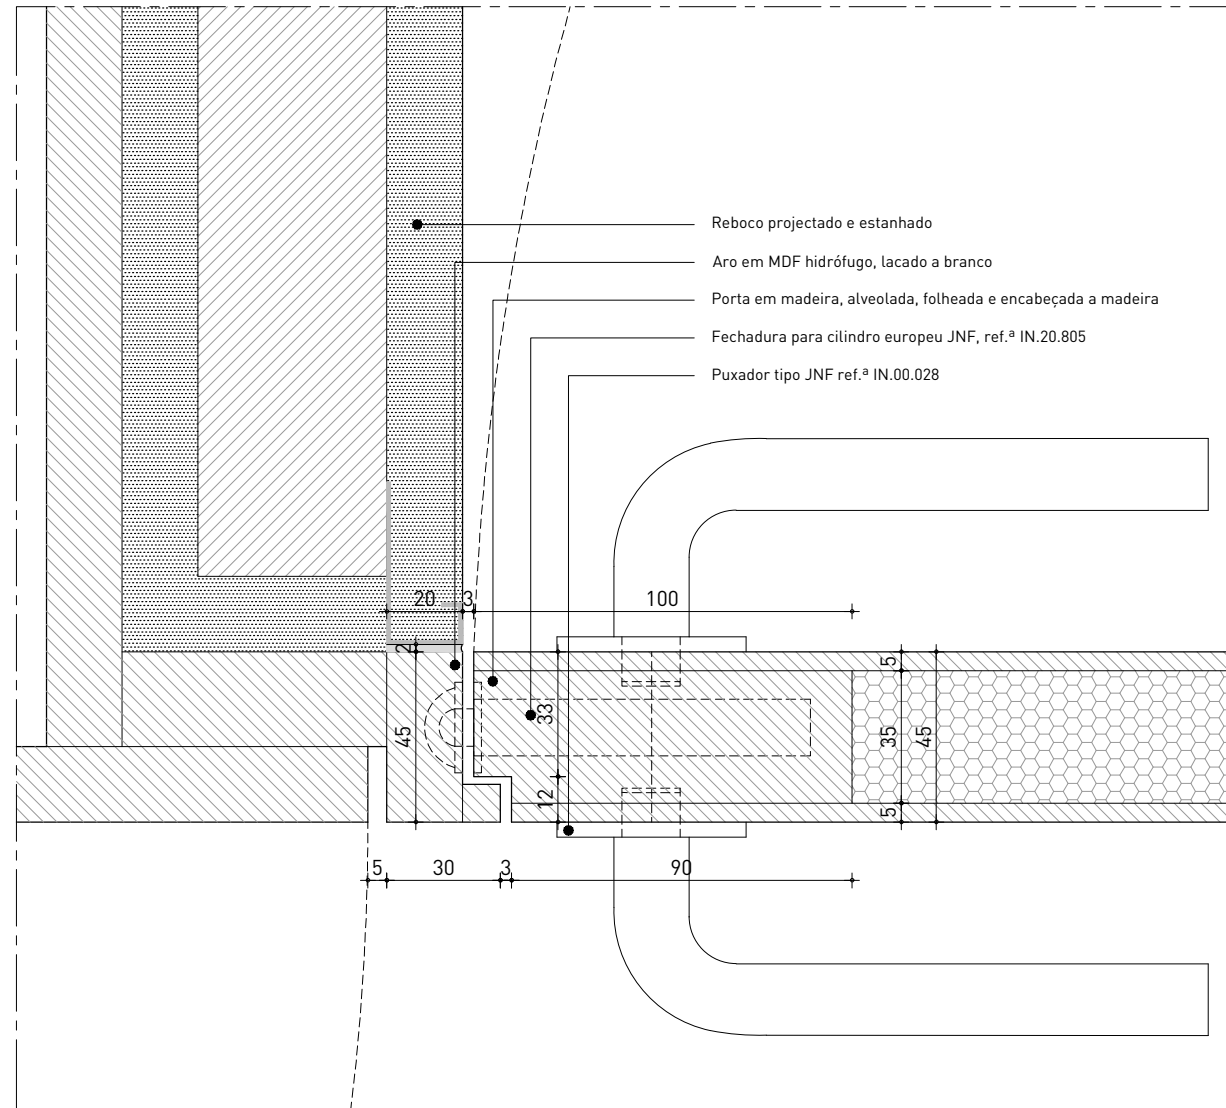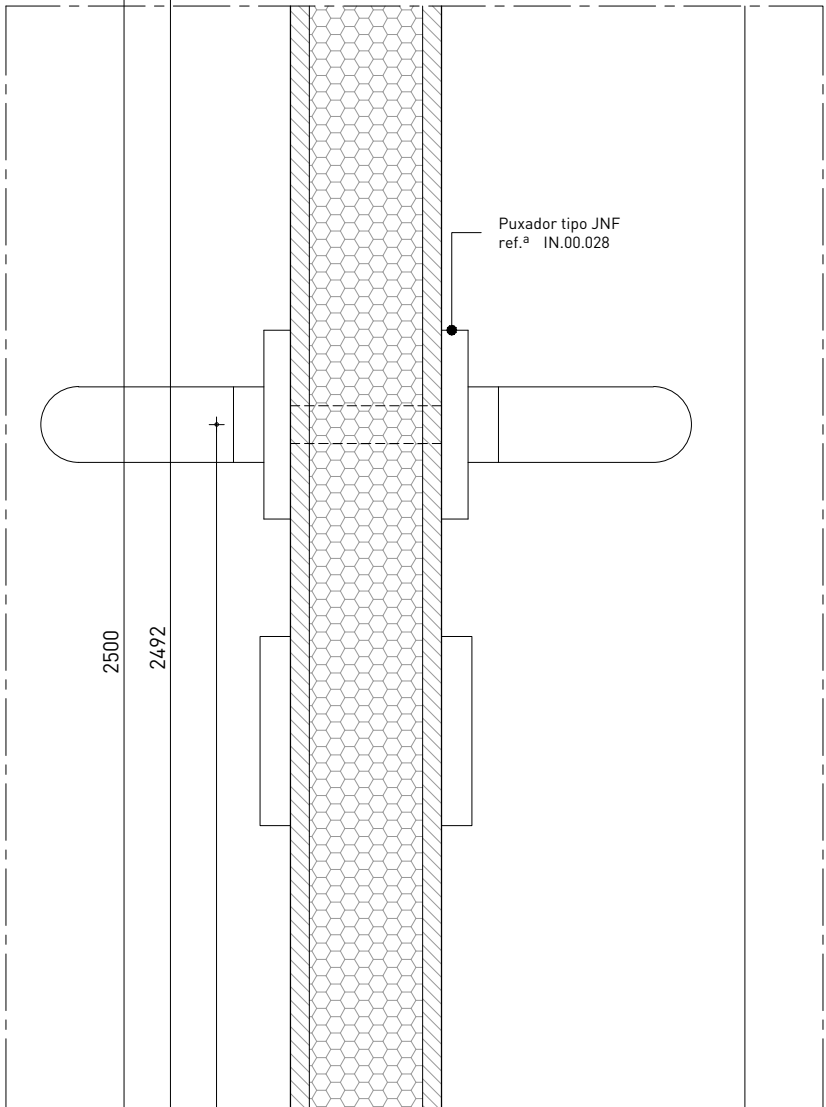

PH1 _I.S.Suite



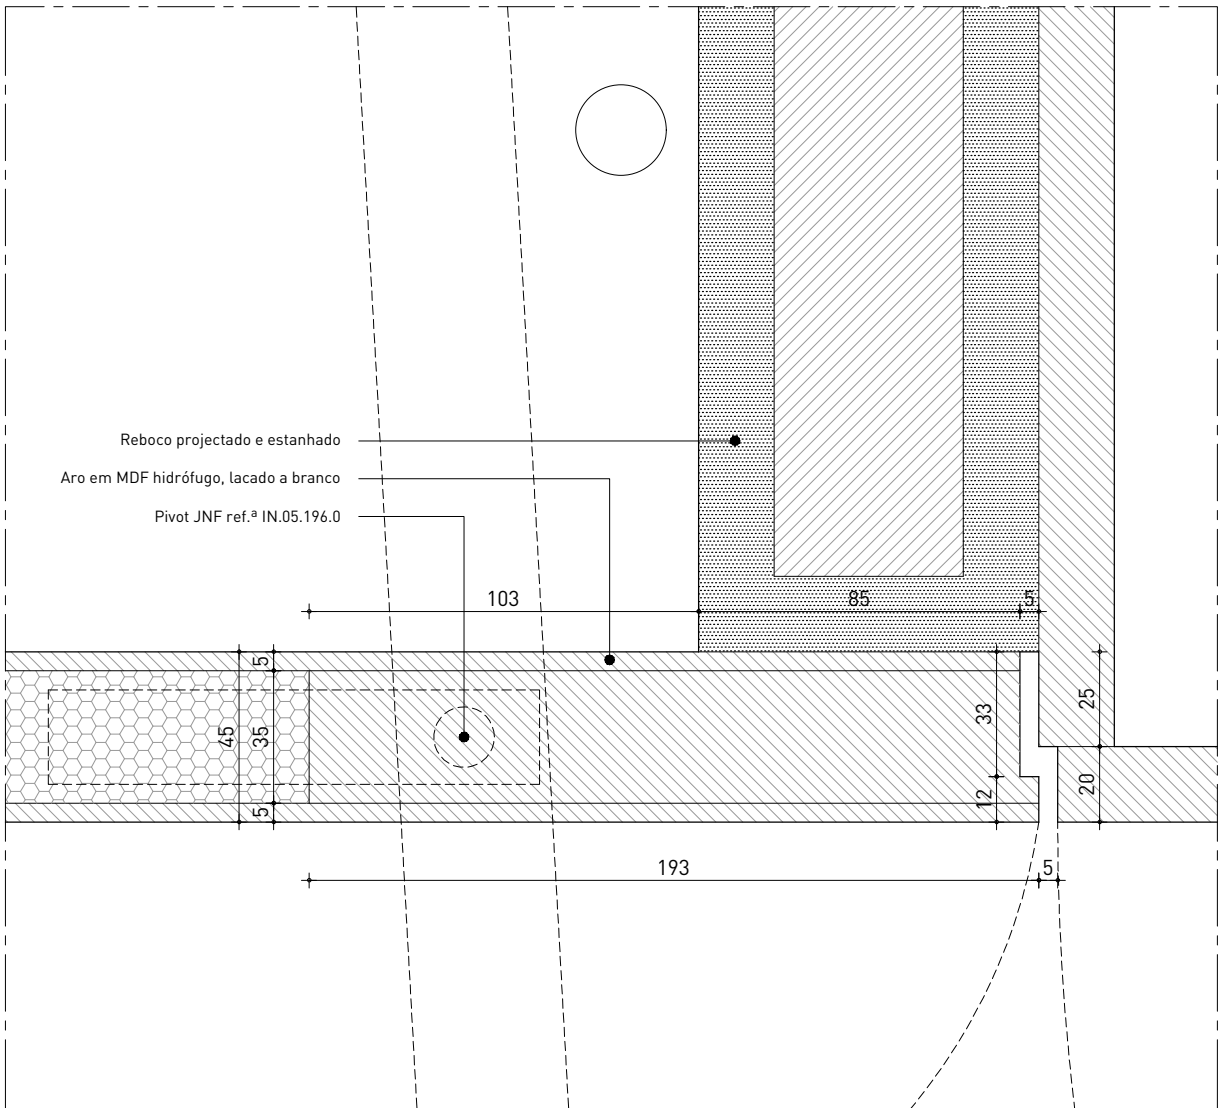


PH2 _I.S.Suite

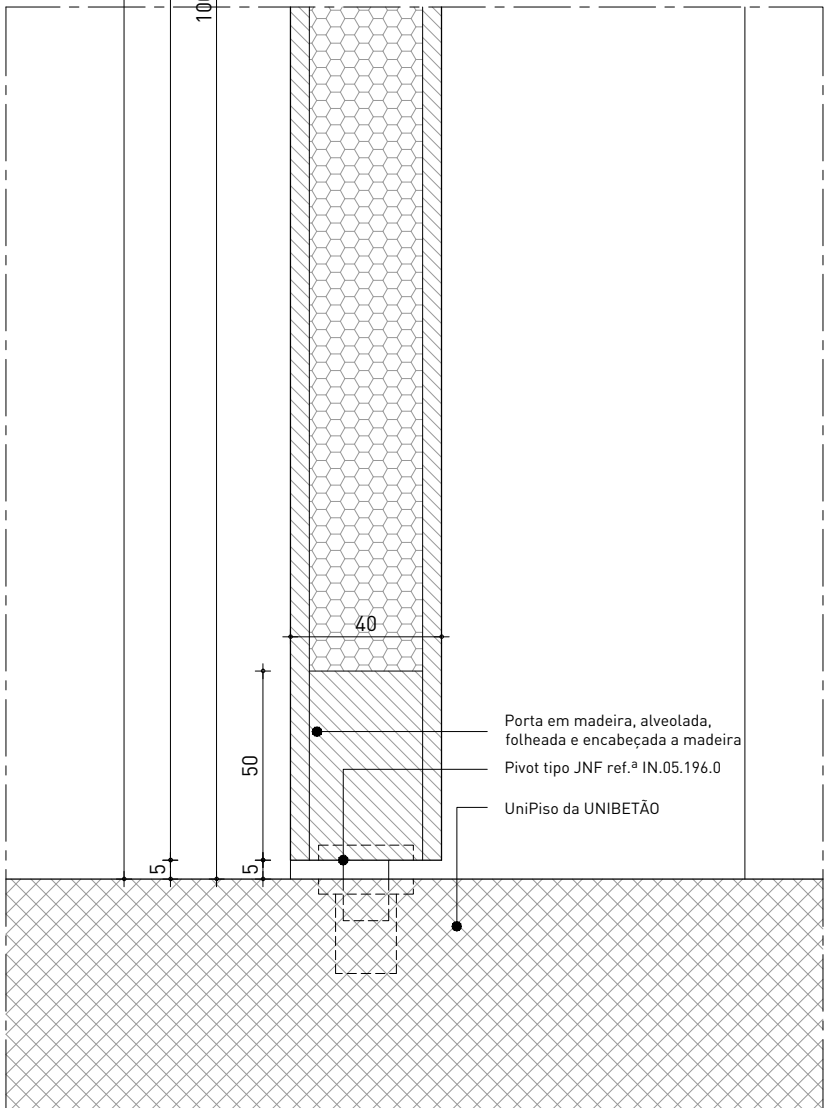


PV1 | PV2 _V01


V02	
LOCAL	P0.07 - Garagem
SOLEIRA	
MATERIAL	Porta pivotante com 1 folha de batente em madeira, alveolada e encabeçada a madeira, lacada à cor branca mate; Puxador tipo JNF ref.º IN.00.028, roseta JNF ref.º R04M, entrada de chave JNF ref.º IN.04.28R.P08.M e fechadura para cilindro europeu JNF ref.º IN.20.805; Pivot JNF ref.º IN.05.196.0; Batente de chão JNF ref.º IN.13.121.20; Aros ocultos em MDF hidrófugo lacados à cor branca mate.
QUANTIDADES	2
OBSERVAÇÕES	Todas as cotas devem ser verificadas em obra e a implantação confirmada com os projectos das várias especialidades.

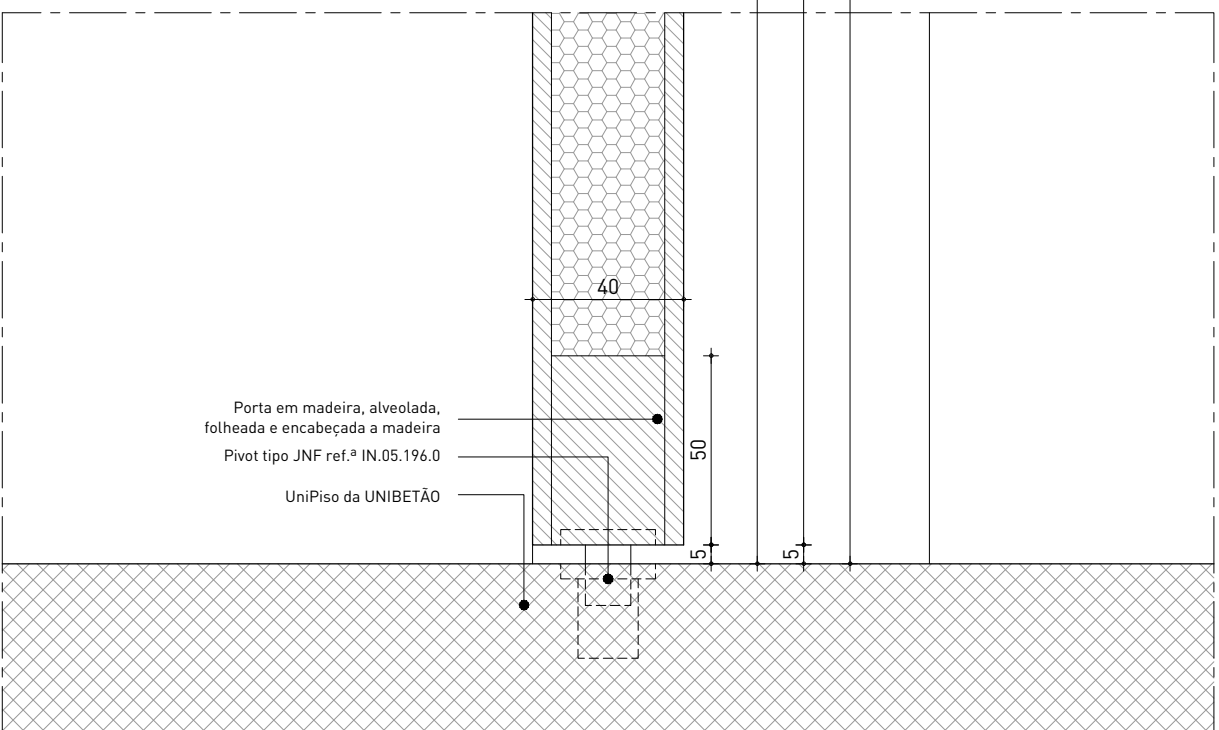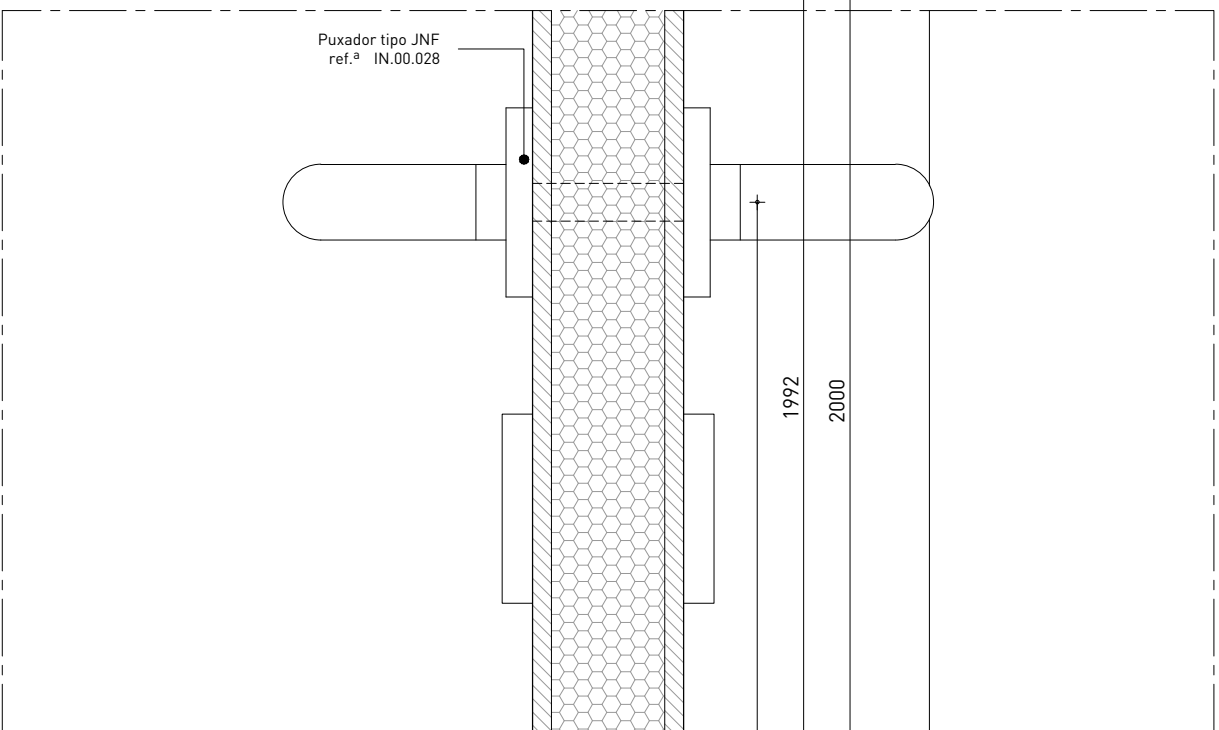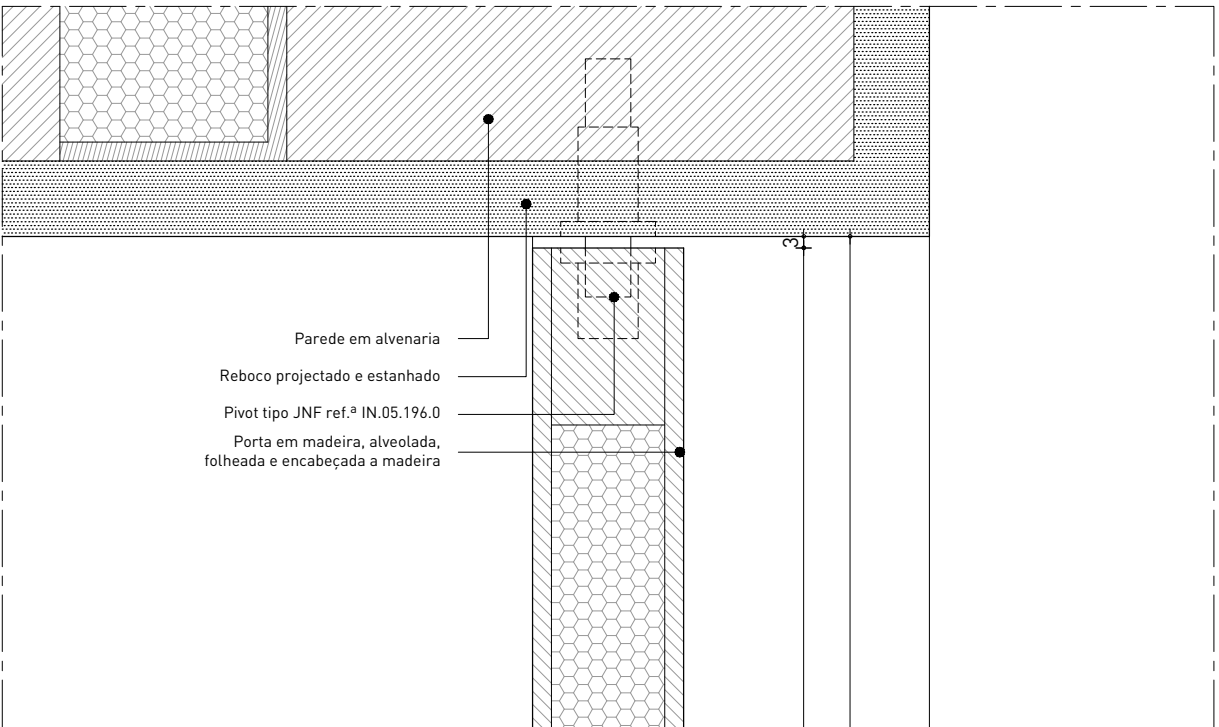

PV1 | PV2 _V02

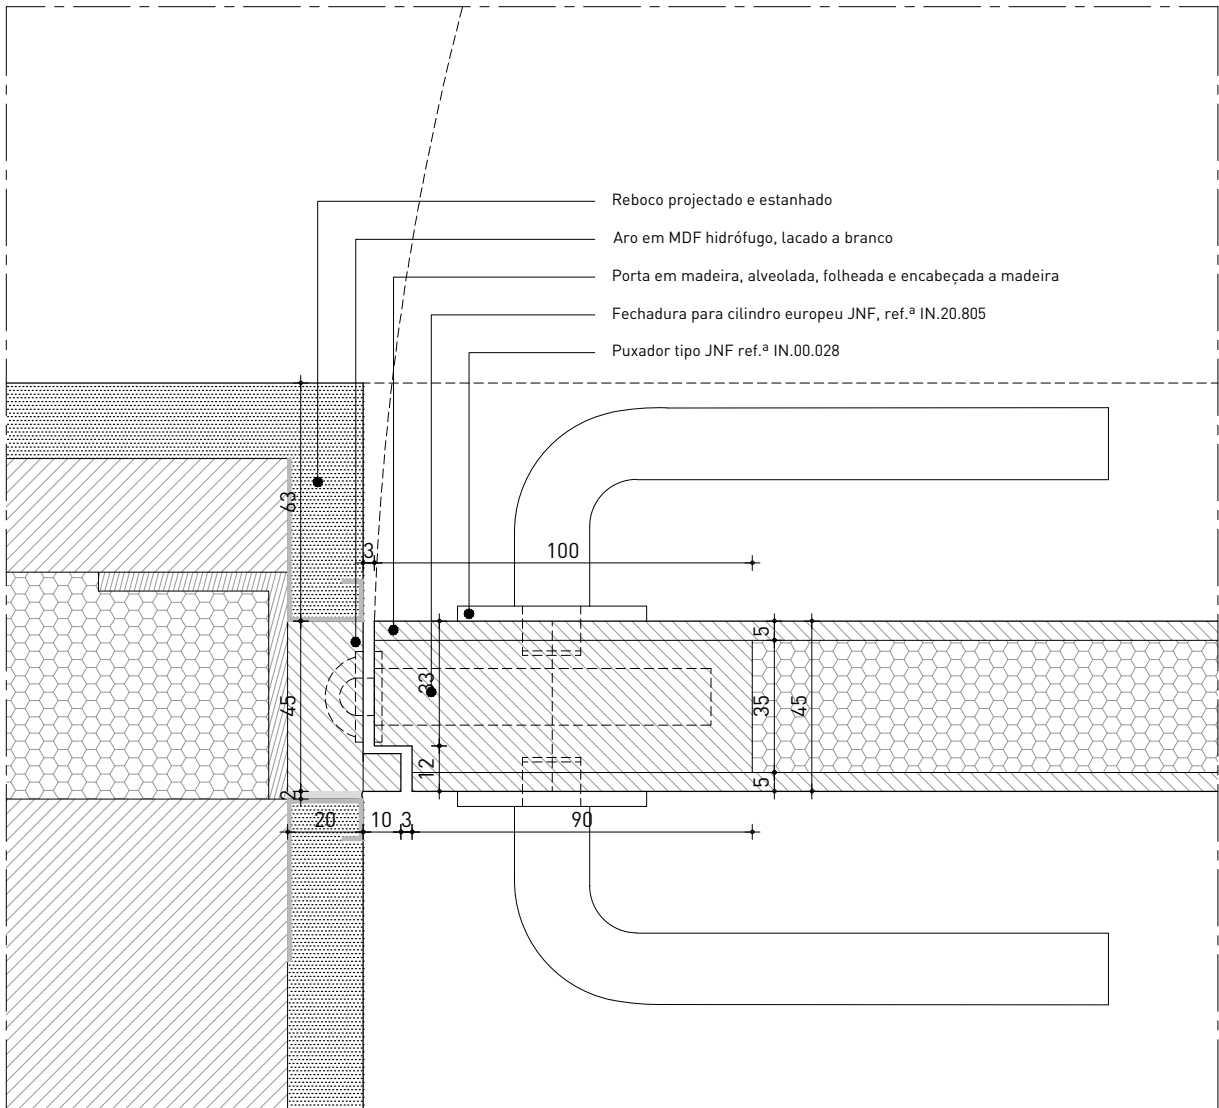

PH1 _Garagem

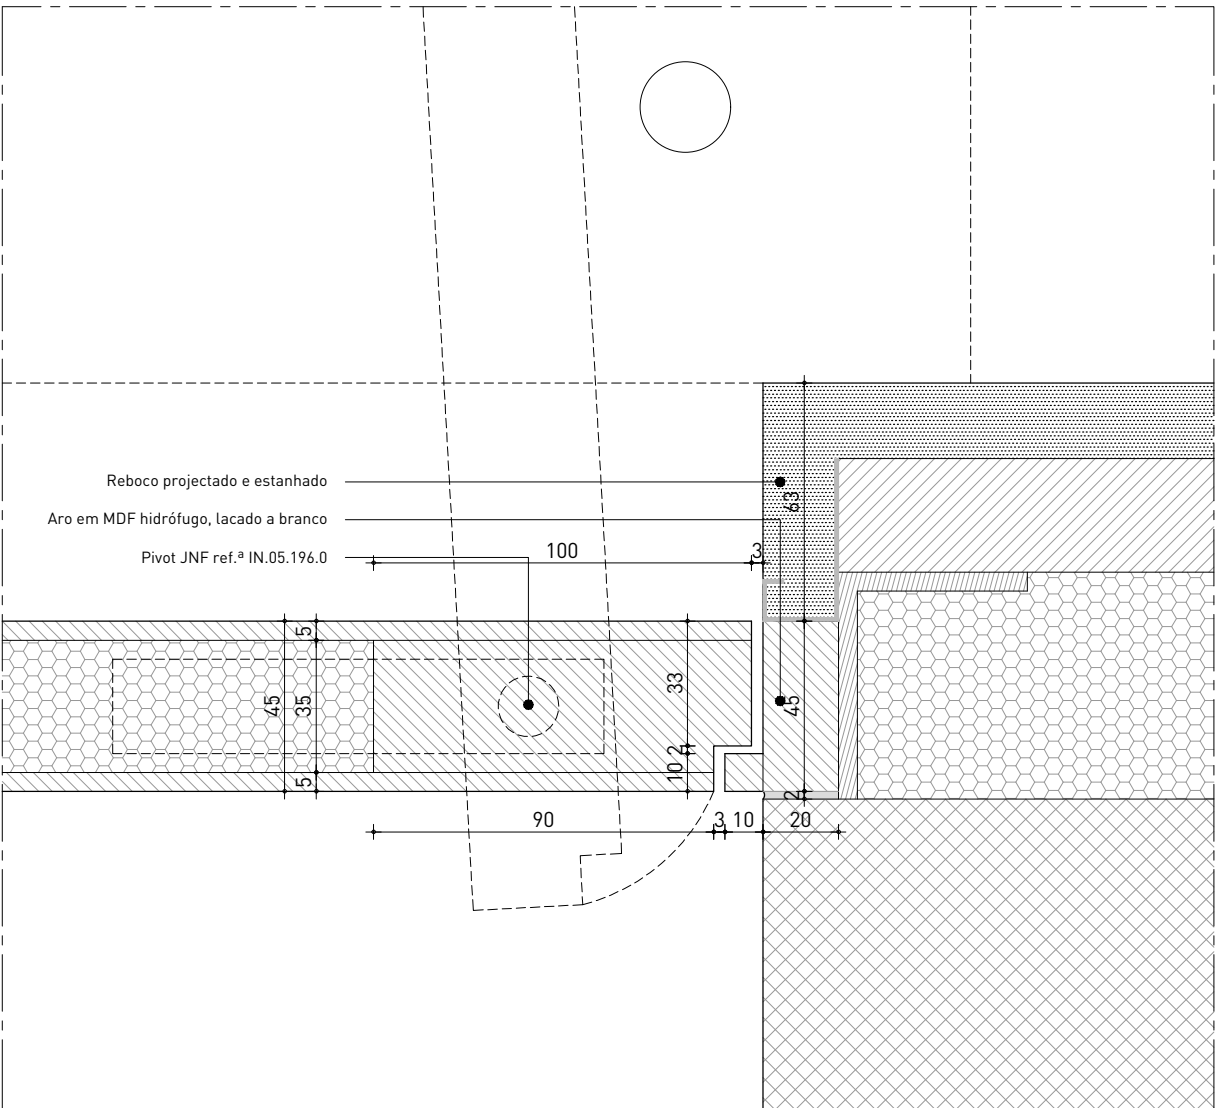

PH2 _Garagem

MACHADO

REQUERENTE
Paulo Machado
t: 965436237 | e: paulomachado.pt76@gmail.com
Marta Machado
t: 963111775 | e: marta.v.machado@gmail.com

ARQUITECTURA
VERUM Atelier
Rua dos Cordoeiros a Pedrouços 87C | 1400-072 Lisboa
t: +351 215 893 942 | e: info@verum-atelier.pt
Anº Rui Jesus, Técnico Responsável

LEGENDA

LISTA DE DESENHOS

ARQ.01.01 Planta de Implantação
ARQ.01.02 Planta do Piso 0 | Planta do Piso 1
ARQ.01.03 Planta de Cobertura
ARQ.01.04 Cortes
ARQ.01.05 Cortes
ARQ.01.06 Alçados
ARQ.01.07 Alçados
ARQ.01.08 Pormenor Construtivo
ARQ.01.09 Pormenor Construtivo
ARQ.02.01 Plantas de Electricidades Piso 0 | Piso 1
ARQ.02.02 Plantas de Iluminação Piso 0 | Piso 1
ARQ.02.03 Planta de Revestimentos Piso 0 | Piso 1
ARQ.02.04 Mapa de Acabamentos
ARQ.02.05 Planta de Tetos; Planta de Rodapés/Lambris

ARQ.03.01 Cozinha - Desenhos Gerais
ARQ.03.02 Cozinha - Desenhos Gerais | Pormenores
ARQ.03.03 Núcleos Húmidos - I.S.01 | I.S.02
ARQ.03.04 Núcleos Húmidos - I.S. Suite
ARQ.03.05 Lavandaria - Desenhos Gerais | Pormenores

ARQ.04.01 Mapa de Vãos Interiores
ARQ.04.02 Pormenores Vãos Interiores
ARQ.04.03 Pormenores Vãos Interiores
ARQ.04.04 Mapa de Vãos Exteriores
ARQ.04.05 Mapa de Vãos Exteriores
ARQ.04.06 Mapa de Vãos Exteriores
ARQ.04.07 Pormenores Vãos Exteriores
ARQ.04.08 Pormenores Vãos Exteriores
ARQ.04.09 Pormenores Vãos Exteriores
ARQ.04.10 Pormenores Vãos Exteriores
ARQ.04.11 Pormenores Vãos Exteriores
ARQ.04.12 Pormenores Vãos Exteriores
ARQ.04.13 Pormenores Vãos Exteriores
ARQ.04.14 Pormenores Vãos Exteriores
ARQ.04.15 Pormenores Vãos Exteriores
ARQ.04.16 Pormenores Vãos Exteriores
ARQ.04.17 Pormenores Vãos Exteriores
ARQ.04.18 Carpintarias
ARQ.04.19 Carpintarias
ARQ.04.20 Carpintarias
ARQ.04.21 Escada e Guarda - Desenhos Gerais
ARQ.04.22 Escada e Guarda - Pormenores
ARQ.04.23 Serralharias - Portão de Entrada | Caixa do Correio
ARQ.04.24 Serralharias - Guarda Varanda

ARQ.05.01 Garagem - Desenhos Gerais
ARQ.05.02 Piscina - Desenhos Gerais | Pormenores

CASA UNIFAMILIAR - SETÚBAL

FASE PROJECTO DE EXECUÇÃO

ESCALA 1/2

DATA OUTUBRO 2019


MAPA DE VÃOS INTERIORES PORMENORES

ARQ.04.02


FICHEIRO 117-PEXE-MACHADO-VAOS INT.

VERUM


VI03	
LOCAL	P0.08 - Lavandaria; P1.02 - Quarto 01; P1.04 - I.S.02; P1.05 - Suite
SOLEIRA	
MATERIAL	Porta pivotante com 1 folha de batente em madeira, alveolada e encaixada a madeira, lacada à cor branca meio brilho; Puxador tipo JNF ref.º IN.00.028, roseta JNF ref.º R04M, entrada de chave JNF ref.º IN.04.28R.P08.M e fechadura para cilindro europeu JNF ref.º IN.20.805; Pivot JNF ref.º IN.05.196.0; Batente de chão JNF ref.º IN.13.121.20; Aros oculares em MDF hidrófugo lacados à cor branca mate.
QUANTIDADES	1
OBSERVAÇÕES	Todas as cotas devem ser verificadas em obra e a implantação confirmada com os projectos das várias especialidades.

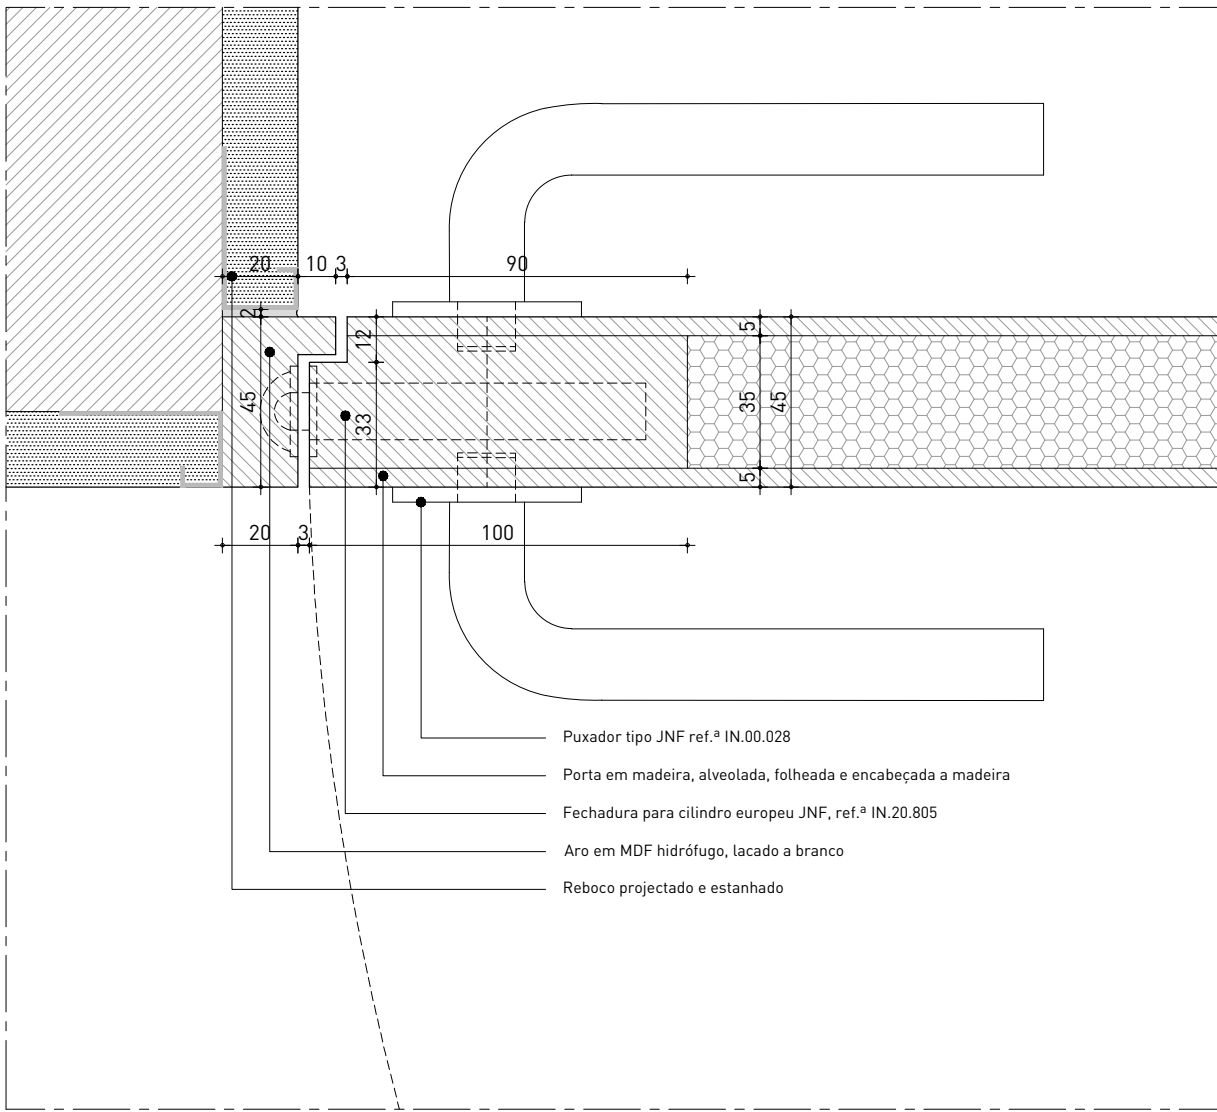


PH1_Lavandaria

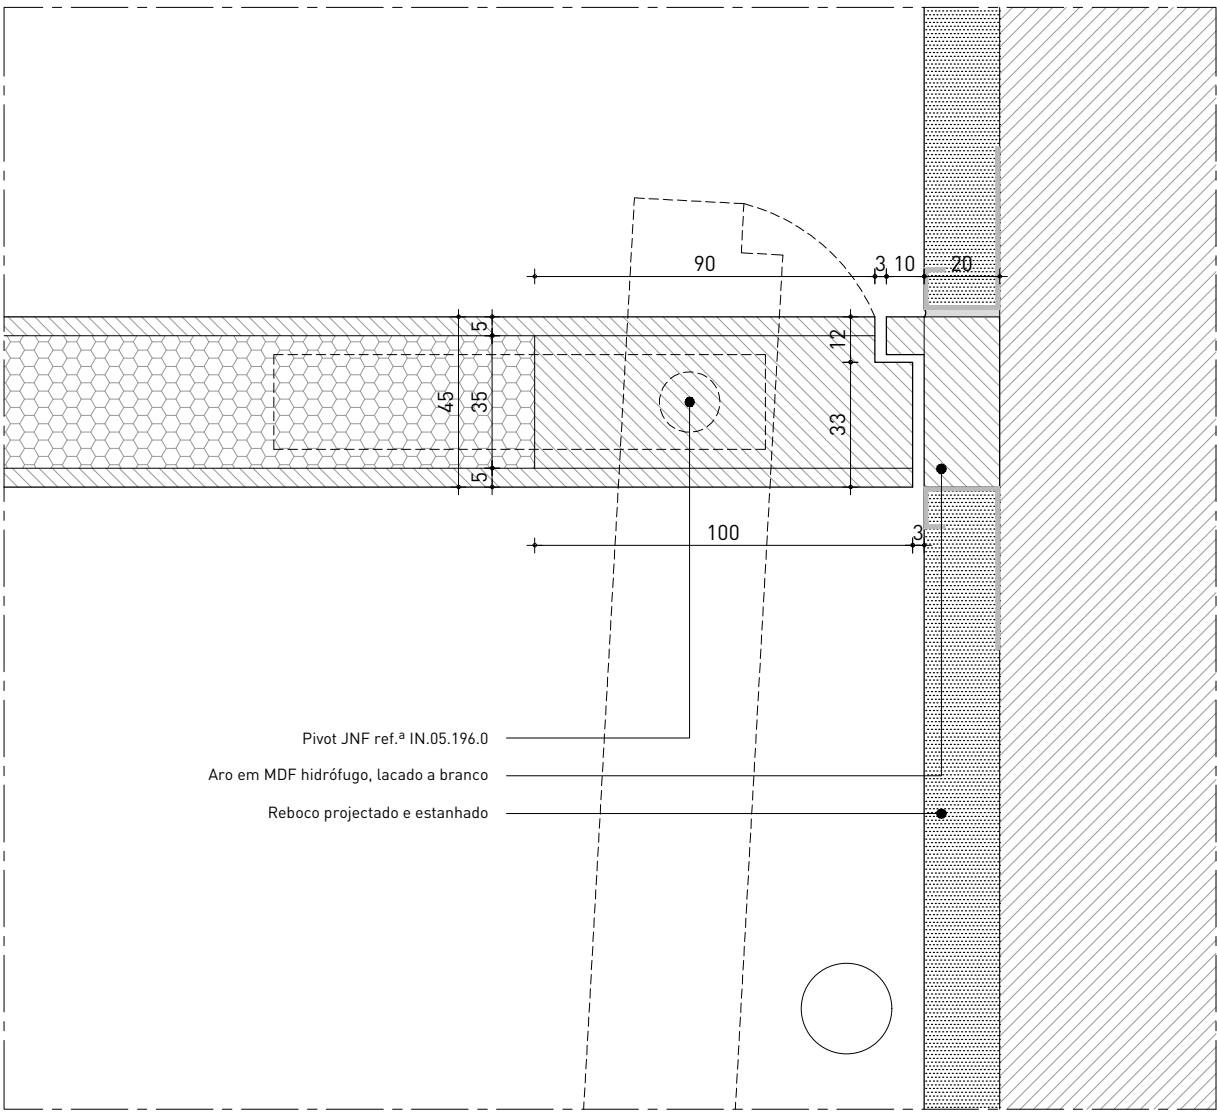


PH2_Lavandaria

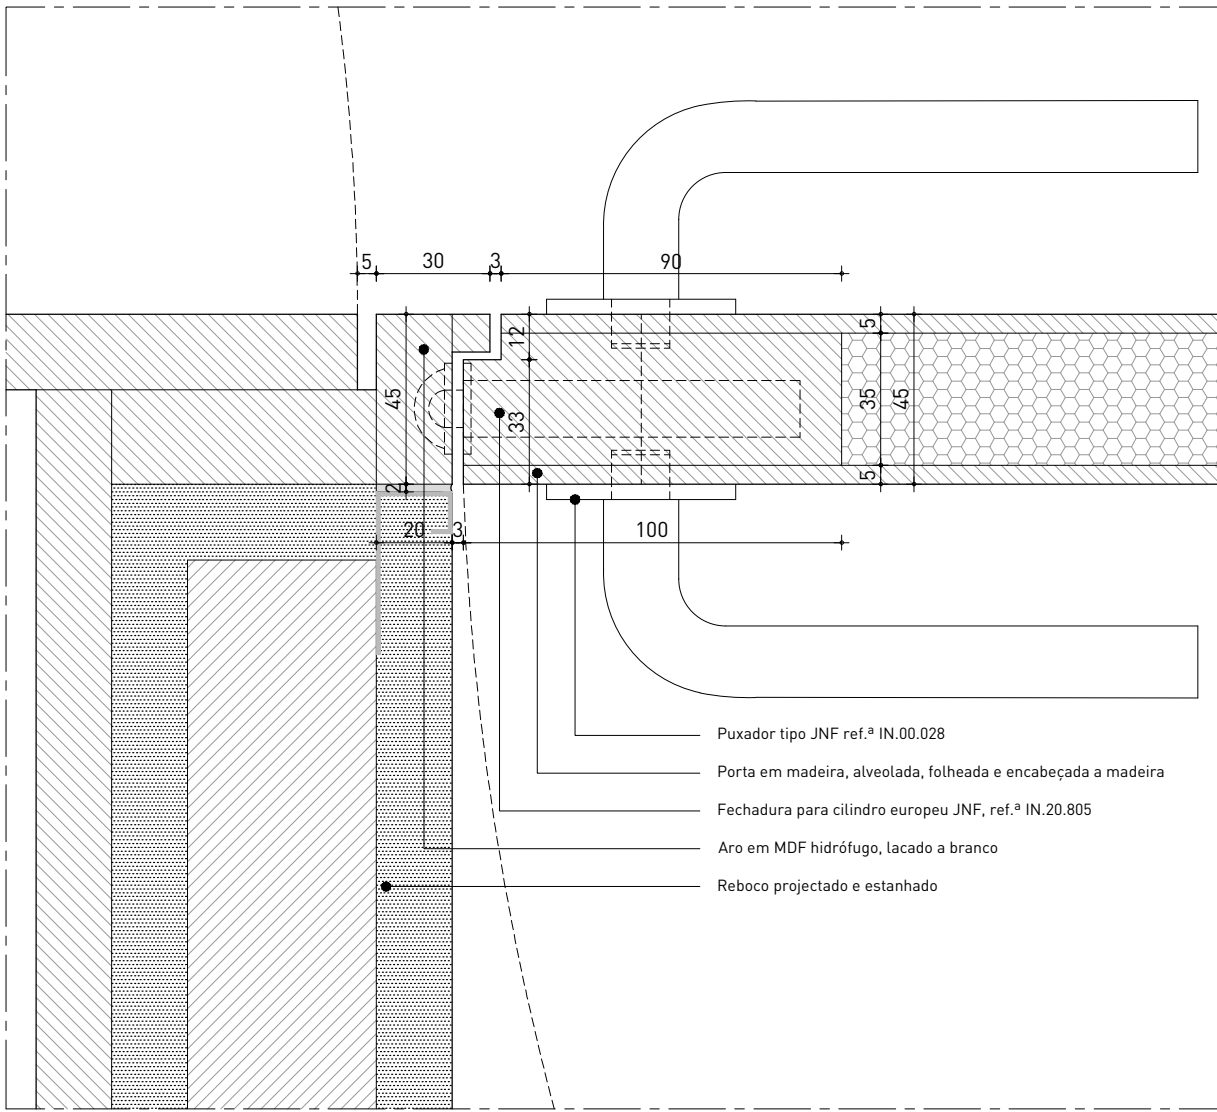


PH1_Quarto 01

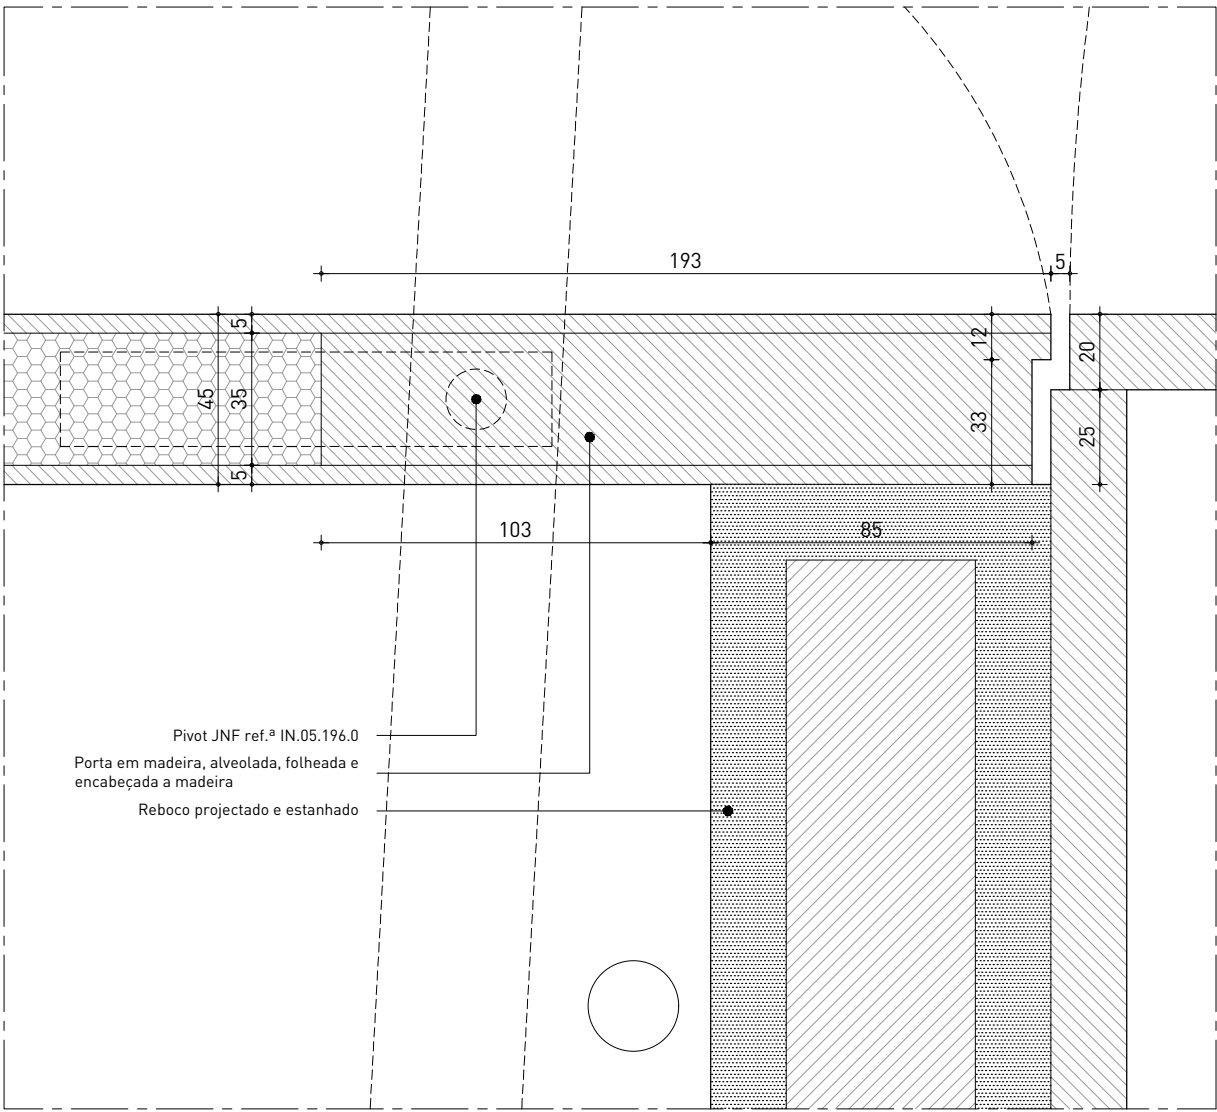


PH2_Quarto 01

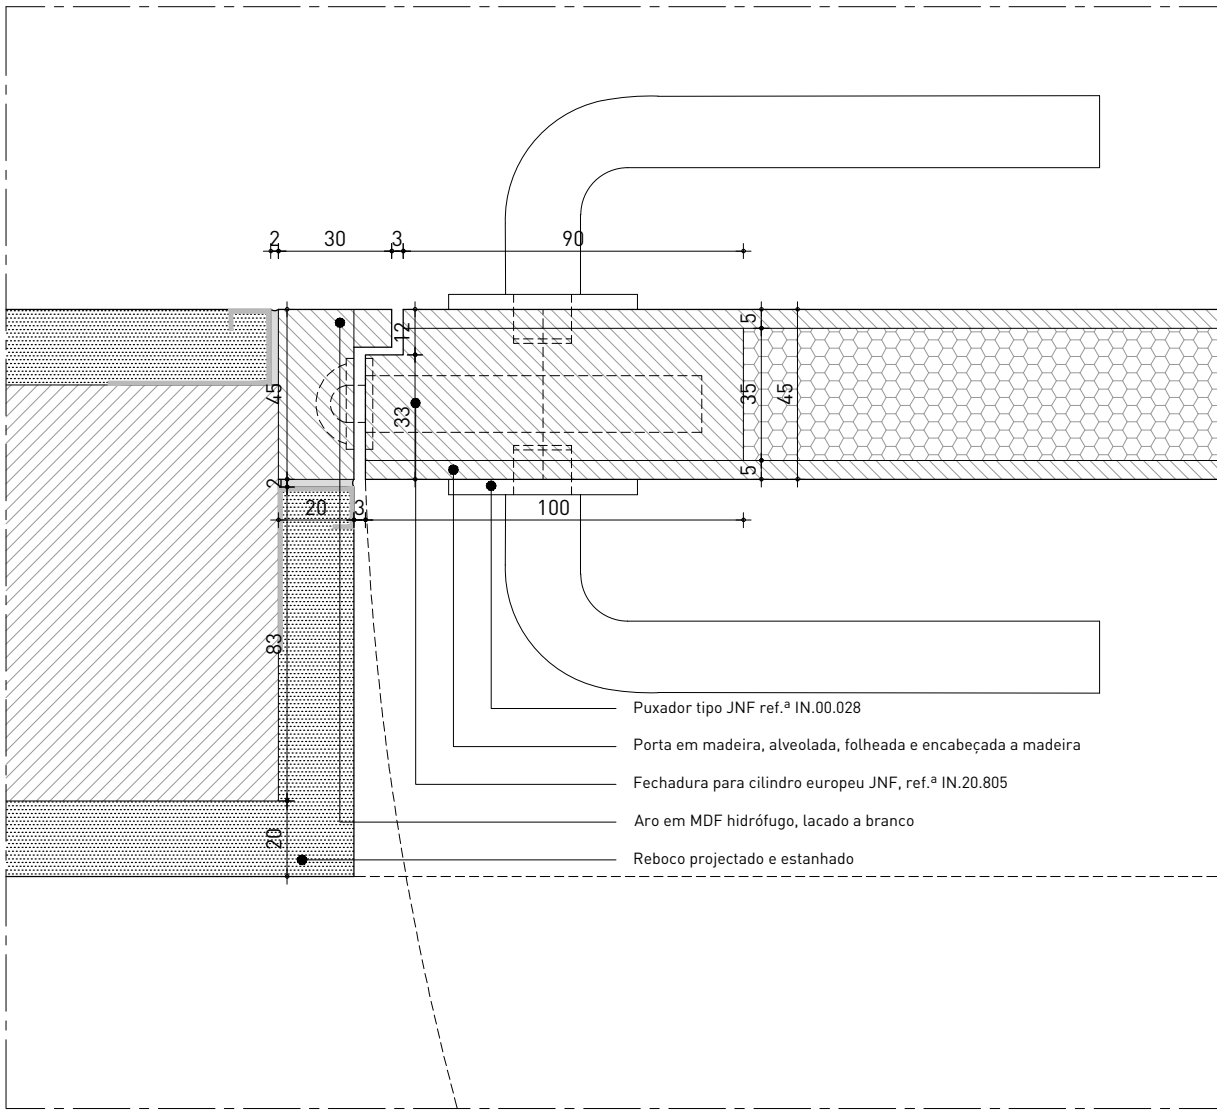




PH1_I.S.02

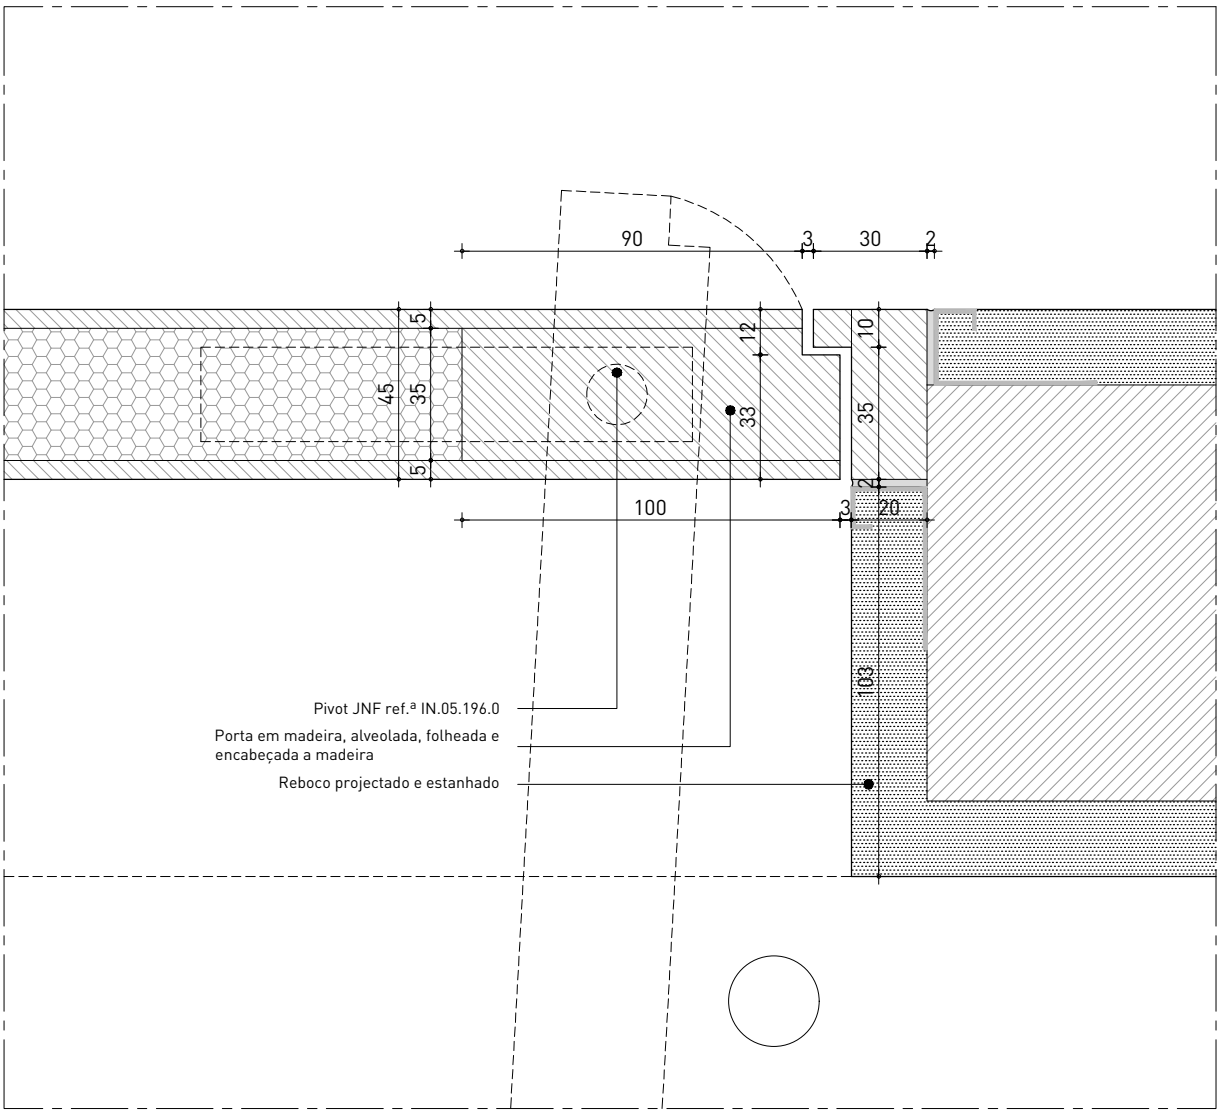


PH2_I.S.02

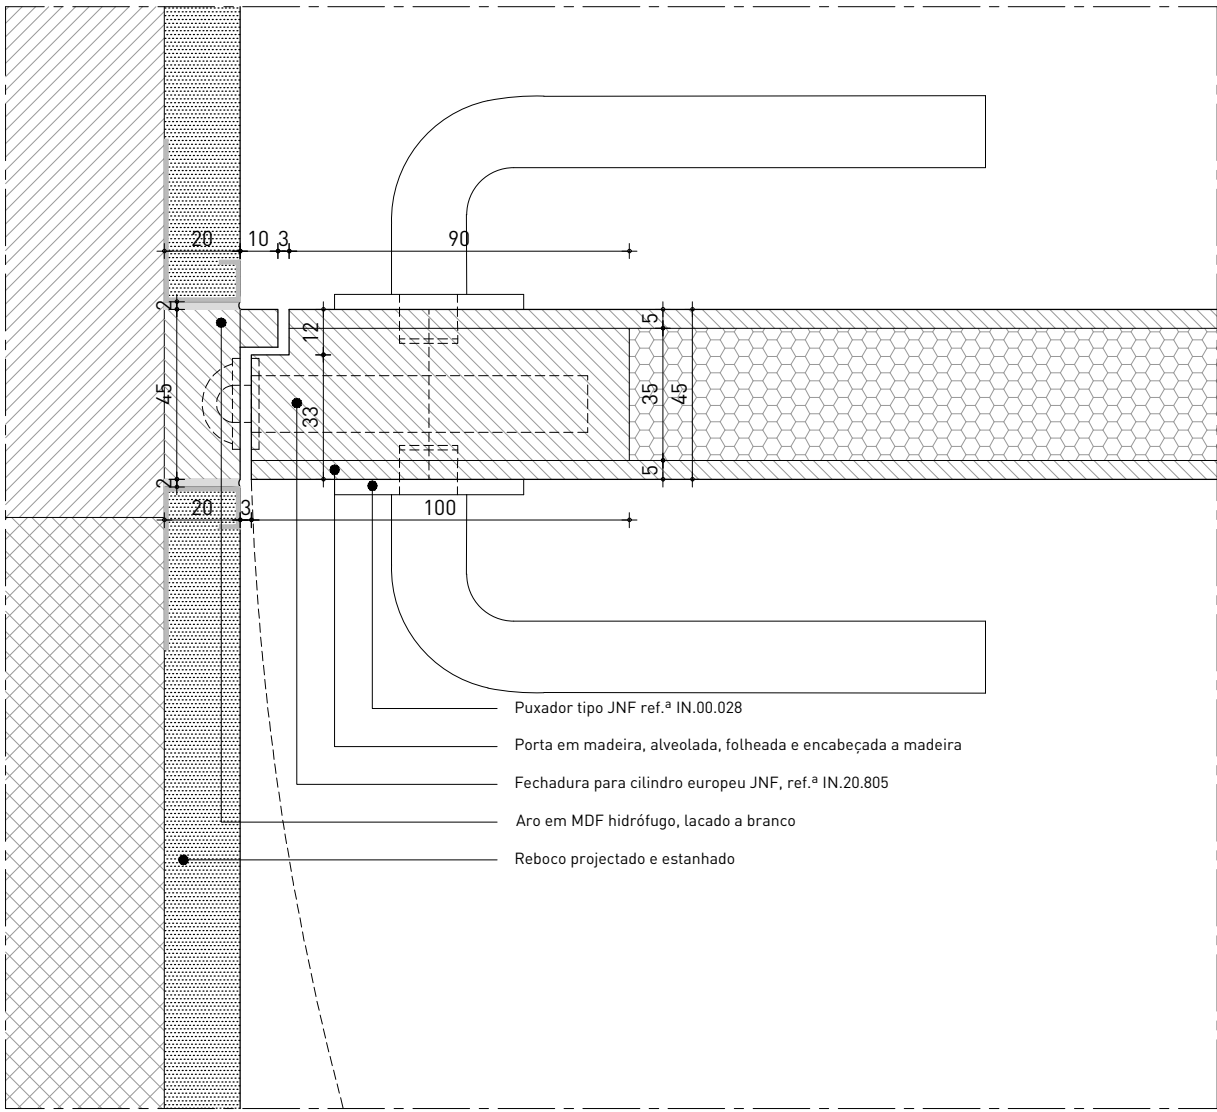

PH1_Suite

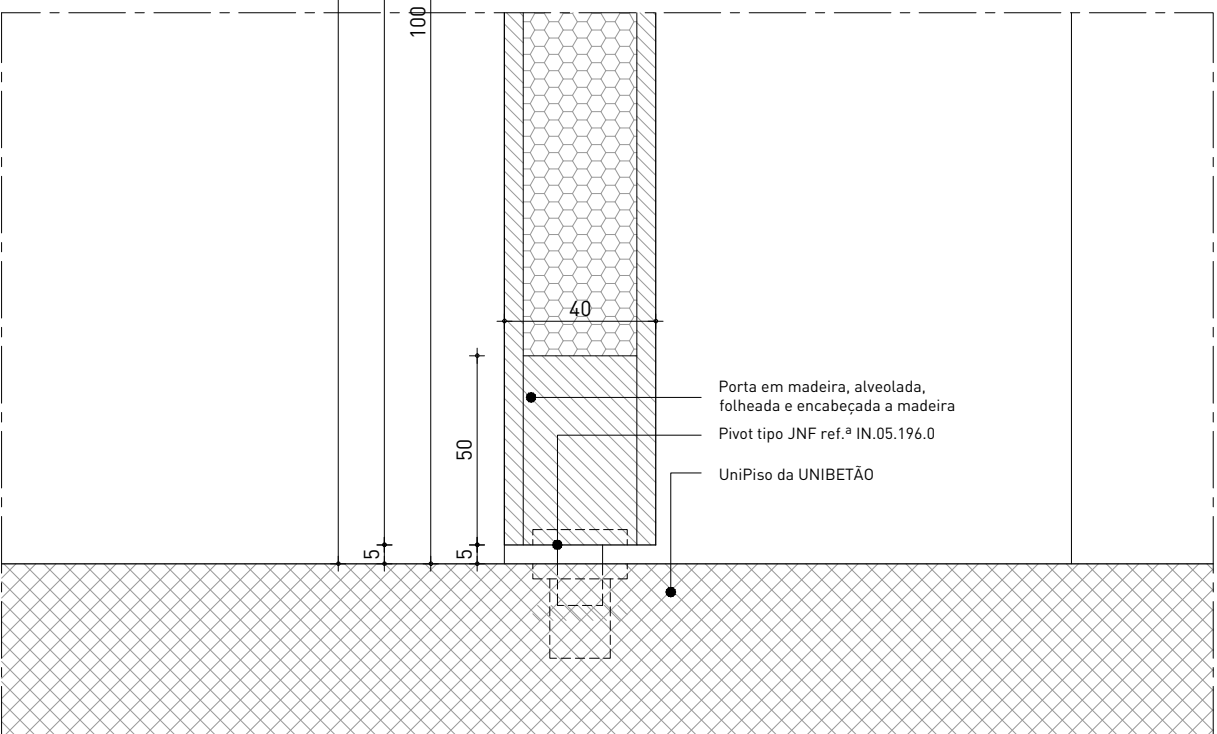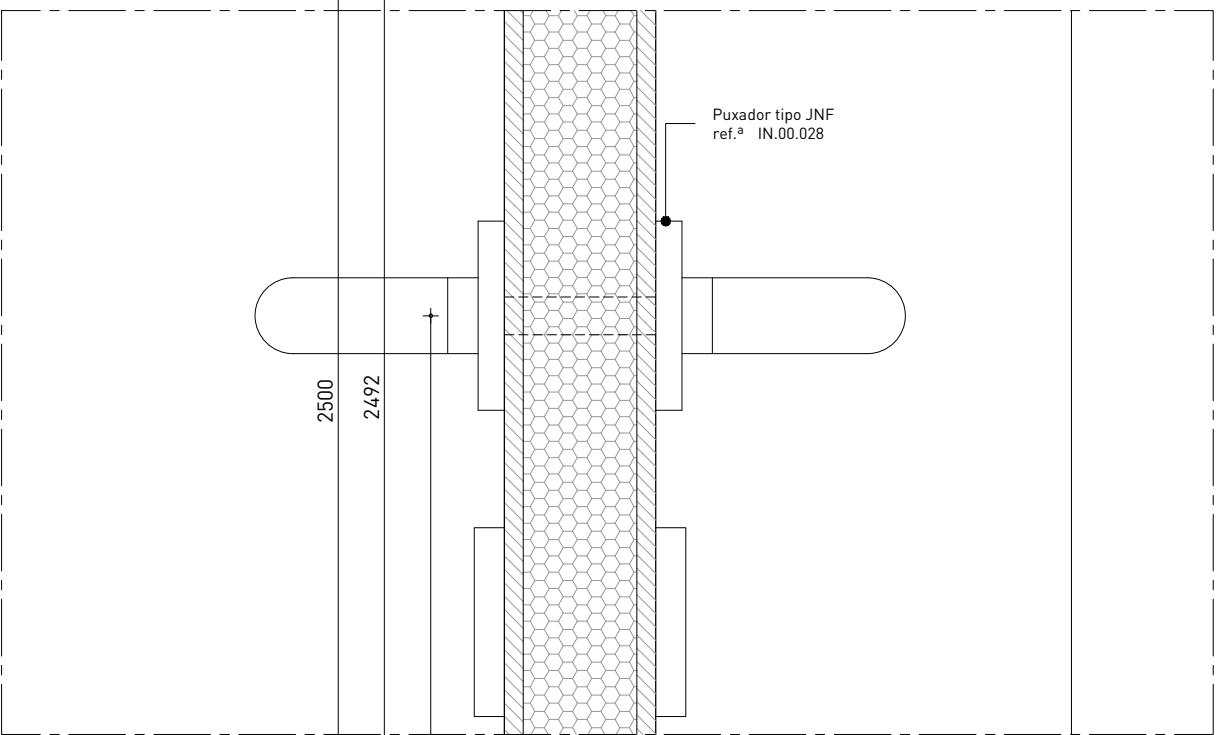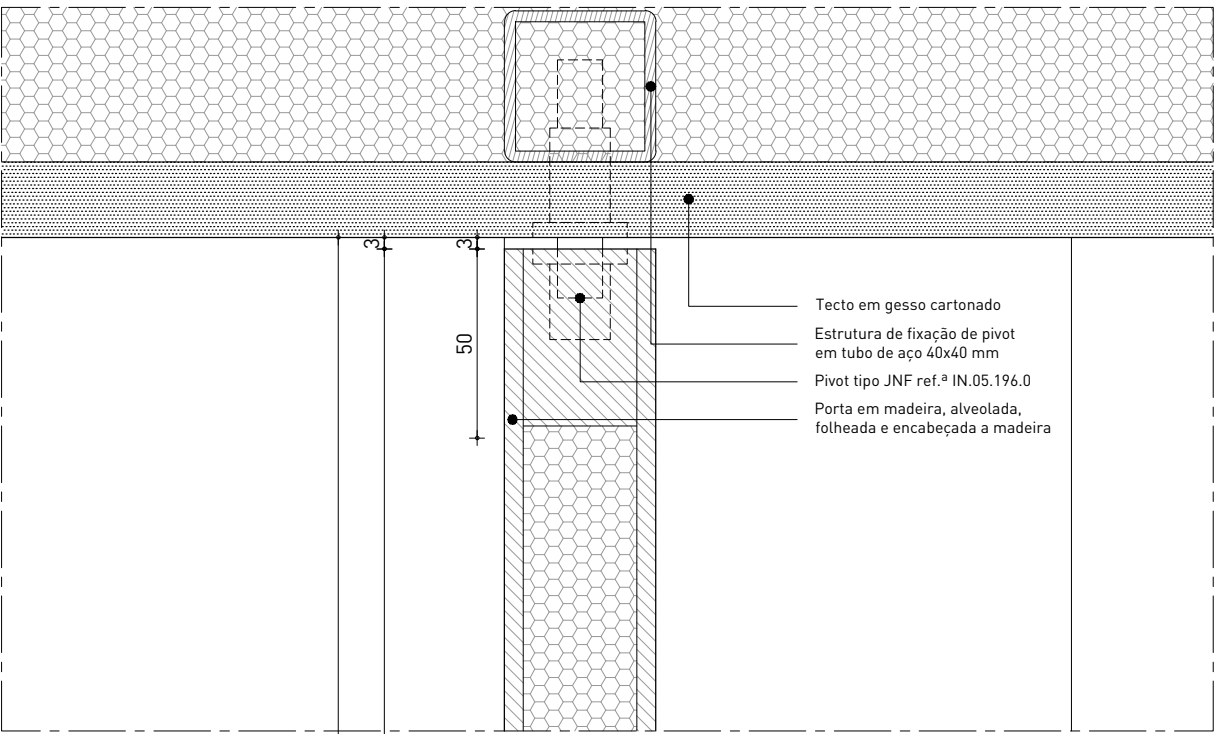

PV1 | PV2_Vi03

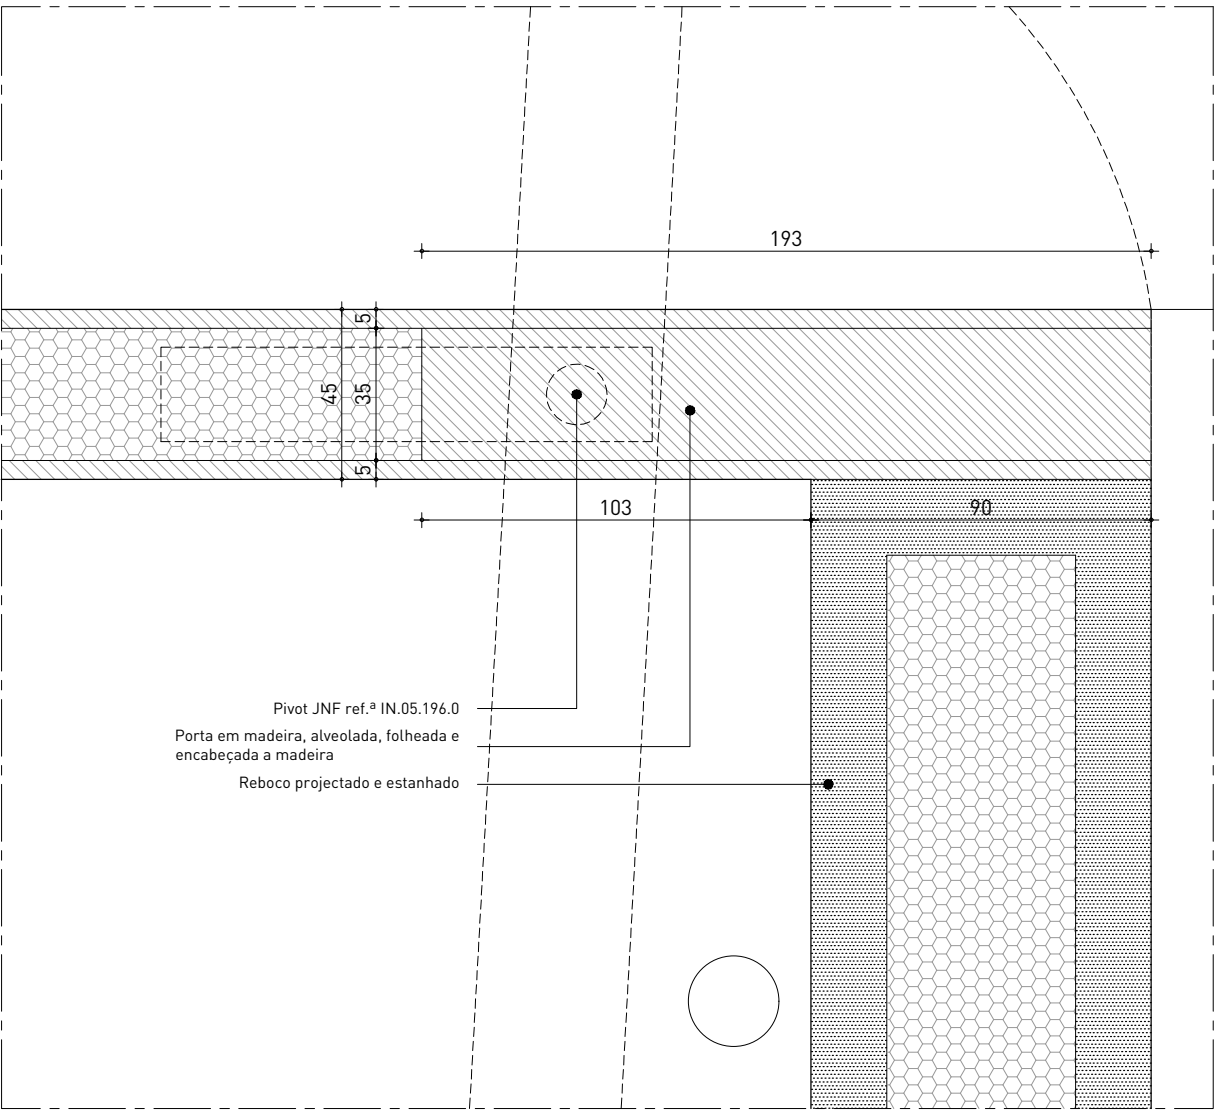

PH2_Suite

MACHADO

REQUERENTE
Paulo Machado
t: 965426277 | e: paulomachado.pt76@gmail.com
Marta Machado
t: 963111775 | e: marta.v.machado@gmail.com

ARQUITECTURA
VERUM Atelier
Rua dos Cordoeiros a Pedrouços 87C | 1400-072 Lisboa
t: +351 215 893 942 | e: info@verum-atelier.pt
Arqº Rui Jesus, Técnico Responsável

LEGENDA

Não medir desenhos, usar apenas as cotações. Todas as cotas devem ser verificadas em obra e confirmadas com os projectos das especialidades.

LISTA DE DESENHOS

ARQ.01.01 Planta de Implantação
ARQ.01.02 Planta do Piso 0 | Planta do Piso 1
ARQ.01.03 Planta de Cobertura
ARQ.01.04 Cortes
ARQ.01.05 Cortes
ARQ.01.06 Alçados
ARQ.01.07 Alçados
ARQ.01.08 Pormenor Construtivo
ARQ.01.09 Pormenor Construtivo
ARQ.02.01 Plantas de Electricidades Piso 0 | Piso 1
ARQ.02.02 Plantas de Iluminação Piso 0 | Piso 1
ARQ.02.03 Planta de Revestimentos Piso 0 | Piso 1
ARQ.02.04 Mapa de Acabamentos
ARQ.02.05 Planta de Tetos; Planta de Rodapés/Lambris
ARQ.03.01 Cozinha - Desenhos Gerais
ARQ.03.02 Cozinha - Desenhos Gerais | Pormenores
ARQ.03.03 Núcleos Húmidos - I.S.01 | I.S.02
ARQ.03.04 Núcleos Húmidos - I.S. Suite
ARQ.03.05 Lavandaria - Desenhos Gerais | Pormenores

ARQ.04.01 Mapa de Vãos Interiores
ARQ.04.02 Pormenores Vãos Interiores
ARQ.04.03 Pormenores Vãos Interiores
ARQ.04.04 Mapa de Vãos Exteriores
ARQ.04.05 Mapa de Vãos Exteriores
ARQ.04.06 Mapa de Vãos Exteriores
ARQ.04.07 Pormenores Vãos Exteriores
ARQ.04.08 Pormenores Vãos Exteriores
ARQ.04.09 Pormenores Vãos Exteriores
ARQ.04.10 Pormenores Vãos Exteriores
ARQ.04.11 Pormenores Vãos Exteriores
ARQ.04.12 Pormenores Vãos Exteriores
ARQ.04.13 Pormenores Vãos Exteriores
ARQ.04.14 Pormenores Vãos Exteriores
ARQ.04.15 Pormenores Vãos Exteriores
ARQ.04.16 Pormenores Vãos Exteriores
ARQ.04.17 Pormenores Vãos Exteriores
ARQ.04.18 Carpintarias
ARQ.04.19 Carpintarias
ARQ.04.20 Carpintarias
ARQ.04.21 Escada e Guarda - Desenhos Gerais
ARQ.04.22 Escada e Guarda - Pormenores
ARQ.04.23 Serralharias - Portão de Entrada | Caixa do Correio
ARQ.04.24 Serralharias - Guarda Varanda
ARQ.05.01 Garagem - Desenhos Gerais
ARQ.05.02 Piscina - Desenhos Gerais | Pormenores

CASA UNIFAMILIAR - SETÚBAL

FASE PROJECTO DE EXECUÇÃO

ESCALA 1/2













DATA OUTUBRO 2019

MAPA DE VÃOS INTERIORES PORMENORES

ARQ.04.03

FICHEIRO 117-PEXE-MACHADO-VAOS INT.

VERUM

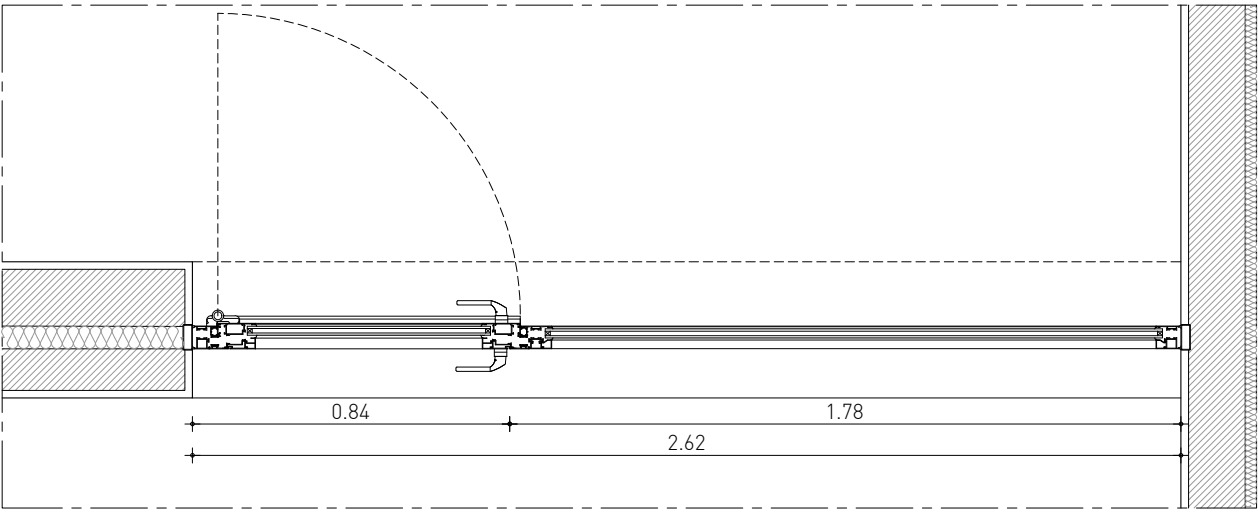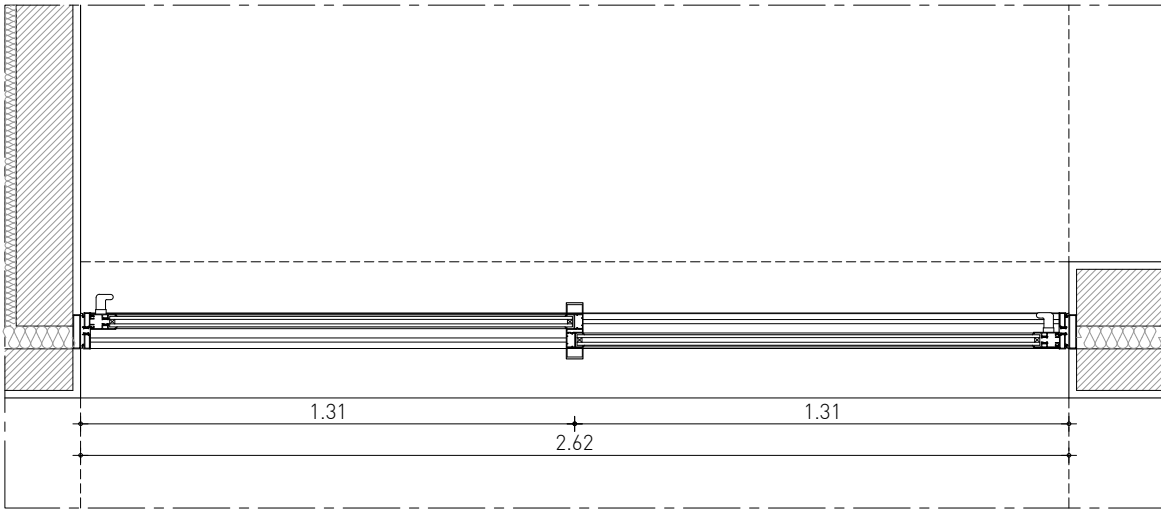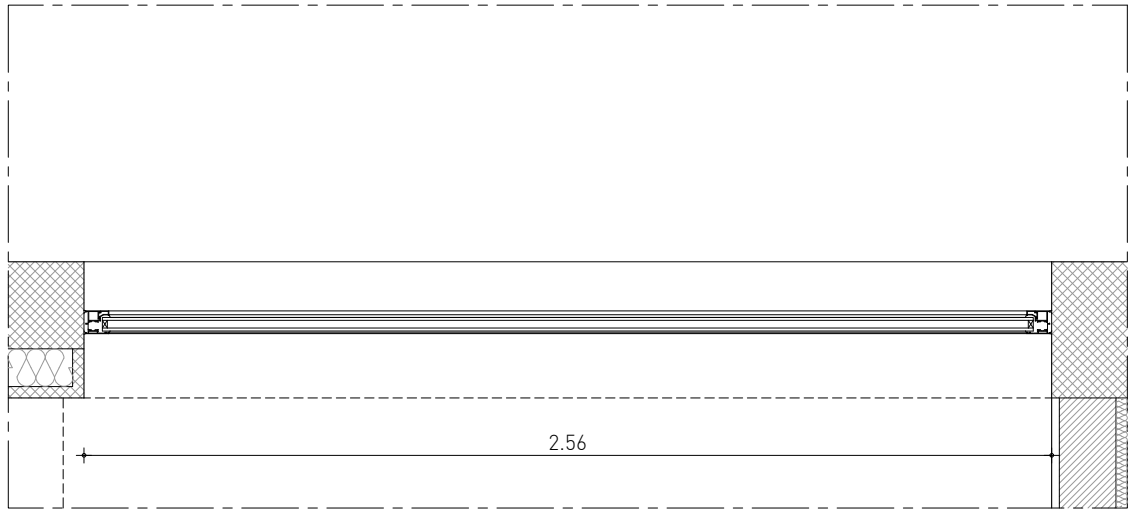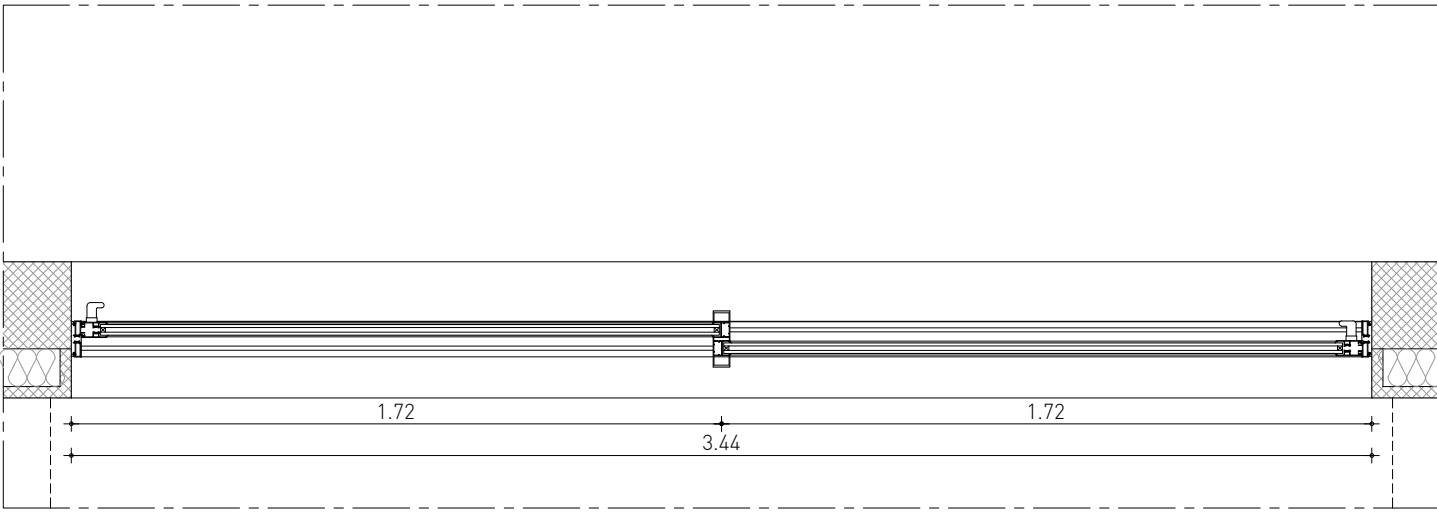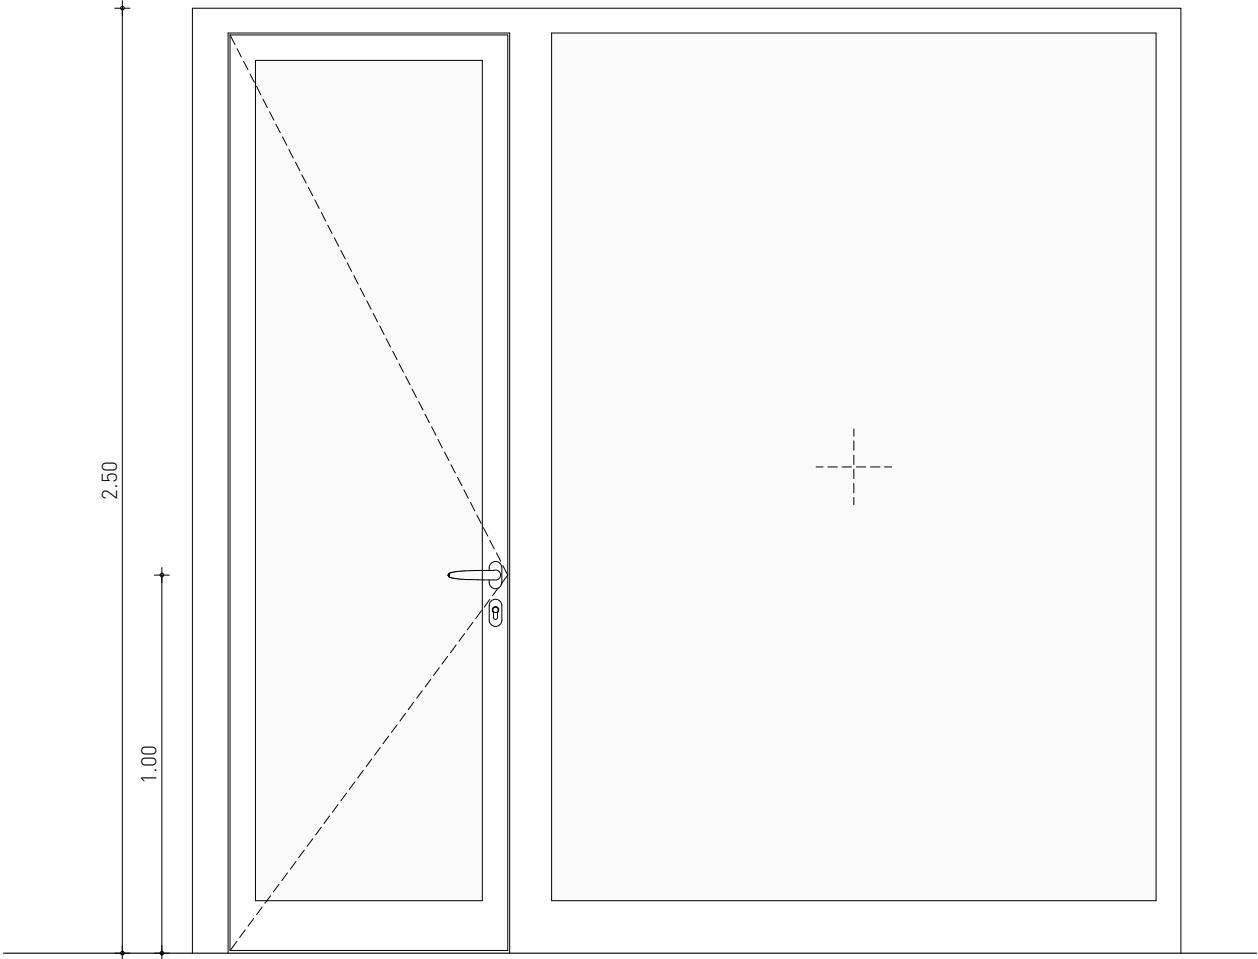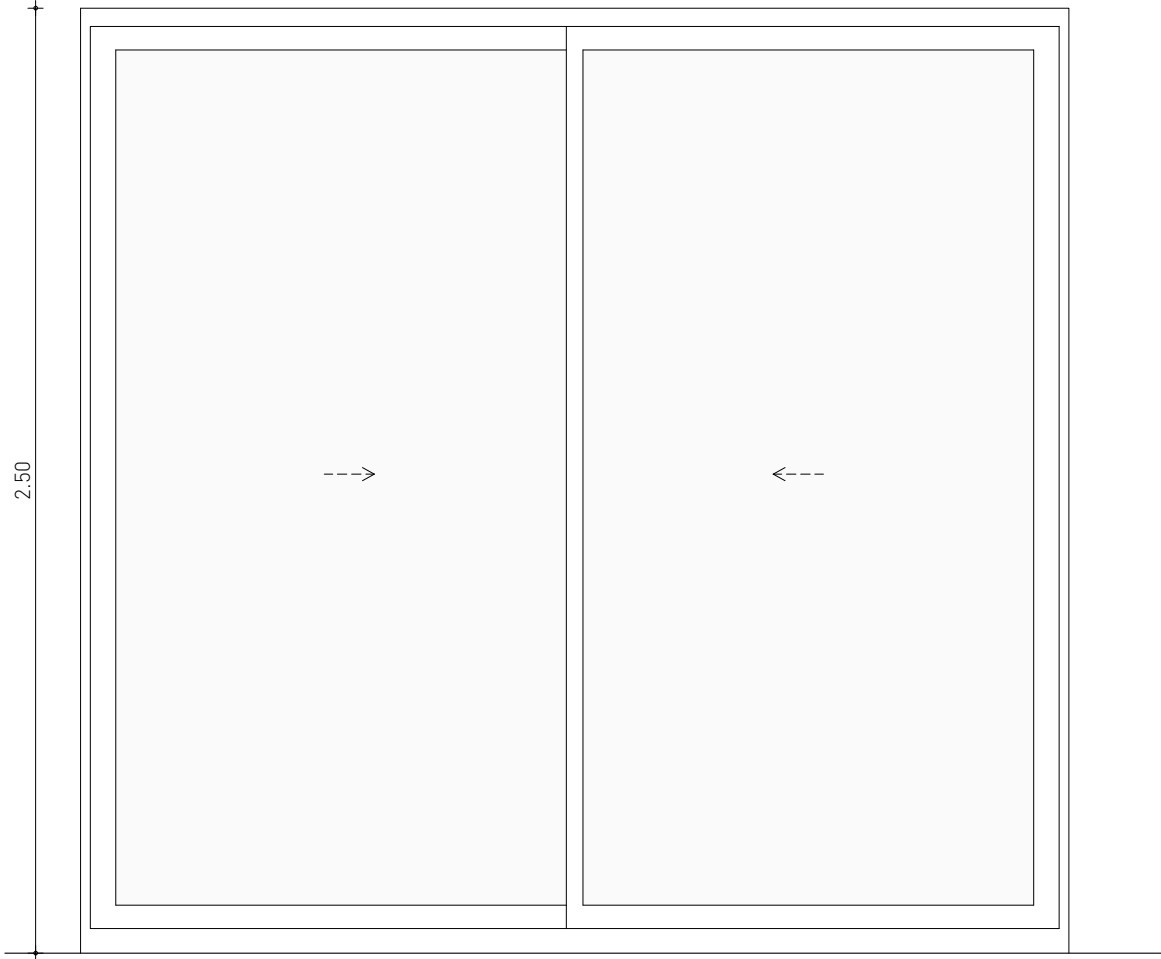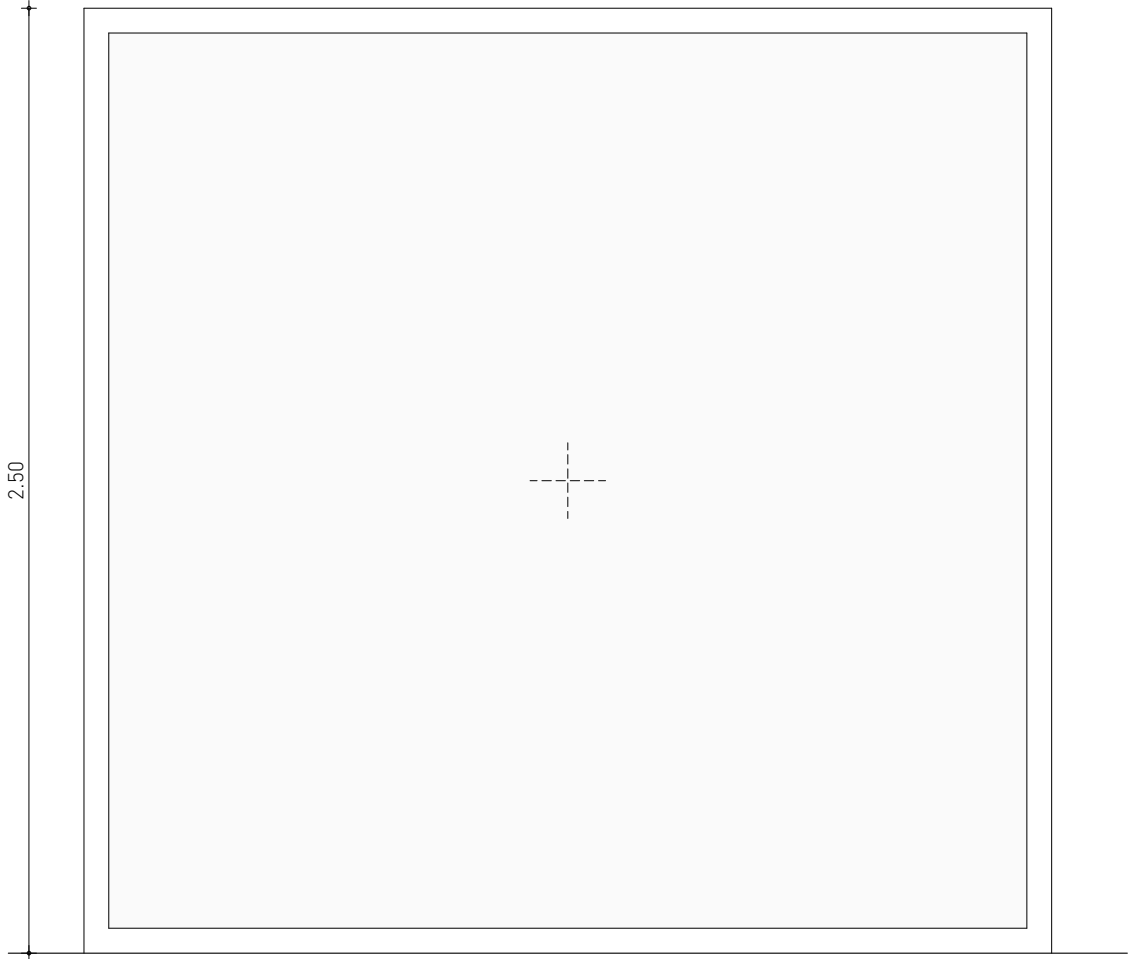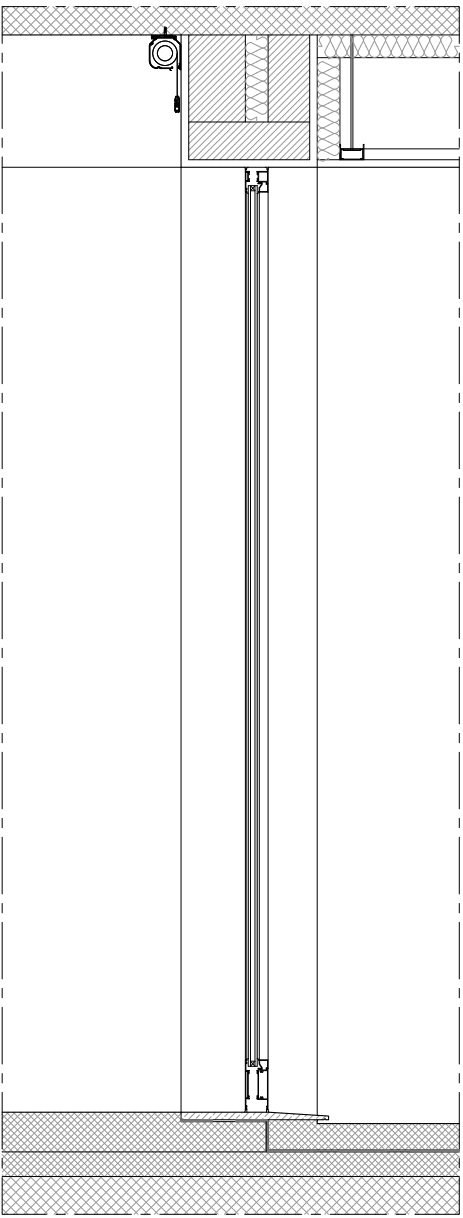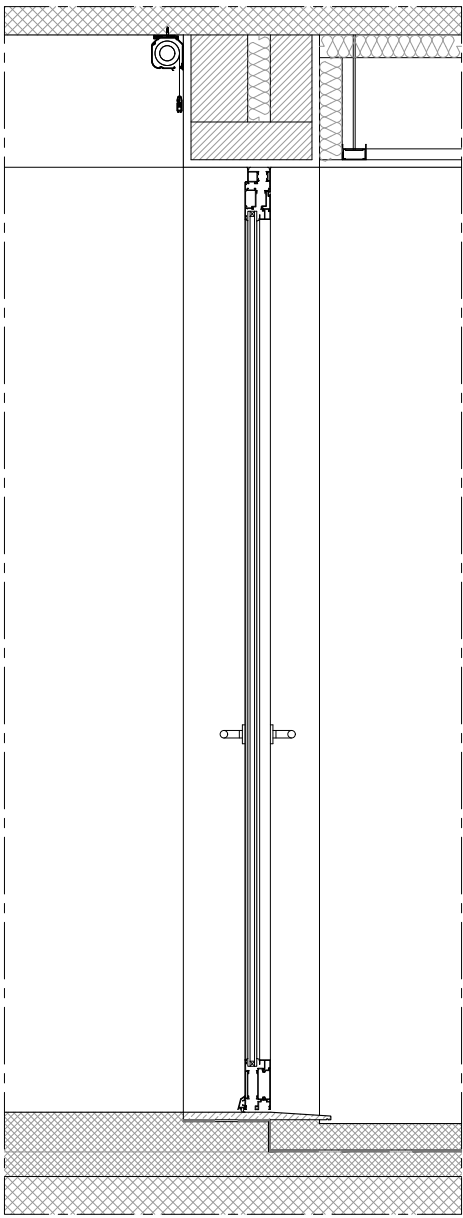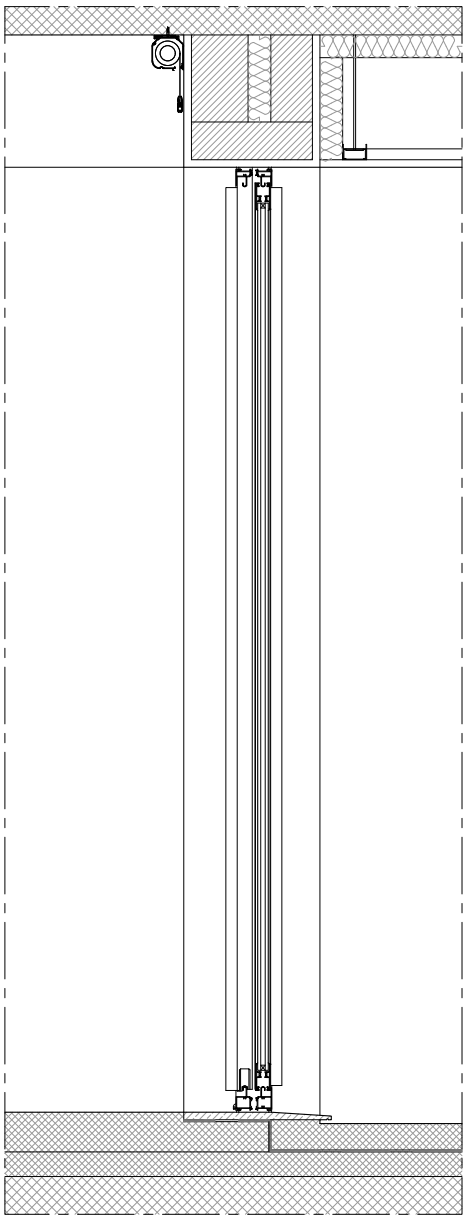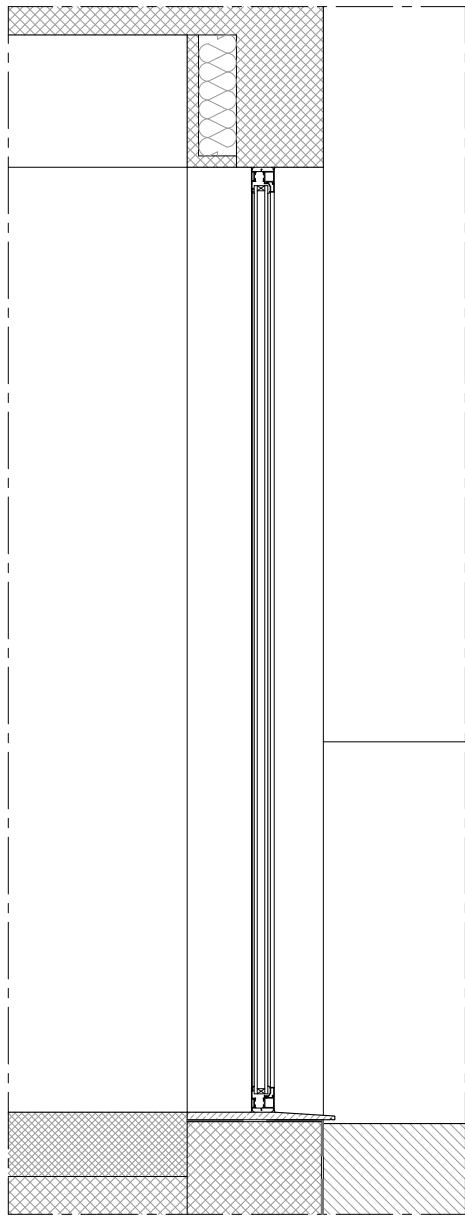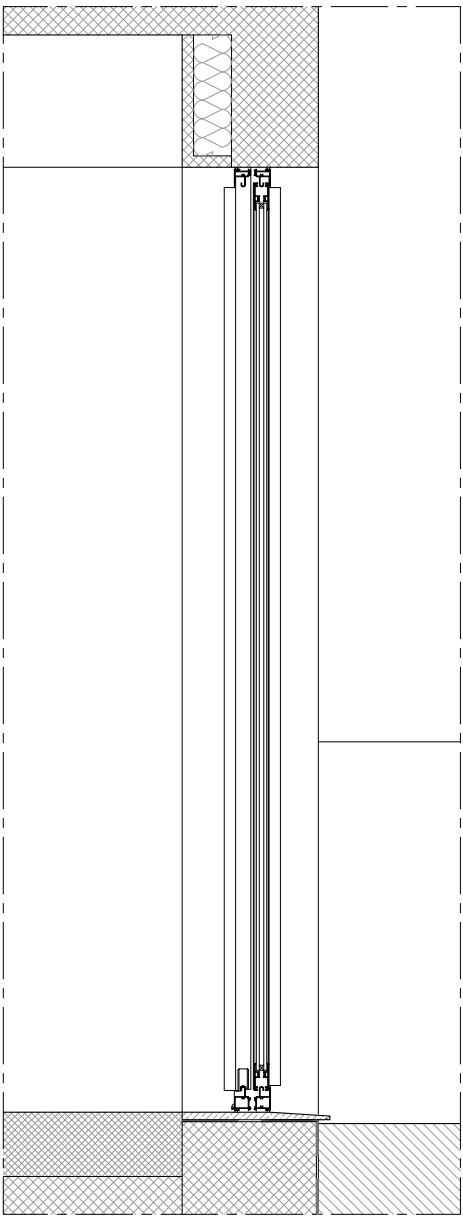Ve01		Ve02		Ve03		Ve04			
LOCAL	P0.01 Hall	LOCAL	P0.02 Cozinha	LOCAL	P0.04 Sala de estar	LOCAL	P0.04 Sala de estar		
SOLEIRA	00.02	SOLEIRA	00.02	SOLEIRA	00.02	SOLEIRA	00.02		
MATERIAL	Vão de 2 folhas 1 folha fixa e 1 porta de entrada com batente e cilindro para chave SAPA BZ Envidraçados: 6mm / 12mm / 6mm Tratamento: Anodizado Puxador: a definir / à cor definida para o caixilho	MATERIAL	Vão de 2 folhas de correr SAPA Softslide Envidraçados: 8mm / 12mm / 8mm Tratamento: Anodizado Puxador: a definir / à cor definida para o caixilho	MATERIAL	Vão de 1 folha fixa SAPA BZ Envidraçados: 8mm / 20/ 8mm Tratamento: Anodizado Puxador: a definir / à cor definida para o caixilho	MATERIAL	Vão de 2 folhas de correr SAPA Softslide Envidraçados: 8mm / 12mm / 8mm Tratamento: Anodizado Puxador: a definir / à cor definida para o caixilho		
QUANTIDADES	1	QUANTIDADES	1	QUANTIDADES	2	QUANTIDADES	1		
PORMENORES	Folha nº ARQ.04.06	PORMENORES	Folha nº ARQ.04.07	PORMENORES	Folha nº ARQ.04.08	PORMENORES	Folha nº ARQ.04.09		
OBSERVAÇÕES	Todas as cotas devem ser verificadas em obra e a implantação confirmada com os projectos das várias especialidades.	OBSERVAÇÕES	Todas as cotas devem ser verificadas em obra e a implantação confirmada com os projectos das várias especialidades.	OBSERVAÇÕES	Todas as cotas devem ser verificadas em obra e a implantação confirmada com os projectos das várias especialidades.	OBSERVAÇÕES	Todas as cotas devem ser verificadas em obra e a implantação confirmada com os projectos das várias especialidades.		
									
									
									

SETÚBAL

REQUERENTE
Paulo Machado
t: 965436237 | e: paulomachado.pt76@gmail.com
Marta Machado
t: 963111775 | e: marta.v.machado@gmail.com

ARQUITECTURA
VERUM Atelier
Rua dos Cordeiros a Pedrouços 87C | 1400-072 Lisboa
t: +351 215 893 942 | e:info@verum-atelier.pt
Arqº Rui Jesus, Técnico Responsável

LEGENDA

LISTA DE DESENHOS

- ARQ.01.01 Planta de Implantação
ARQ.01.02 Planta do Piso 0 | Planta do Piso 1
ARQ.01.03 Planta de Cobertura
ARQ.01.04 Cortes
ARQ.01.05 Cortes
ARQ.01.06 Alçados
ARQ.01.07 Alçados
ARQ.01.08 Pormenor Construtivo
ARQ.01.09 Pormenor Construtivo
- ARQ.02.01 Plantas de Electricidades Piso 0 | Piso 1
ARQ.02.02 Plantas de Iluminação Piso 0 | Piso 1
ARQ.02.03 Planta de Revestimentos Piso 0 | Piso 1
ARQ.02.04 Mapa de Acabamentos
ARQ.02.05 Planta de Tetos; Planta de Rodapés/Lambris
- ARQ.03.01 Cozinha - Desenhos Gerais
ARQ.03.02 Cozinha - Desenhos Gerais | Pormenores
ARQ.03.03 Núcleos Húmidos - 1.5.01 | 1.5.02
ARQ.03.04 Núcleos Húmidos - 1.5.Suite
ARQ.03.05 Lavandaria - Desenhos Gerais | Pormenores
- ARQ.04.01 Mapa de Vãos Interiores
ARQ.04.02 Pormenores Vãos Interiores
ARQ.04.03 Pormenores Vãos Interiores
ARQ.04.04 Mapa de Vãos Exteriores
ARQ.04.05 Mapa de Vãos Exteriores
ARQ.04.06 Mapa de Vãos Exteriores
ARQ.04.07 Pormenores Vãos Exteriores
ARQ.04.08 Pormenores Vãos Exteriores
ARQ.04.09 Pormenores Vãos Exteriores
ARQ.04.10 Pormenores Vãos Exteriores
ARQ.04.11 Pormenores Vãos Exteriores
ARQ.04.12 Pormenores Vãos Exteriores
ARQ.04.13 Pormenores Vãos Exteriores
ARQ.04.14 Pormenores Vãos Exteriores
ARQ.04.15 Pormenores Vãos Exteriores
ARQ.04.16 Pormenores Vãos Exteriores
ARQ.04.17 Pormenores Vãos Exteriores
ARQ.04.18 Carpintarias
ARQ.04.19 Carpintarias
ARQ.04.20 Carpintarias
ARQ.04.21 Escada e Guarda - Desenhos Gerais
ARQ.04.22 Escada e Guarda - Pormenores
ARQ.04.23 Serralharias - Portão de Entrada | Caixa do Correr
ARQ.04.24 Serralharias - Guarda Varanda

- ARQ.05.01 Garagem - Desenhos Gerais
ARQ.05.02 Piscina - Desenhos Gerais | Pormenores

CASA UNIFAMILIAR - SETÚBAL

FASE PROJECTO DE EXECUÇÃO

ESCALA 1/

DATA OUTUBRO 20

MAPA DE VÃOS EXTERIORES

ARQ.04.0

FICHEIRO 117-PEXE-MACHADO-VAOS E

VERUM

Ve05		Ve07		Ve08		P1.02 Quarto 01	
LOCAL	P0.08 Lavanderia	LOCAL	P1.01 Circulação	LOCAL	SOLEIRA	LOCAL	P1.02 Quarto 01
SOLEIRA	00.02	SOLEIRA	03.10	SOLEIRA	03.10	SOLEIRA	03.10
MATERIAL	Vão de 2 folhas de correr e 1 porta de entrada com batente e cilindro para chave SAPA Softslide e B2 Envidraçados: 6mm / 12mm / 6mm 8mm / 12mm / 8mm Tratamento: Anodizado Puxador: a definir / à cor definida para o caixilho	MATERIAL	Vão de 1 folha fixa SAPA B2 Envidraçados: 8mm /20mm / 8mm Tratamento: Anodizado Puxador: a definir / à cor definida para o caixilho	MATERIAL	Vão de 3 folhas: 1 folha fixa, 1 folha fixa até 1.10m de altura e 1 folha oscilo-batente SAPA B2 Oculta Envidraçados: 6mm /7mm/ 6mm Tratamento: Anodizado Puxador: a definir / à cor definida para o caixilho	MATERIAL	Vão de 3 folhas: 1 folha fixa, 1 folha fixa até 1.10m de altura e 1 folha oscilo-batente SAPA B2 Oculta Envidraçados: 6mm /7mm/ 6mm Tratamento: Anodizado Puxador: a definir / à cor definida para o caixilho
QUANTIDADES	1	QUANTIDADES	1	QUANTIDADES	1	QUANTIDADES	1
PORMENORES	Folha nº ARQ.04.10	PORMENORES	Folha nº ARQ.04.11	PORMENORES	Folha nº ARQ.04.12	PORMENORES	Folha nº ARQ.04.12
OBSERVAÇÕES	Todas as cotas devem ser verificadas em obra e a implantação confirmada com os projectos das várias especialidades.	OBSERVAÇÕES	Todas as cotas devem ser verificadas em obra e a implantação confirmada com os projectos das várias especialidades.	OBSERVAÇÕES	Todas as cotas devem ser verificadas em obra e a implantação confirmada com os projectos das várias especialidades.	OBSERVAÇÕES	Todas as cotas devem ser verificadas em obra e a implantação confirmada com os projectos das várias especialidades.

SETÚBAL

REQUERENTE
Paulo Machado
t: 965436237 | e: paulomachado.pt76@gmail.com
Marta Machado
t: 963111775 | e: marta.v.machado@gmail.com

ARQUITECTURA
VERUM Atelier
Rua dos Cordeiros a Pedrouços 87C | 1400-072 Lisboa
t: +351 215 893 942 | e:info@verum-atelier.pt
Arqº Rui Jesus, Técnico Responsável

LEGENDA

- LISTA DE DESENHOS
- ARQ.01.01 Planta de Implantação
ARQ.01.02 Planta do Piso 0 | Planta do Piso 1
ARQ.01.03 Planta de Cobertura
ARQ.01.04 Cortes
ARQ.01.05 Cortes
ARQ.01.06 Alçados
ARQ.01.07 Alçados
ARQ.01.08 Pormenor Construtivo
ARQ.01.09 Pormenor Construtivo
- ARQ.02.01 Plantas de Electricidades Piso 0 | Piso 1
ARQ.02.02 Plantas de Iluminação Piso 0 | Piso 1
ARQ.02.03 Planta de Revestimentos Piso 0 | Piso 1
ARQ.02.04 Mapa de Acabamentos
ARQ.02.05 Planta de Tetos; Planta de Rodapés/Lambris
- ARQ.03.01 Cozinha - Desenhos Gerais
ARQ.03.02 Cozinha - Desenhos Gerais | Pormenores
ARQ.03.03 Núcleos Húmidos - 1.5.01 | 1.5.02
ARQ.03.04 Núcleos Húmidos - 1.5.Suite
ARQ.03.05 Lavandaria - Desenhos Gerais | Pormenores
- ARQ.04.01 Mapa de Vãos Interiores
ARQ.04.02 Pormenores Vãos Interiores
ARQ.04.03 Pormenores Vãos Interiores
ARQ.04.04 Mapa de Vãos Exteriores
ARQ.04.05 Mapa de Vãos Exteriores
ARQ.04.06 Mapa de Vãos Exteriores
ARQ.04.07 Pormenores Vãos Exteriores
ARQ.04.08 Pormenores Vãos Exteriores
ARQ.04.09 Pormenores Vãos Exteriores
ARQ.04.10 Pormenores Vãos Exteriores
ARQ.04.11 Pormenores Vãos Exteriores
ARQ.04.12 Pormenores Vãos Exteriores
ARQ.04.13 Pormenores Vãos Exteriores
ARQ.04.14 Pormenores Vãos Exteriores
ARQ.04.15 Pormenores Vãos Exteriores
ARQ.04.16 Pormenores Vãos Exteriores
ARQ.04.17 Pormenores Vãos Exteriores
ARQ.04.18 Carpintarias
ARQ.04.19 Carpintarias
ARQ.04.20 Carpintarias
ARQ.04.21 Escada e Guarda - Desenhos Gerais
ARQ.04.22 Escada e Guarda - Pormenores
ARQ.04.23 Serralharias - Portão de Entrada | Caixa do Correr
ARQ.04.24 Serralharias - Guarda Varanda
- ARQ.05.01 Garagem - Desenhos Gerais
ARQ.05.02 Piscina - Desenhos Gerais | Pormenores

CASA UNIFAMILIAR - SETÚBAL

FASE PROJECTO DE EXECUÇÃO

ESCALA 1/











DATA OUTUBRO 20












MAPA DE VÃOS EXTERIORES

ARQ.04.0

FICHEIRO 117-PEXE-MACHADO-VAOS E

VERUM

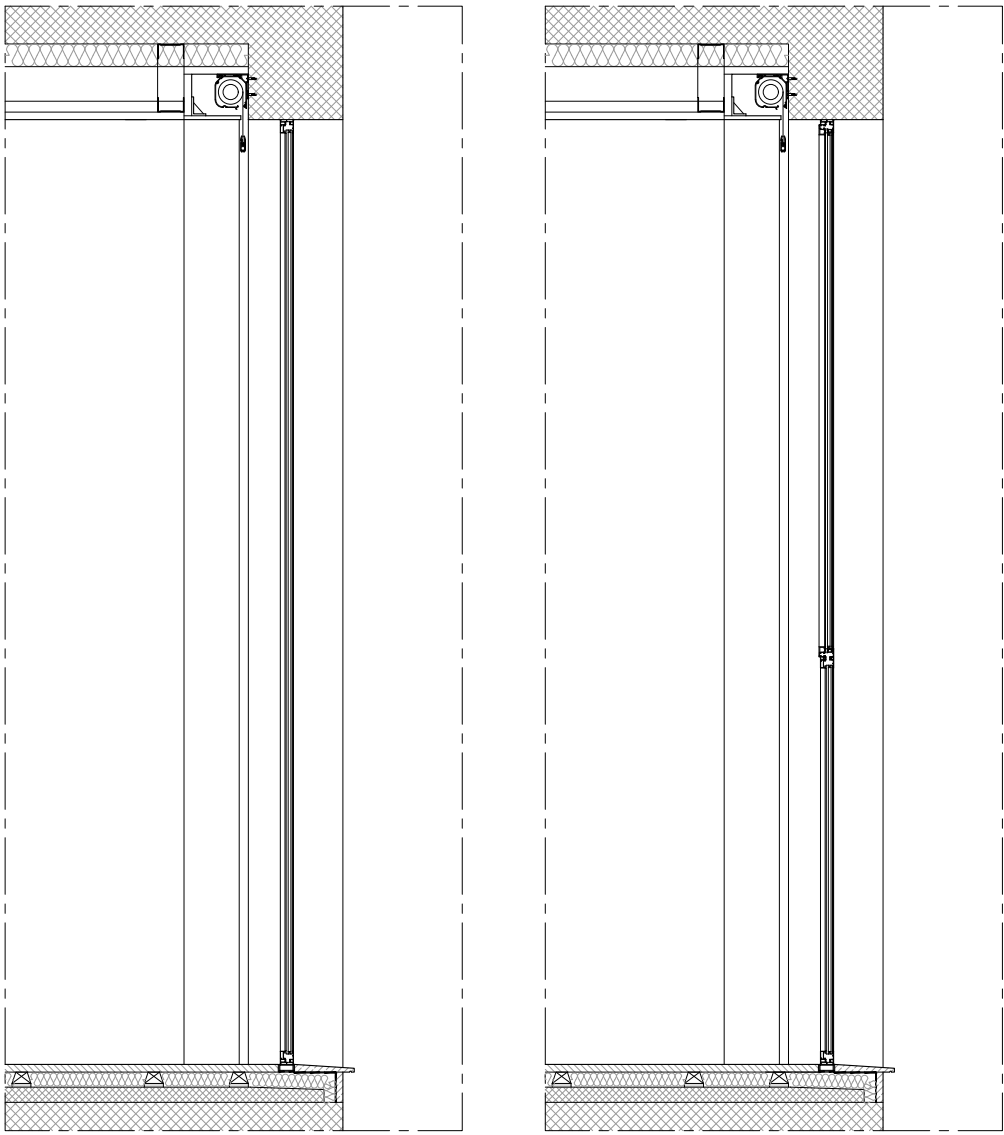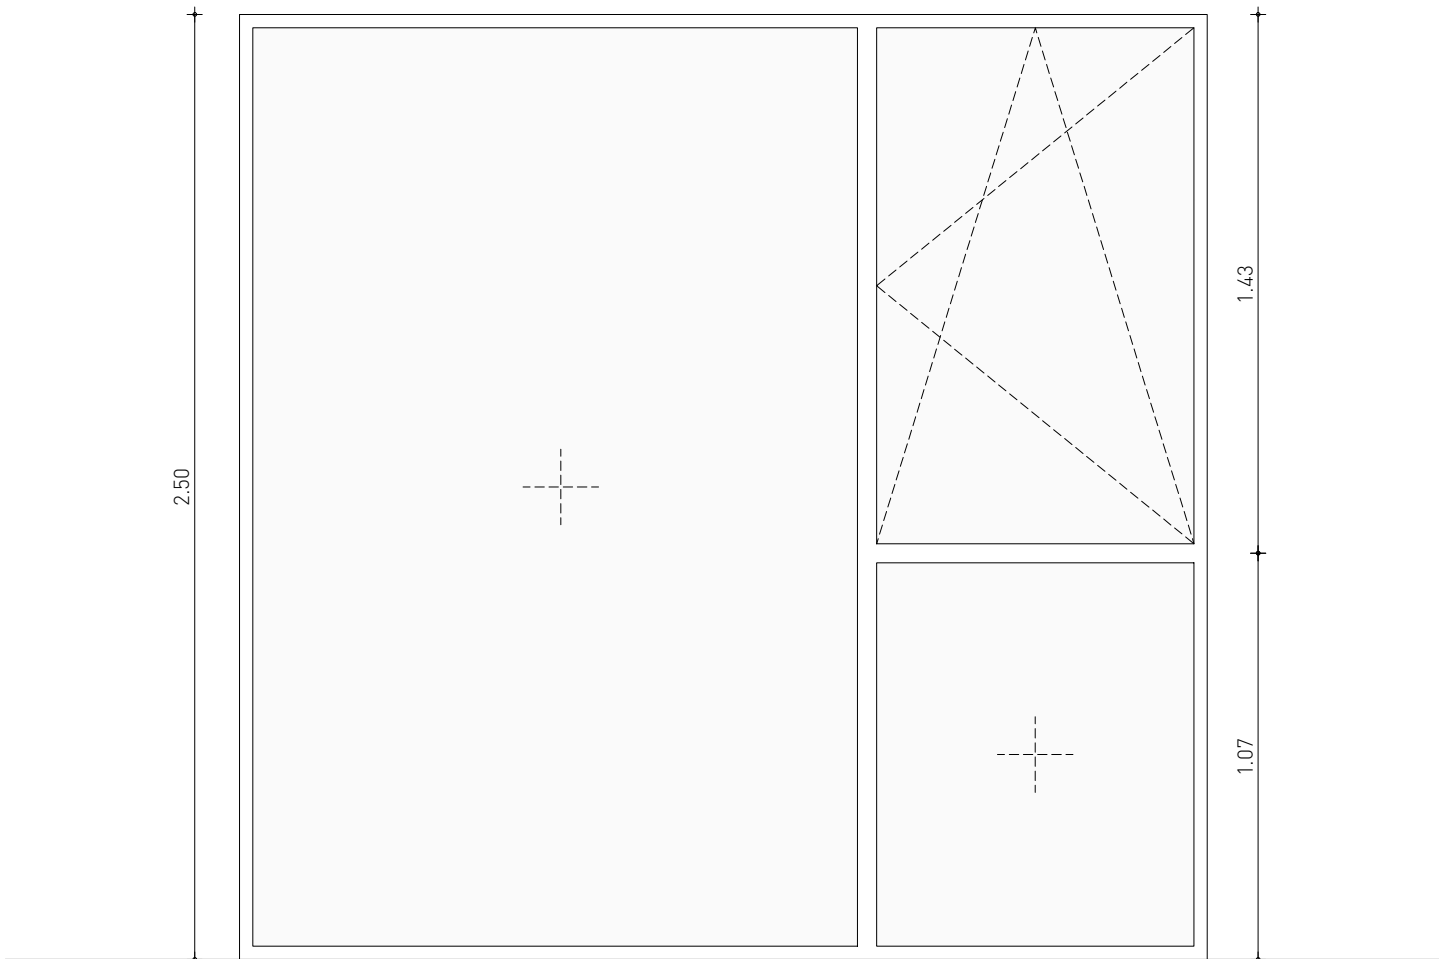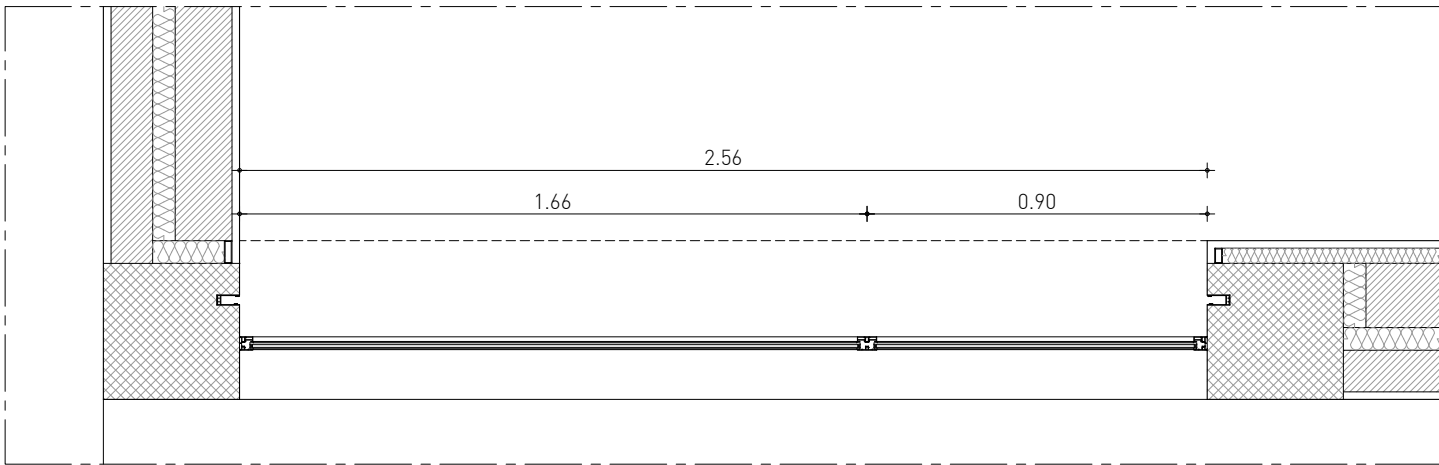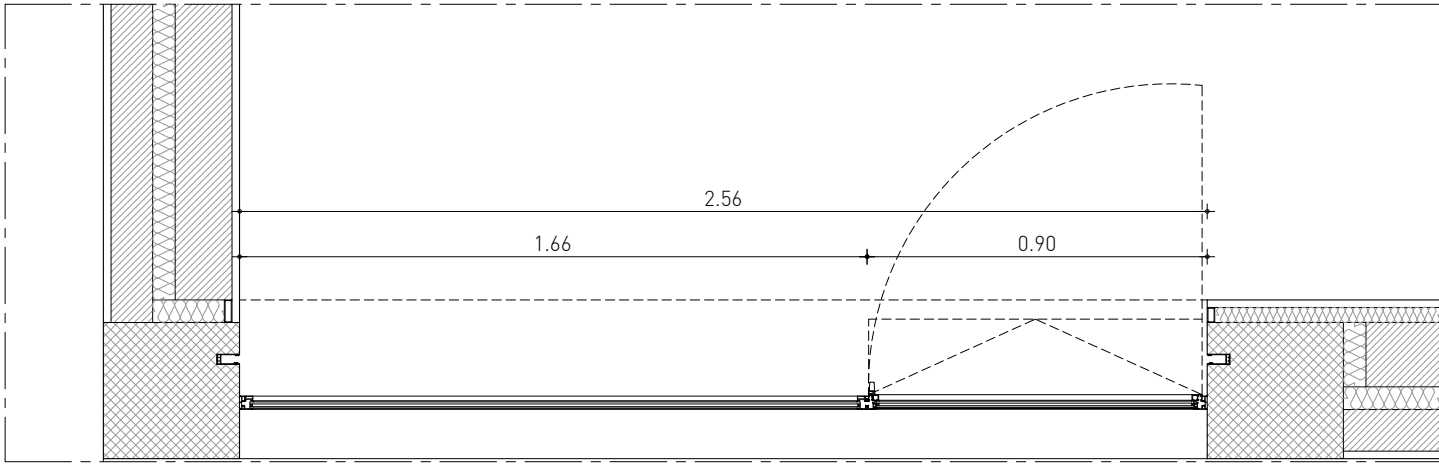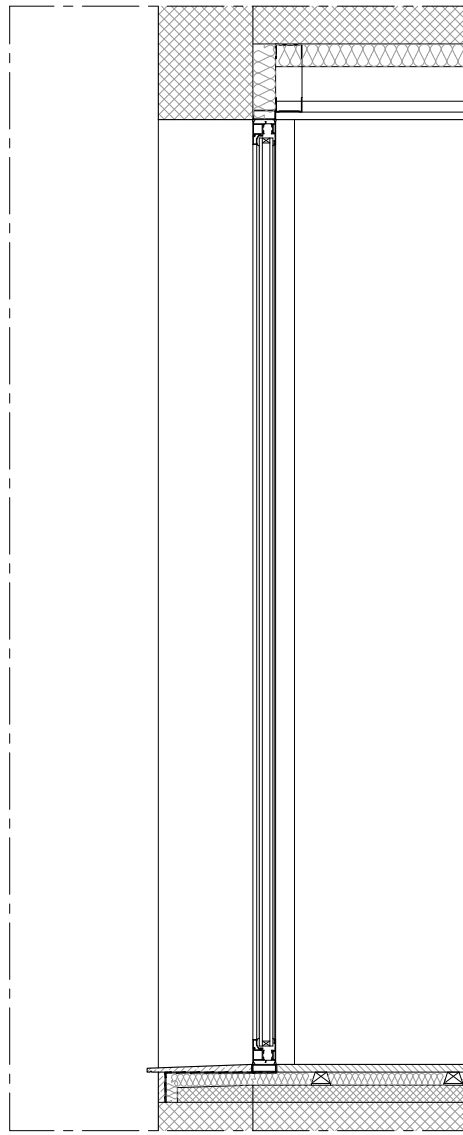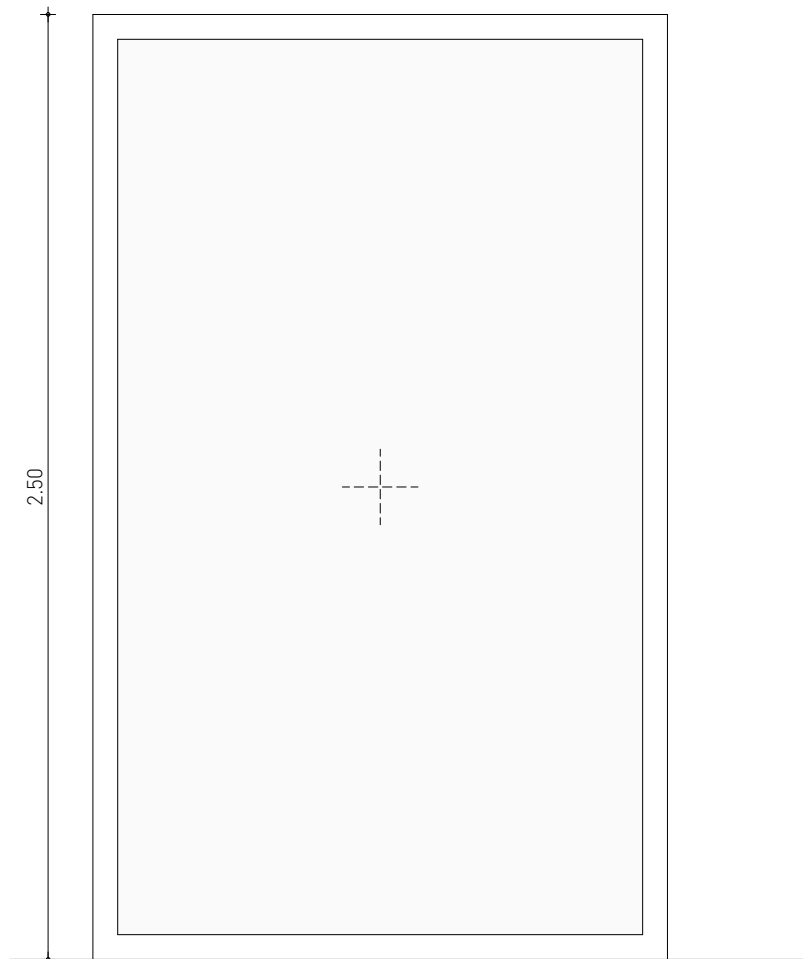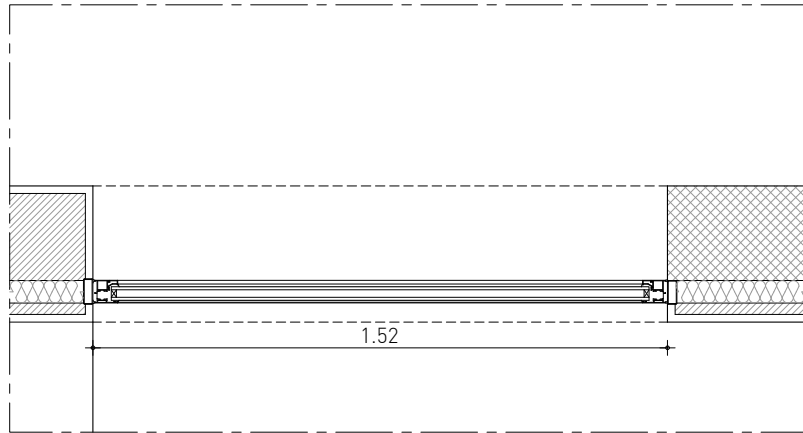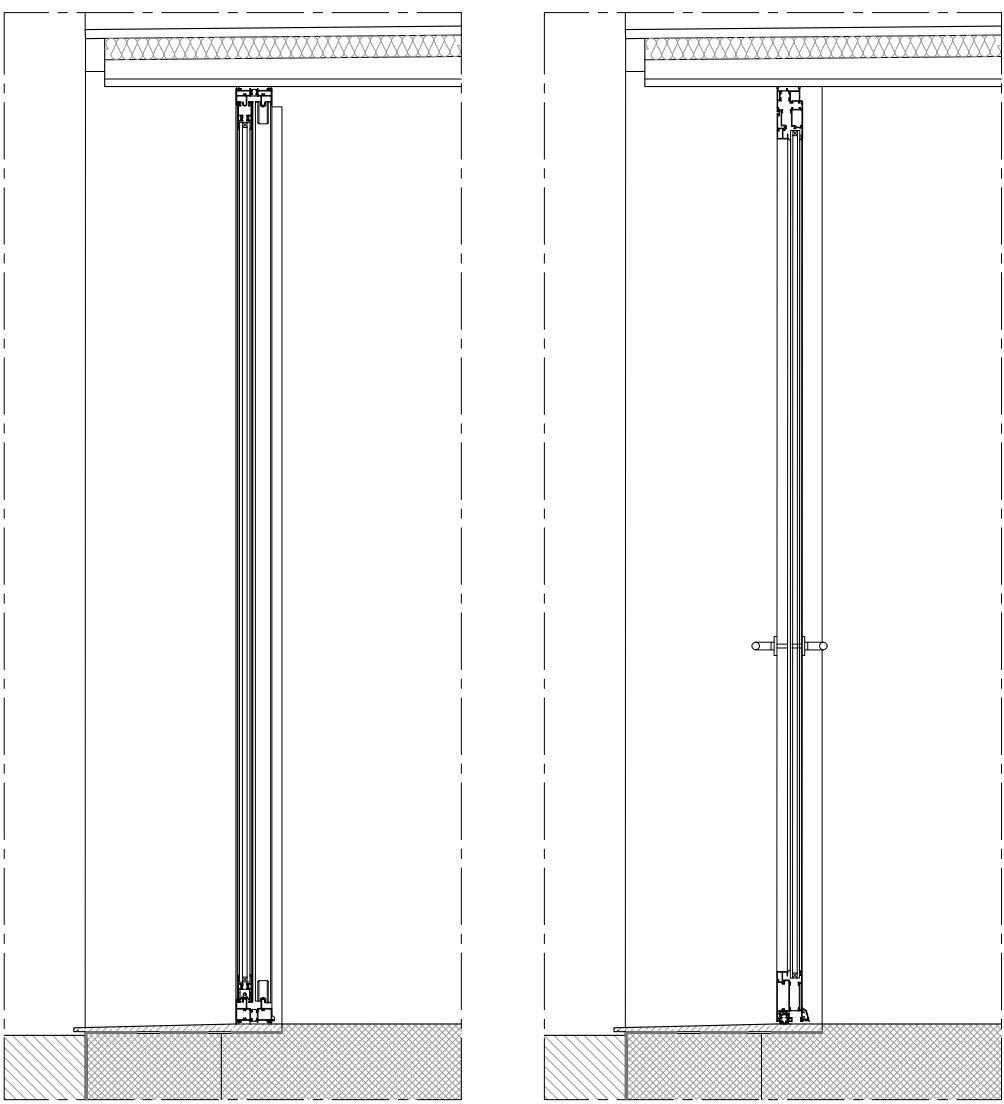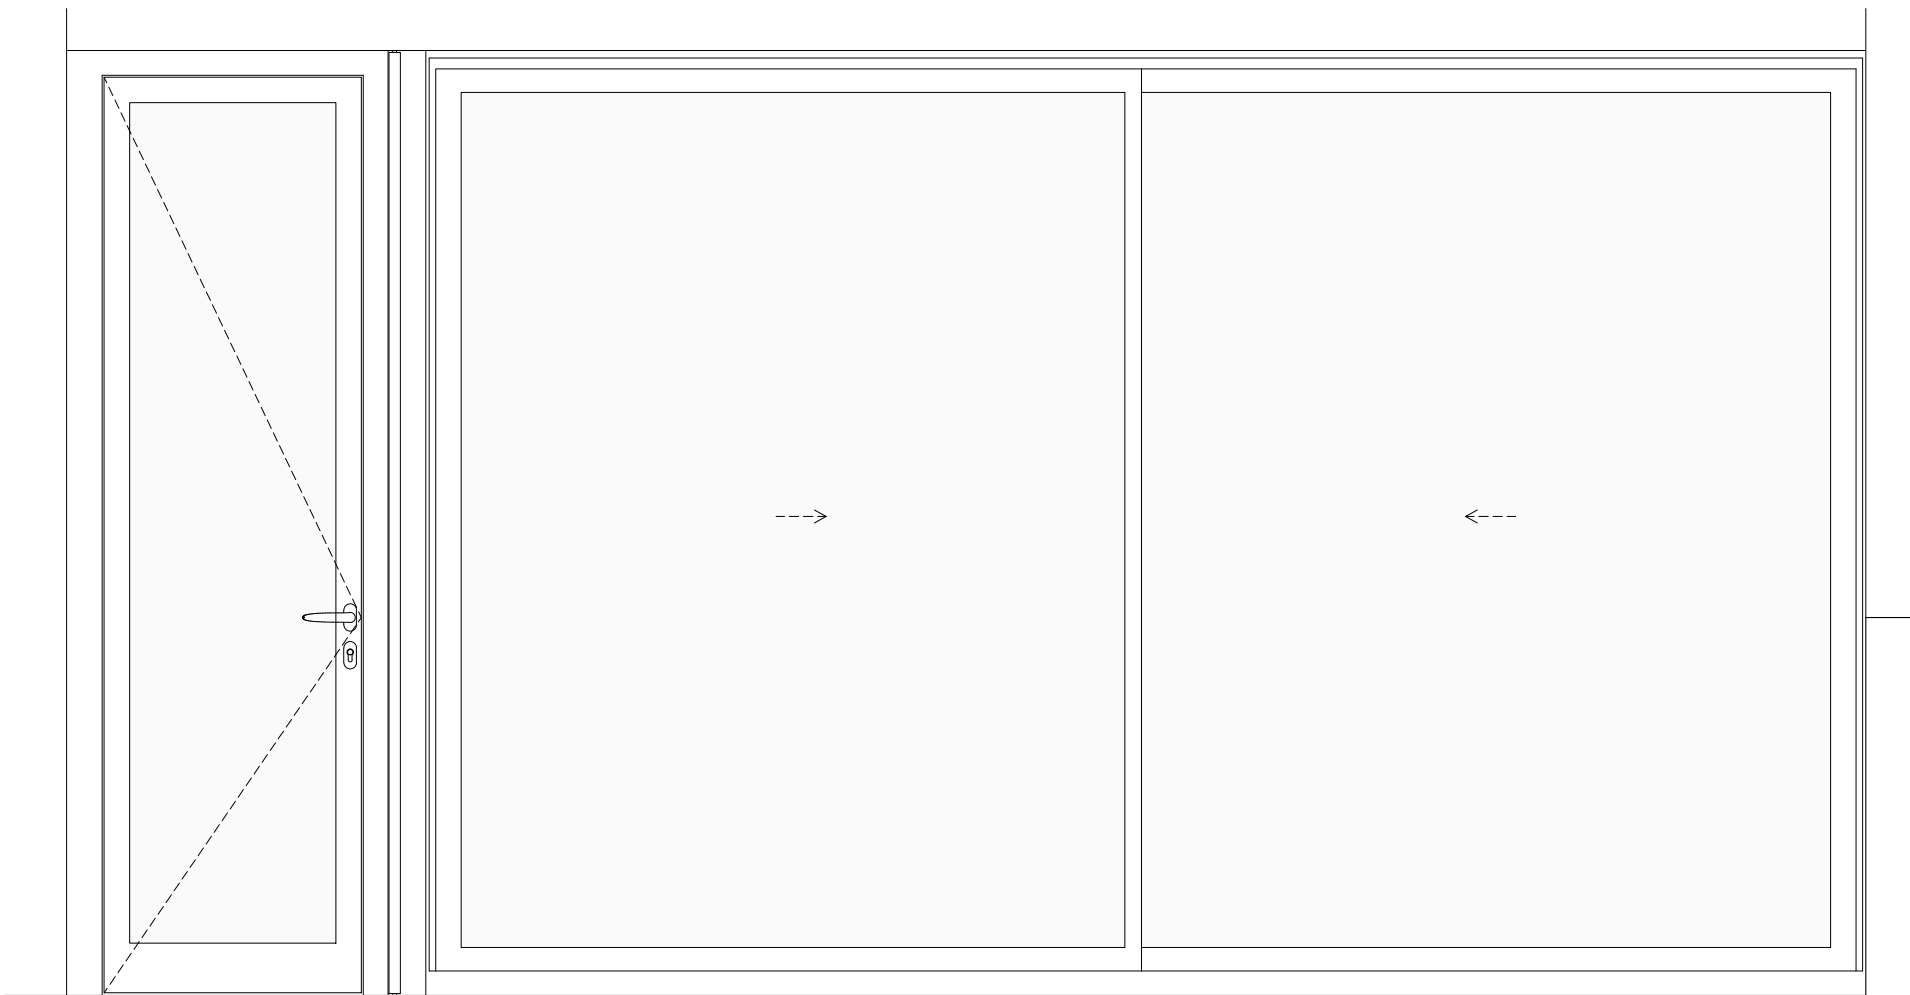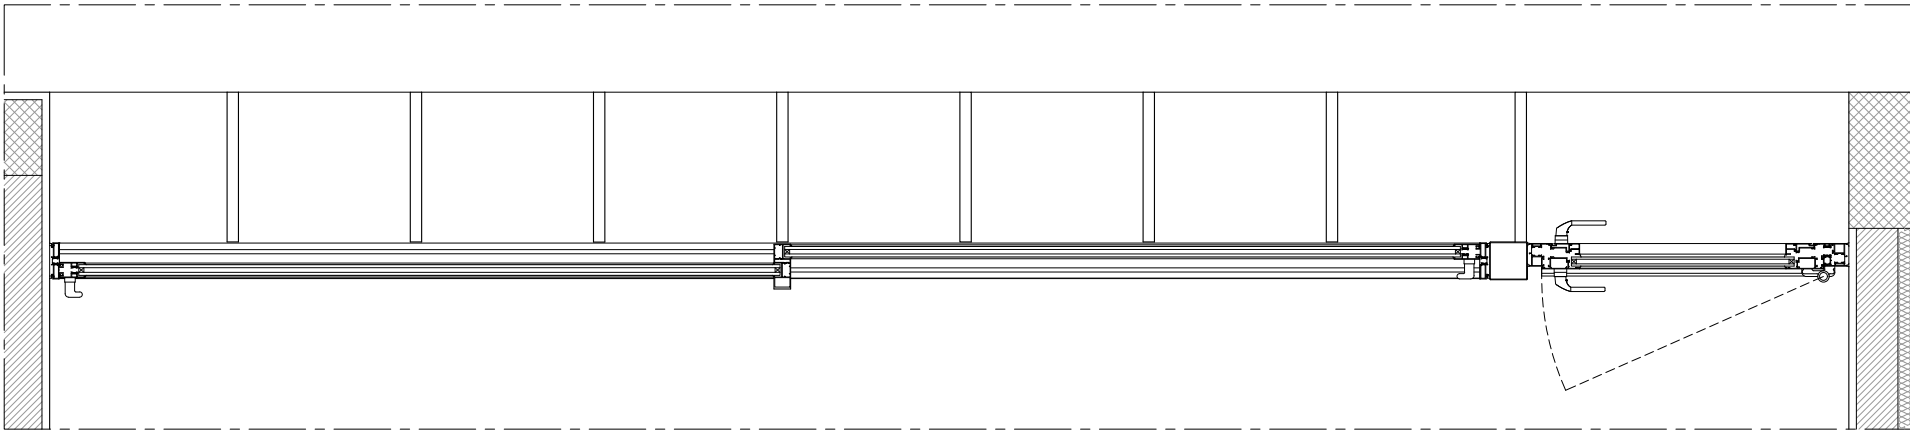

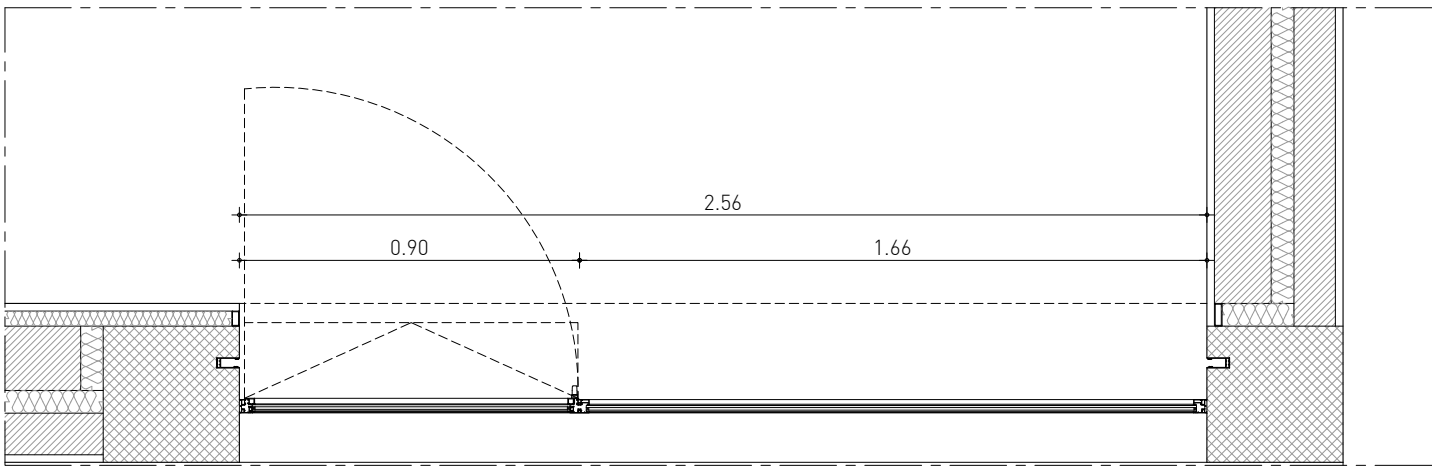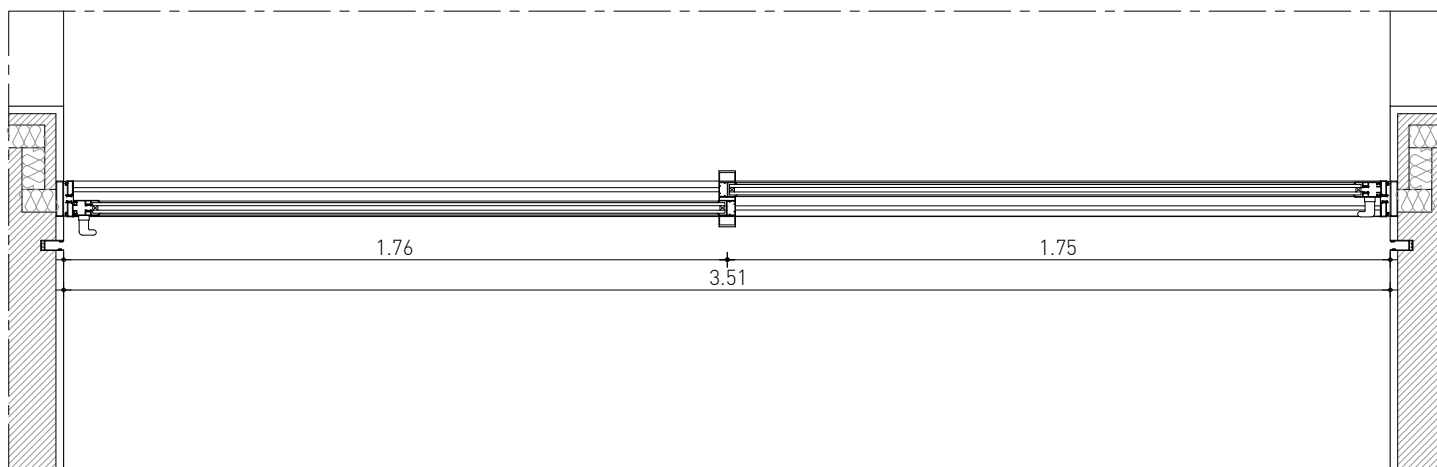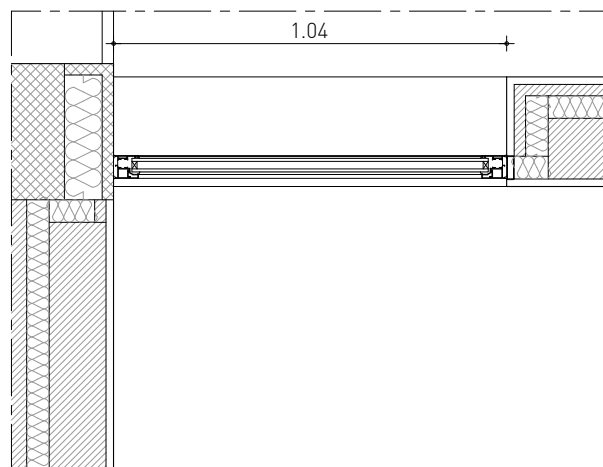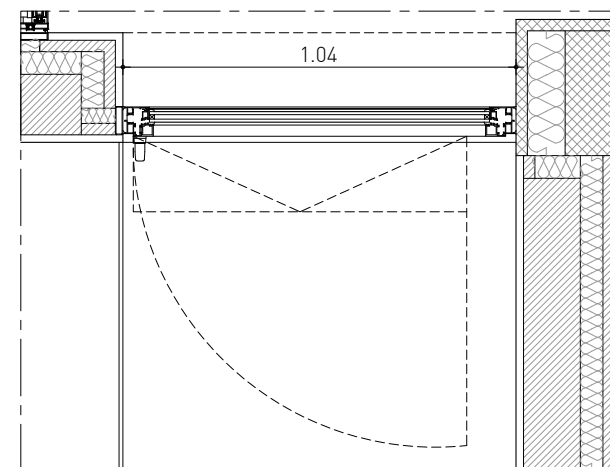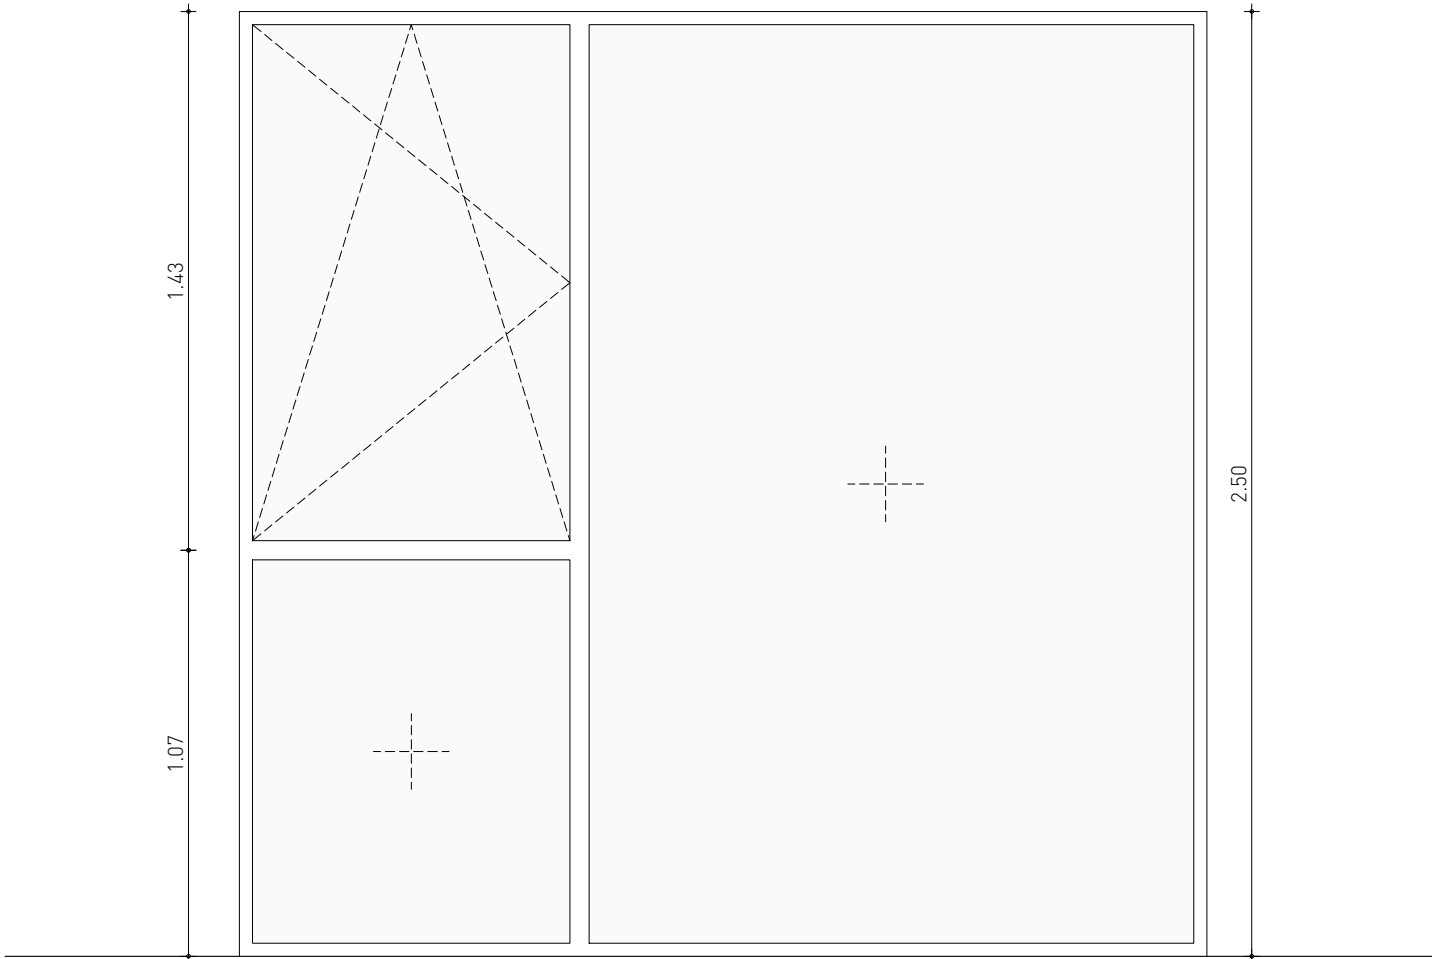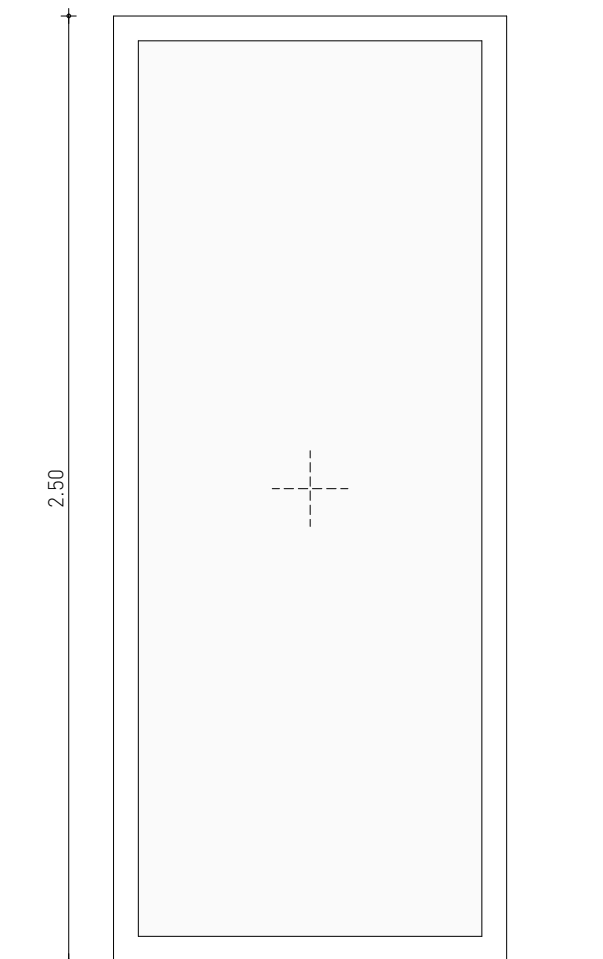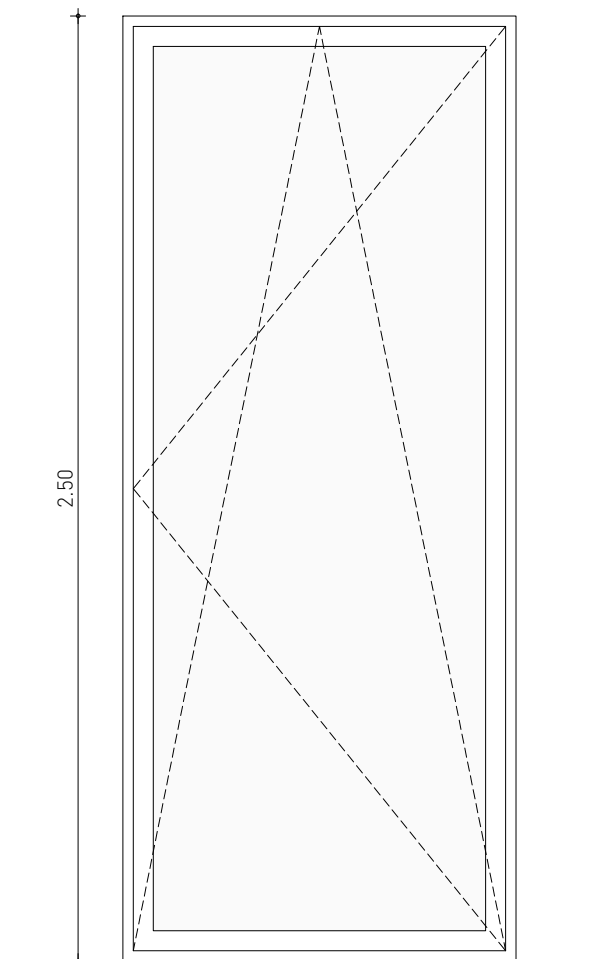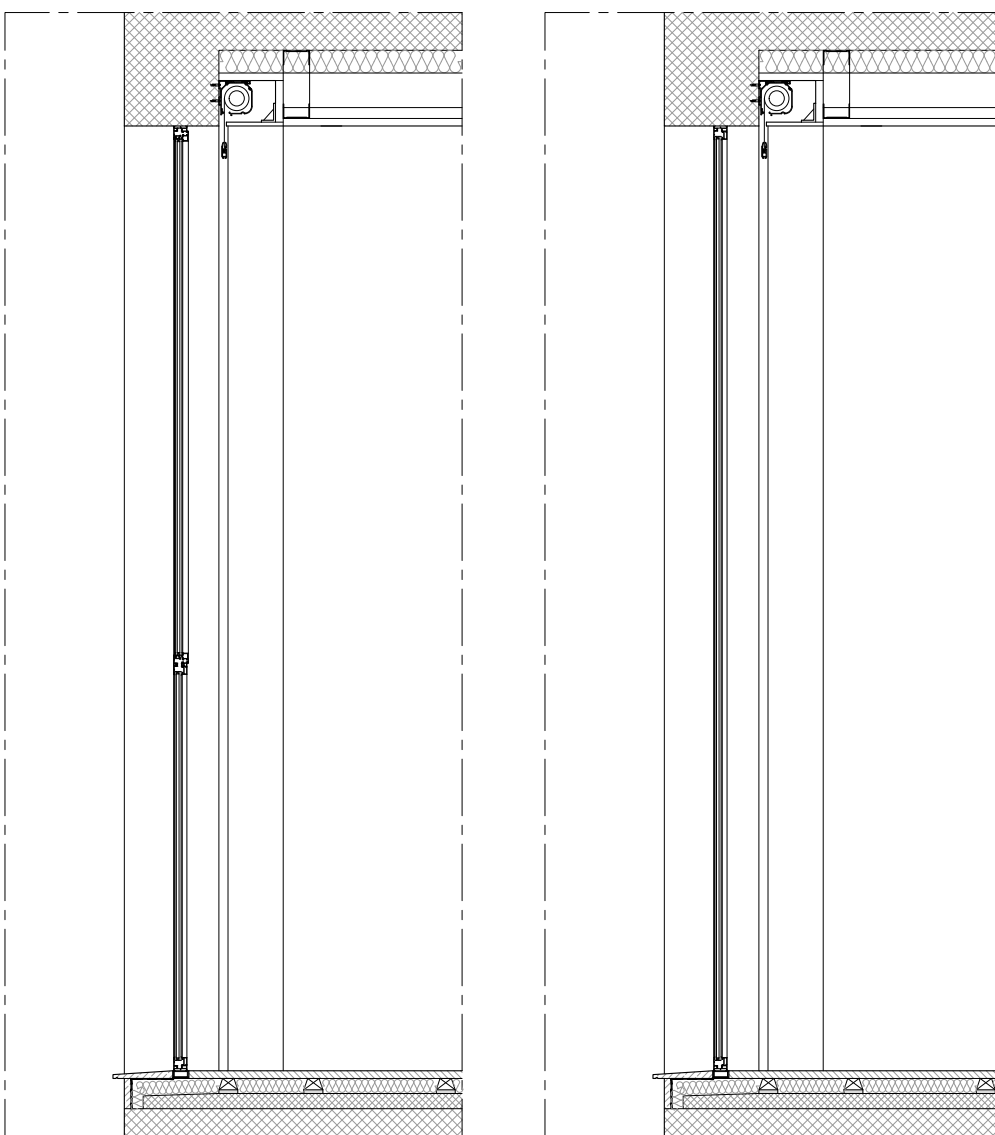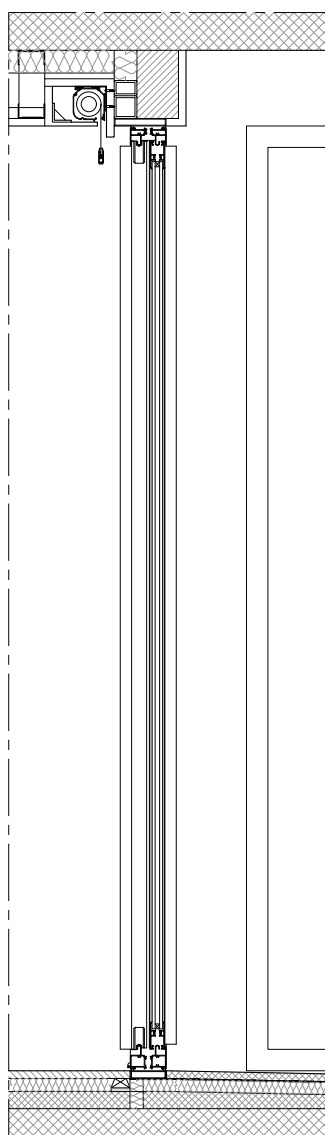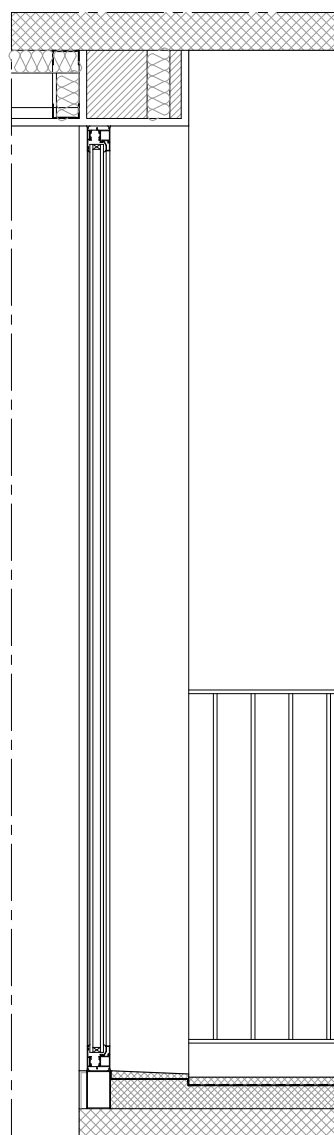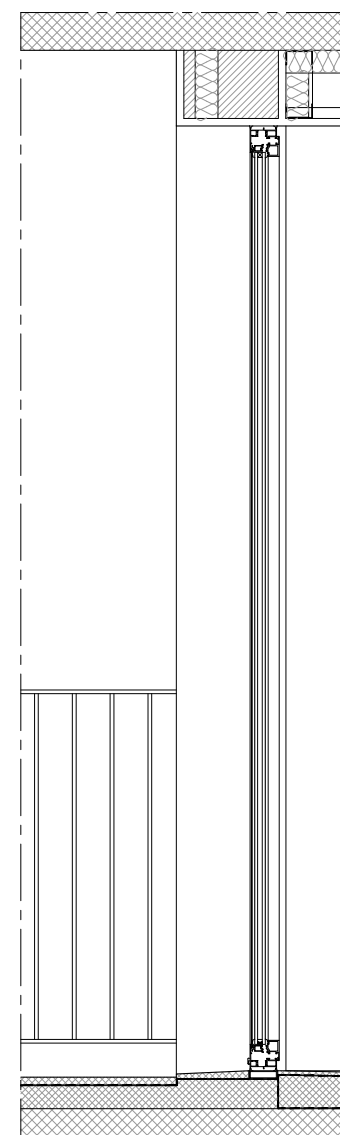Ve09		Ve10		Ve11		Ve12	
LOCAL	P1.03 Quarto 02	LOCAL	P1.05 Suite	LOCAL	P1.08 Varanda	LOCAL	P1.07 I.S.Suite
SOLEIRA	03.10	SOLEIRA	03.10	SOLEIRA	03.10	SOLEIRA	03.10
MATERIAL	Vão de 3 folhas: 1 folha fixa, 1 folha fixa até 1.10m de altura e 1 folha oscilo-batente SAPA BZI Oculta Envidraçados: 4mm /7mm/ 6mm Tratamento: Anodizado Puxador: a definir / à cor definida para o caixilho	MATERIAL	Vão de 2 folhas de correr SAPA Softslide Envidraçados: 8mm / 12mm / 8mm Tratamento: Anodizado Puxador: a definir / à cor definida para o caixilho	MATERIAL	Vão de 1 folha fixa SAPA BZI Envidraçados: 8mm /20mm / 8mm Tratamento: Anodizado Puxador: a definir / à cor definida para o caixilho	MATERIAL	Vão de 1 folha oscilo-batente SAPA BZI Oculta Envidraçados: 8mm /12mm / 8mm Tratamento: Anodizado Puxador: a definir / à cor definida para o caixilho
QUANTIDADES	1	QUANTIDADES	1	QUANTIDADES	1	QUANTIDADES	1
PORMENORES	Folha nº ARQ.04.13	PORMENORES	Folha nº ARQ.04.14	PORMENORES	Folha nº ARQ.04.15	PORMENORES	Folha nº ARQ.04.16
OBSERVAÇÕES	Todas as cotas devem ser verificadas em obra e a implantação confirmada com os projectos das várias especialidades.	OBSERVAÇÕES	Todas as cotas devem ser verificadas em obra e a implantação confirmada com os projectos das várias especialidades.	OBSERVAÇÕES	Todas as cotas devem ser verificadas em obra e a implantação confirmada com os projectos das várias especialidades.	OBSERVAÇÕES	Todas as cotas devem ser verificadas em obra e a implantação confirmada com os projectos das várias especialidades.
							
							
							

SETÚBAL

REQUERENTE
Paulo Machado
t: 965436237 | e: paulomachado.pt76@gmail.com
Marta Machado
t: 963111775 | e: marta.v.machado@gmail.com

ARQUITECTURA
VERUM Atelier
Rua dos Cordoeiros a Pedrouços 87C | 1400-072 Lisboa
t: +351 215 893 942 | e:info@verum-atelier.pt
Arqº Rui Jesus, Técnico Responsável

LEGENDA

LISTA DE DESENHOS
ARQ.01.01 Planta de Implantação
ARQ.01.02 Planta do Piso 0 | Planta do Piso 1
ARQ.01.03 Planta de Cobertura
ARQ.01.04 Cortes
ARQ.01.05 Cortes
ARQ.01.06 Alçados
ARQ.01.07 Alçados
ARQ.01.08 Pormenor Construtivo
ARQ.01.09 Pormenor Construtivo

ARQ.02.01 Plantas de Electricidades Piso 0 | Piso 1
ARQ.02.02 Plantas de Iluminação Piso 0 | Piso 1
ARQ.02.03 Planta de Revestimentos Piso 0 | Piso 1
ARQ.02.04 Mapa de Acabamentos
ARQ.02.05 Planta de Tetos, Planta de Rodapés/Lambris

ARQ.03.01 Cozinha - Desenhos Gerais
ARQ.03.02 Cozinha - Desenhos Gerais | Pormenores
ARQ.03.03 Núcleos Húmidos - 1.5.01 | 1.5.02
ARQ.03.04 Núcleos Húmidos - 1.5.Suite
ARQ.03.05 Lavandaria - Desenhos Gerais | Pormenores

ARQ.04.01 Mapa de Vãos Interiores
ARQ.04.02 Pormenores Vãos Interiores
ARQ.04.03 Pormenores Vãos Interiores
ARQ.04.04 Mapa de Vãos Exteriores
ARQ.04.05 Mapa de Vãos Exteriores
ARQ.04.06 Mapa de Vãos Exteriores
ARQ.04.07 Pormenores Vãos Exteriores
ARQ.04.08 Pormenores Vãos Exteriores
ARQ.04.09 Pormenores Vãos Exteriores
ARQ.04.10 Pormenores Vãos Exteriores
ARQ.04.11 Pormenores Vãos Exteriores
ARQ.04.12 Pormenores Vãos Exteriores
ARQ.04.13 Pormenores Vãos Exteriores
ARQ.04.14 Pormenores Vãos Exteriores
ARQ.04.15 Pormenores Vãos Exteriores
ARQ.04.16 Pormenores Vãos Exteriores
ARQ.04.17 Pormenores Vãos Exteriores
ARQ.04.18 Carpintarias
ARQ.04.19 Carpintarias
ARQ.04.20 Carpintarias
ARQ.04.21 Escada e Guarda - Desenhos Gerais
ARQ.04.22 Escada e Guarda - Pormenores
ARQ.04.23 Serraltharias - Portão de Entrada | Caixa do Correr
ARQ.04.24 Serraltharias - Guarda Varanda

ARQ.05.01 Garagem - Desenhos Gerais
ARQ.05.02 Piscina - Desenhos Gerais | Pormenores

CASA UNIFAMILIAR - SETÚBAL

FASEPROJECTO DE EXECUÇÃO

ESCALA

DATAOUTUBRO 2024

MAPA DE VÃOS EXTERIORES

ARQ.04.16

FICHEIRO117-PEXE-MACHADO-VAOS EXTERIORES

VERUM

MACHADO

REQUERENTE
Paulo Machado
t: 945434237 | e: paulomachado.pt76@gmail.com
Marta Machado
t: 943111775 | e: marta.v.machado@gmail.com

ARQUITECTURA
VERUM Atelier
Rua dos Cardeiros a Pedrouços 87C | 1400-072 Lisboa
t: +351 215 893 942 | e: info@verum-atelier.pt
Arqº Rui Jesus, Técnica Responsável

LEGENDA

LISTA DE DESENHOS

- ARQ.01.01 Planta de Implantação
ARQ.01.02 Planta do Piso 0 | Planta do Piso 1
ARQ.01.03 Planta de Cobertura
ARQ.01.04 Cortes
ARQ.01.05 Cortes
ARQ.01.06 Alçados
ARQ.01.07 Alçados
ARQ.01.08 Pormenor Construtivo
ARQ.01.09 Pormenor Construtivo

ARQ.02.01 Plantas de Electricidades Piso 0 | Piso 1
ARQ.02.02 Plantas de Iluminação Piso 0 | Piso 1
ARQ.02.03 Planta de Revestimentos Piso 0 | Piso 1
ARQ.02.04 Mapa de Acabamentos
ARQ.02.05 Planta de Tetos; Planta de Rodapés/Lambris

ARQ.03.01 Cozinha - Desenhos Gerais
ARQ.03.02 Cozinha - Desenhos Gerais | Pormenores
ARQ.03.03 Núcleos Húmidos - I.S.01 | I.S.02
ARQ.03.04 Núcleos Húmidos - I.S. Sulte
ARQ.03.05 Lavandaria - Desenhos Gerais | Pormenores

ARQ.04.01 Mapa de Vãos Interiores
ARQ.04.02 Pormenores Vãos Interiores
ARQ.04.03 Pormenores Vãos Interiores
ARQ.04.04 Mapa de Vãos Exteriores
ARQ.04.05 Mapa de Vãos Exteriores
ARQ.04.06 Mapa de Vãos Exteriores
ARQ.04.07 Pormenores Vãos Exteriores
ARQ.04.08 Pormenores Vãos Exteriores
ARQ.04.09 Pormenores Vãos Exteriores
ARQ.04.10 Pormenores Vãos Exteriores
ARQ.04.11 Pormenores Vãos Exteriores
ARQ.04.12 Pormenores Vãos Exteriores
ARQ.04.13 Pormenores Vãos Exteriores
ARQ.04.14 Pormenores Vãos Exteriores
ARQ.04.15 Pormenores Vãos Exteriores
ARQ.04.16 Pormenores Vãos Exteriores
ARQ.04.17 Pormenores Vãos Exteriores
ARQ.04.18 Carpintarias
ARQ.04.19 Carpintarias
ARQ.04.20 Carpintarias
ARQ.04.21 Escada e Guarda - Desenhos Gerais
ARQ.04.22 Escada e Guarda - Pormenores
ARQ.04.23 Serralharias - Portão de Entrada | Caixa do Correio
ARQ.04.24 Serralharias - Guarda Varanda

ARQ.05.01 Garagem - Desenhos Gerais
ARQ.05.02 Piscina - Desenhos Gerais | Pormenores

CASALINFAMILAR-SETÚBAL

FASE PROJECTO DE EXECUÇÃO

ESCALA 1/1








DATA OUTUBRO 2019





VÃOS EXTERIORES
PORMENORES
Ve01

ARQ.04.07

FIGEIRO 117-PEXE-MACHADO-VÃOS EXT. PORMENORES

VERUM

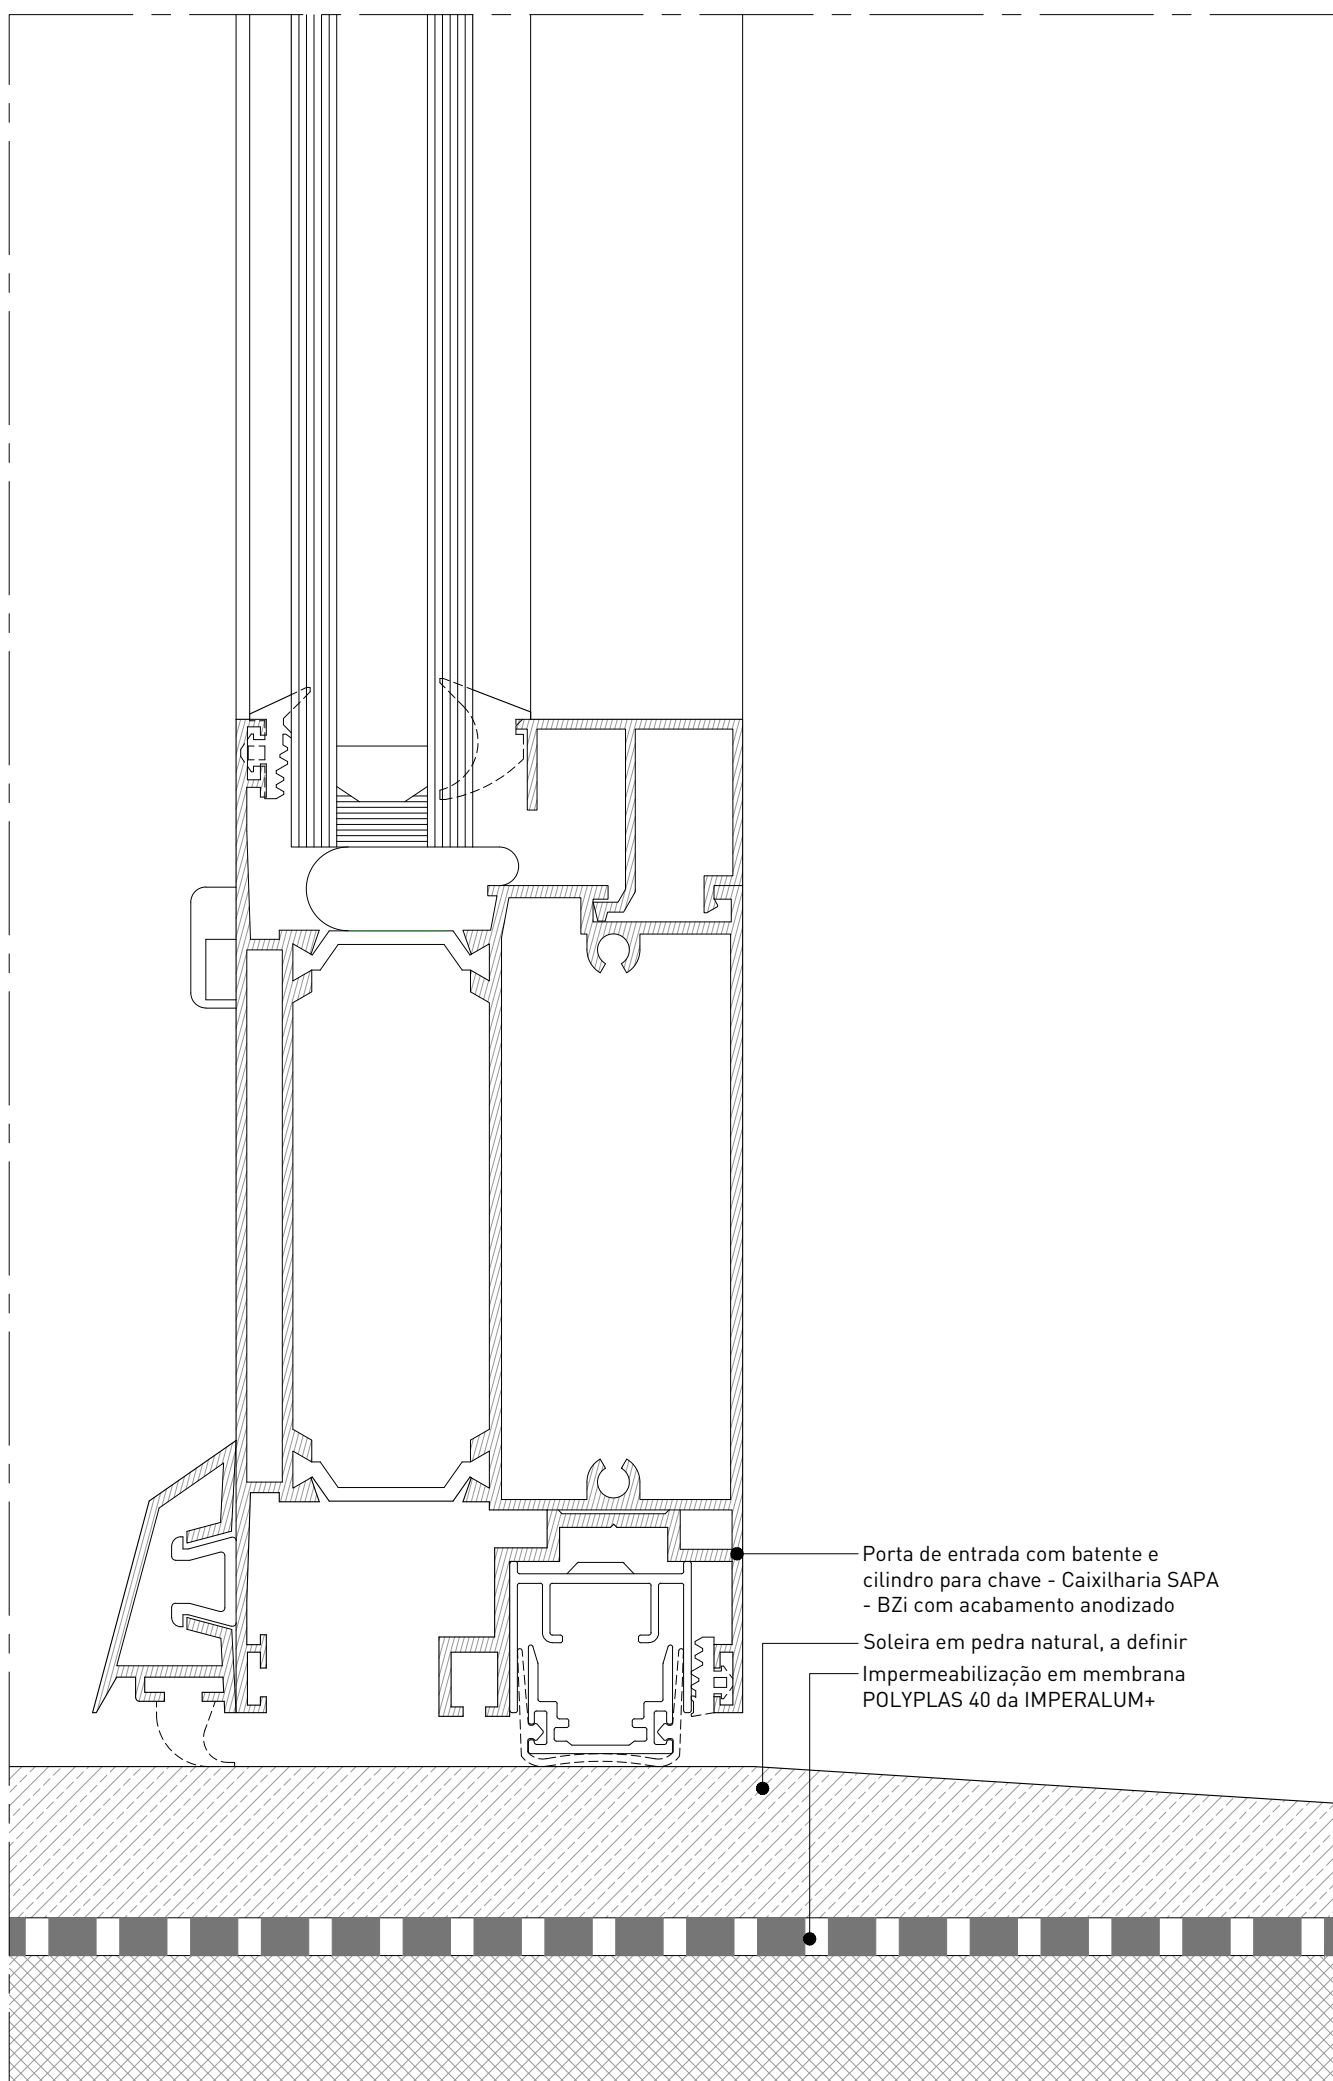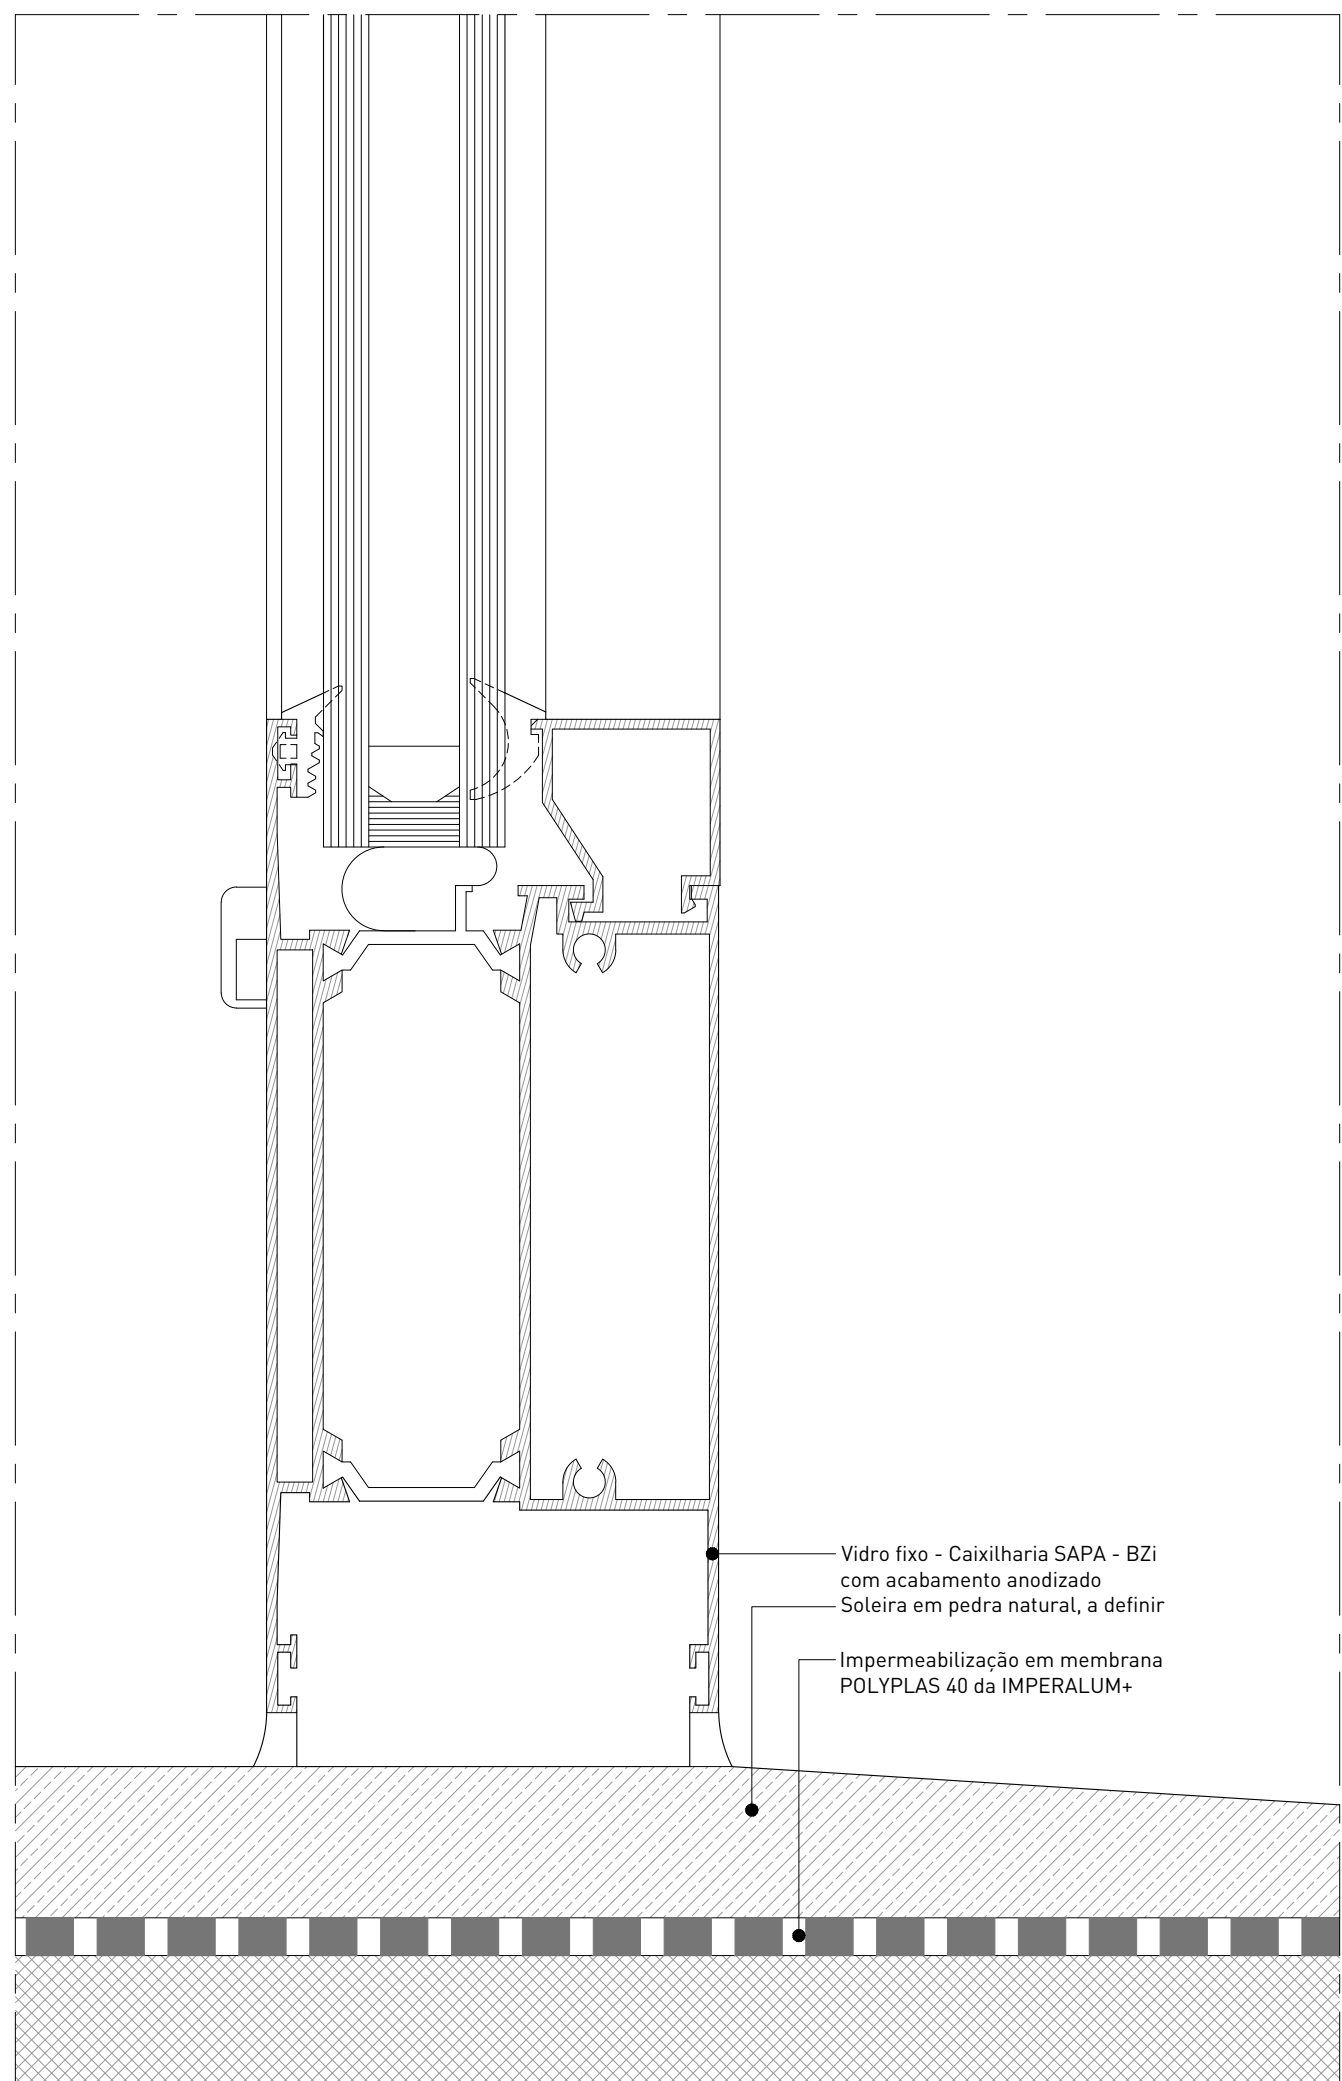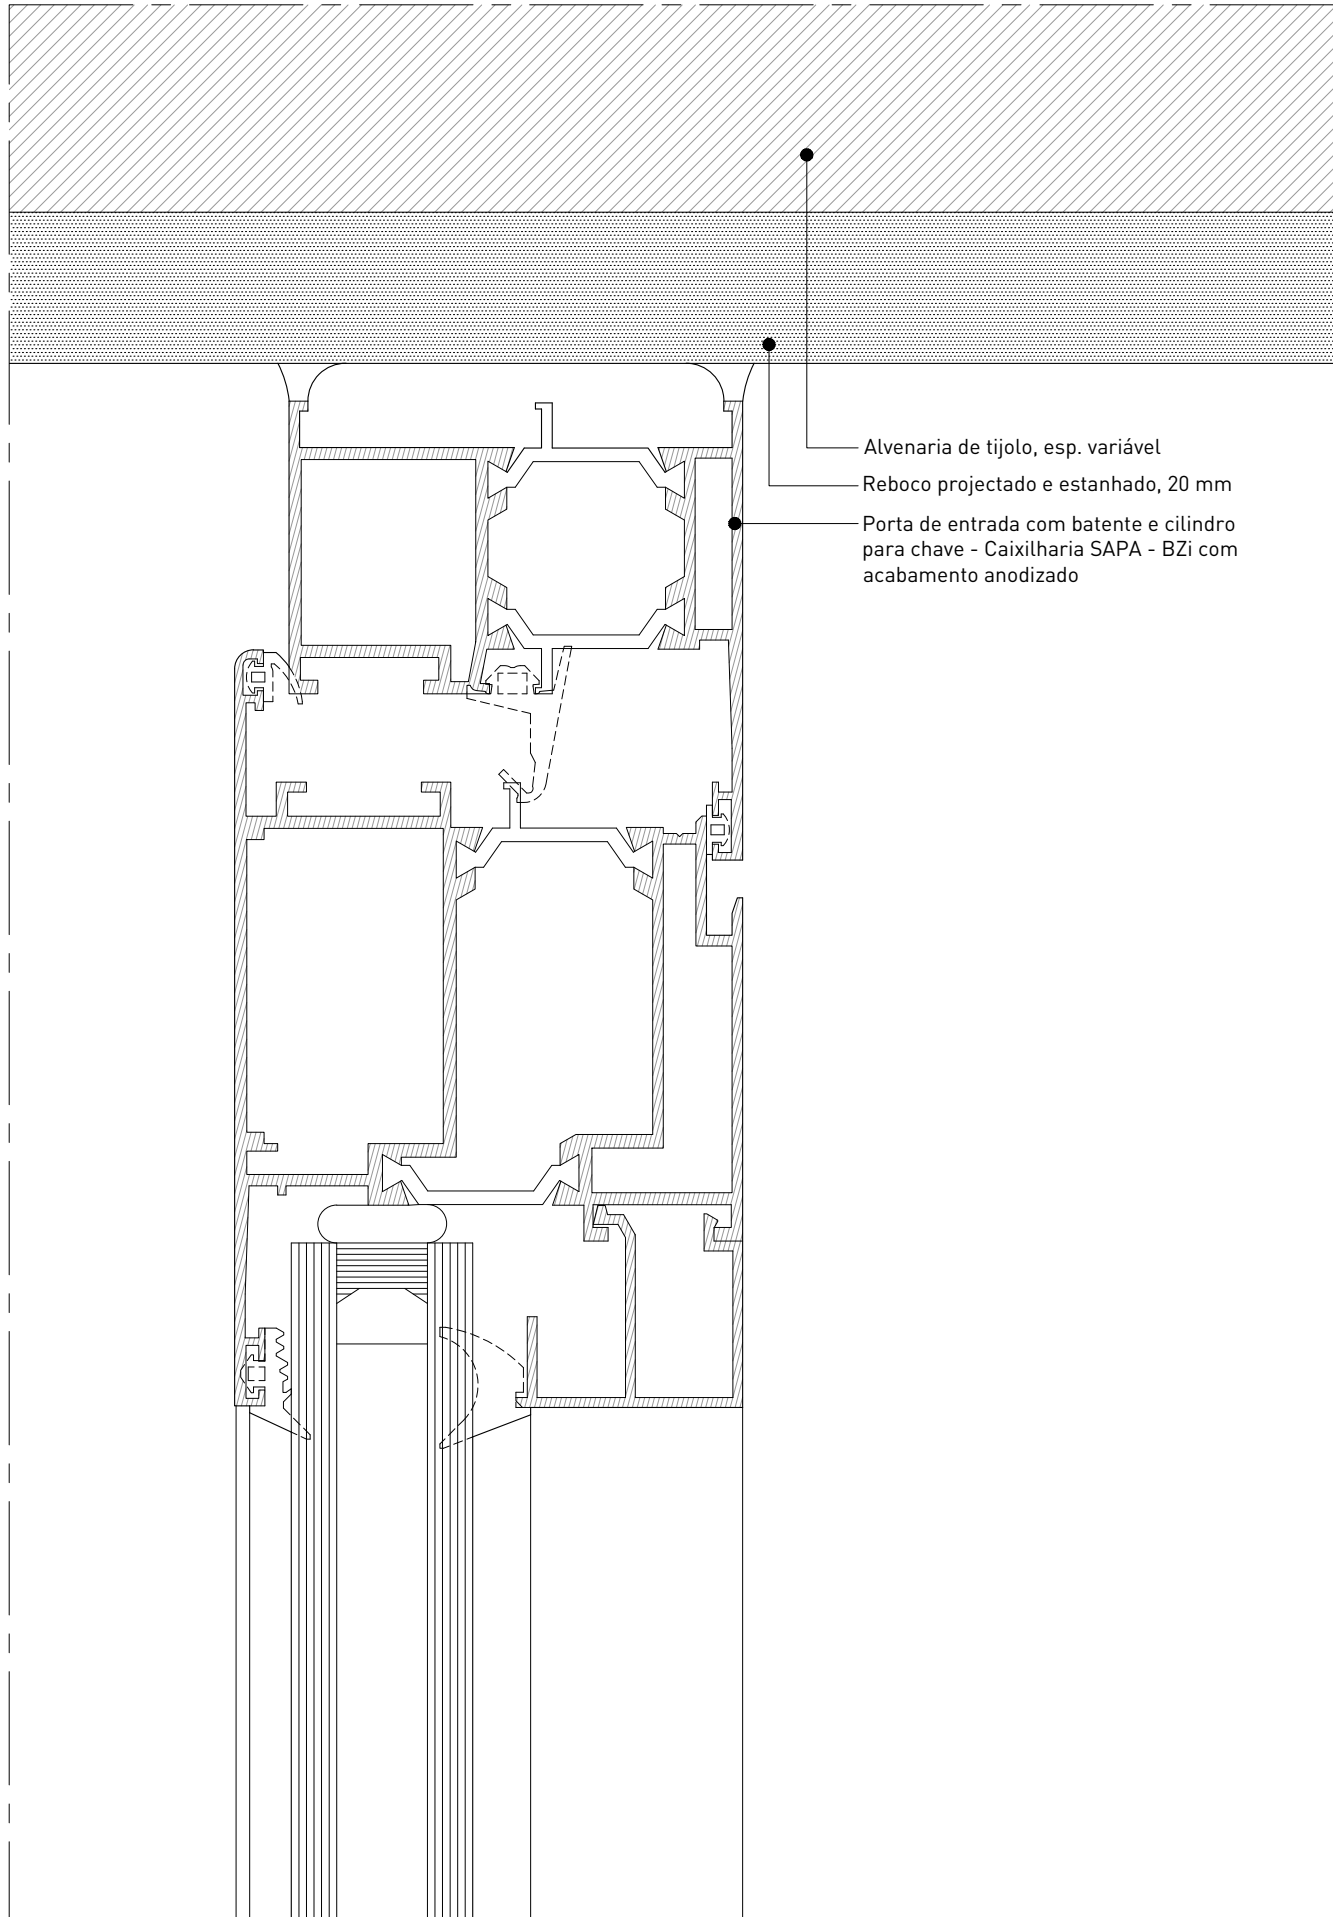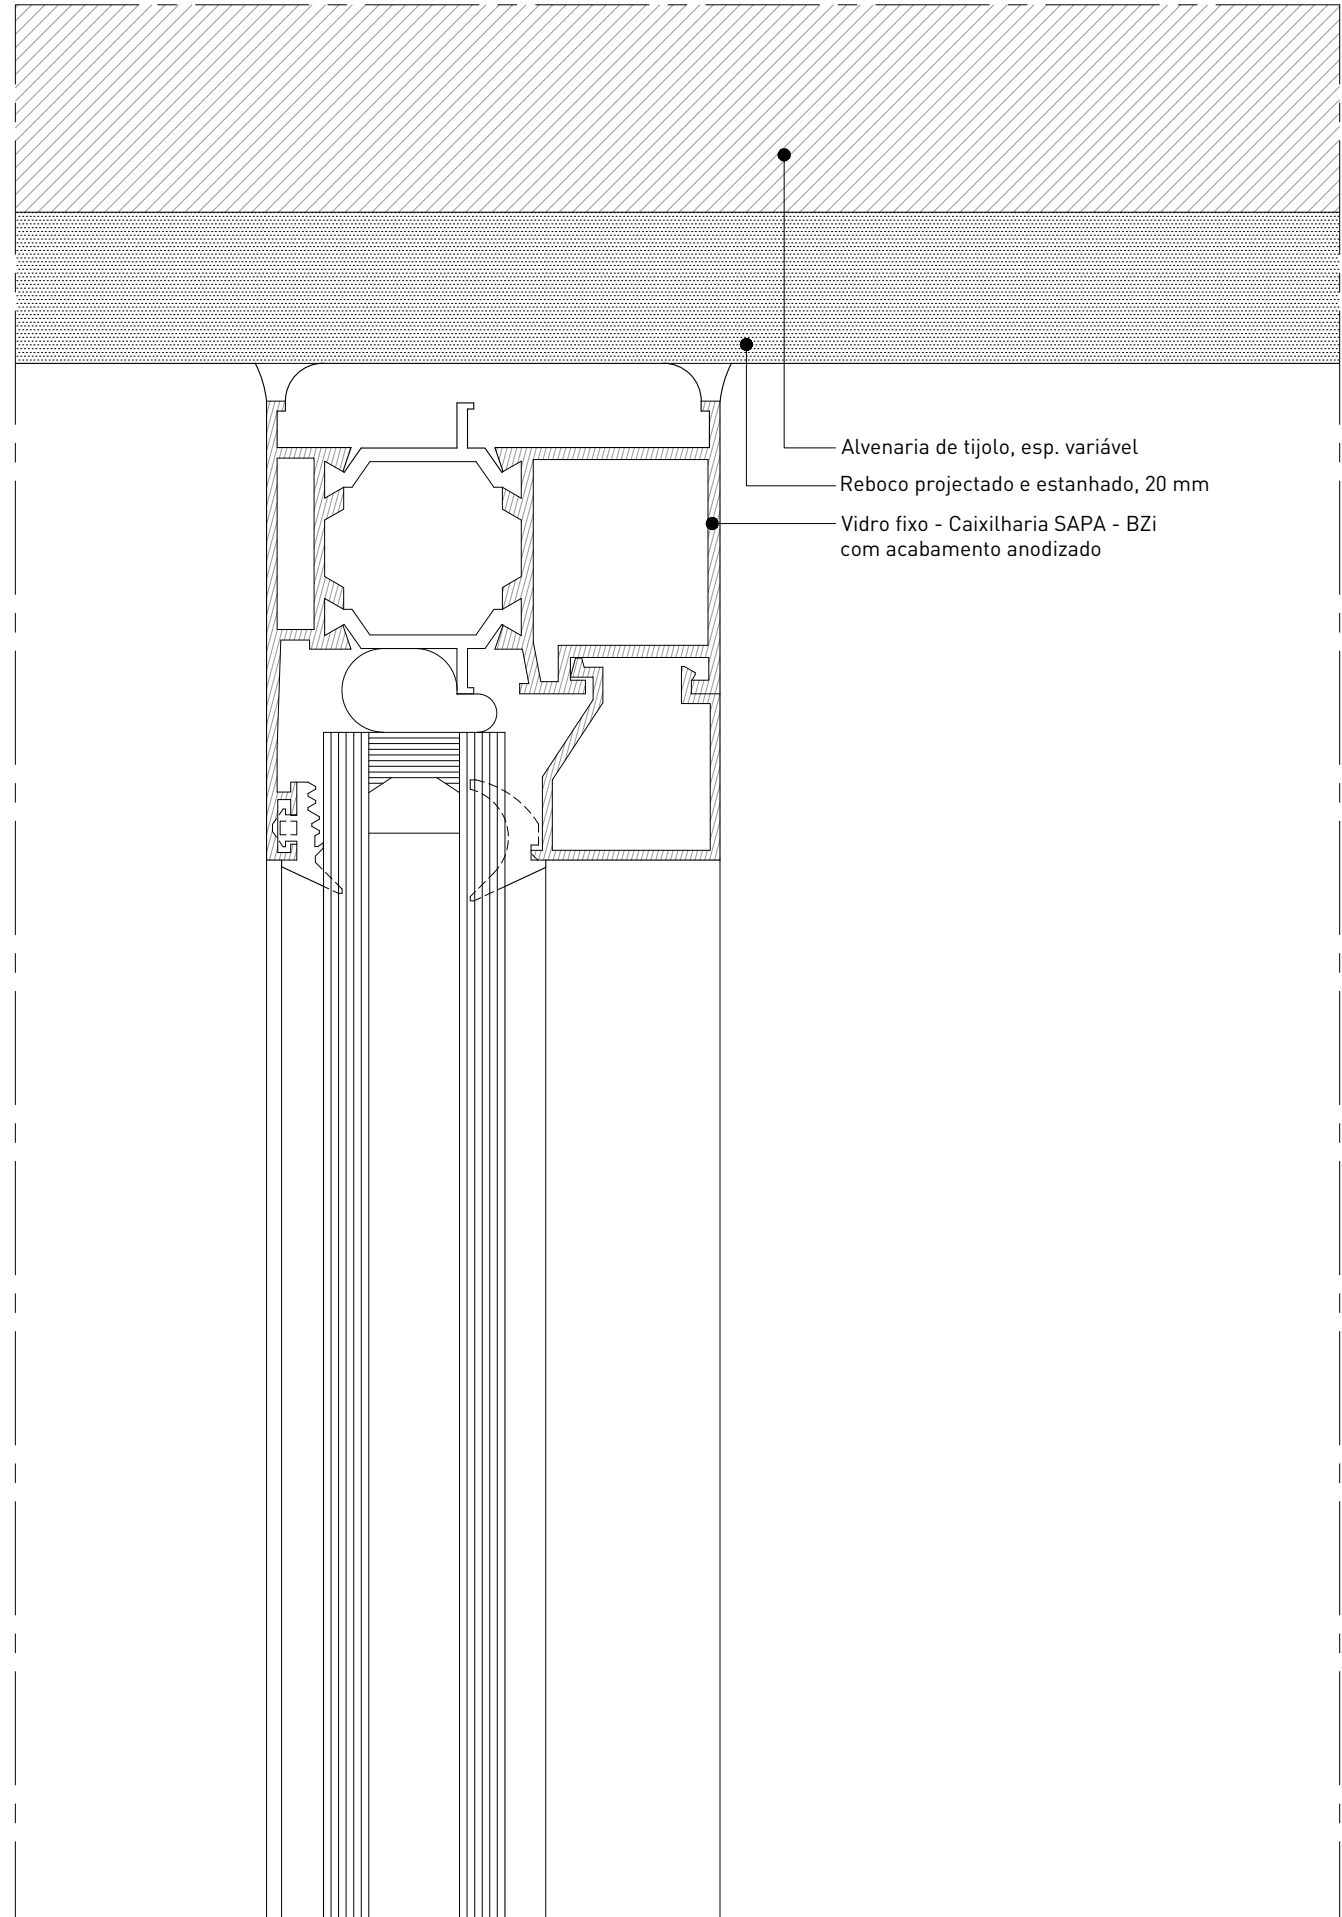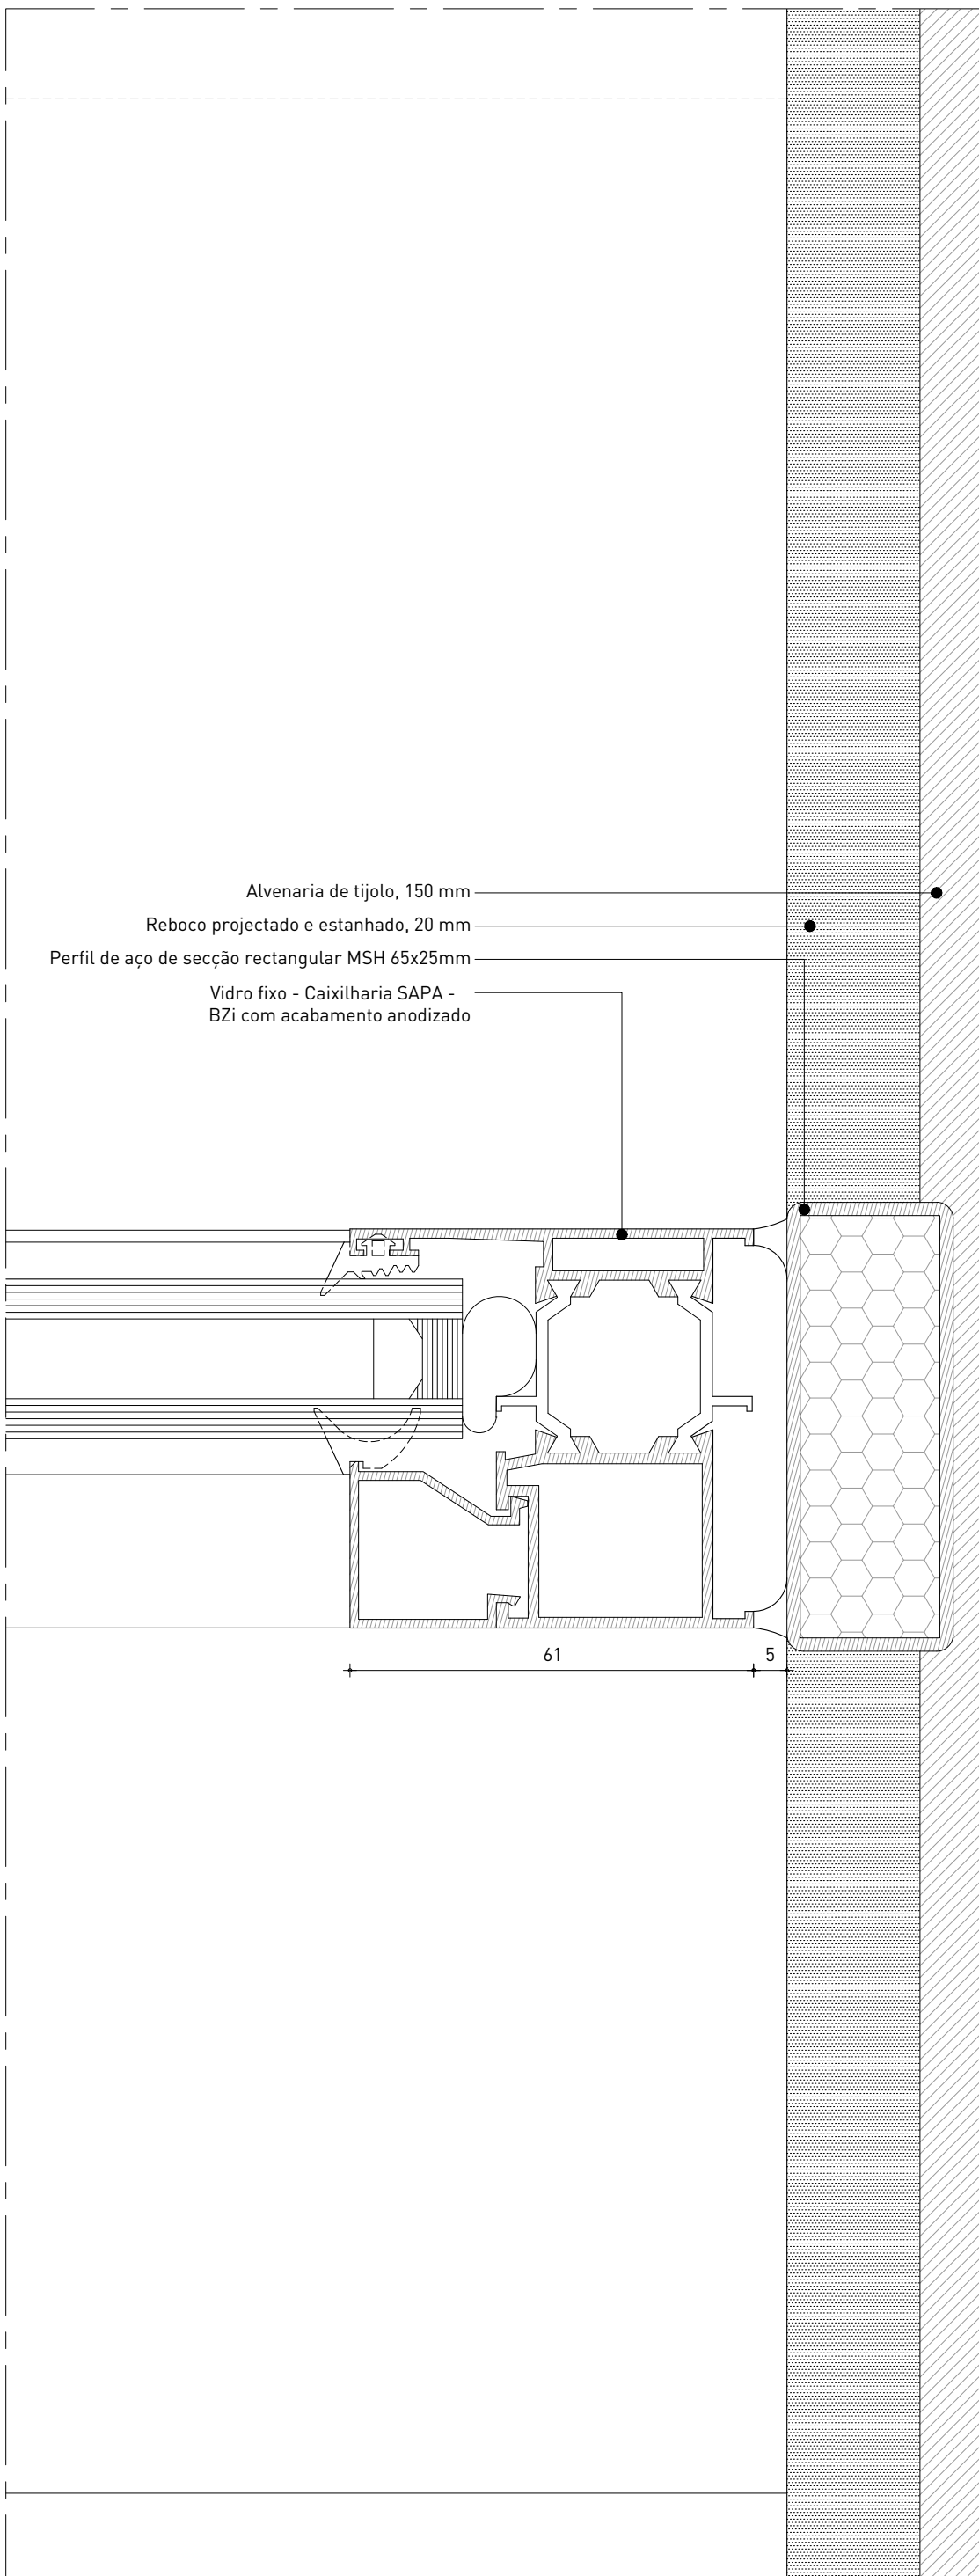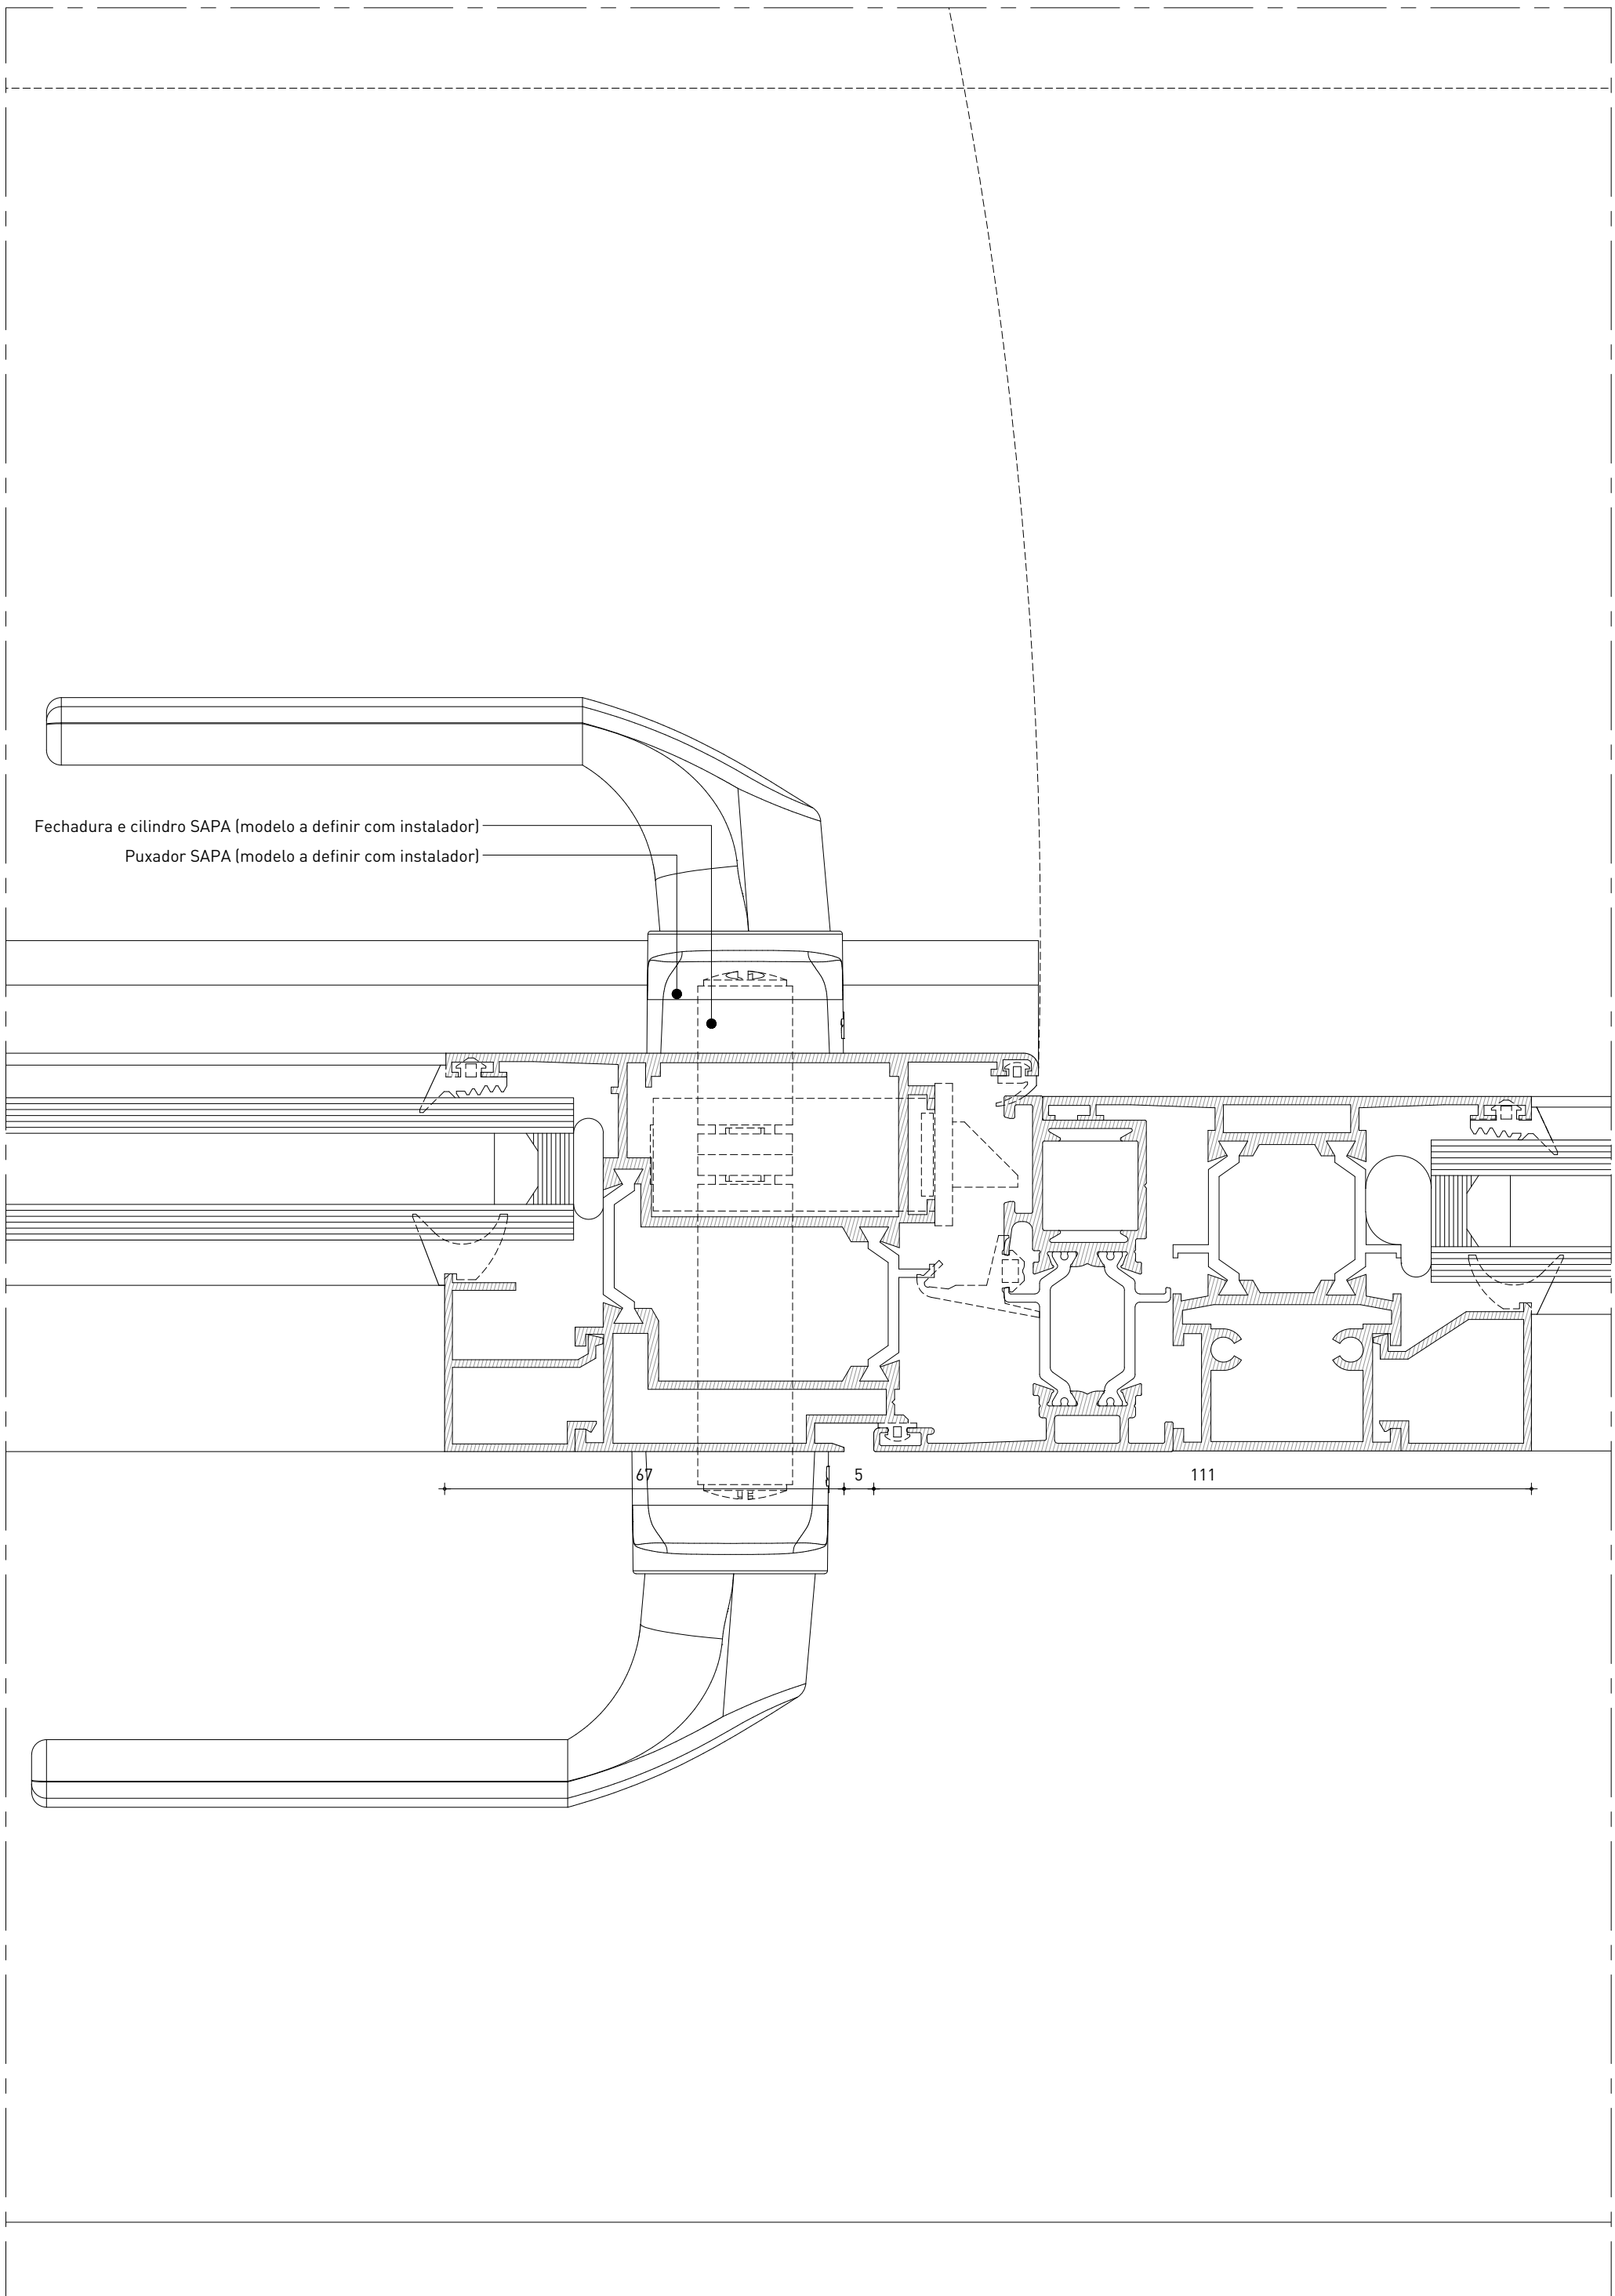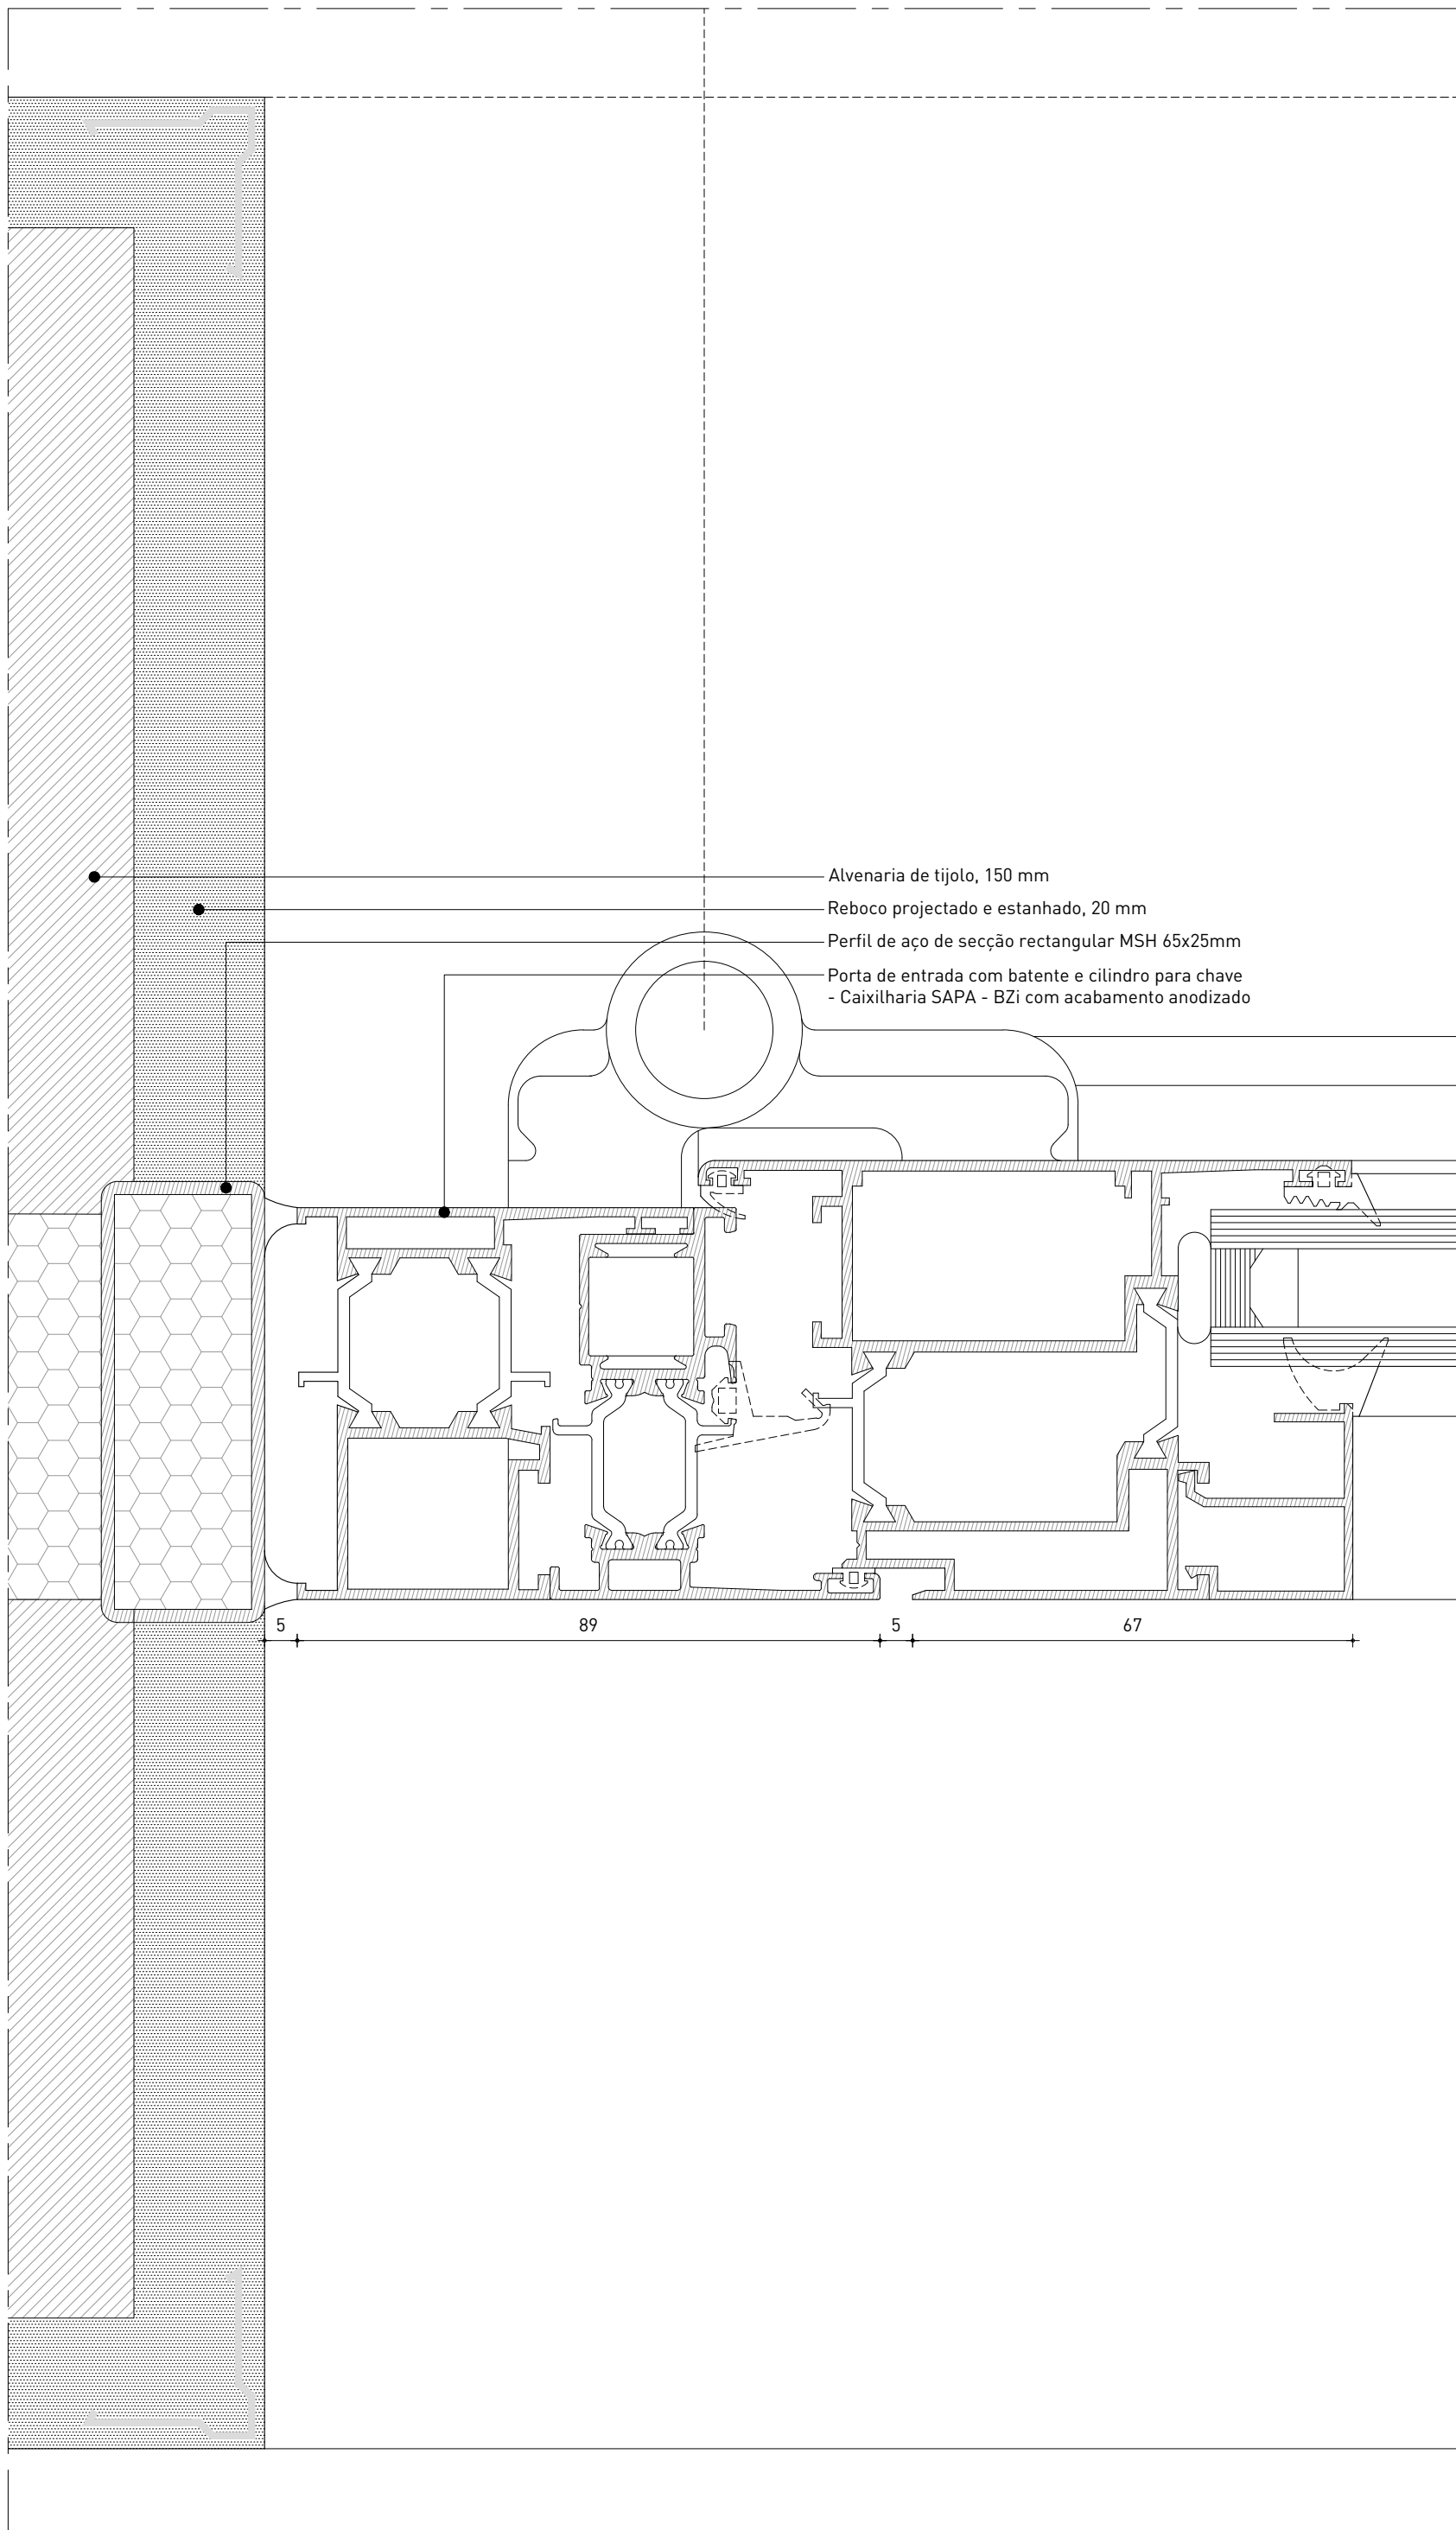

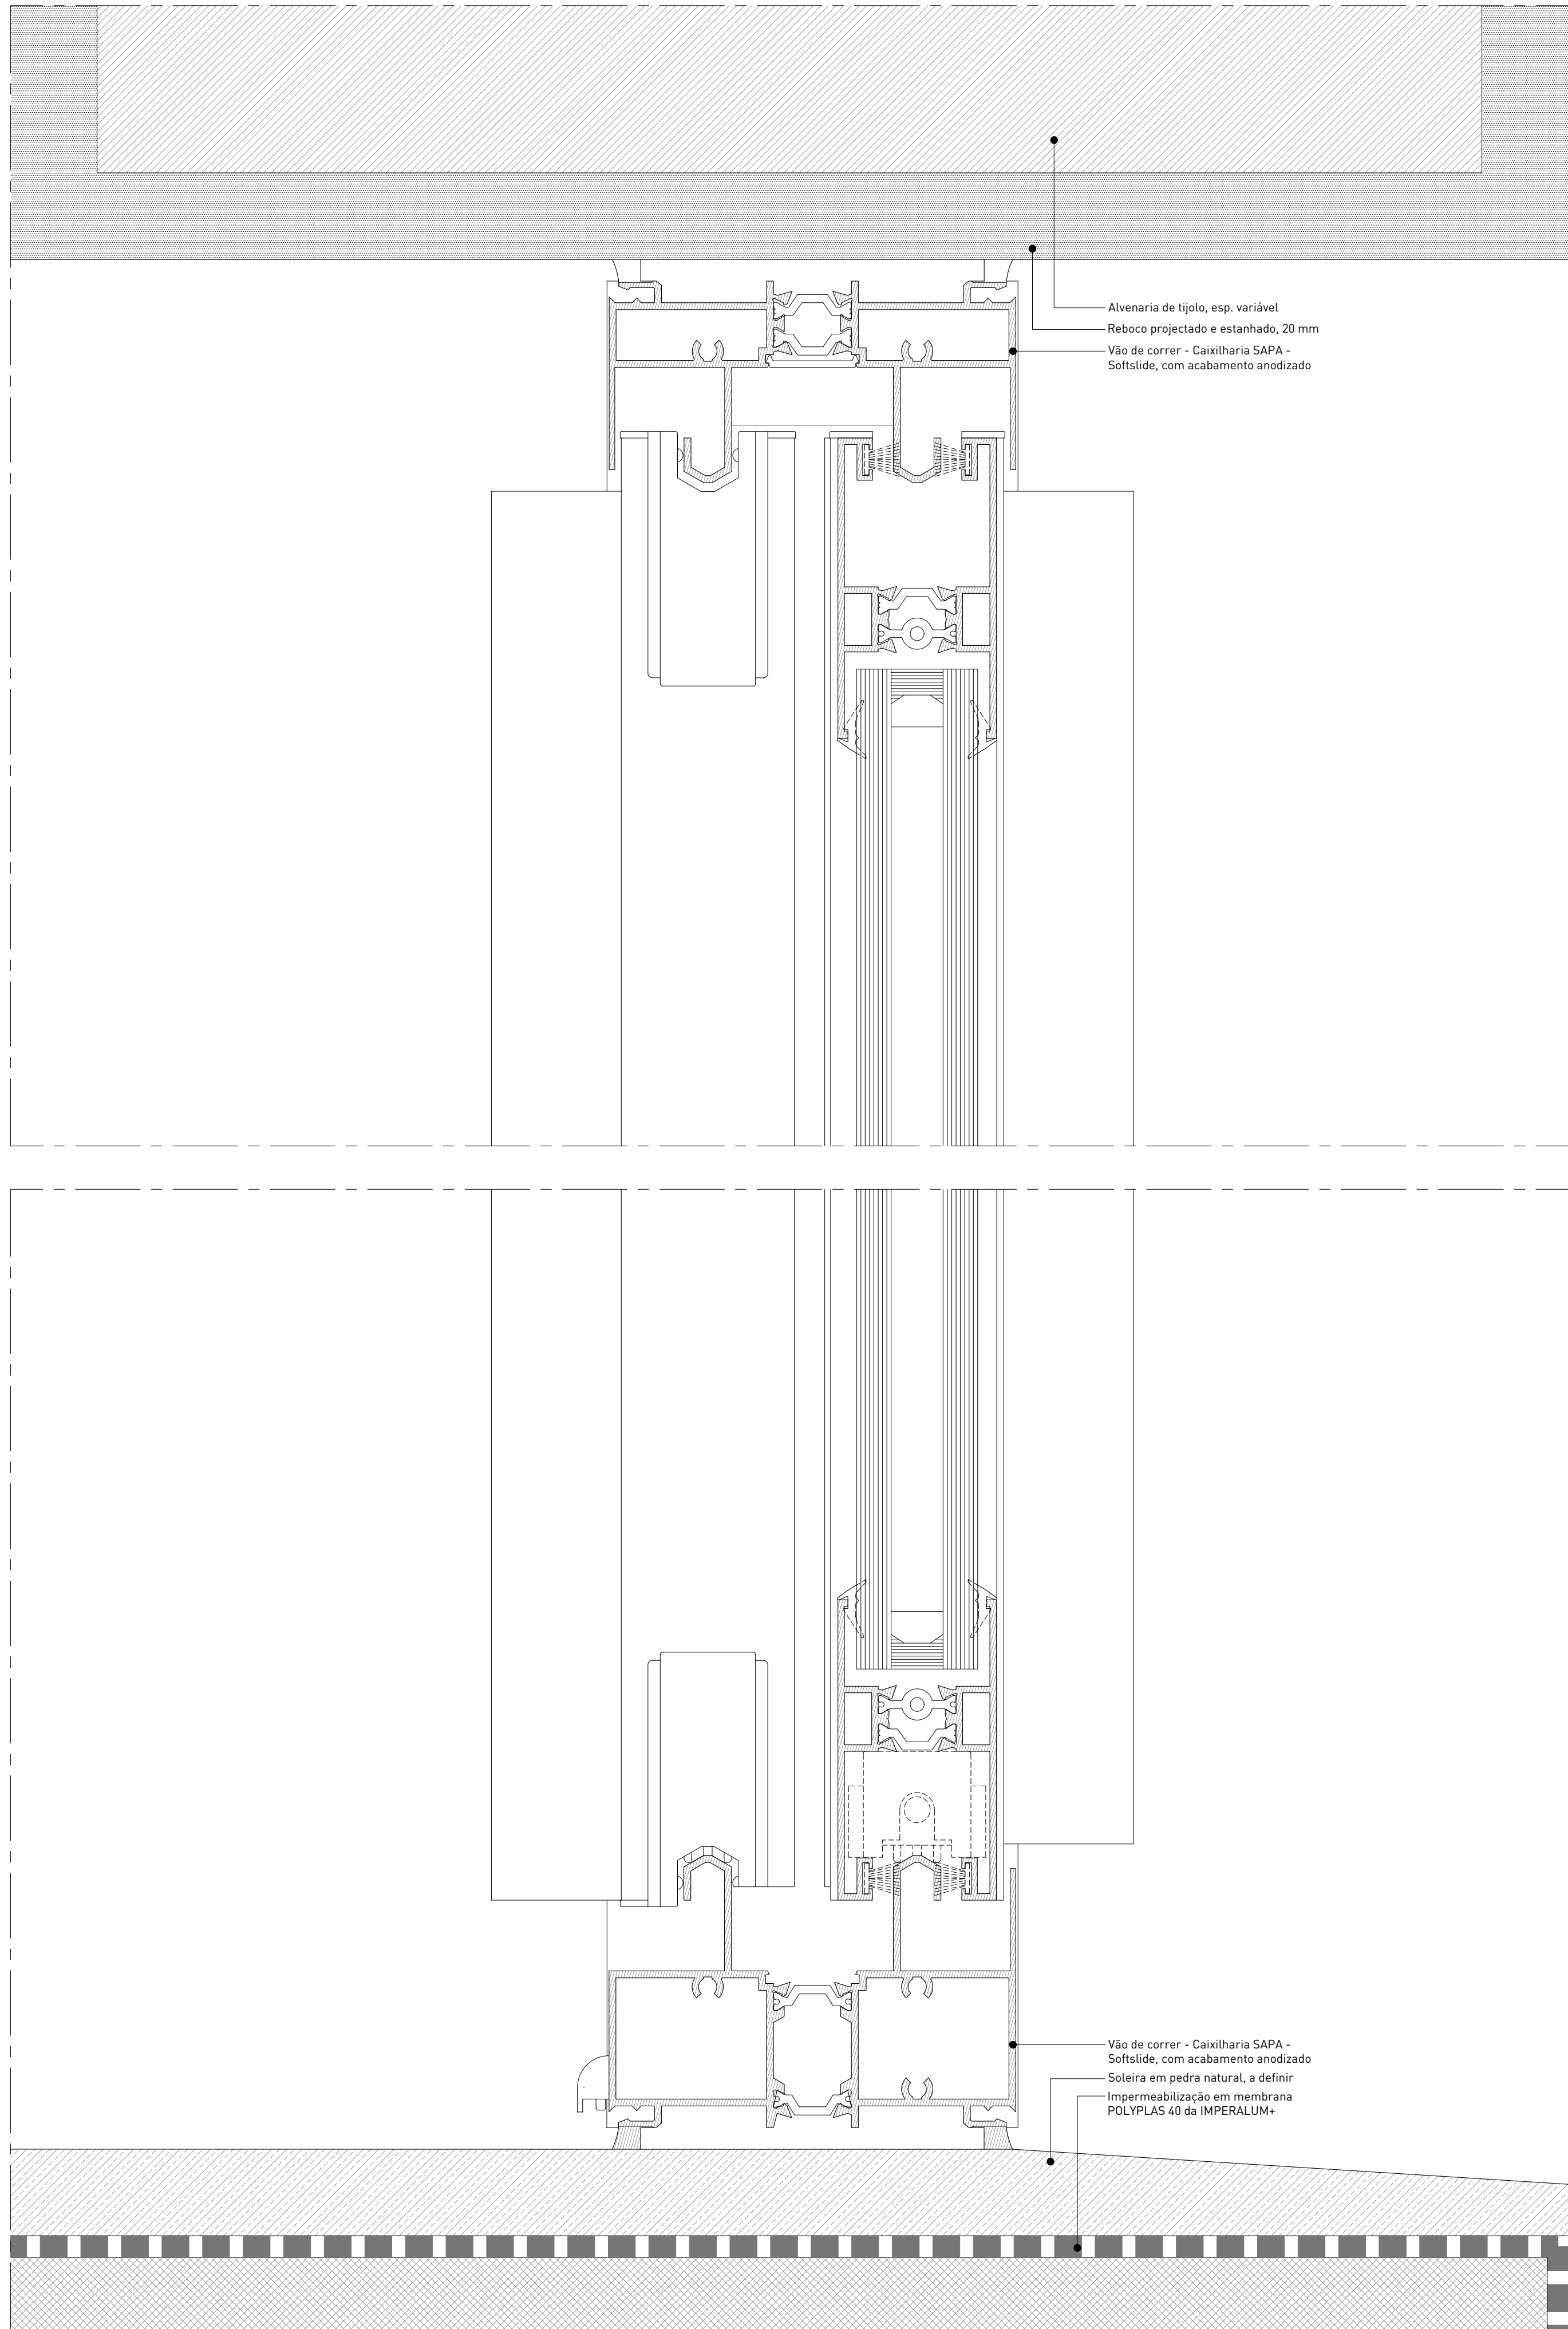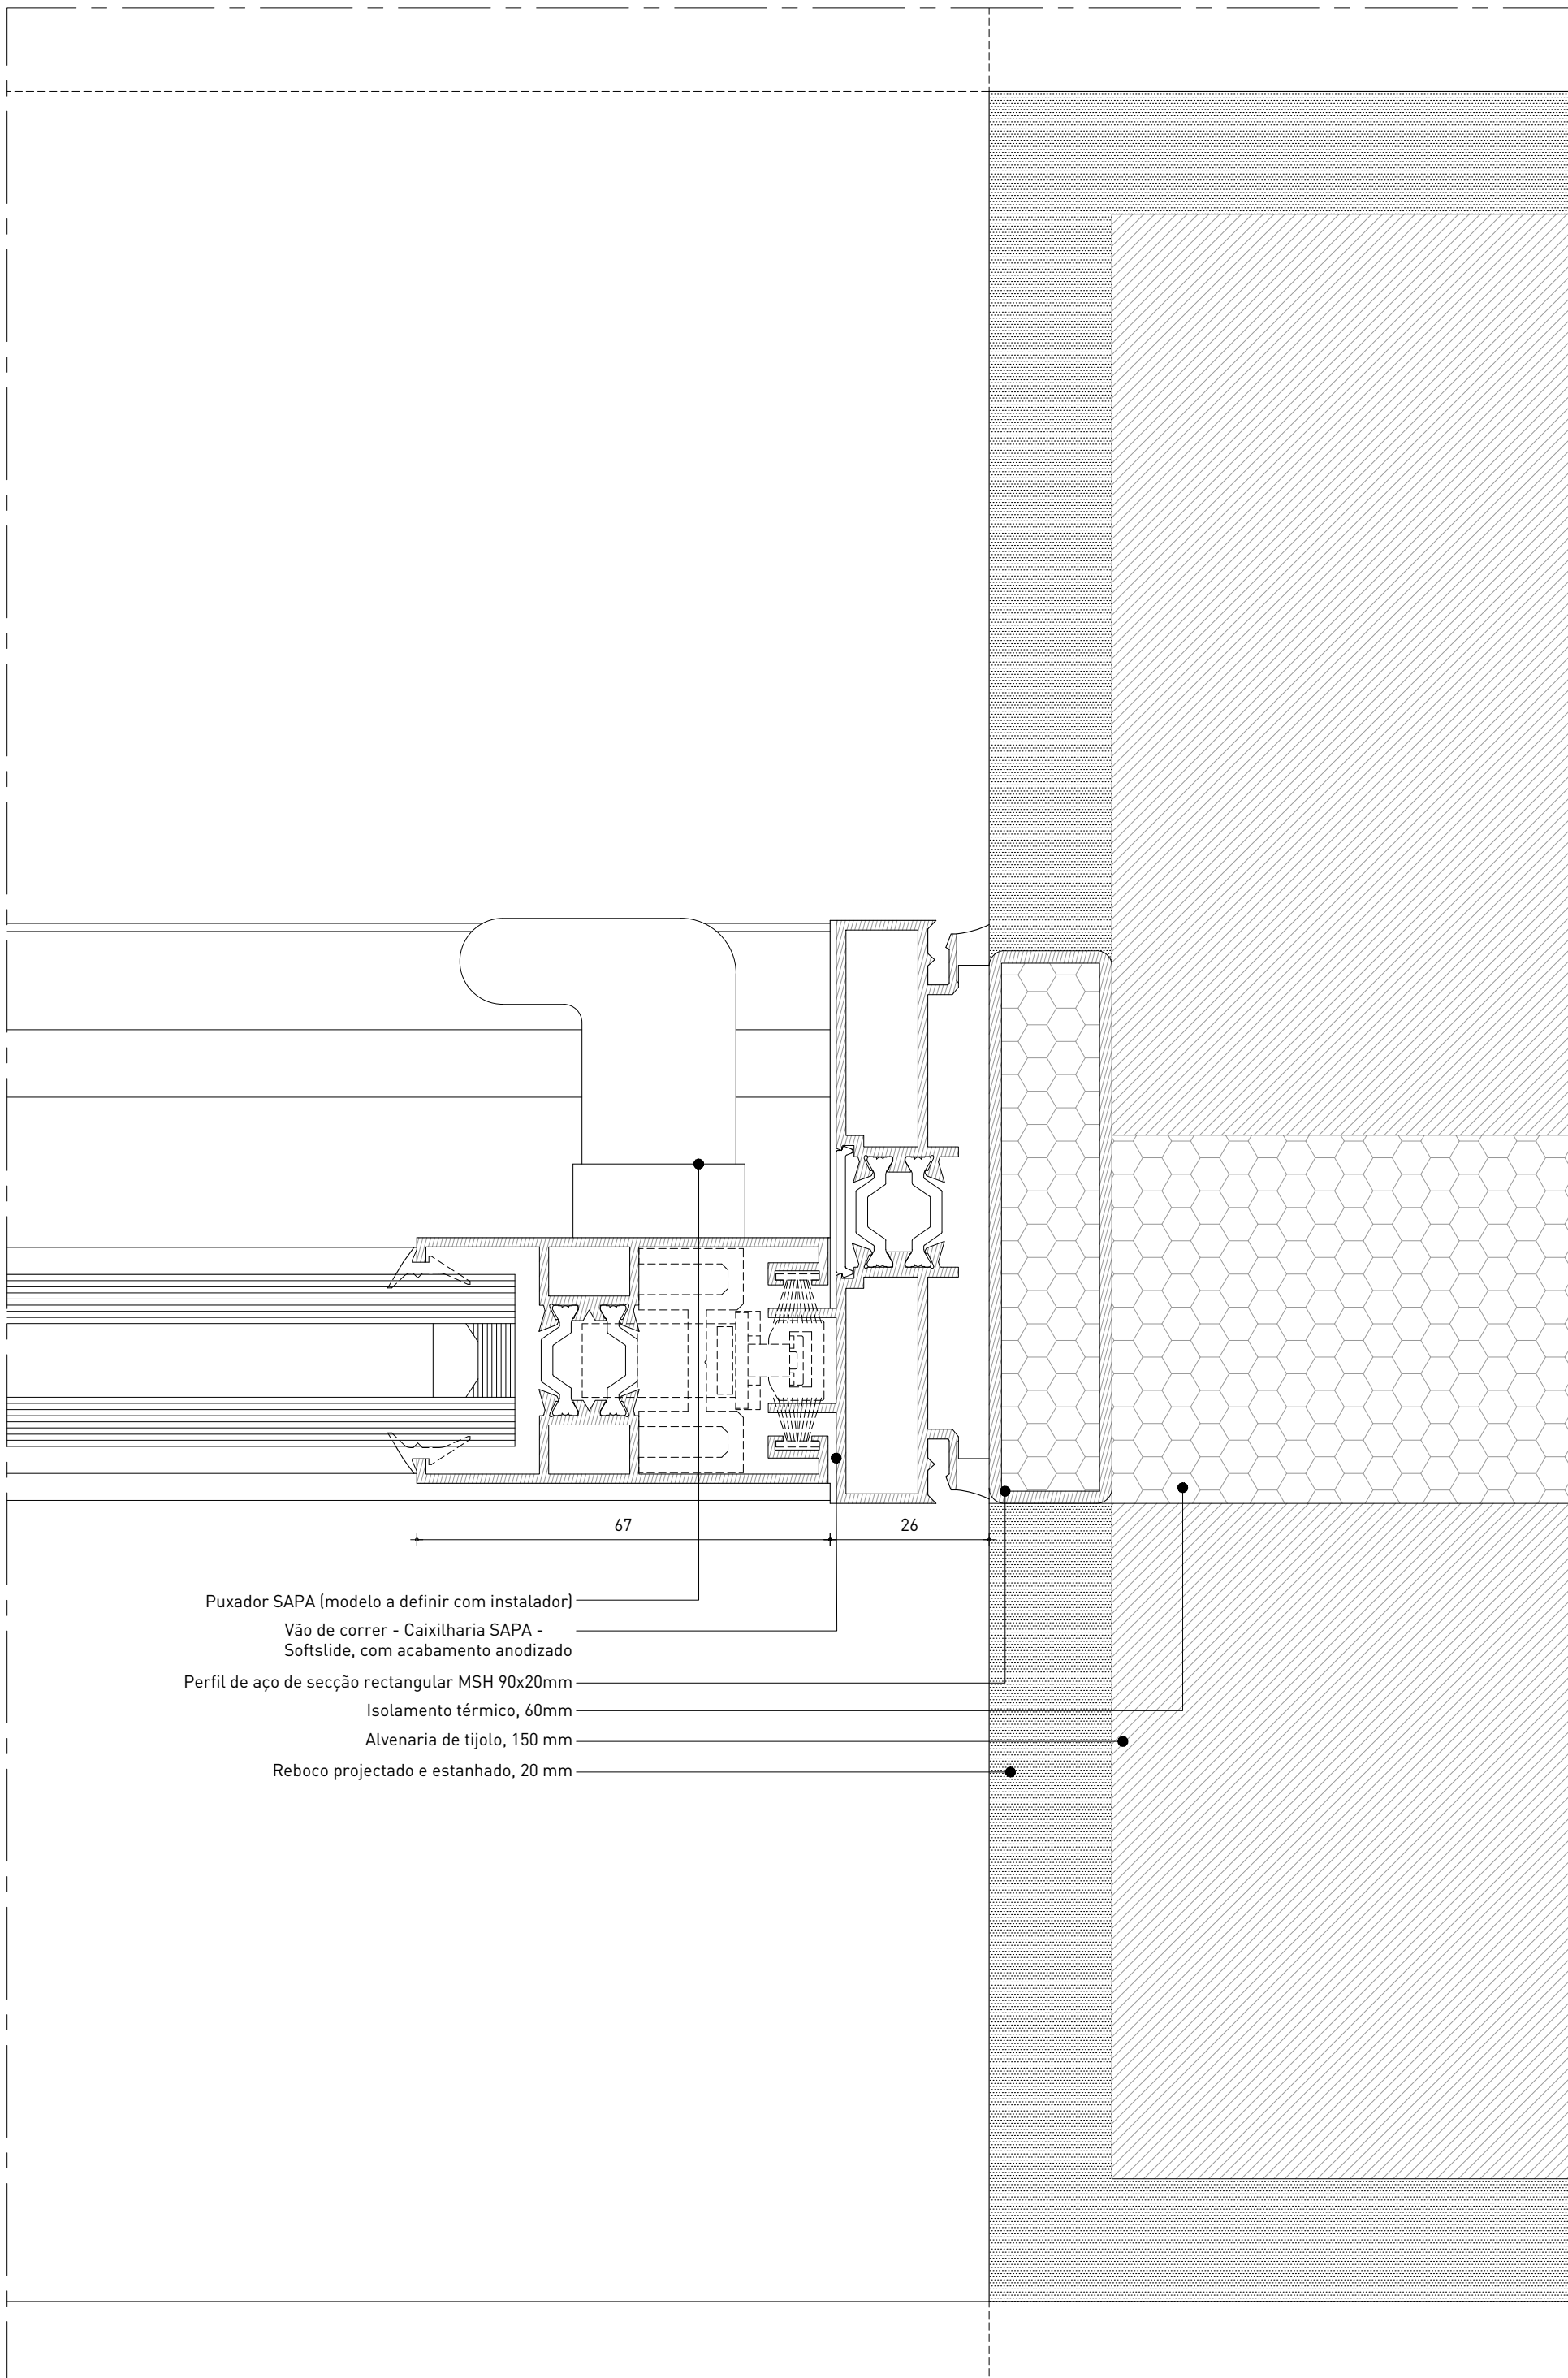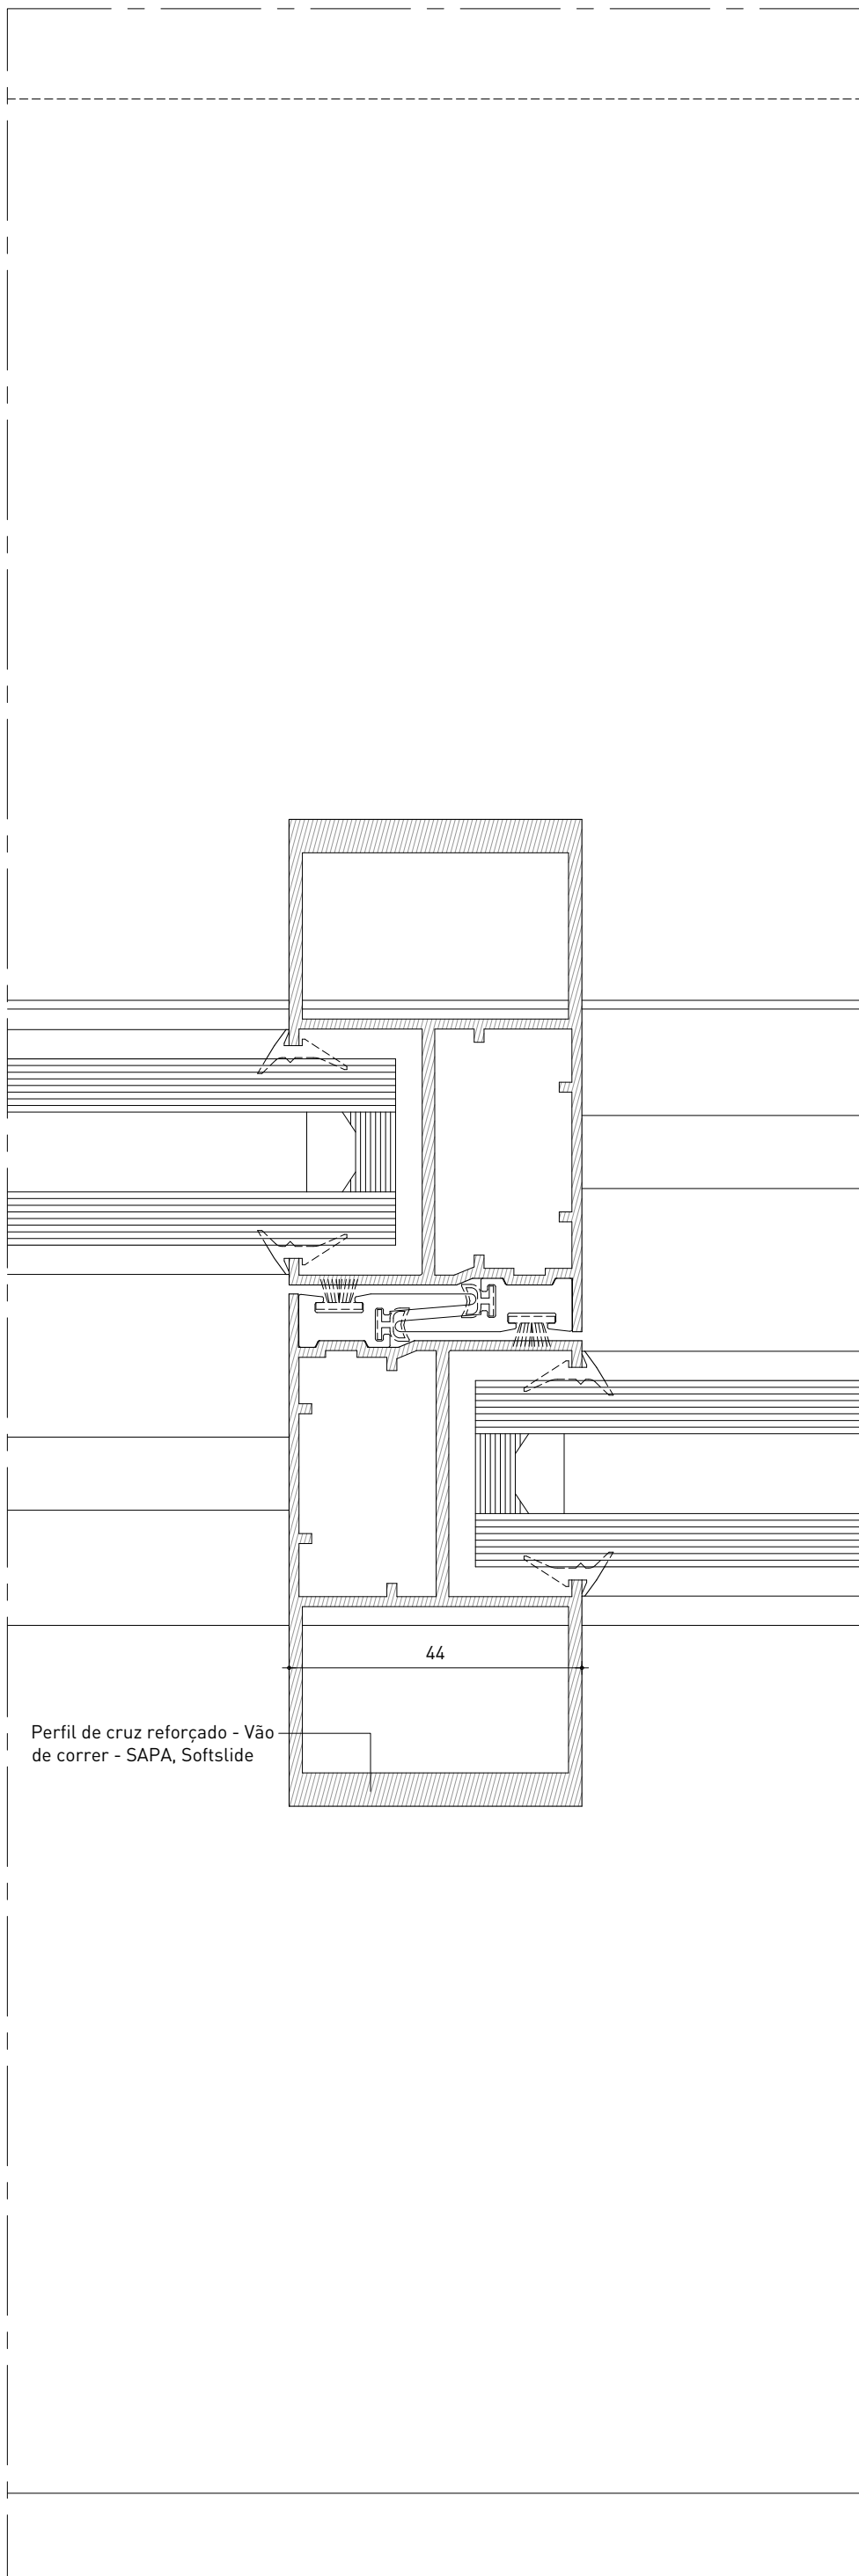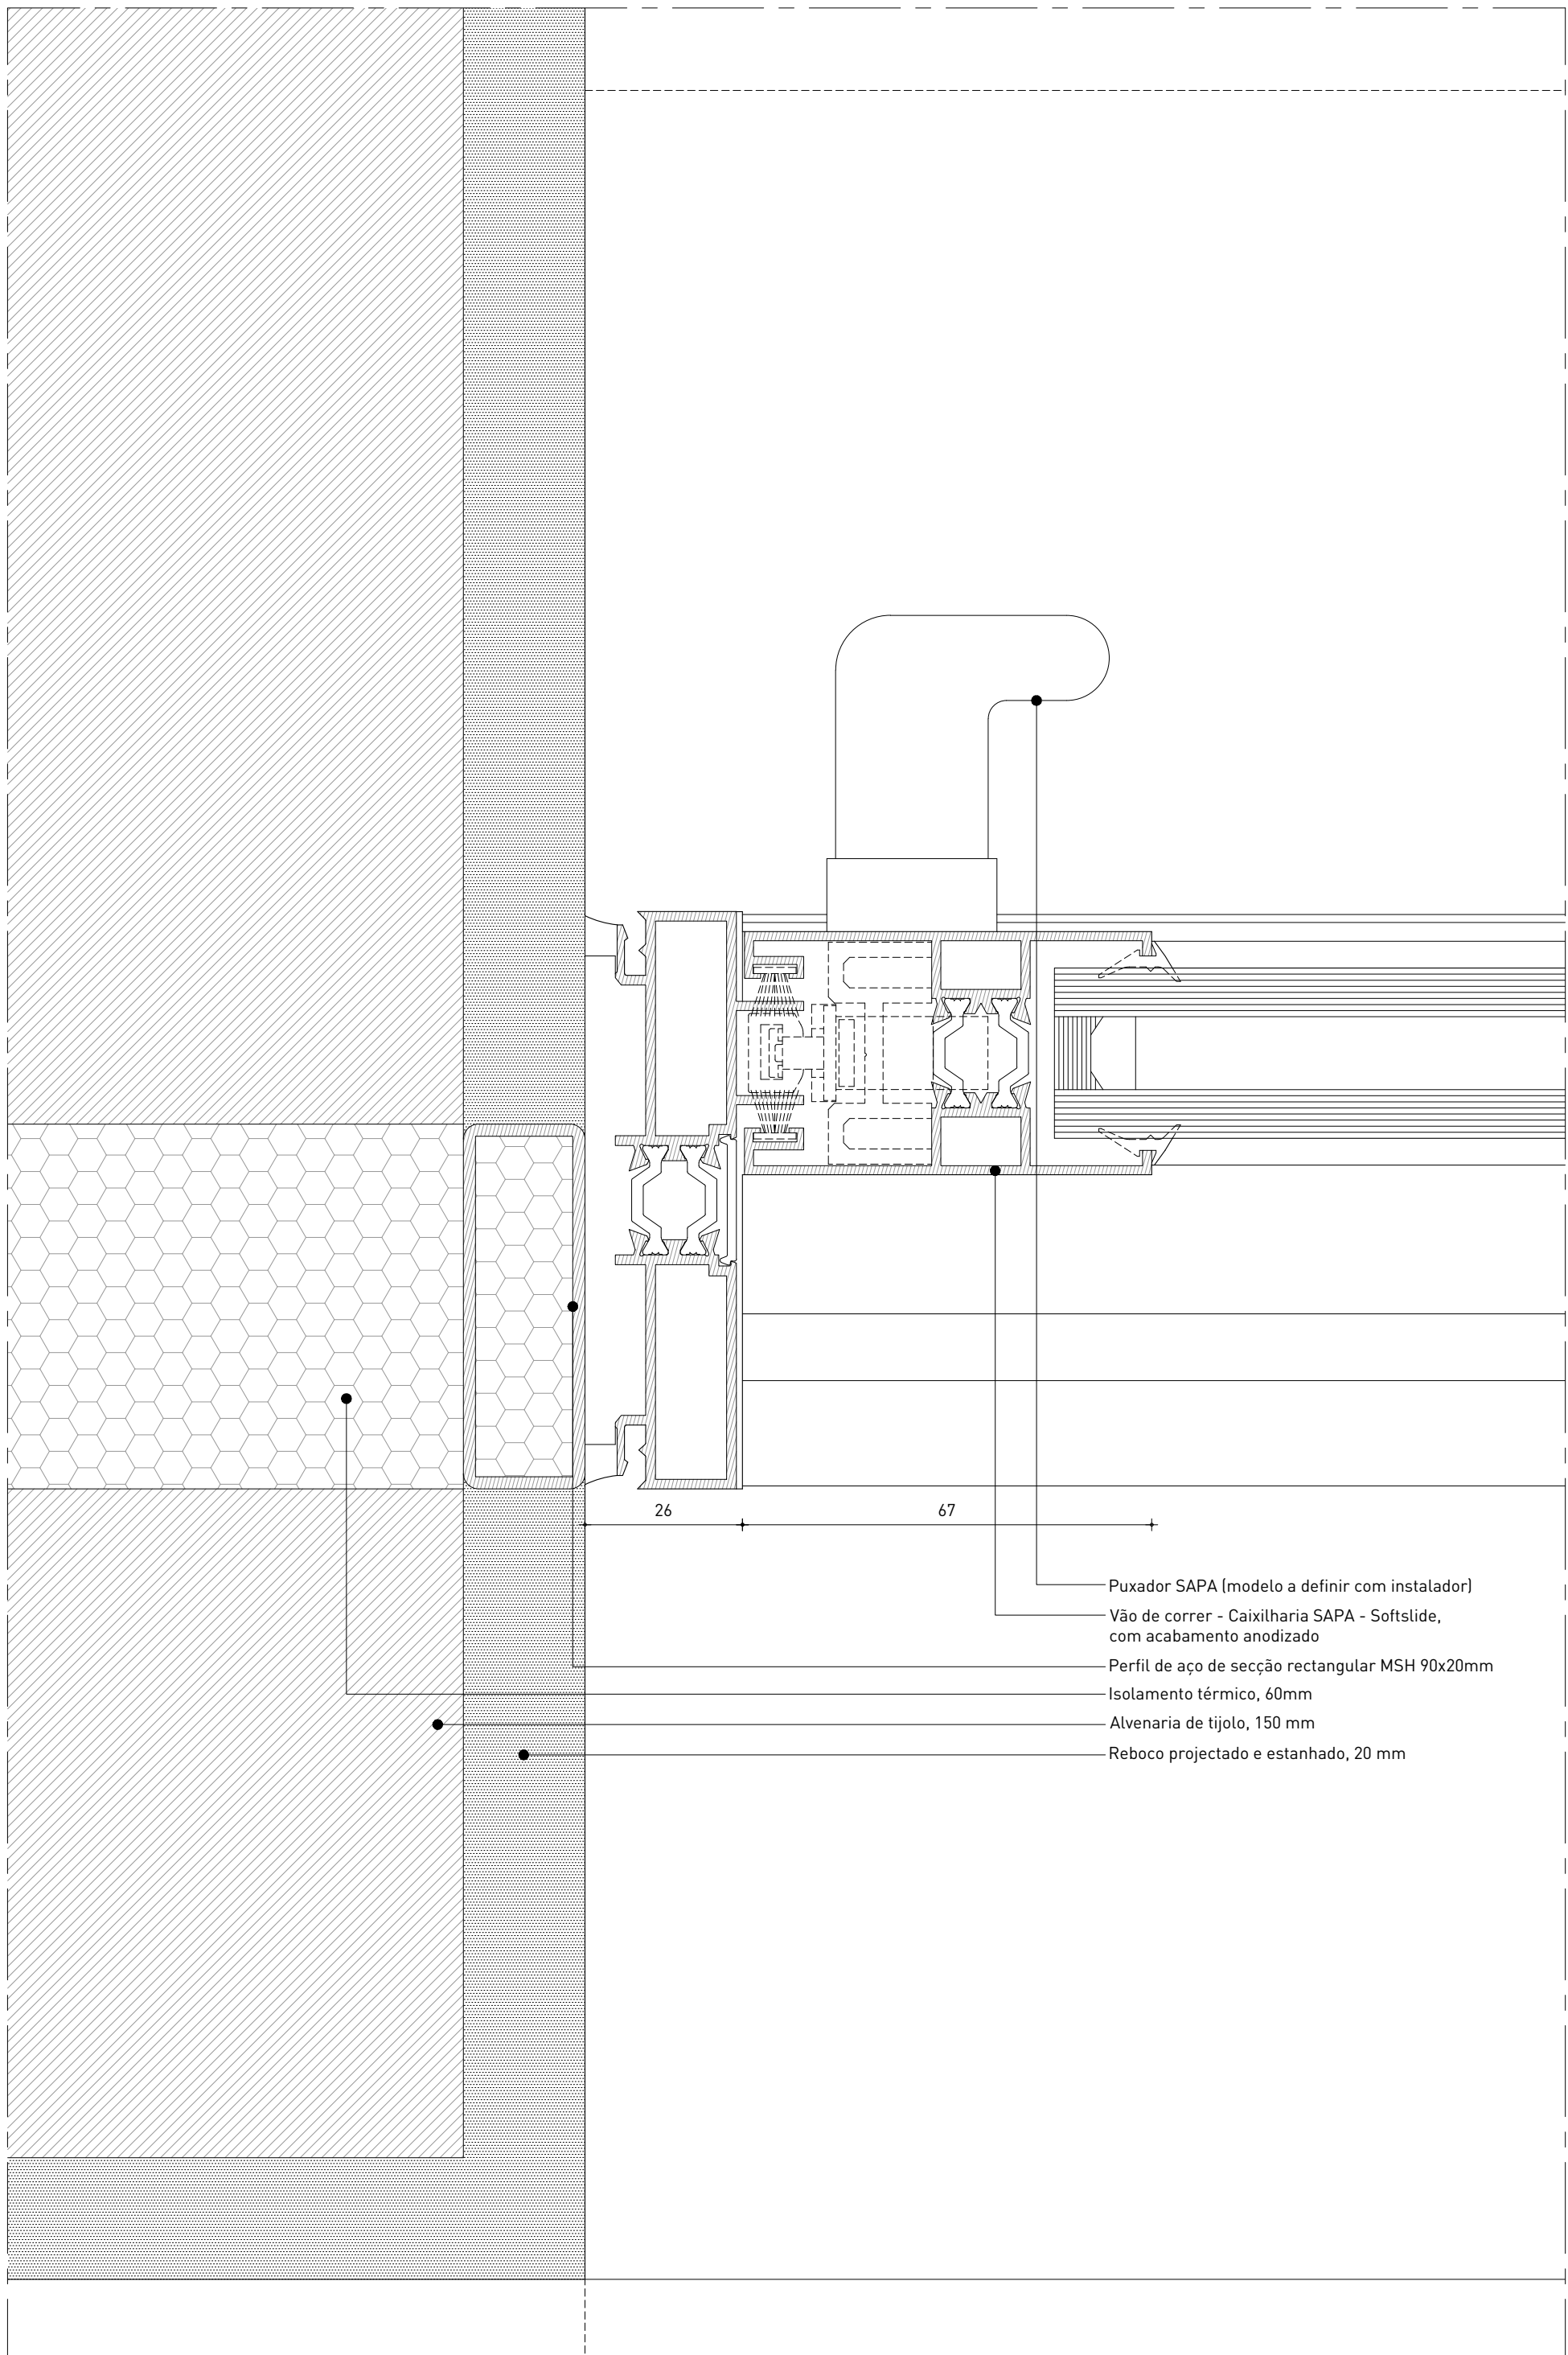

MACHADO

REQUERENTE
Paulo Machado
t: 965436237 | e: paulomachado.pt76@gmail.com
Marta Machado
t: 963111775 | e: marta.v.machado@gmail.com

ARQUITECTURA
VERUM Atelier
Rua dos Cardeiros a Pedrouços 87C | 1400-072 Lisboa
t: +351 215 893 942 | e: info@verum-atelier.pt
Arqº Rui Jesus, Técnico Responsável

LEGENDA

LISTA DE DESENHOS

ARQ.01.01 Planta de Implantação
ARQ.01.02 Planta do Piso 0 | Planta do Piso 1
ARQ.01.03 Planta de Cobertura
ARQ.01.04 Cortes
ARQ.01.05 Cortes
ARQ.01.06 Alçados
ARQ.01.07 Alçados
ARQ.01.08 Pormenor Construtivo
ARQ.01.09 Pormenor Construtivo

ARQ.02.01 Plantas de Electricidades Piso 0 | Piso 1
ARQ.02.02 Plantas de Iluminação Piso 0 | Piso 1
ARQ.02.03 Planta de Revestimentos Piso 0 | Piso 1
ARQ.02.04 Mapa de Acabamentos
ARQ.02.05 Planta de Tetos; Planta de Rodapés/Lambris

ARQ.03.01 Cozinha - Desenhos Gerais
ARQ.03.02 Cozinha - Desenhos Gerais | Pormenores
ARQ.03.03 Núcleos Húmidos - I.S.01 | I.S.02
ARQ.03.04 Núcleos Húmidos - I.S. Sulte
ARQ.03.05 Lavandaria - Desenhos Gerais | Pormenores

ARQ.04.01 Mapa de Vãos Interiores
ARQ.04.02 Pormenores Vãos Interiores
ARQ.04.03 Pormenores Vãos Interiores
ARQ.04.04 Mapa de Vãos Exteriores
ARQ.04.05 Mapa de Vãos Exteriores
ARQ.04.06 Mapa de Vãos Exteriores
ARQ.04.07 Pormenores Vãos Exteriores
ARQ.04.08 Pormenores Vãos Exteriores
ARQ.04.09 Pormenores Vãos Exteriores
ARQ.04.10 Pormenores Vãos Exteriores
ARQ.04.11 Pormenores Vãos Exteriores
ARQ.04.12 Pormenores Vãos Exteriores
ARQ.04.13 Pormenores Vãos Exteriores
ARQ.04.14 Pormenores Vãos Exteriores
ARQ.04.15 Pormenores Vãos Exteriores
ARQ.04.16 Pormenores Vãos Exteriores
ARQ.04.17 Pormenores Vãos Exteriores
ARQ.04.18 Carpintarias
ARQ.04.19 Carpintarias
ARQ.04.20 Carpintarias
ARQ.04.21 Escada e Guarda - Desenhos Gerais
ARQ.04.22 Escada e Guarda - Pormenores
ARQ.04.23 Serralharias - Portão de Entrada | Caixa do Correio
ARQ.04.24 Serralharias - Guarda Varanda

ARQ.05.01 Garagem - Desenhos Gerais
ARQ.05.02 Piscina - Desenhos Gerais | Pormenores

CASALINFAMILAR-SETÚBAL

FASE PROJECTO DE EXECUÇÃO

ESCALA 1/1

DATA OUTUBRO 2019

VÃOS EXTERIORES
PORMENORES
Ve02

ARQ.04.08

FICHEIRO 117-PEXE-MACHADO-VÃOS EXT. PORMENORES

VERUM

SETÚBAL

REQUERENTE
Paulo Machado
t: 965436237 | e: paulomachado.pt76@gmail.com
Marta Machado
t: 963111773 | e: marta.v.machado@gmail.com

ARQUITECTURA
VERUM Atelier
Rua dos Cordoeiros a Pedrouços 87C | 1400-072 Lisboa
t: +351 215 893 942 | e: info@verum-atelier.pt
Arqº Rui Jesus, Técnico Responsável

LEGENDA

LISTA DE DESENHOS

- ARQ.01.01 Planta de Implantação
ARQ.01.02 Planta do Piso 0 | Planta do Piso 1
ARQ.01.03 Planta de Cobertura
ARQ.01.04 Cortes
ARQ.01.05 Cortes
ARQ.01.06 Alçados
ARQ.01.07 Alçados
ARQ.01.08 Pormenor Construtivo
ARQ.01.09 Pormenor Construtivo

ARQ.02.01 Plantas de Electricidades Piso 0 | Piso 1
ARQ.02.02 Plantas de Iluminação Piso 0 | Piso 1
ARQ.02.03 Planta de Revestimentos Piso 0 | Piso 1
ARQ.02.04 Mapa de Acabamentos
ARQ.02.05 Planta de Tetos; Planta de Rodapés/Lambris

ARQ.03.01 Cozinha - Desenhos Gerais
ARQ.03.02 Cozinha - Desenhos Gerais | Pormenores
ARQ.03.03 Núcleos Húmidos - 1.5.01 | 1.5.02
ARQ.03.04 Núcleos Húmidos - 1.5.Suite
ARQ.03.05 Lavandaria - Desenhos Gerais | Pormenores

- ARQ.04.01 Mapa de Vãos Interiores
ARQ.04.02 Pormenores Vãos Interiores
ARQ.04.03 Pormenores Vãos Interiores
ARQ.04.04 Mapa de Vãos Exteriores
ARQ.04.05 Mapa de Vãos Exteriores
ARQ.04.06 Mapa de Vãos Exteriores
ARQ.04.07 Pormenores Vãos Exteriores
ARQ.04.08 Pormenores Vãos Exteriores
ARQ.04.09 Pormenores Vãos Exteriores
ARQ.04.10 Pormenores Vãos Exteriores
ARQ.04.11 Pormenores Vãos Exteriores
ARQ.04.12 Pormenores Vãos Exteriores
ARQ.04.13 Pormenores Vãos Exteriores
ARQ.04.14 Pormenores Vãos Exteriores
ARQ.04.15 Pormenores Vãos Exteriores
ARQ.04.16 Pormenores Vãos Exteriores
ARQ.04.17 Pormenores Vãos Exteriores
ARQ.04.18 Carpintarias
ARQ.04.19 Carpintarias
ARQ.04.20 Carpintarias
ARQ.04.21 Escada e Guarda - Desenhos Gerais
ARQ.04.22 Escada e Guarda - Pormenores
ARQ.04.23 Serralharias - Portão de Entrada | Caixa do Correio
ARQ.04.24 Serralharias - Guarda Varanda

- ARQ.05.01 Garagem - Desenhos Gerais
ARQ.05.02 Piscina - Desenhos Gerais | Pormenores

CASA UNIFAMILIAR - SETÚBAL

FASE PROJECTO DE EXECUÇÃO

ESCALA

DATA OUTUBRO 2024

VÃOS EXTERIORES
PORMENORES
Veículo

ARQ.04.01

FICHEIRO 117-PEXE-MACHADO-VÃOS EXT.PORMENORES

VERUM

MACHADO

REQUERENTE
Paulo Machado
t: 945434237 | e: paulomachado.pt76@gmail.com
Marta Machado
t: 943111775 | e: marta.v.machado@gmail.com

ARQUITECTURA
VERUM Atelier
Rua dos Cardeiros a Pedrouços 87C | 1400-072 Lisboa
t: +351 215 893 942 | e: info@verum-atelier.pt
Arqº Rui Jesus, Técnica Responsável

LEGENDA

LISTA DE DESENHOS

ARQ.01.01 Planta de Implantação
ARQ.01.02 Planta do Piso 0 | Planta do Piso 1
ARQ.01.03 Planta de Cobertura
ARQ.01.04 Cortes
ARQ.01.05 Cortes
ARQ.01.06 Alçados
ARQ.01.07 Alçados
ARQ.01.08 Pormenor Construtivo
ARQ.01.09 Pormenor Construtivo

ARQ.02.01 Plantas de Electricidades Piso 0 | Piso 1
ARQ.02.02 Plantas de Iluminação Piso 0 | Piso 1
ARQ.02.03 Planta de Revestimentos Piso 0 | Piso 1
ARQ.02.04 Mapa de Acabamentos
ARQ.02.05 Planta de Tetos; Planta de Rodapés/Lambris

ARQ.03.01 Cozinha - Desenhos Gerais
ARQ.03.02 Cozinha - Desenhos Gerais | Pormenores
ARQ.03.03 Núcleos Húmidos - 1.5.01 | 1.5.02
ARQ.03.04 Núcleos Húmidos - 1.5.01
ARQ.03.05 Lavandaria - Desenhos Gerais | Pormenores

ARQ.04.01 Mapa de Vãos Interiores
ARQ.04.02 Pormenores Vãos Interiores
ARQ.04.03 Pormenores Vãos Interiores
ARQ.04.04 Mapa de Vãos Exteriores
ARQ.04.05 Mapa de Vãos Exteriores
ARQ.04.06 Mapa de Vãos Exteriores
ARQ.04.07 Pormenores Vãos Exteriores
ARQ.04.08 Pormenores Vãos Exteriores
ARQ.04.09 Pormenores Vãos Exteriores
ARQ.04.10 Pormenores Vãos Exteriores
ARQ.04.11 Pormenores Vãos Exteriores
ARQ.04.12 Pormenores Vãos Exteriores
ARQ.04.13 Pormenores Vãos Exteriores
ARQ.04.14 Pormenores Vãos Exteriores
ARQ.04.15 Pormenores Vãos Exteriores
ARQ.04.16 Pormenores Vãos Exteriores
ARQ.04.17 Pormenores Vãos Exteriores
ARQ.04.18 Carpintarias
ARQ.04.19 Carpintarias
ARQ.04.20 Carpintarias
ARQ.04.21 Escada e Guarda - Desenhos Gerais
ARQ.04.22 Escada e Guarda - Pormenores
ARQ.04.23 Serralharias - Portão de Entrada | Caixa do Correio
ARQ.04.24 Serralharias - Guarda Varanda

ARQ.05.01 Garagem - Desenhos Gerais
ARQ.05.02 Piscina - Desenhos Gerais | Pormenores

CASALINFAMILAR-SETÚBAL

FASE PROJECTO DE EXECUÇÃO

ESCALA 1/1





DATA OUTUBRO 2019

VÃOS EXTERIORES
PORMENORES
Ve04

ARQ.04.10

FICHEIRO 117-PEXE-MACHADO-VÃOS EXT. PORMENORES

VERUM

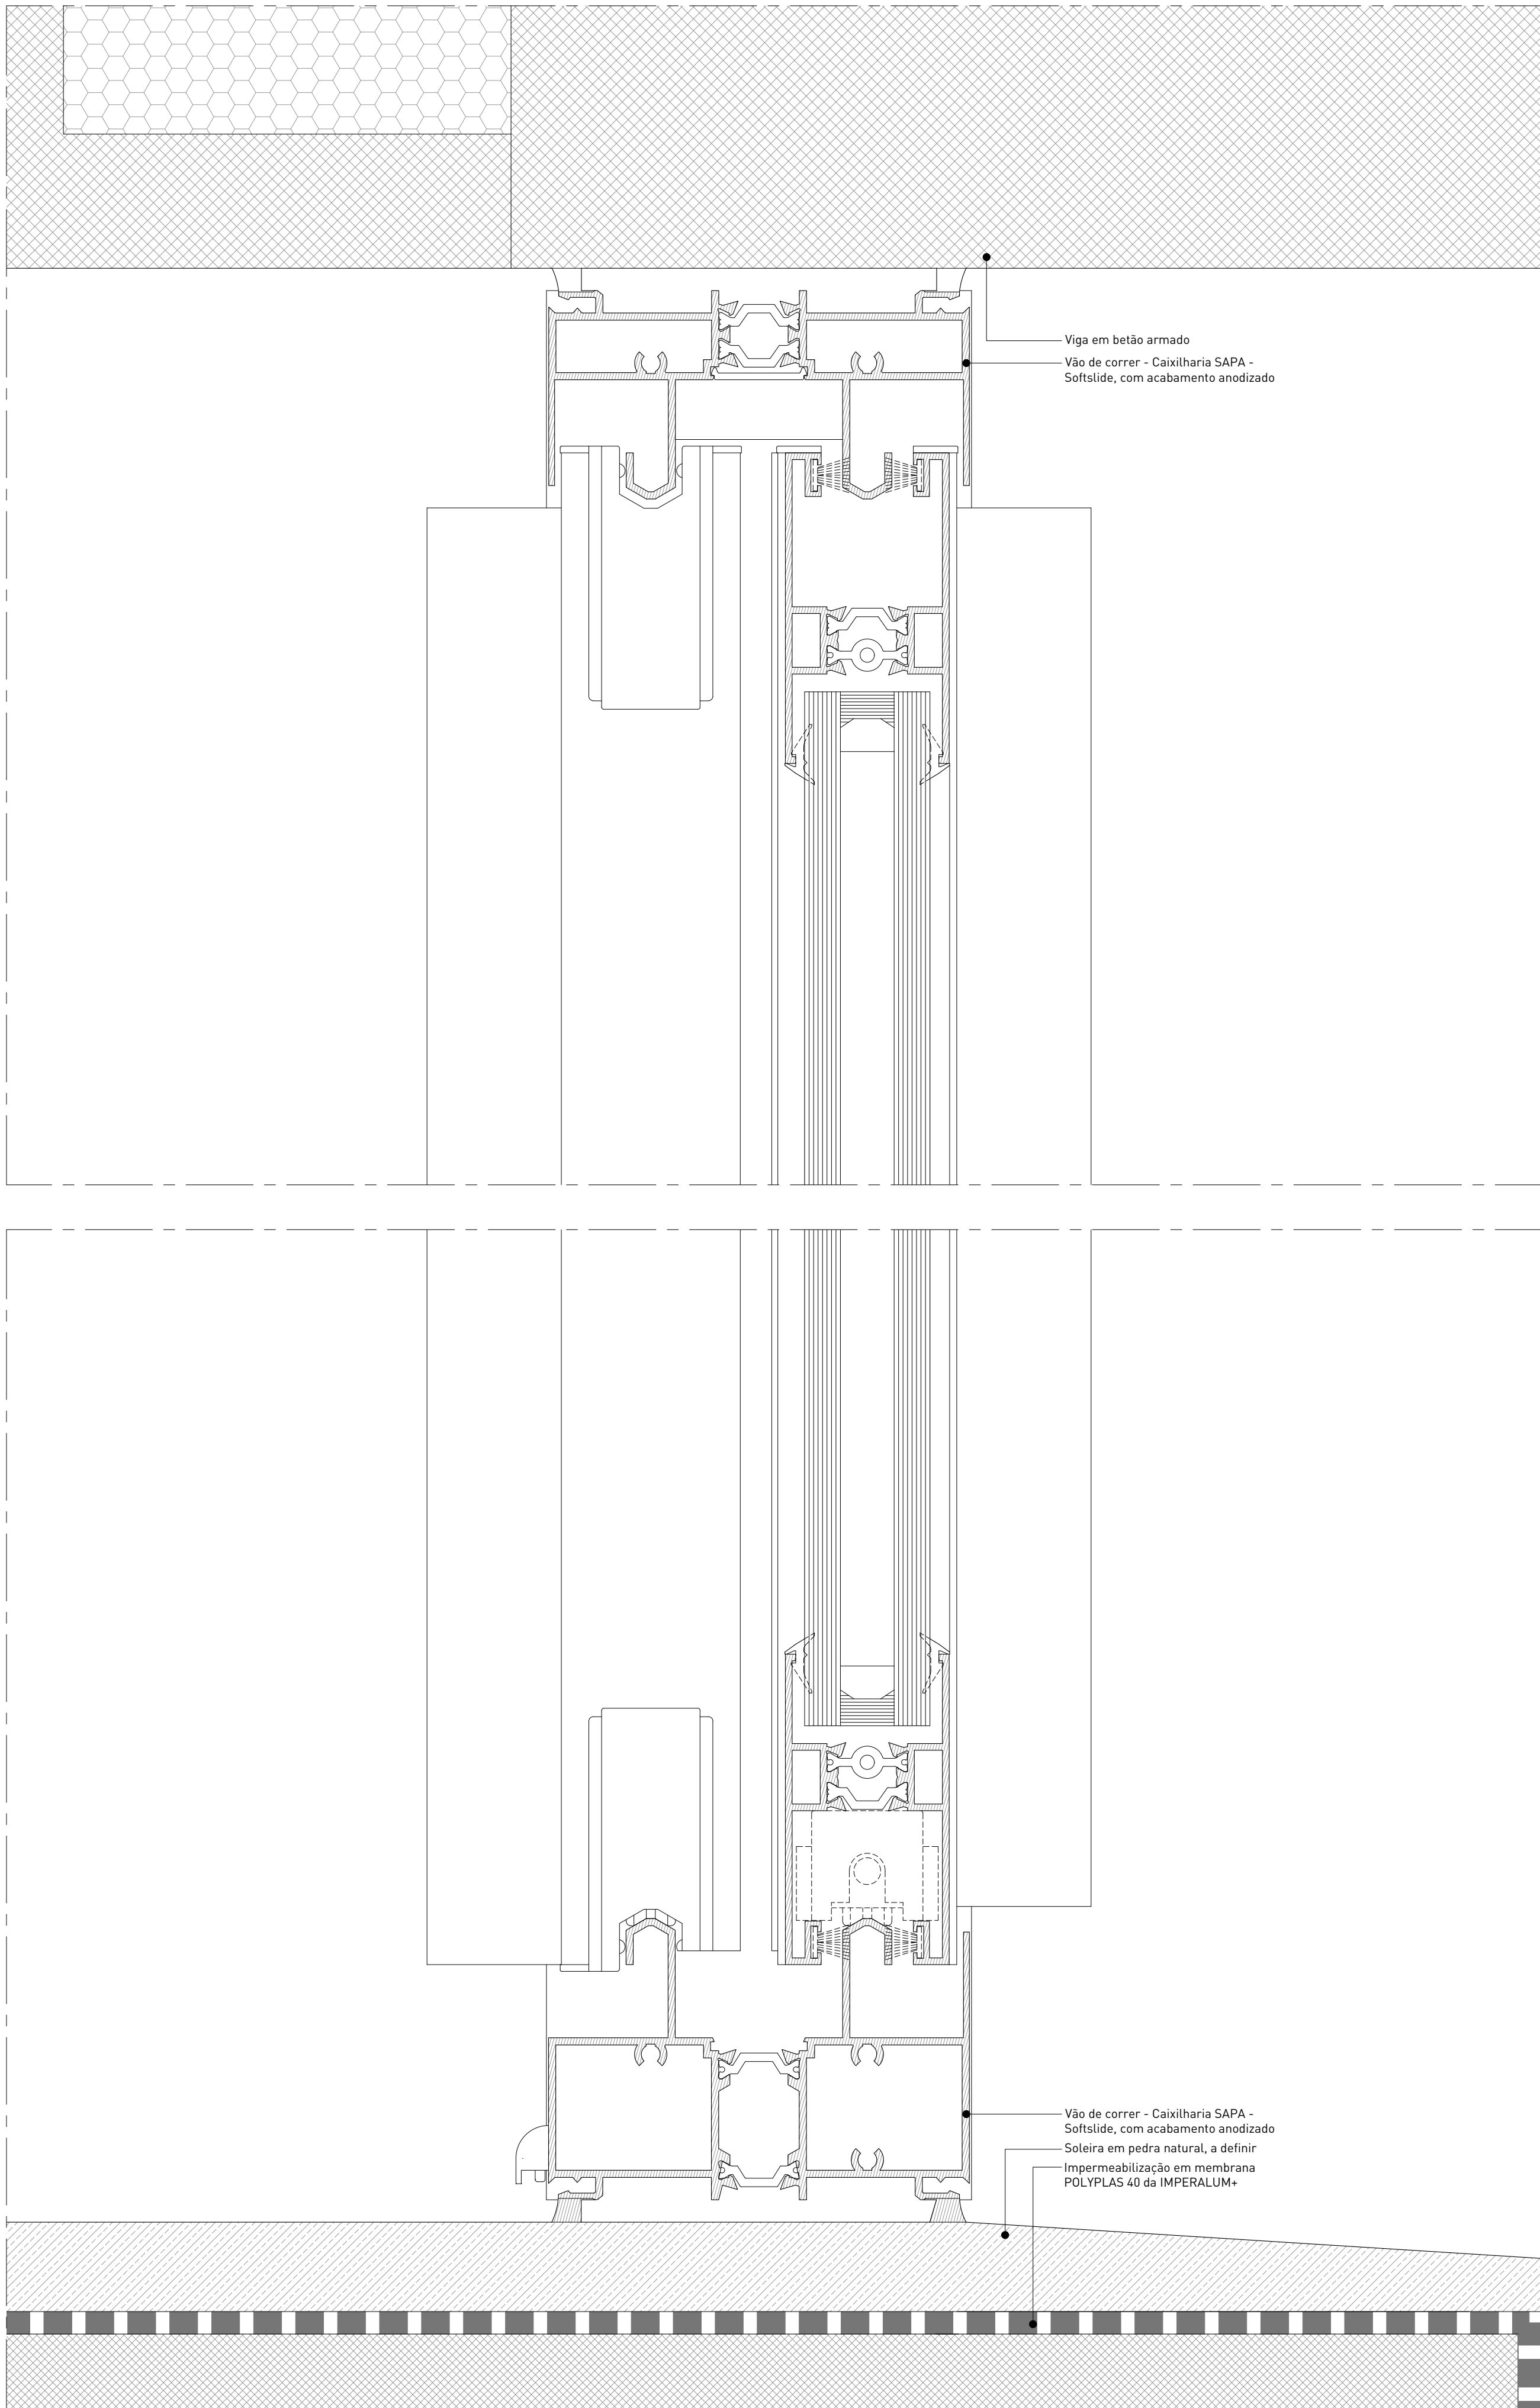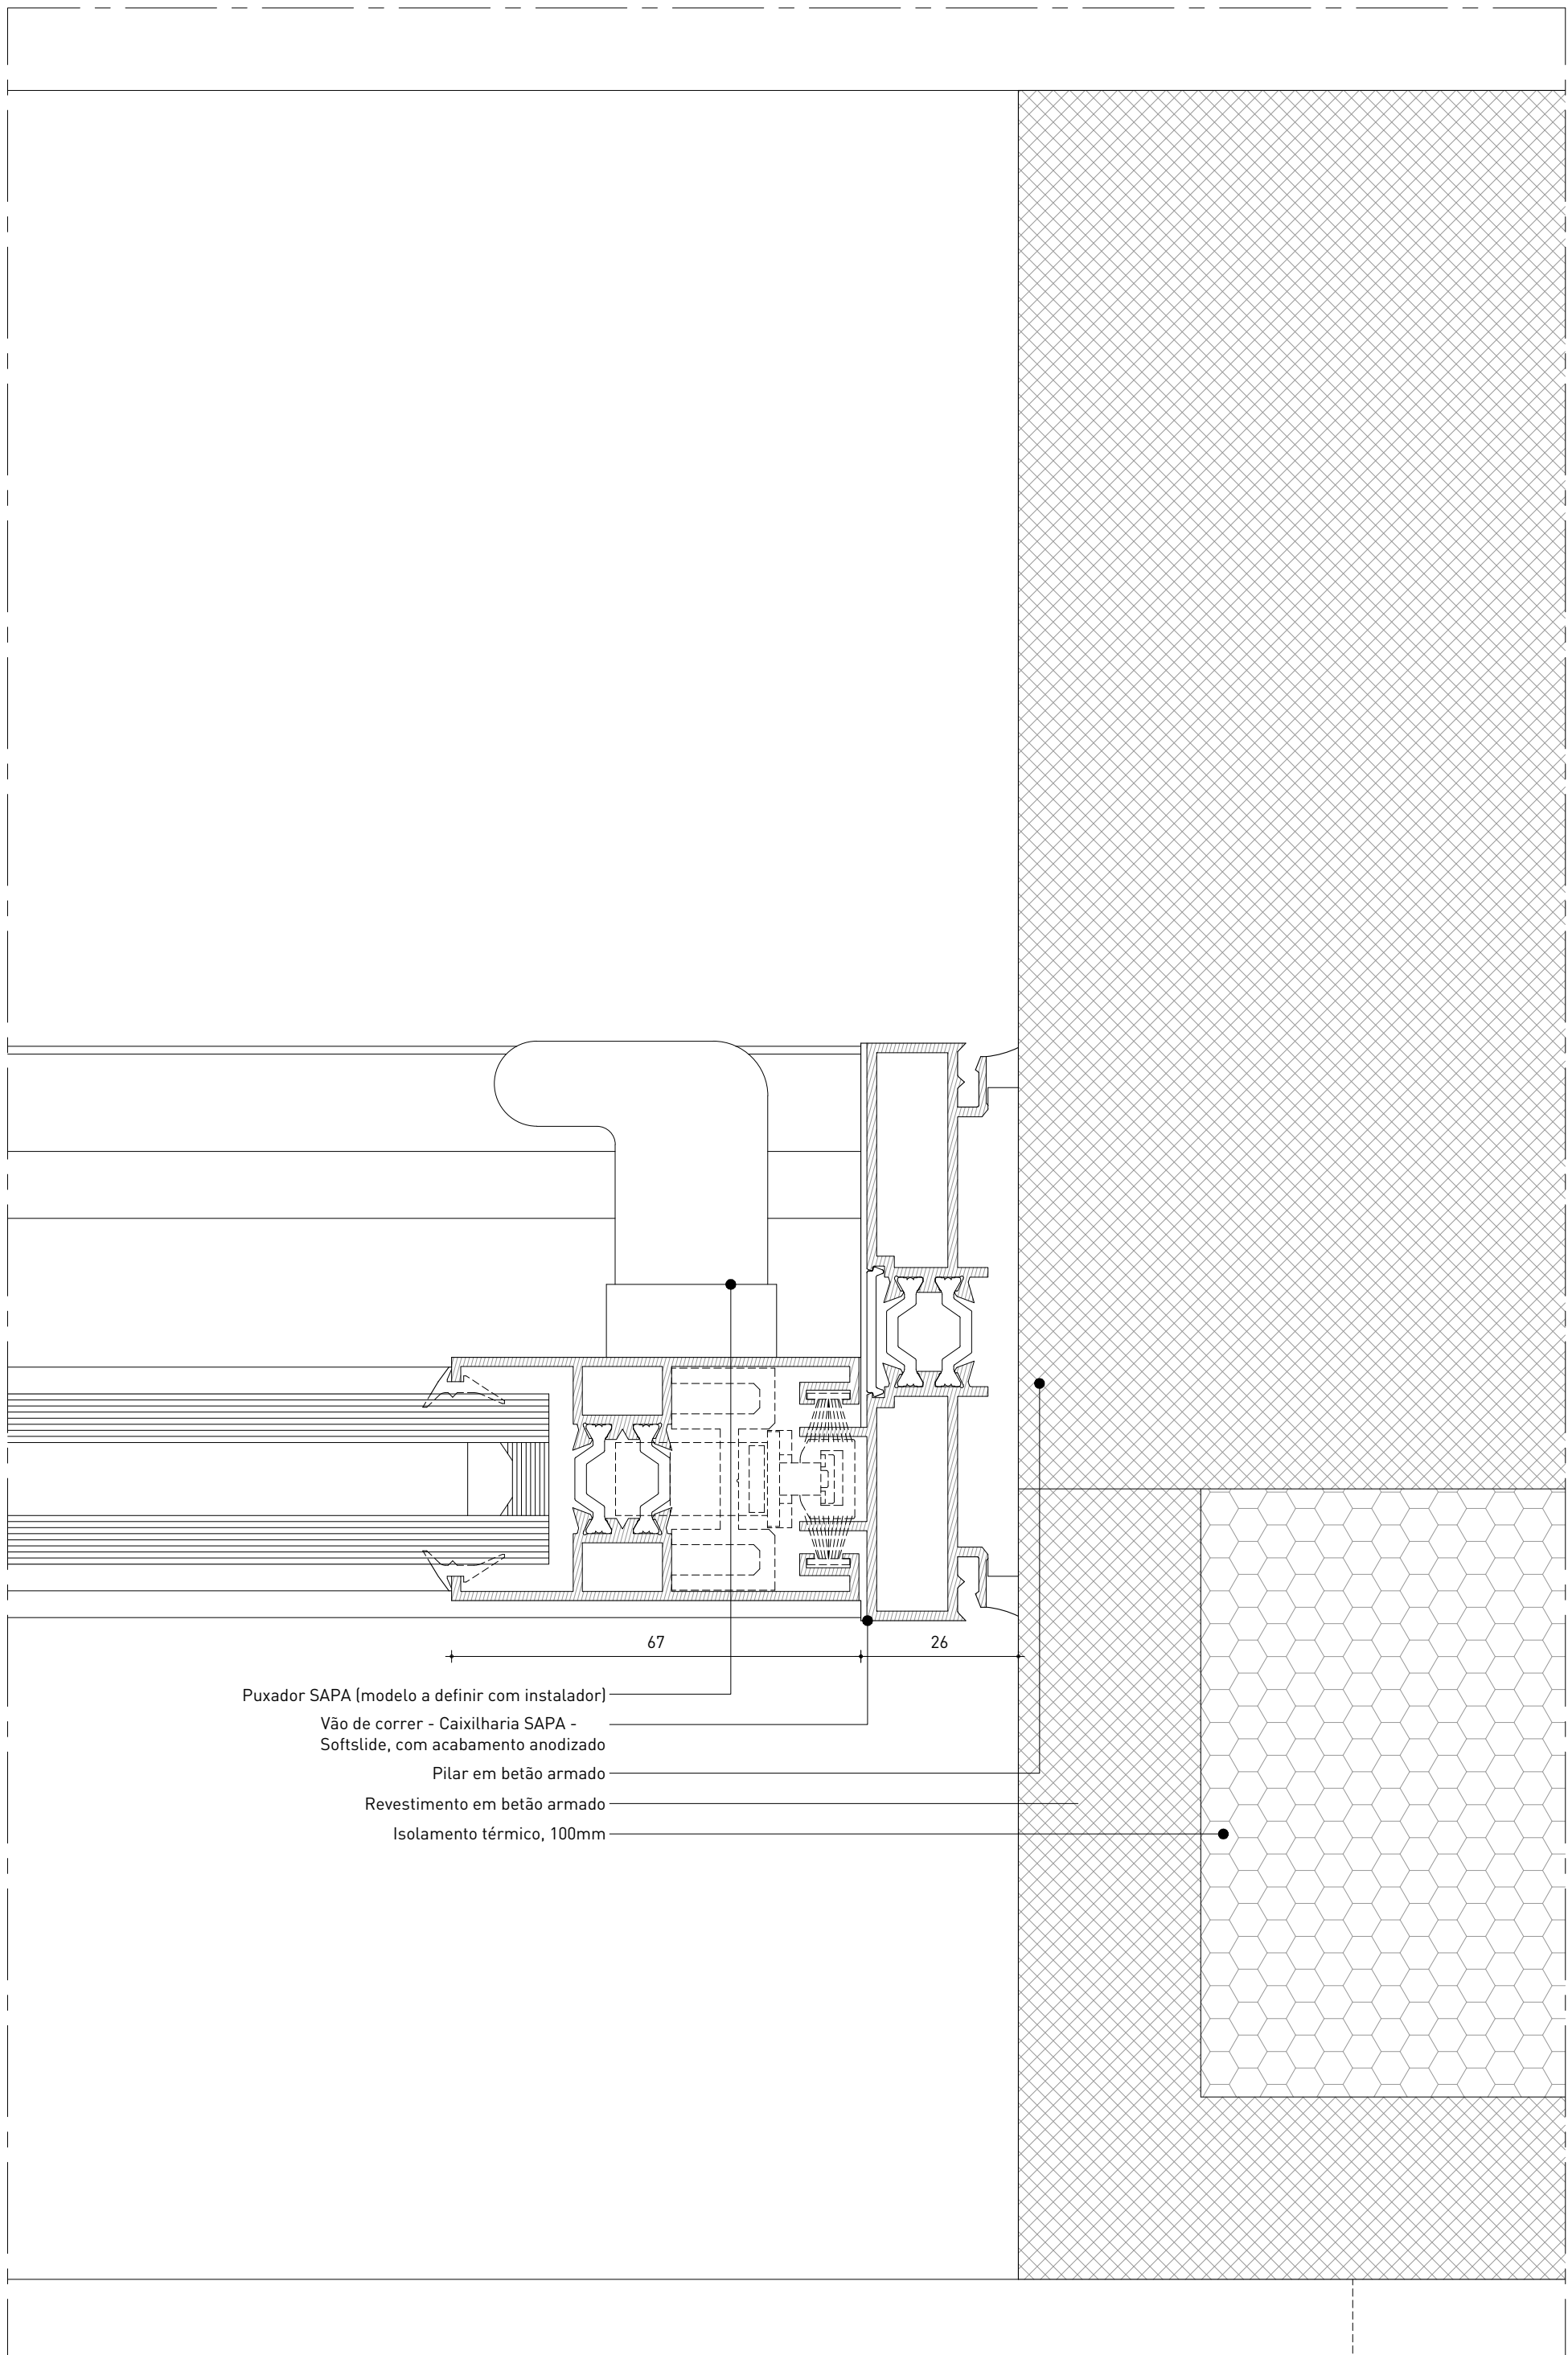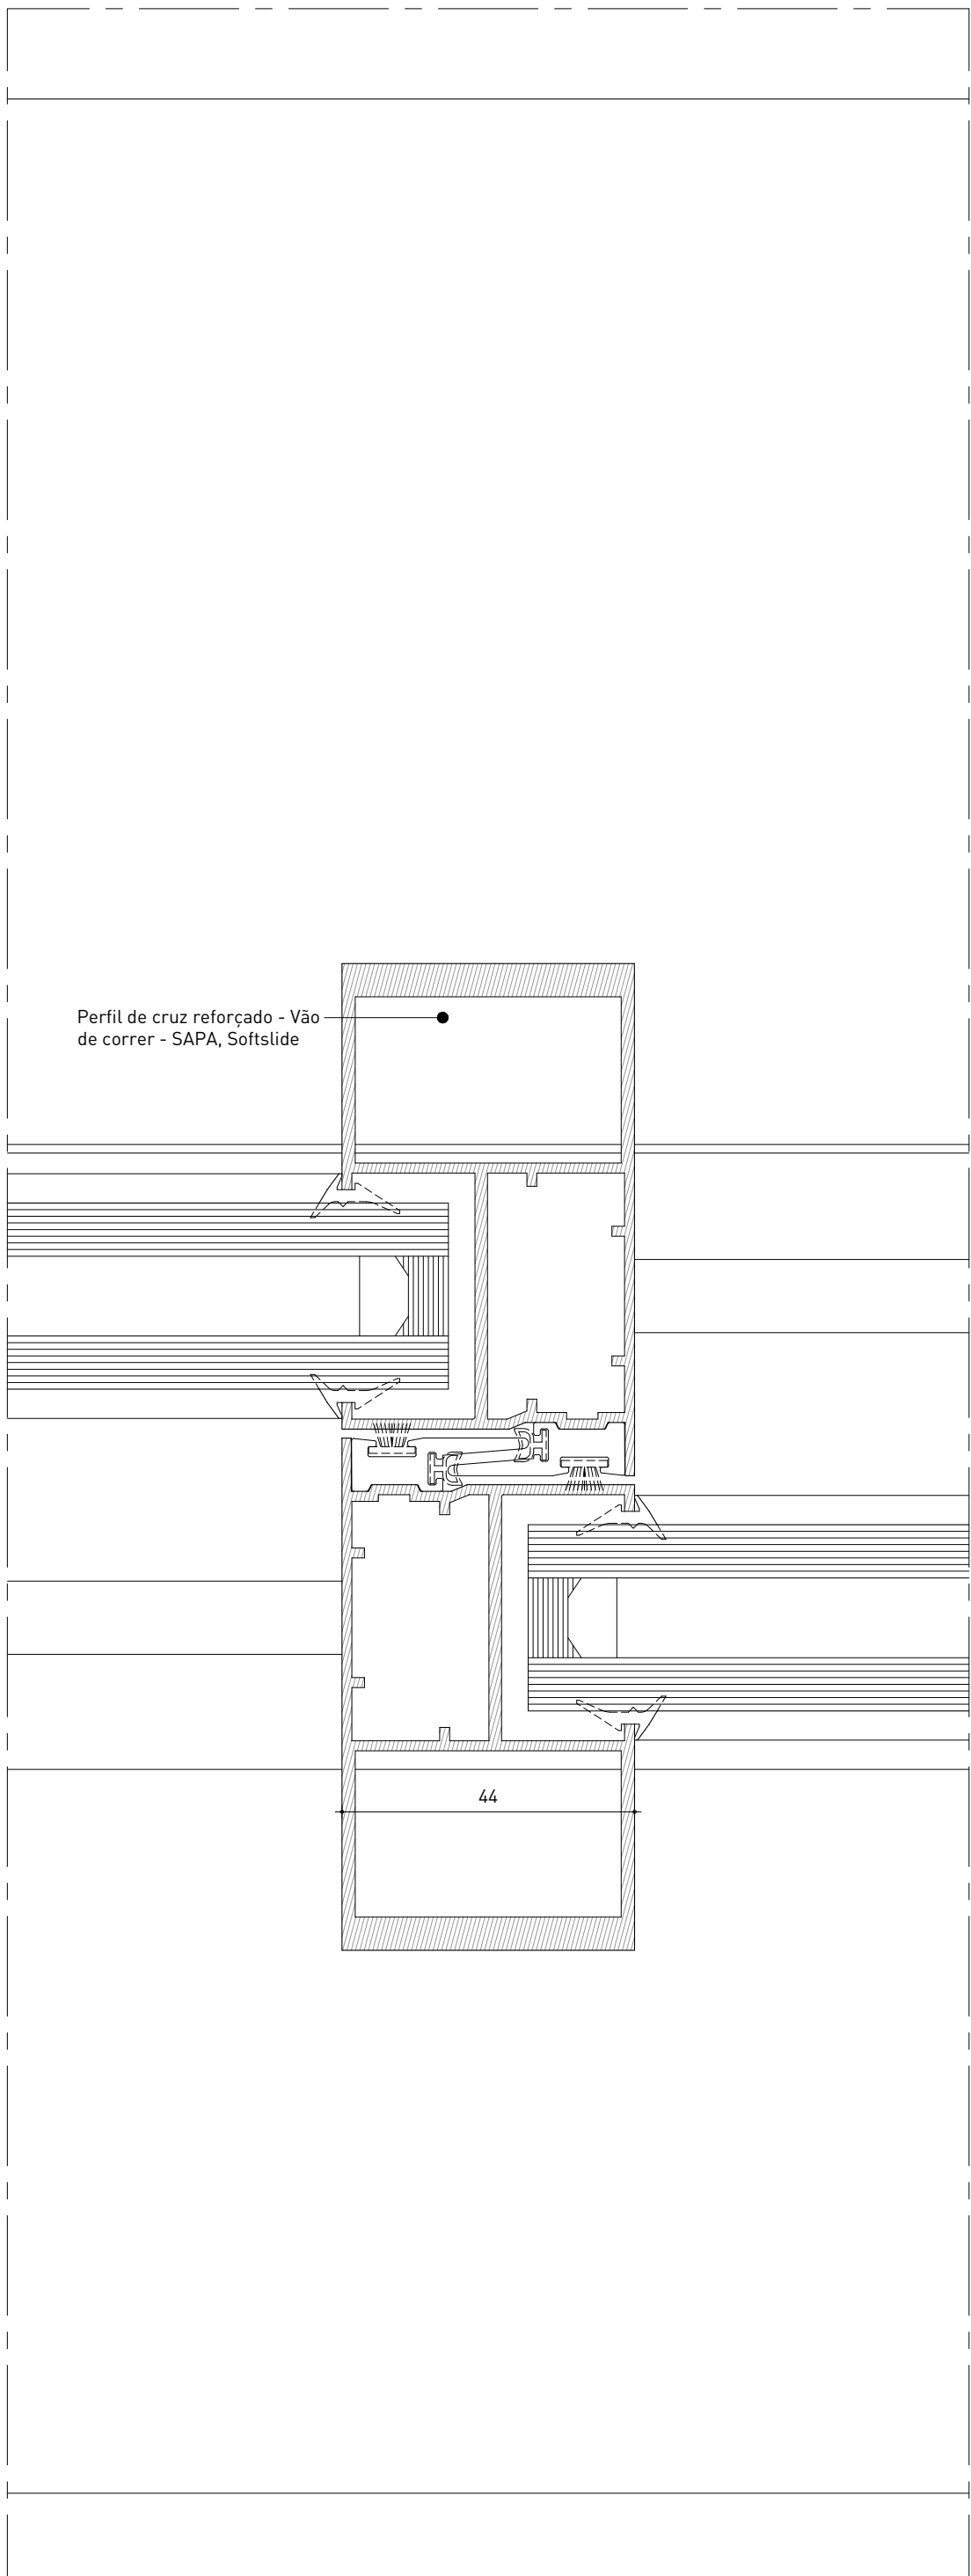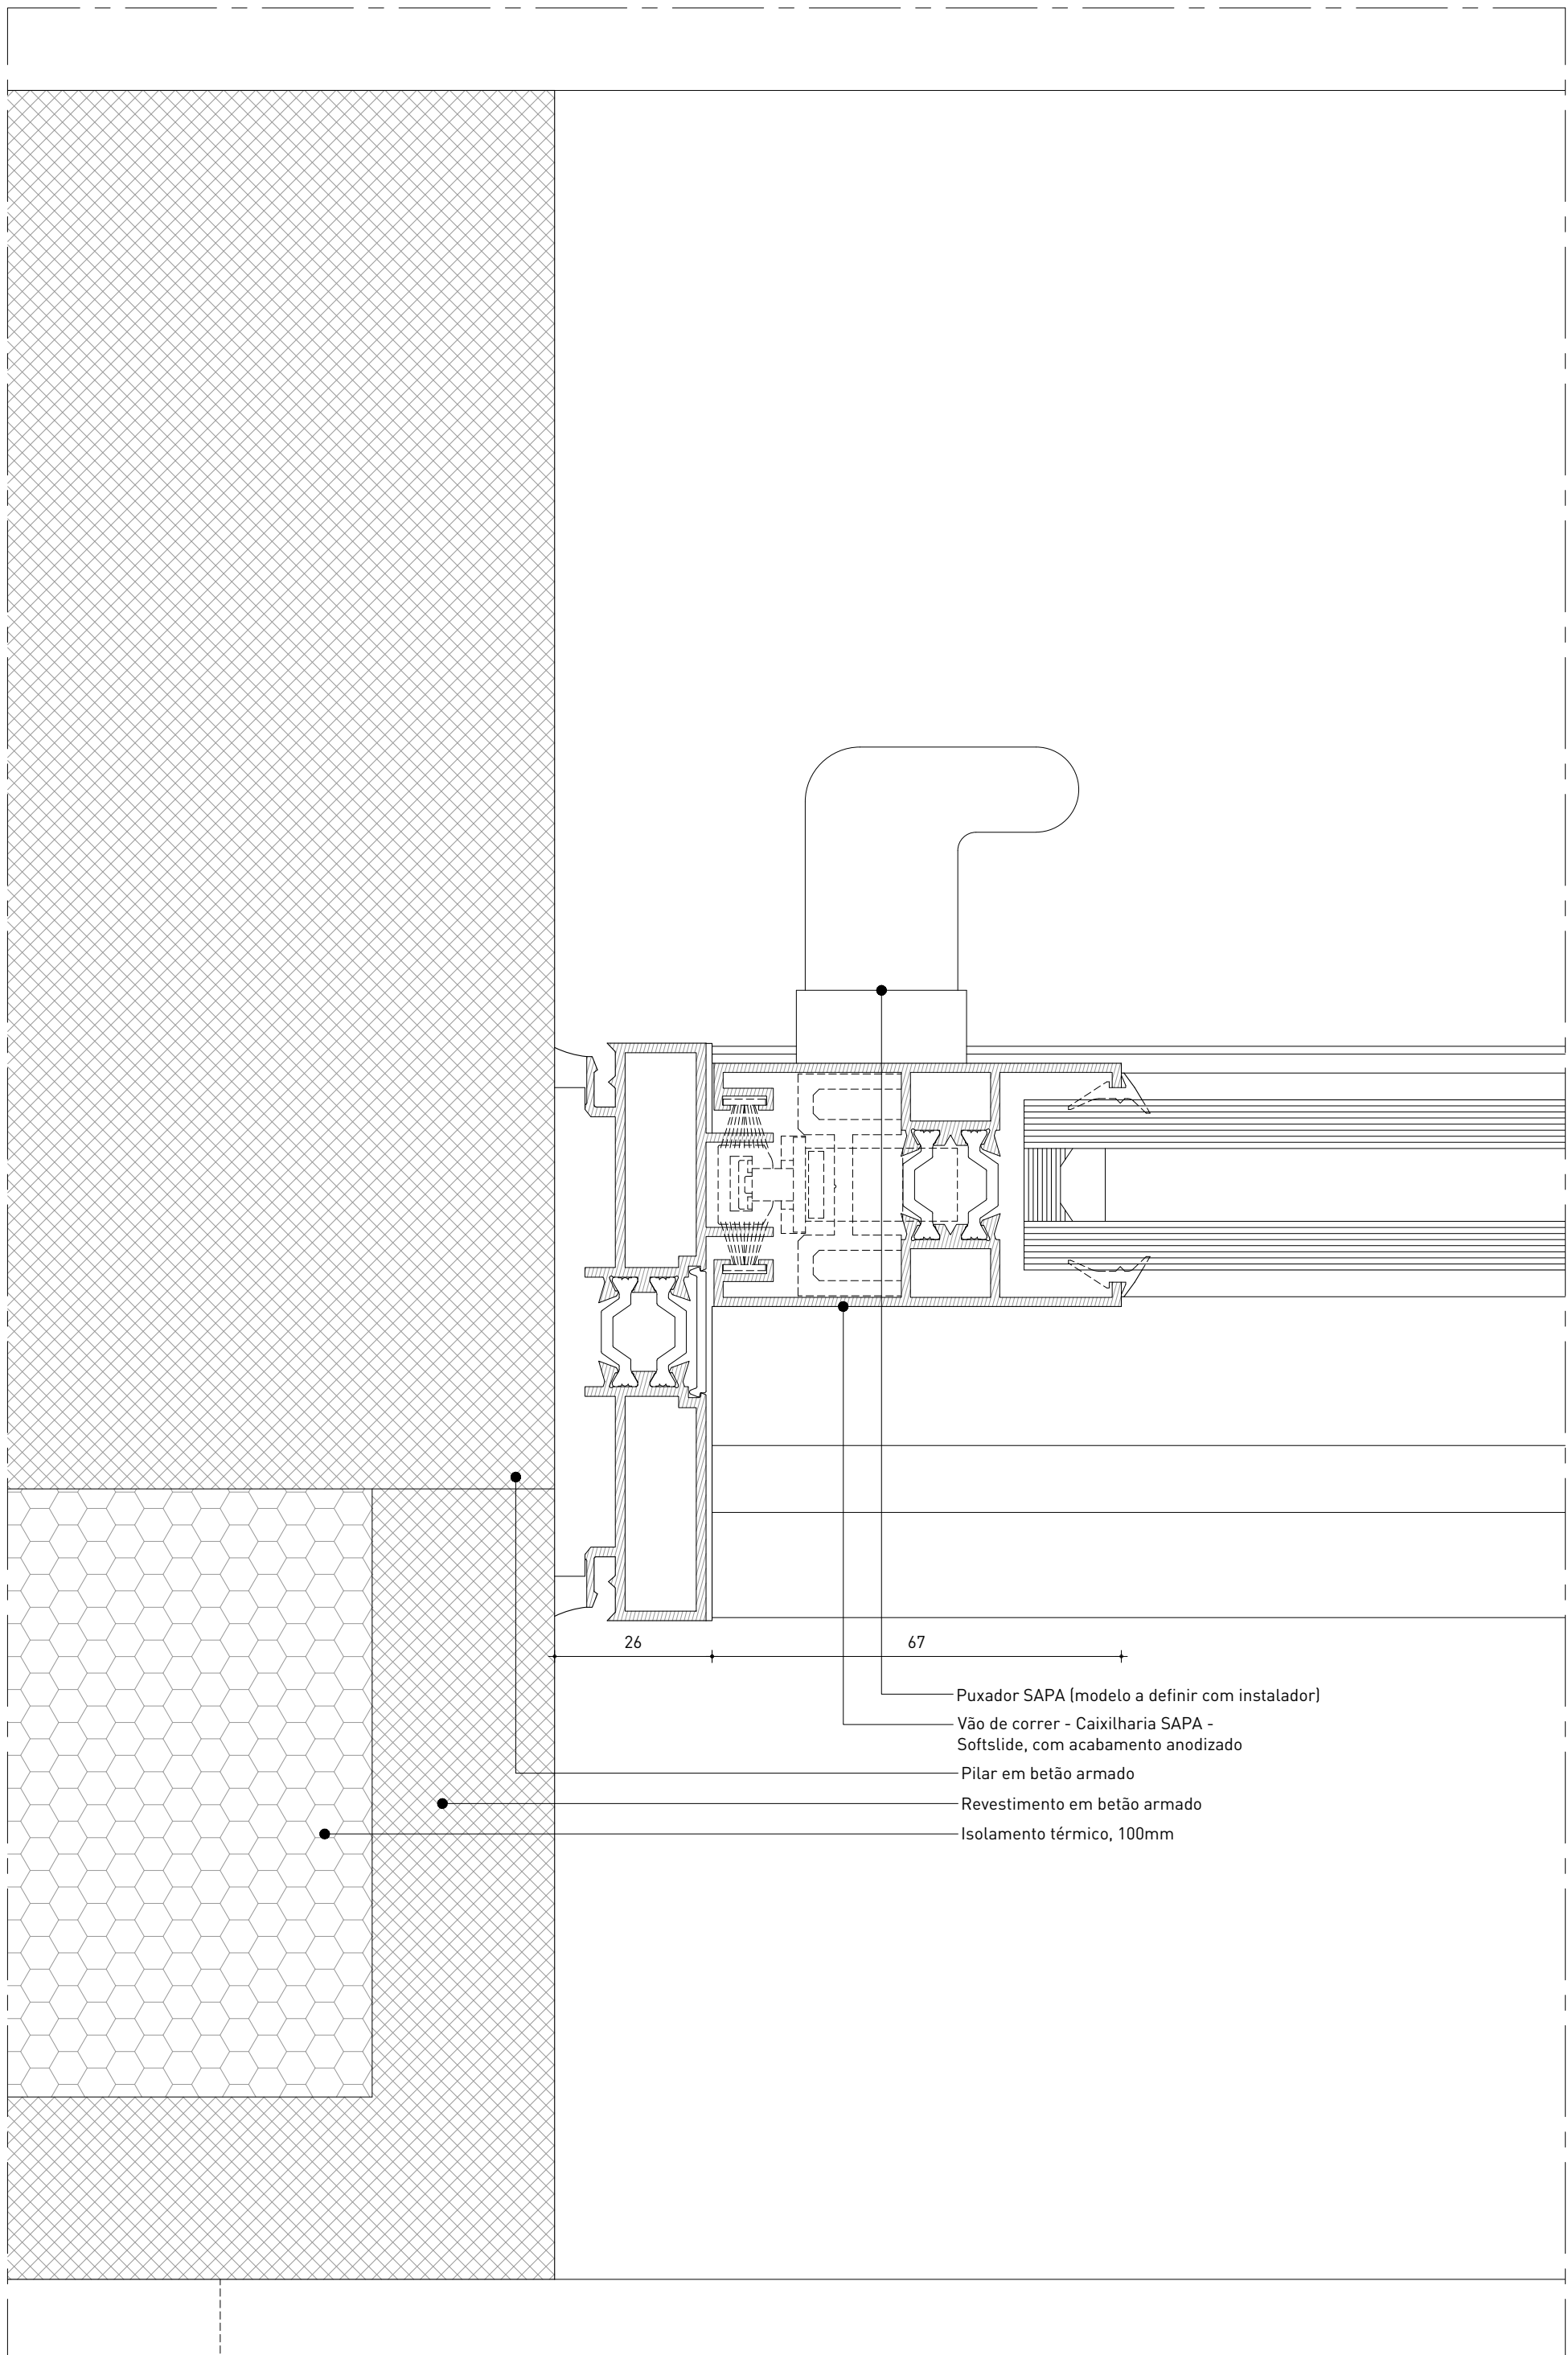

MACHADO

REQUERENTE
Paulo Machado
t: 965436237 | e: paulomachado.pt76@gmail.com
Marta Machado
t: 963111775 | e: marta.v.machado@gmail.com

ARQUITECTURA
VERUM Atelier
Rua dos Cardeiros a Pedrouços 87C | 1400-072 Lisboa
t: +351 215 893 942 | e: info@verum-atelier.pt
Arqº Rui Jesus, Técnica Responsável

LEGENDA

LISTA DE DESENHOS

- ARQ.01.01 Planta de Implantação
ARQ.01.02 Planta do Piso 0 | Planta do Piso 1
ARQ.01.03 Planta de Cobertura
ARQ.01.04 Cortes
ARQ.01.05 Cortes
ARQ.01.06 Alçados
ARQ.01.07 Alçados
ARQ.01.08 Pormenor Construtivo
ARQ.01.09 Pormenor Construtivo
- ARQ.02.01 Plantas de Electricidades Piso 0 | Piso 1
ARQ.02.02 Plantas de Iluminação Piso 0 | Piso 1
ARQ.02.03 Planta de Revestimentos Piso 0 | Piso 1
ARQ.02.04 Mapa de Acabamentos
ARQ.02.05 Planta de Tetos; Planta de Rodapés/Lambris
- ARQ.03.01 Cozinha - Desenhos Gerais
ARQ.03.02 Cozinha - Desenhos Gerais | Pormenores
ARQ.03.03 Núcleos Húmidos - 1.5.01 | 1.5.02
ARQ.03.04 Núcleos Húmidos - 1.5 Suite
ARQ.03.05 Lavandaria - Desenhos Gerais | Pormenores
- ARQ.04.01 Mapa de Vãos Interiores
ARQ.04.02 Pormenores Vãos Interiores
ARQ.04.03 Pormenores Vãos Interiores
ARQ.04.04 Mapa de Vãos Exteriores
ARQ.04.05 Mapa de Vãos Exteriores
ARQ.04.06 Mapa de Vãos Exteriores
ARQ.04.07 Pormenores Vãos Exteriores
ARQ.04.08 Pormenores Vãos Exteriores
ARQ.04.09 Pormenores Vãos Exteriores
ARQ.04.10 Pormenores Vãos Exteriores
ARQ.04.11 Pormenores Vãos Exteriores
ARQ.04.12 Pormenores Vãos Exteriores
ARQ.04.13 Pormenores Vãos Exteriores
ARQ.04.14 Pormenores Vãos Exteriores
ARQ.04.15 Pormenores Vãos Exteriores
ARQ.04.16 Pormenores Vãos Exteriores
ARQ.04.17 Pormenores Vãos Exteriores
ARQ.04.18 Carpintarias
ARQ.04.19 Carpintarias
ARQ.04.20 Carpintarias
ARQ.04.21 Escada e Guarda - Desenhos Gerais
ARQ.04.22 Escada e Guarda - Pormenores
ARQ.04.23 Serralharias - Portão de Entrada | Caixa do Correio
ARQ.04.24 Serralharias - Guarda Varanda
- ARQ.05.01 Garagem - Desenhos Gerais
ARQ.05.02 Piscina - Desenhos Gerais | Pormenores

CASALINFAMILJAR-SETÚBAL

FASE PROJECTO DE EXECUÇÃO

ESCALA 1/1










DATA OUTUBRO 2019

VÃOS EXTERIORES
PORMENORES
Ve05

ARQ.04.11

FIGEIRO 117-PEXE-MACHADO-VÃOS EXT. PORMENORES

VERUM

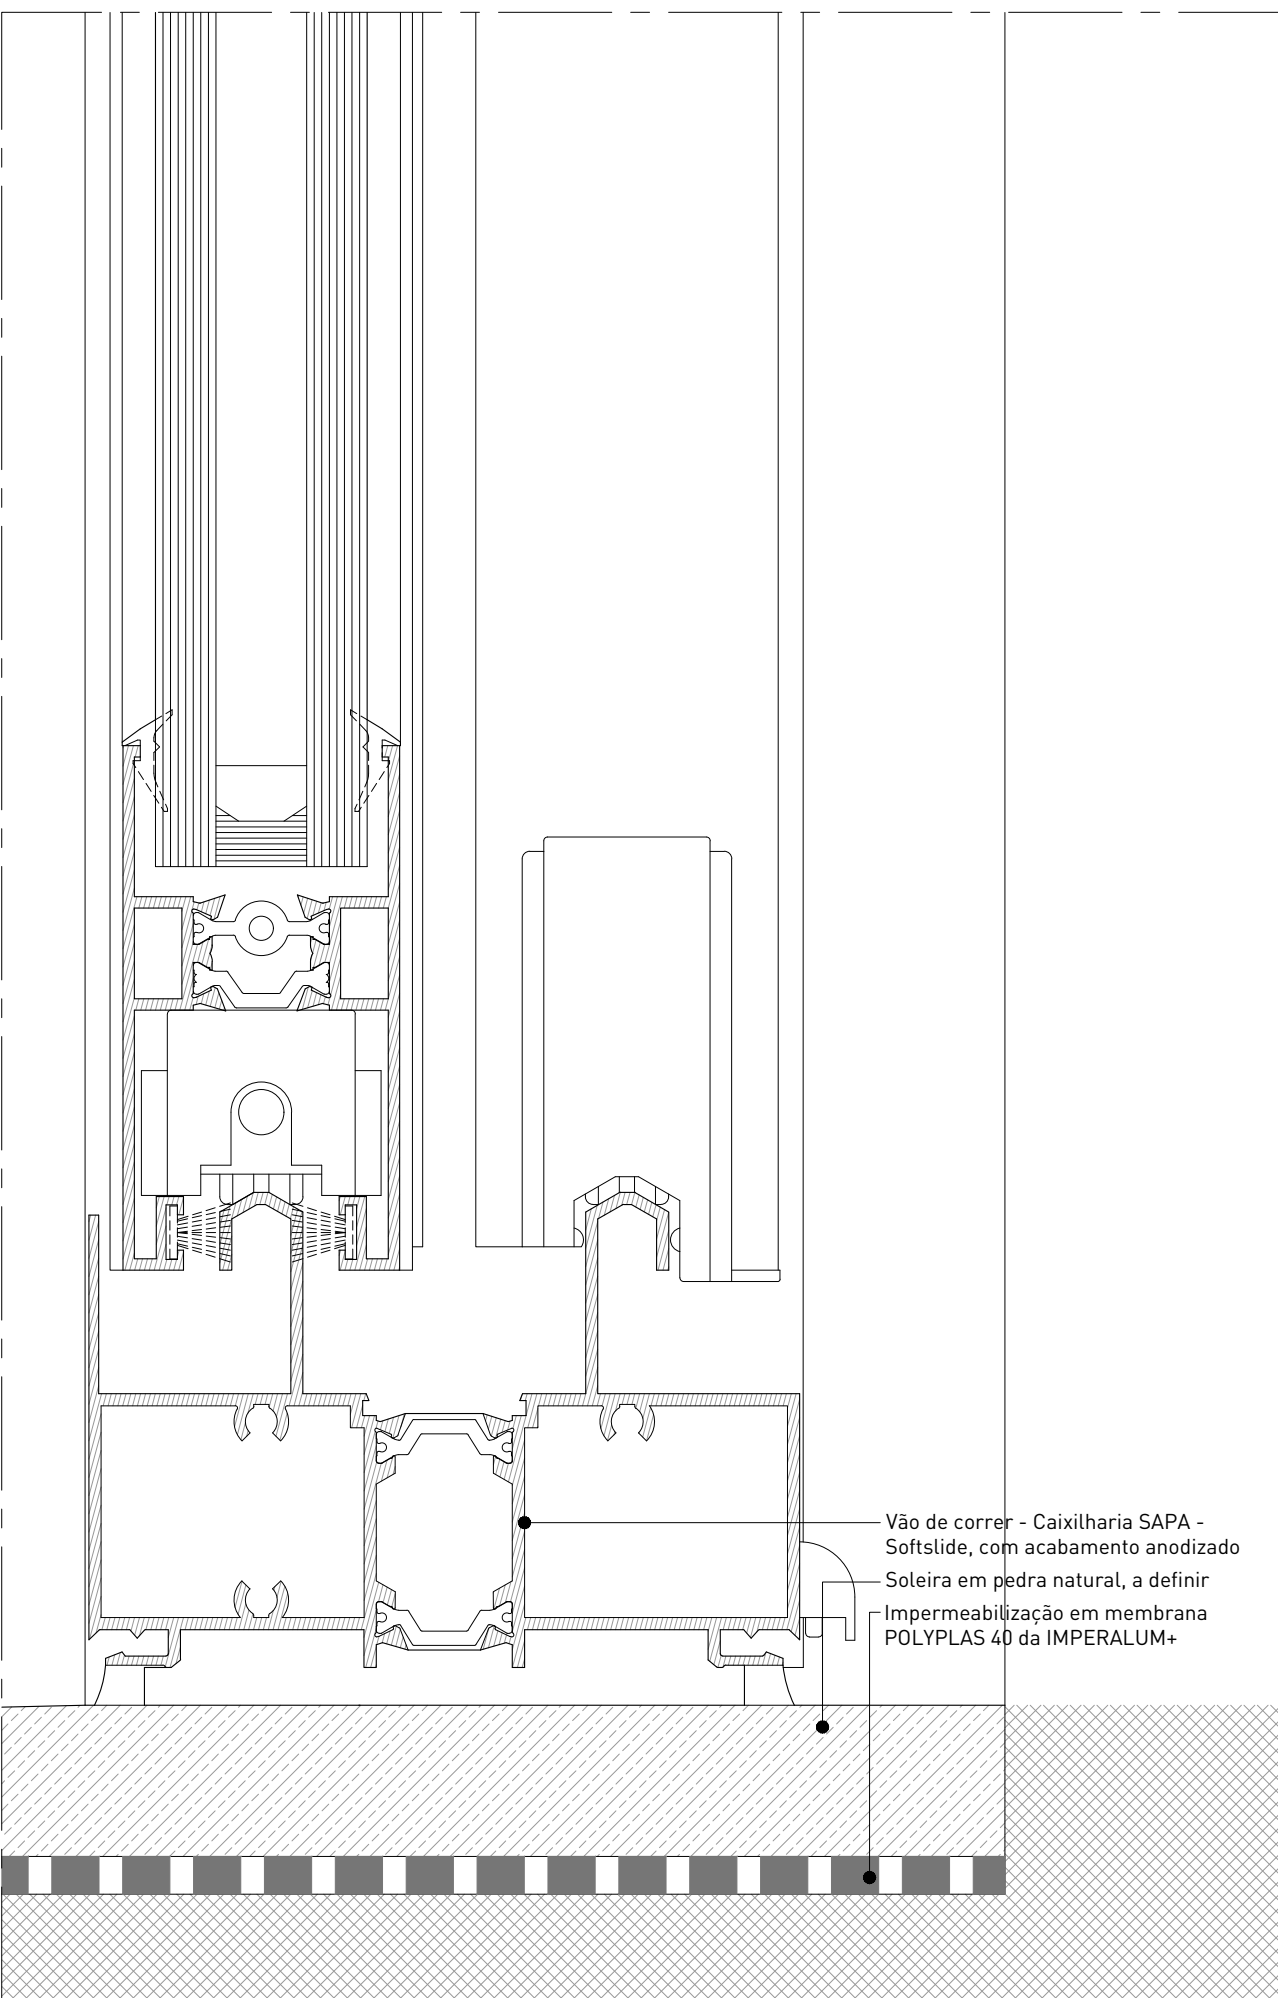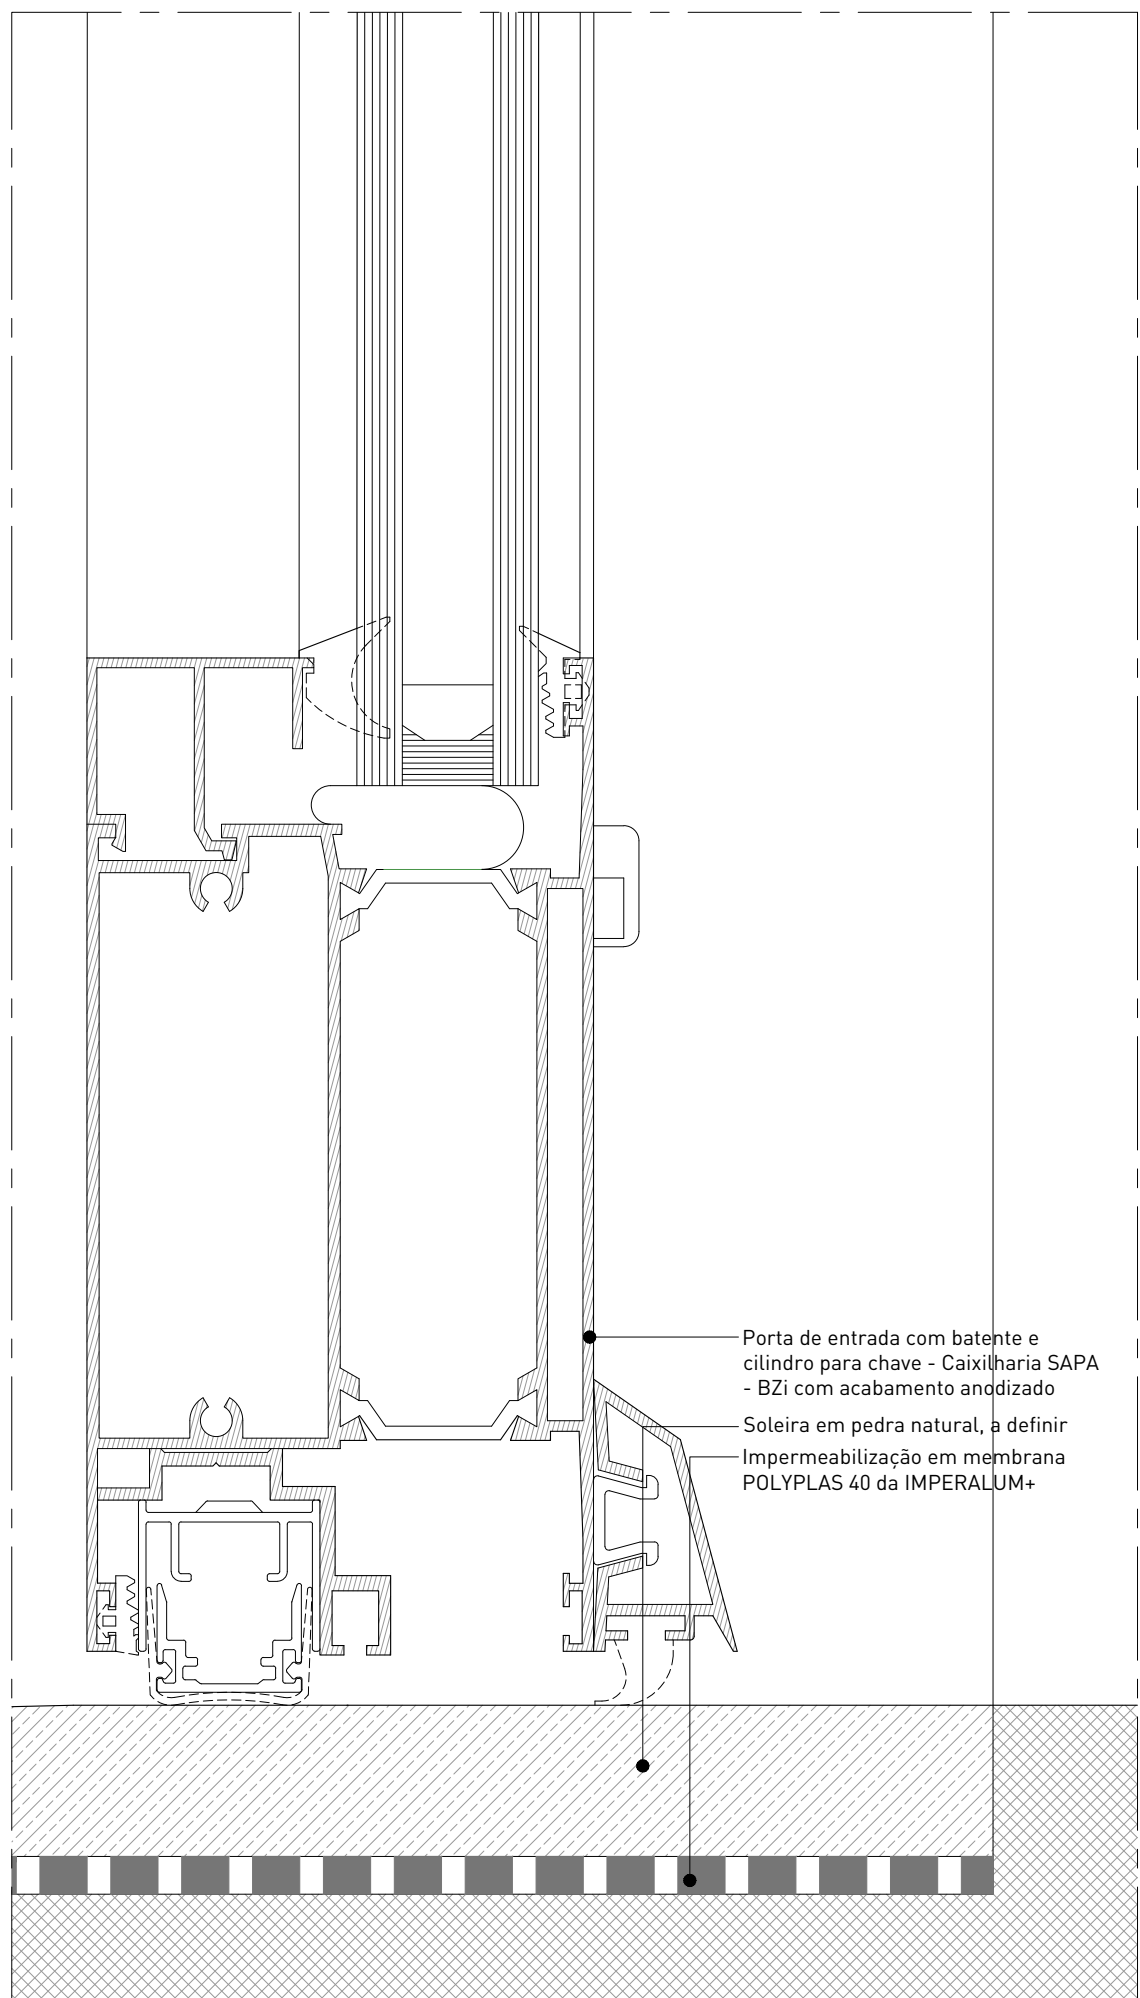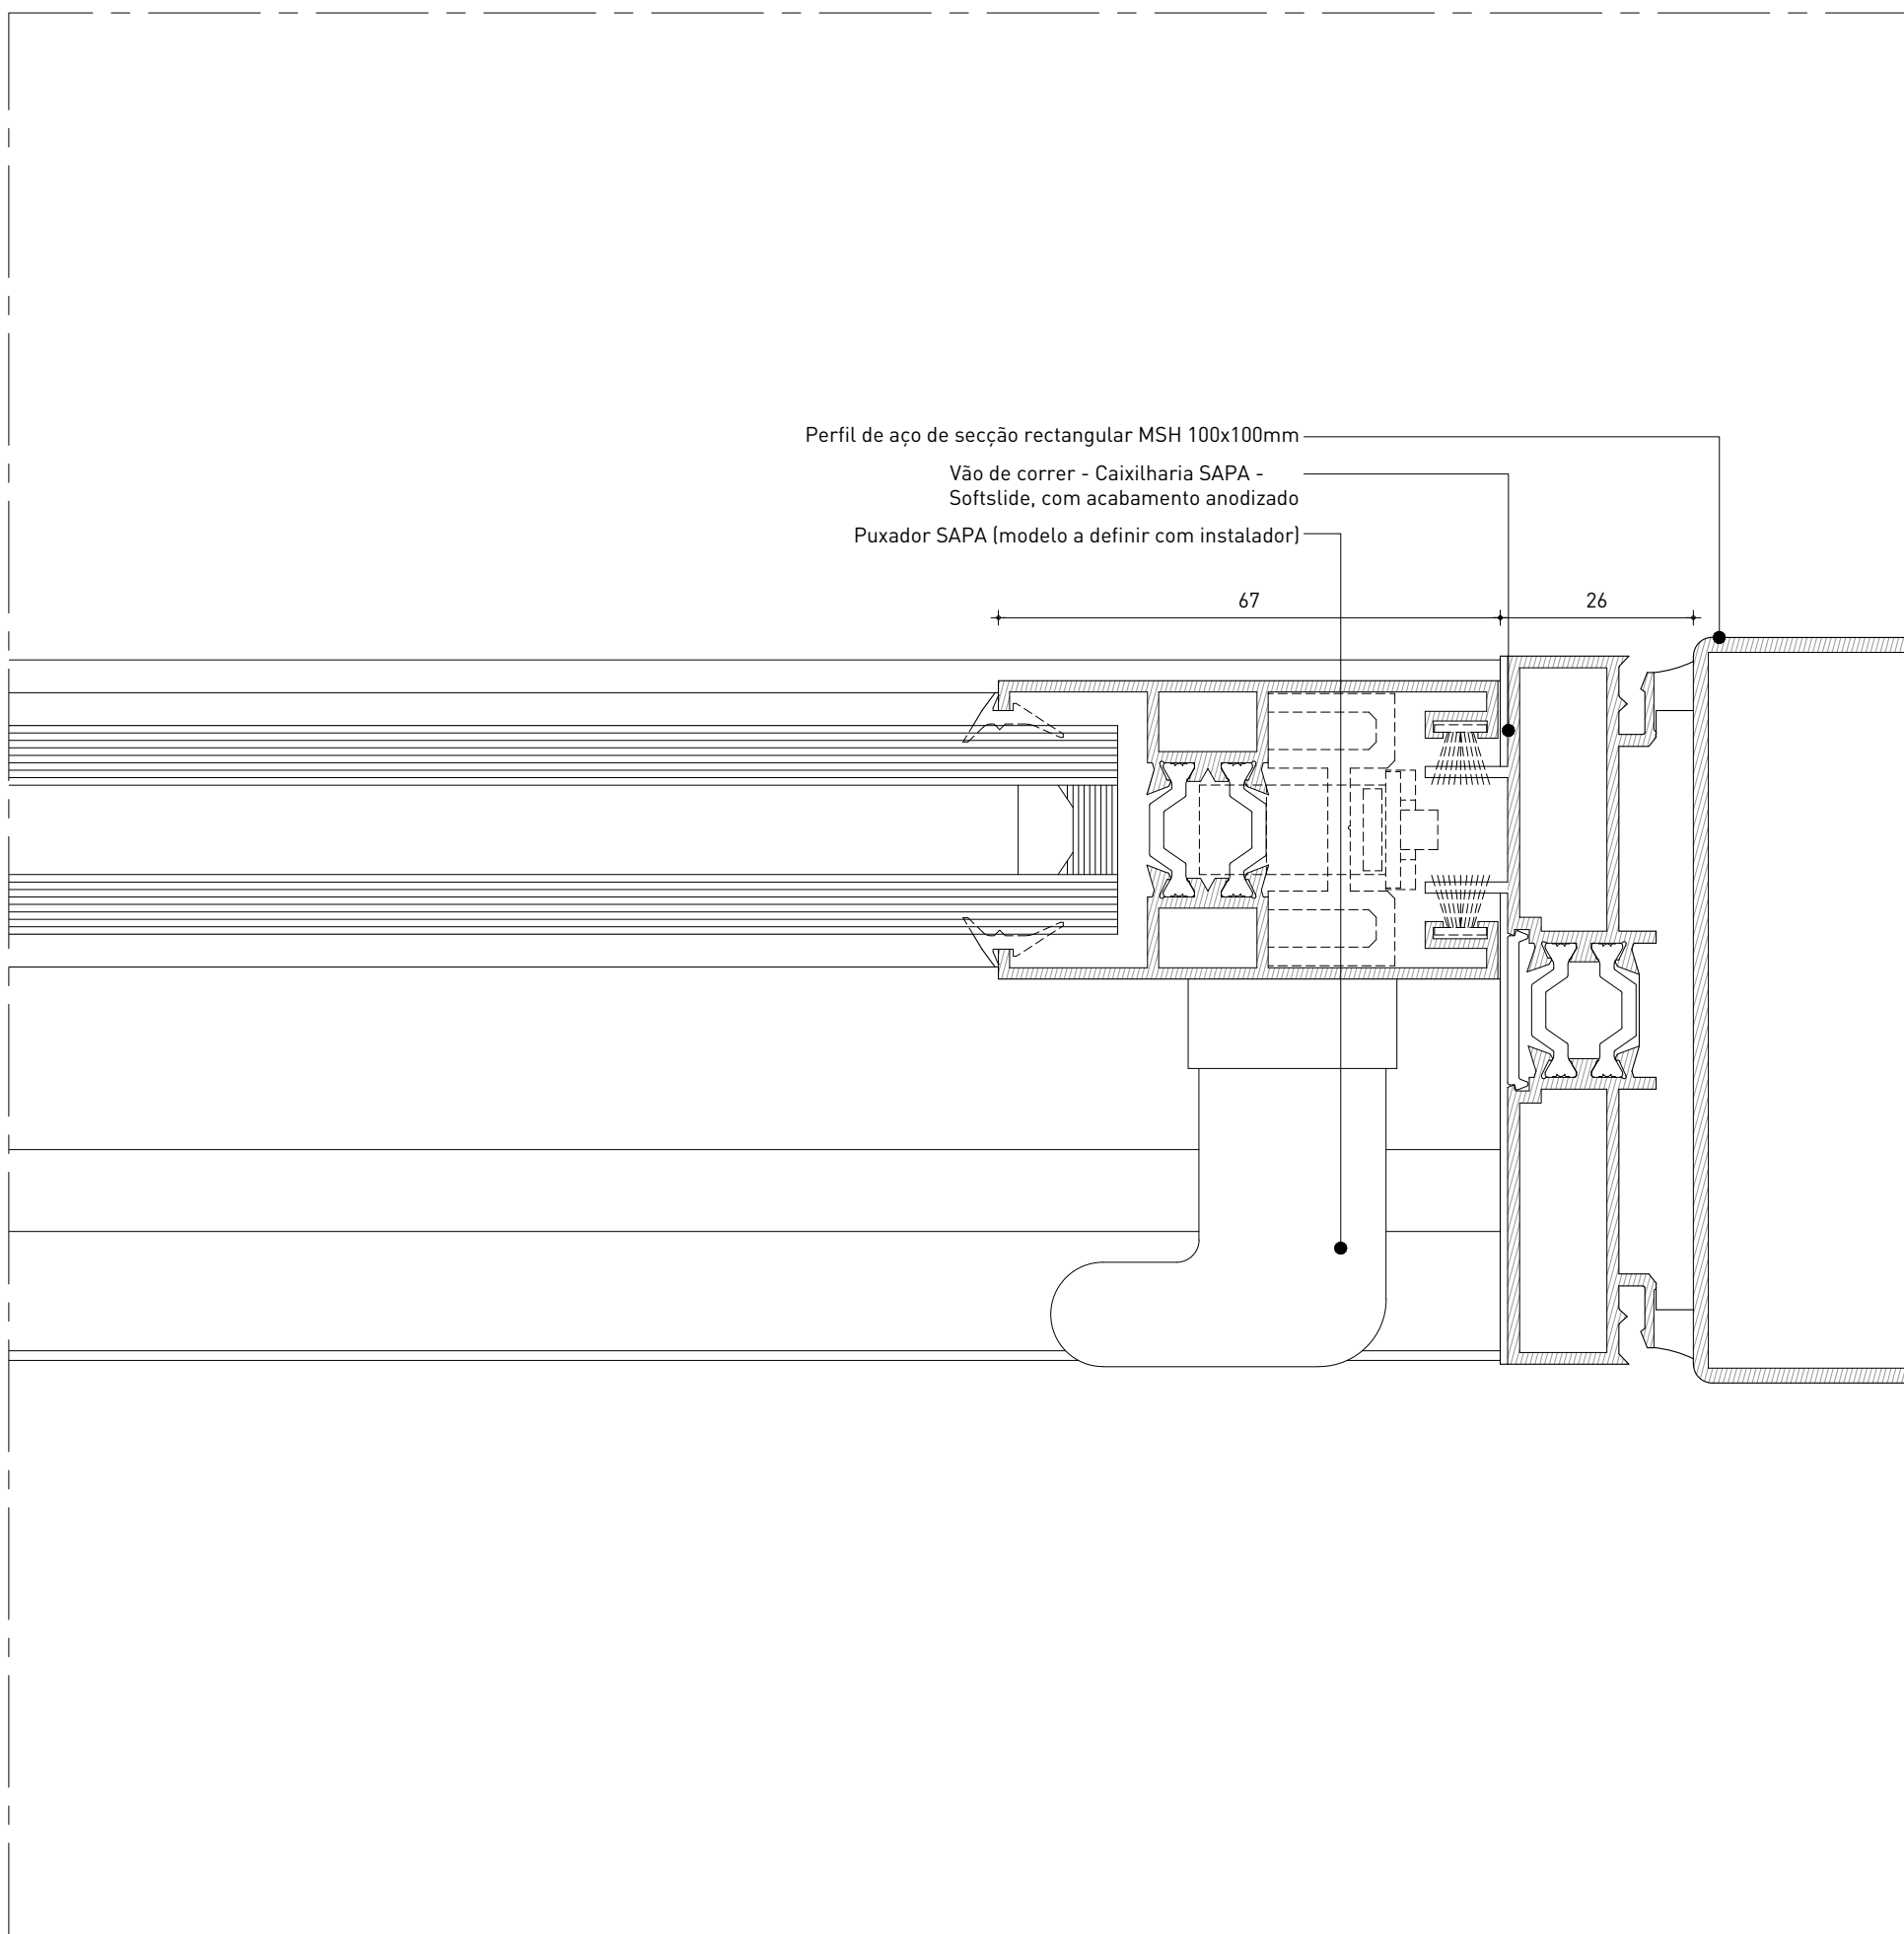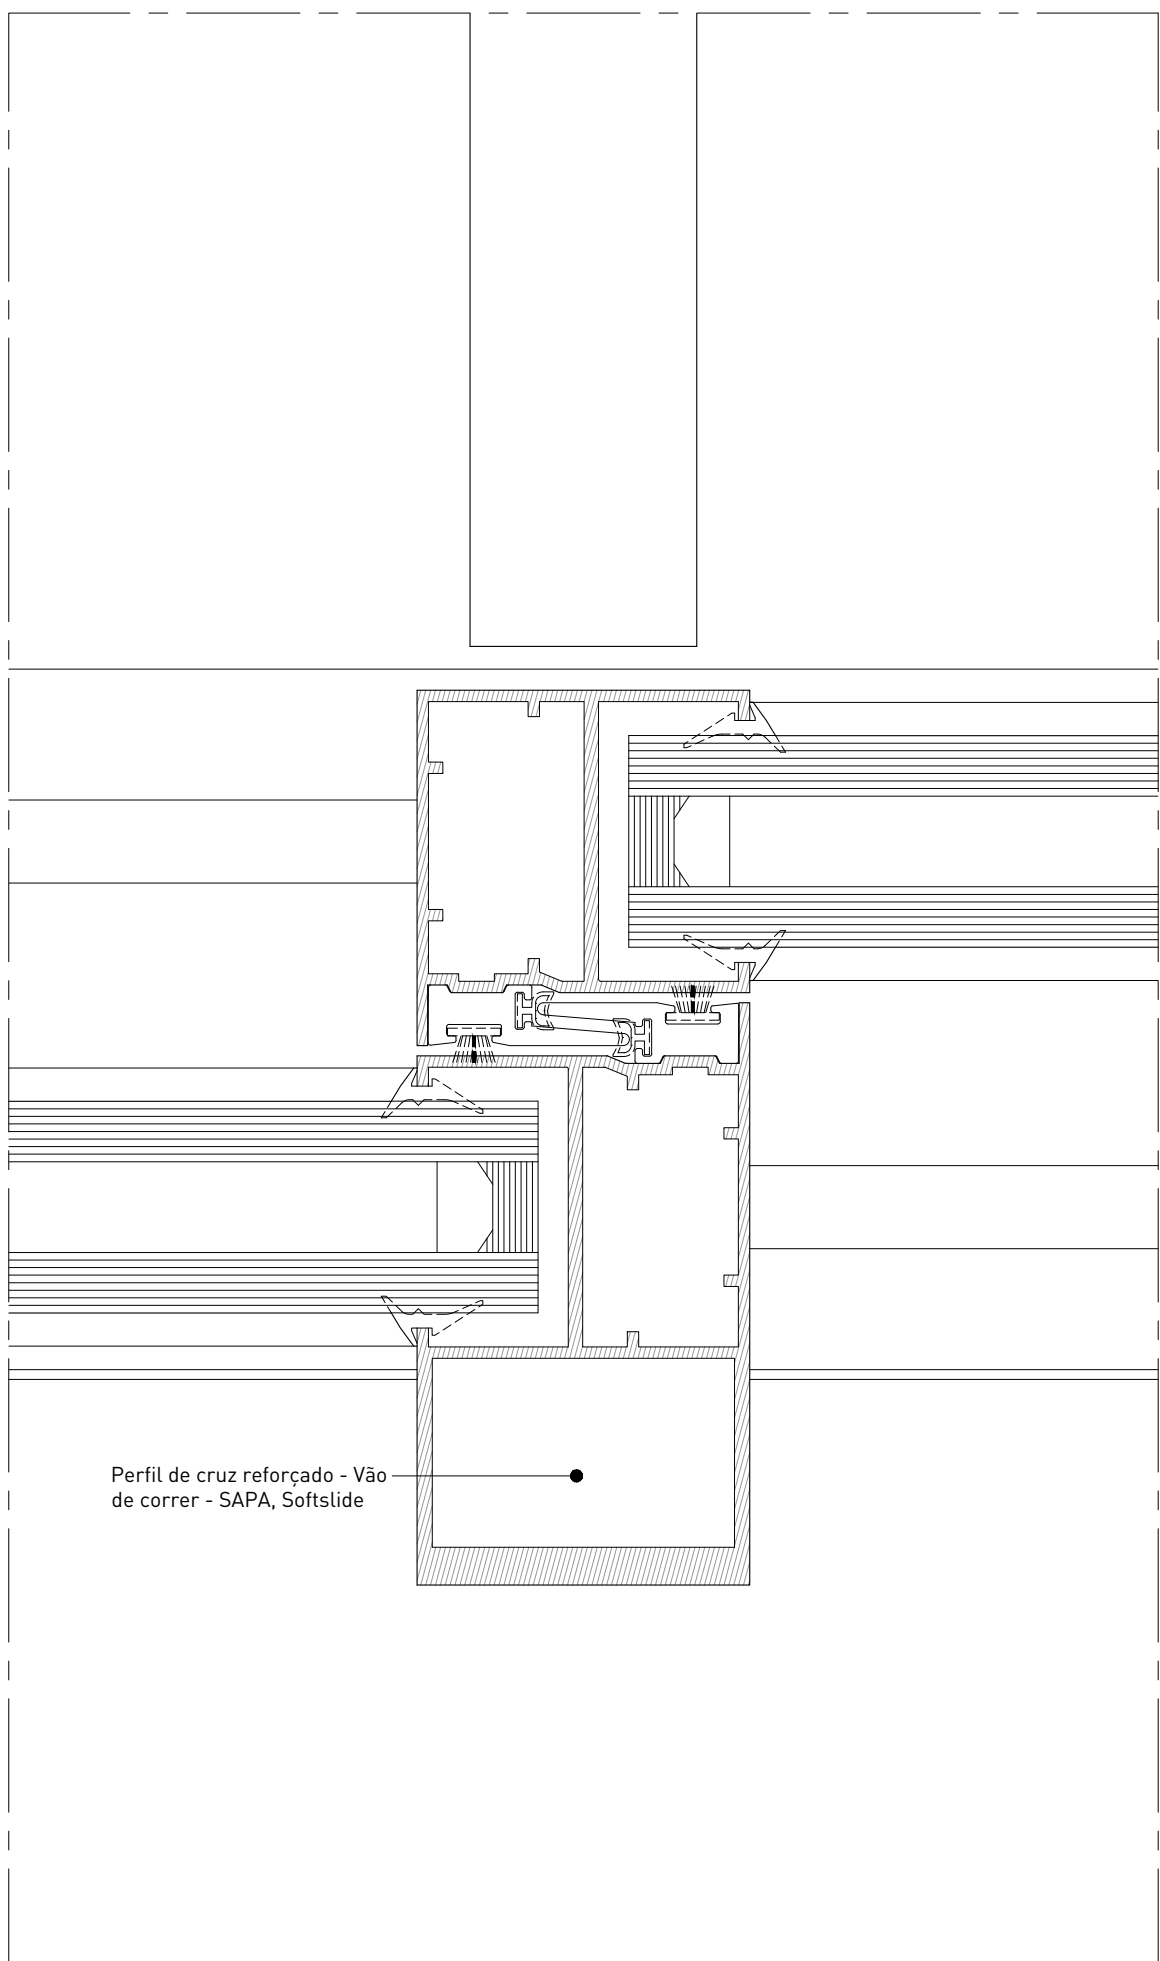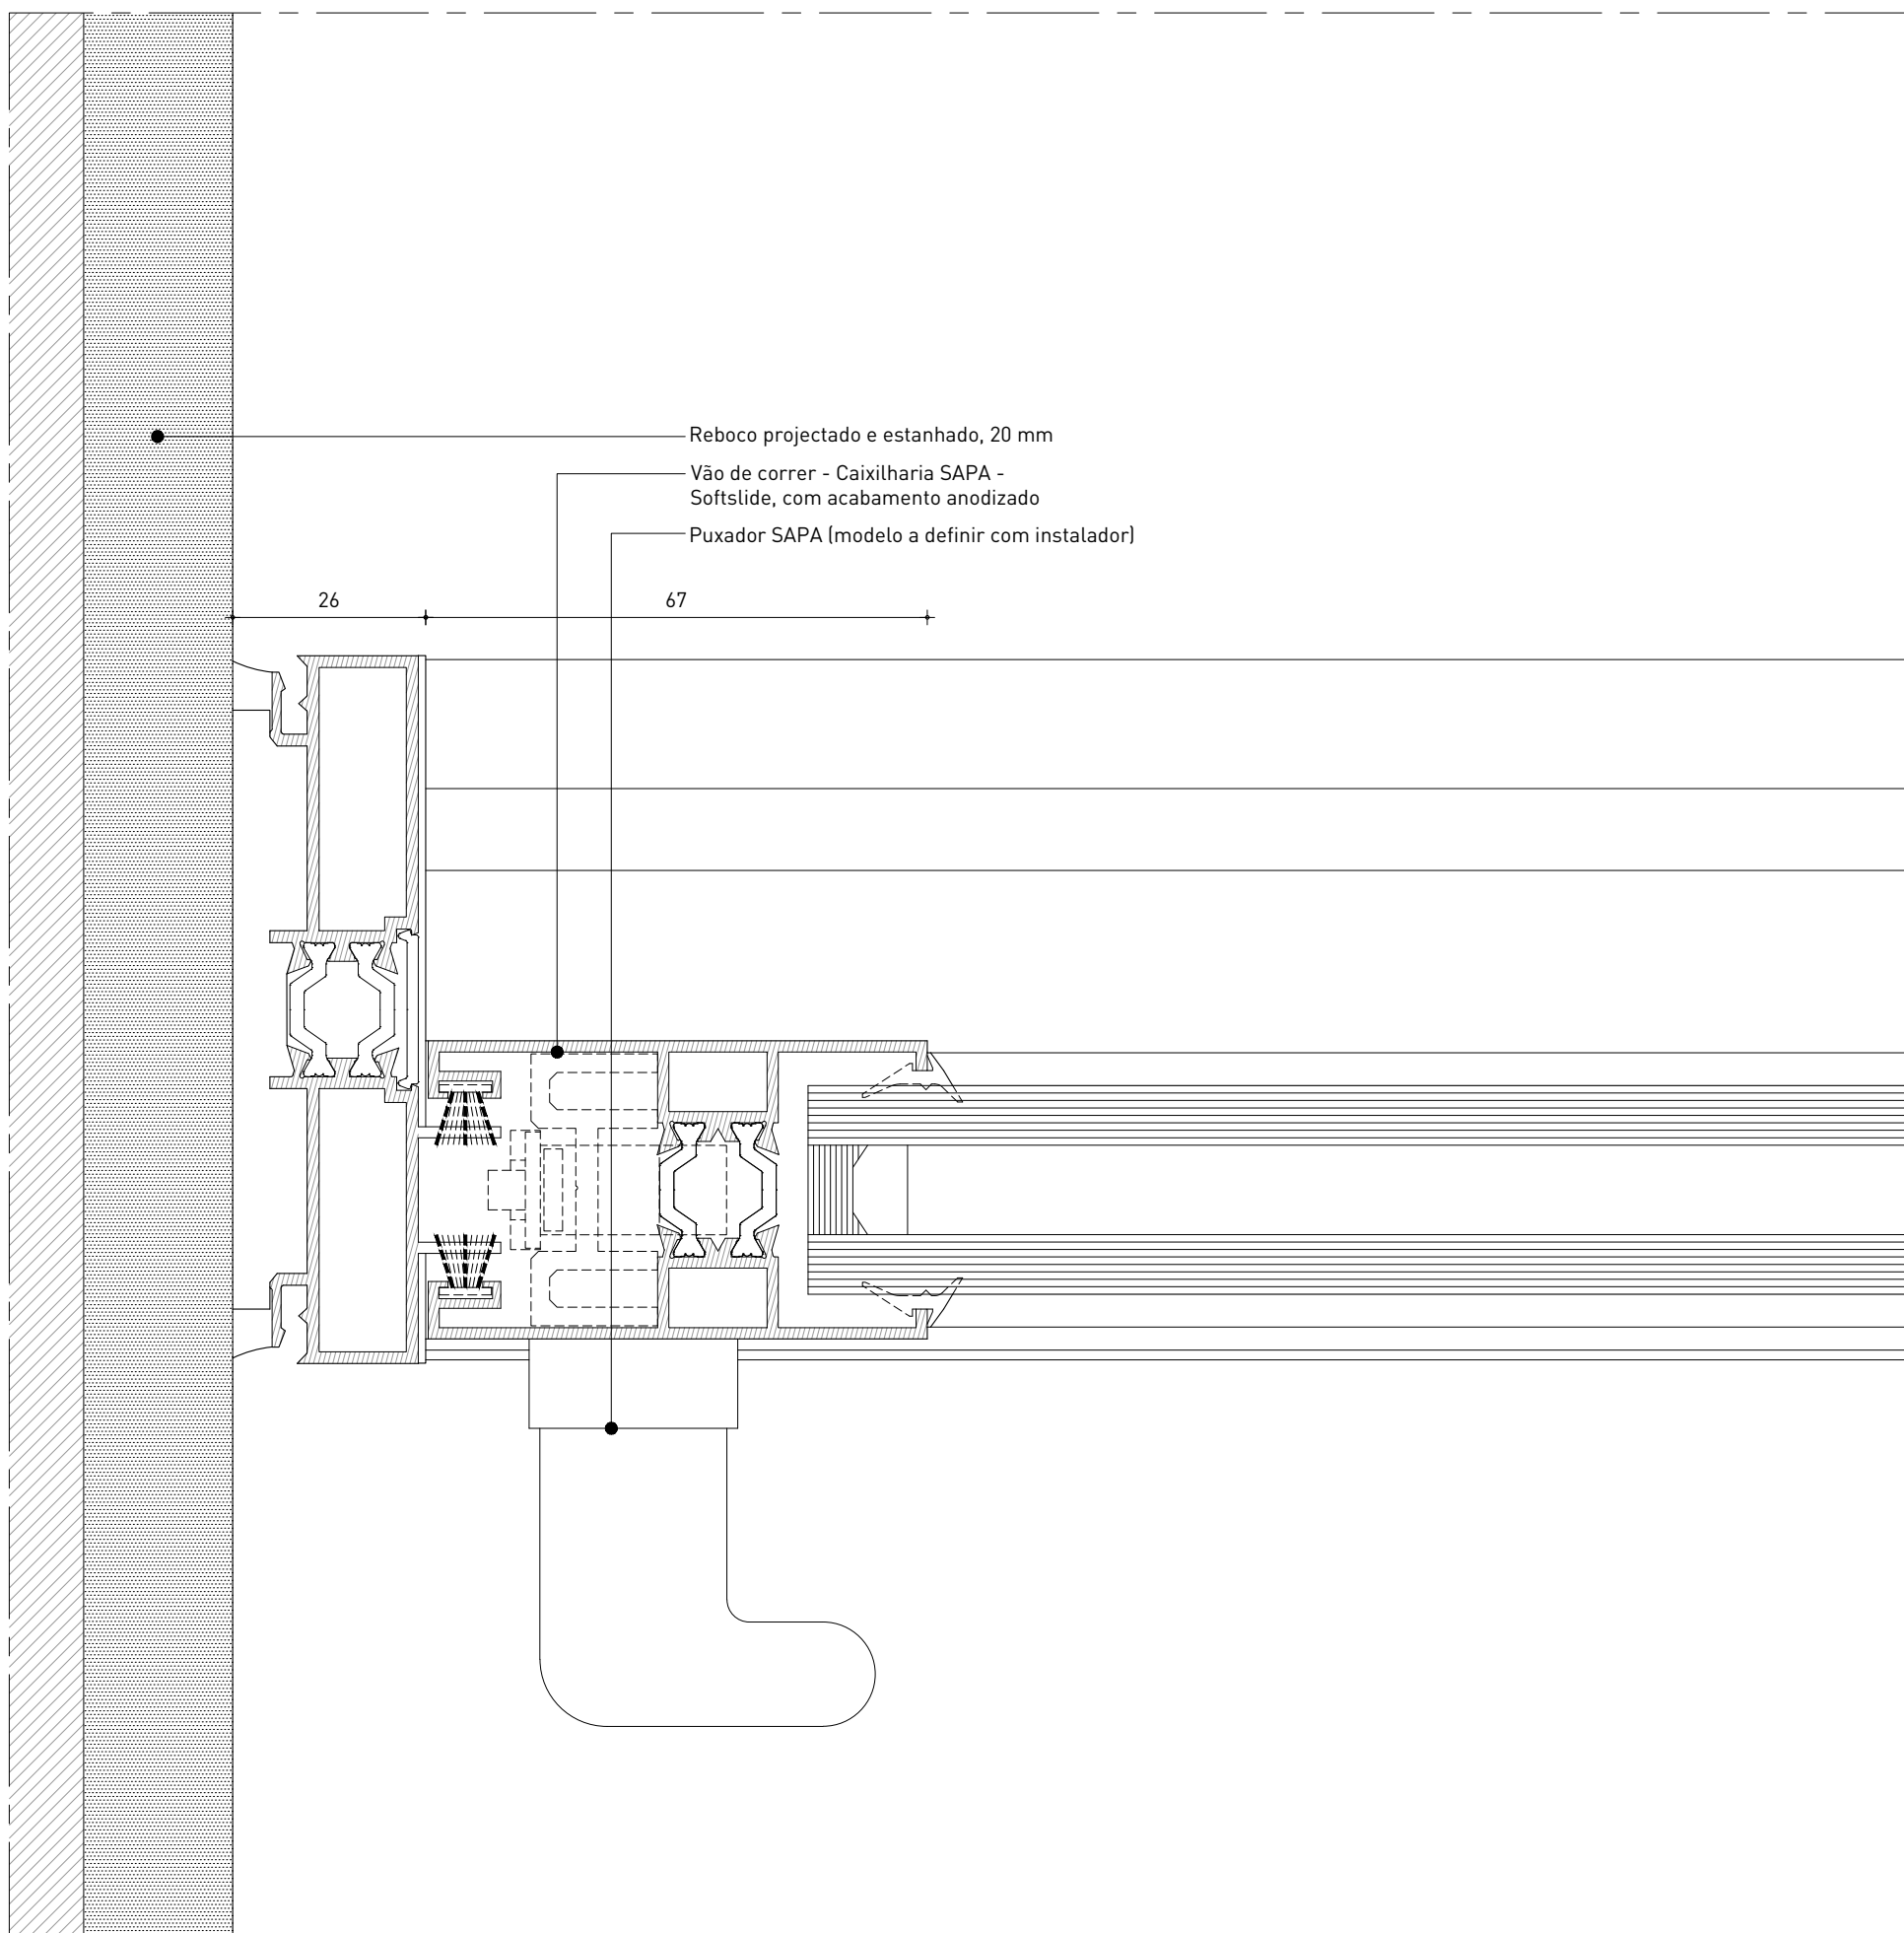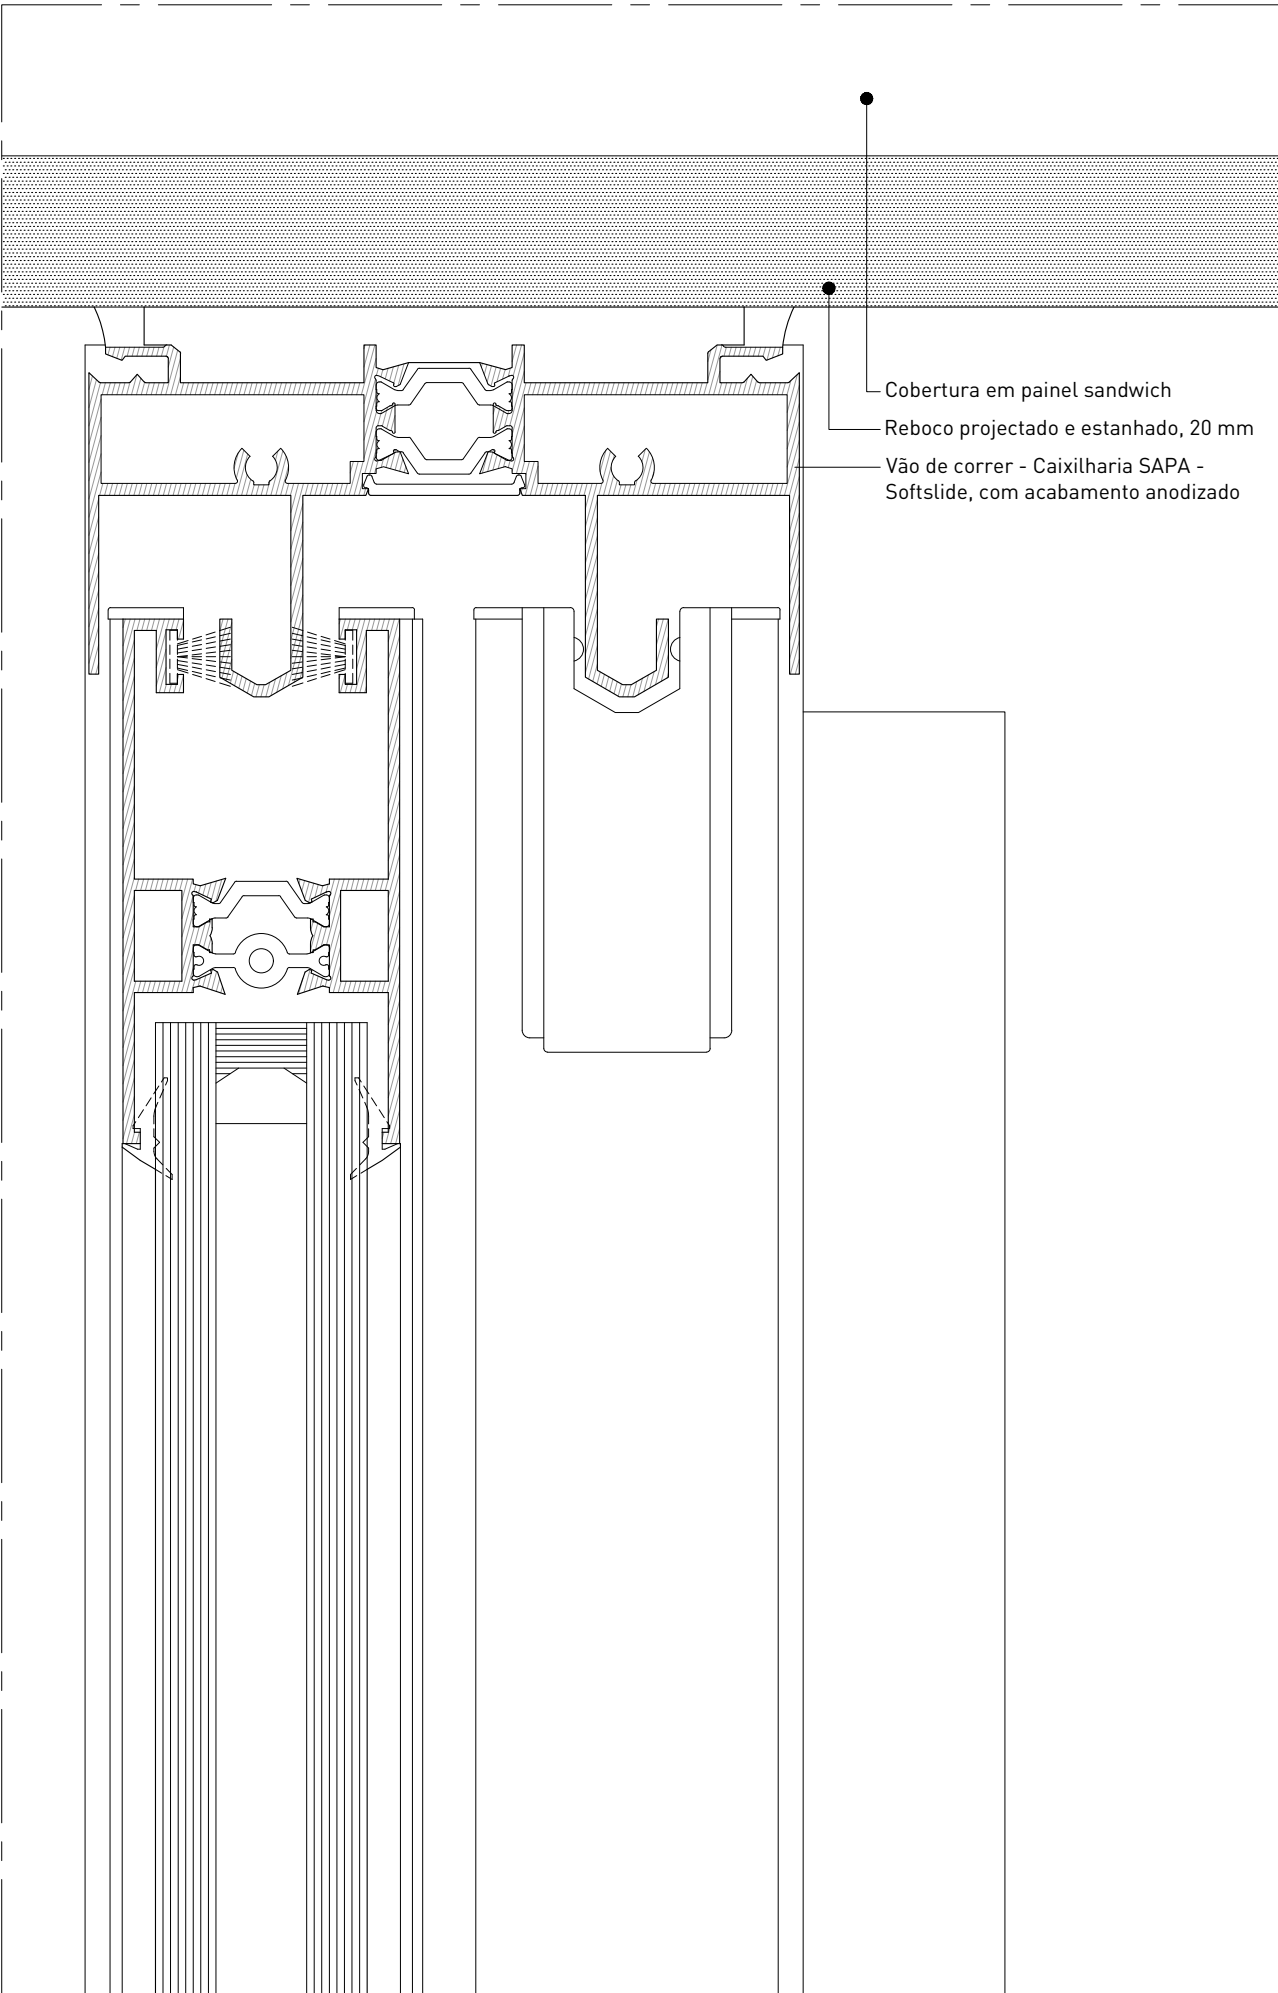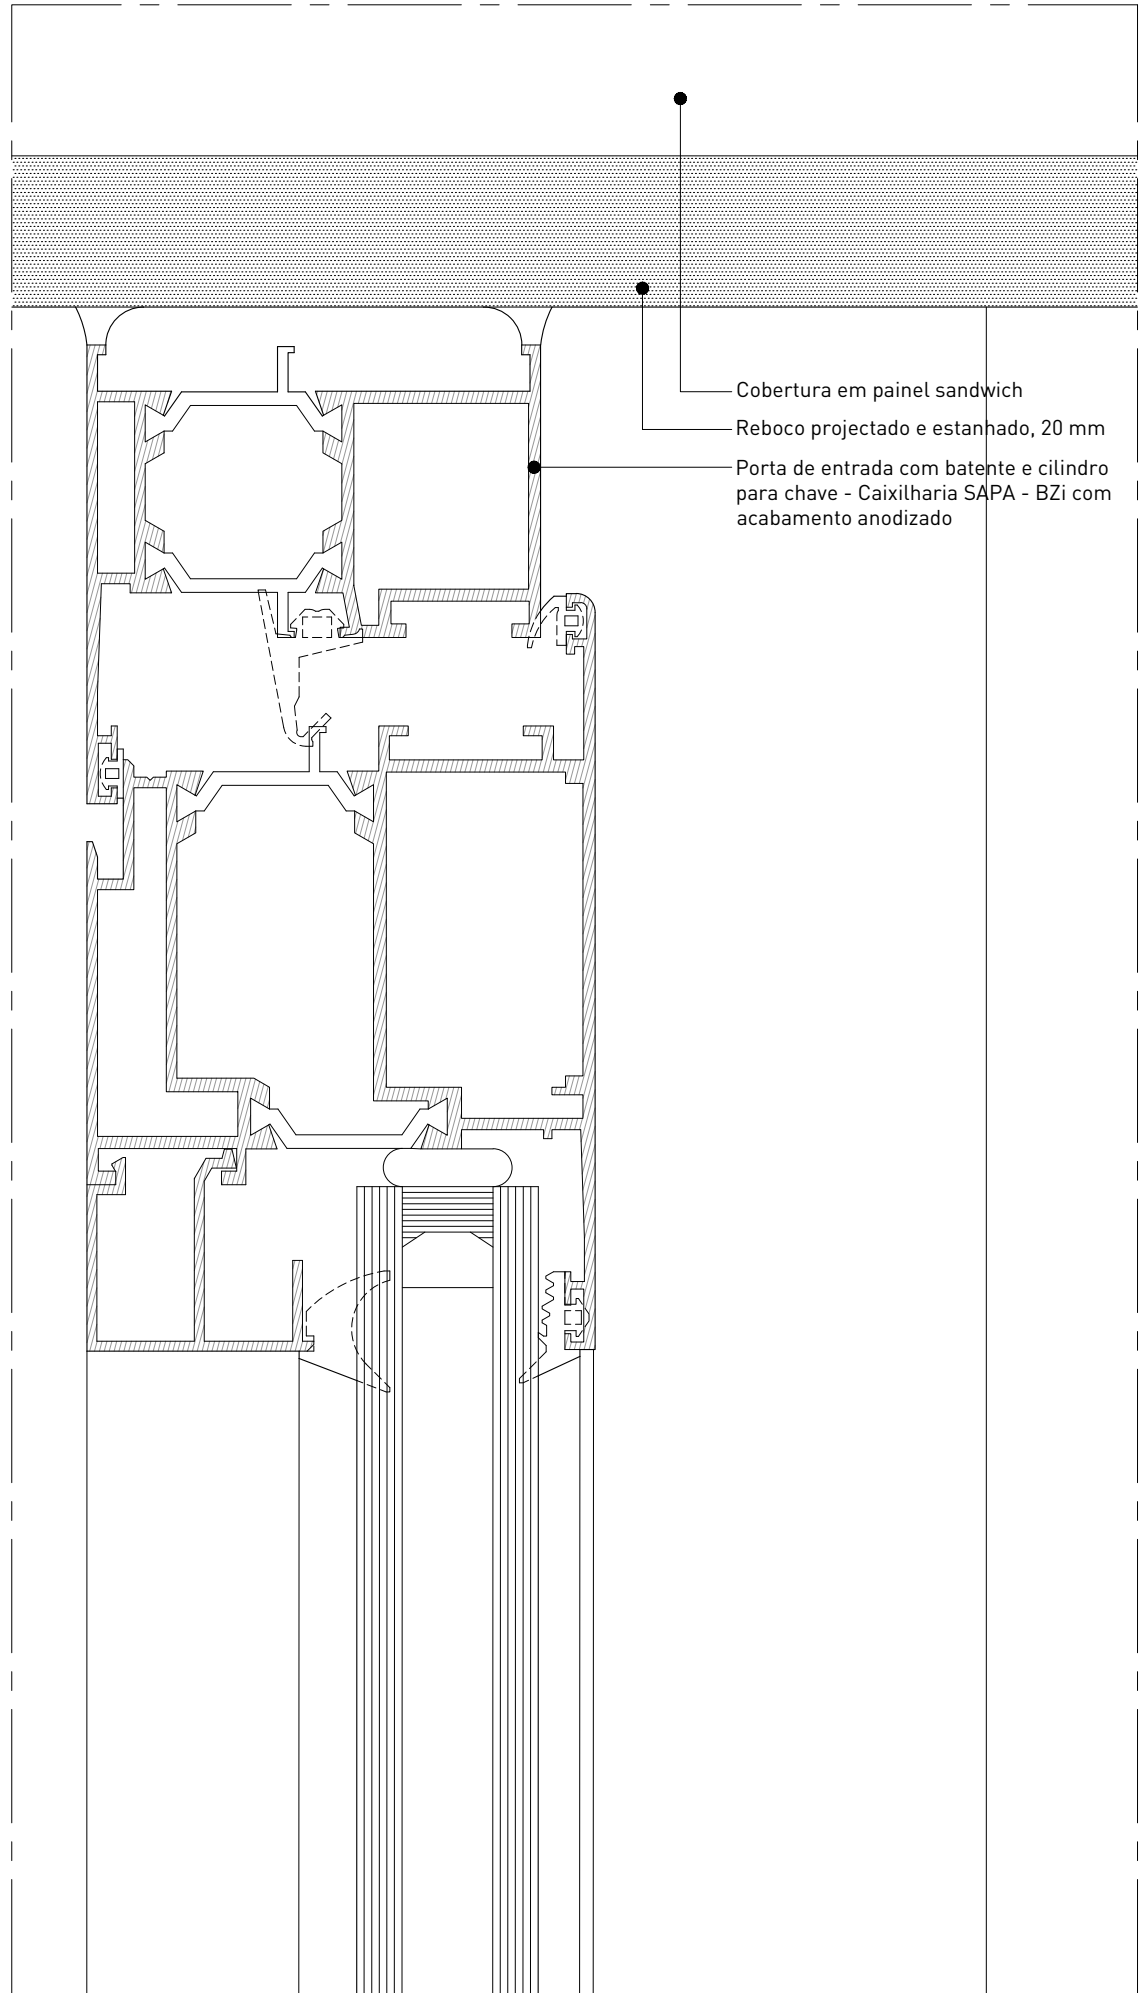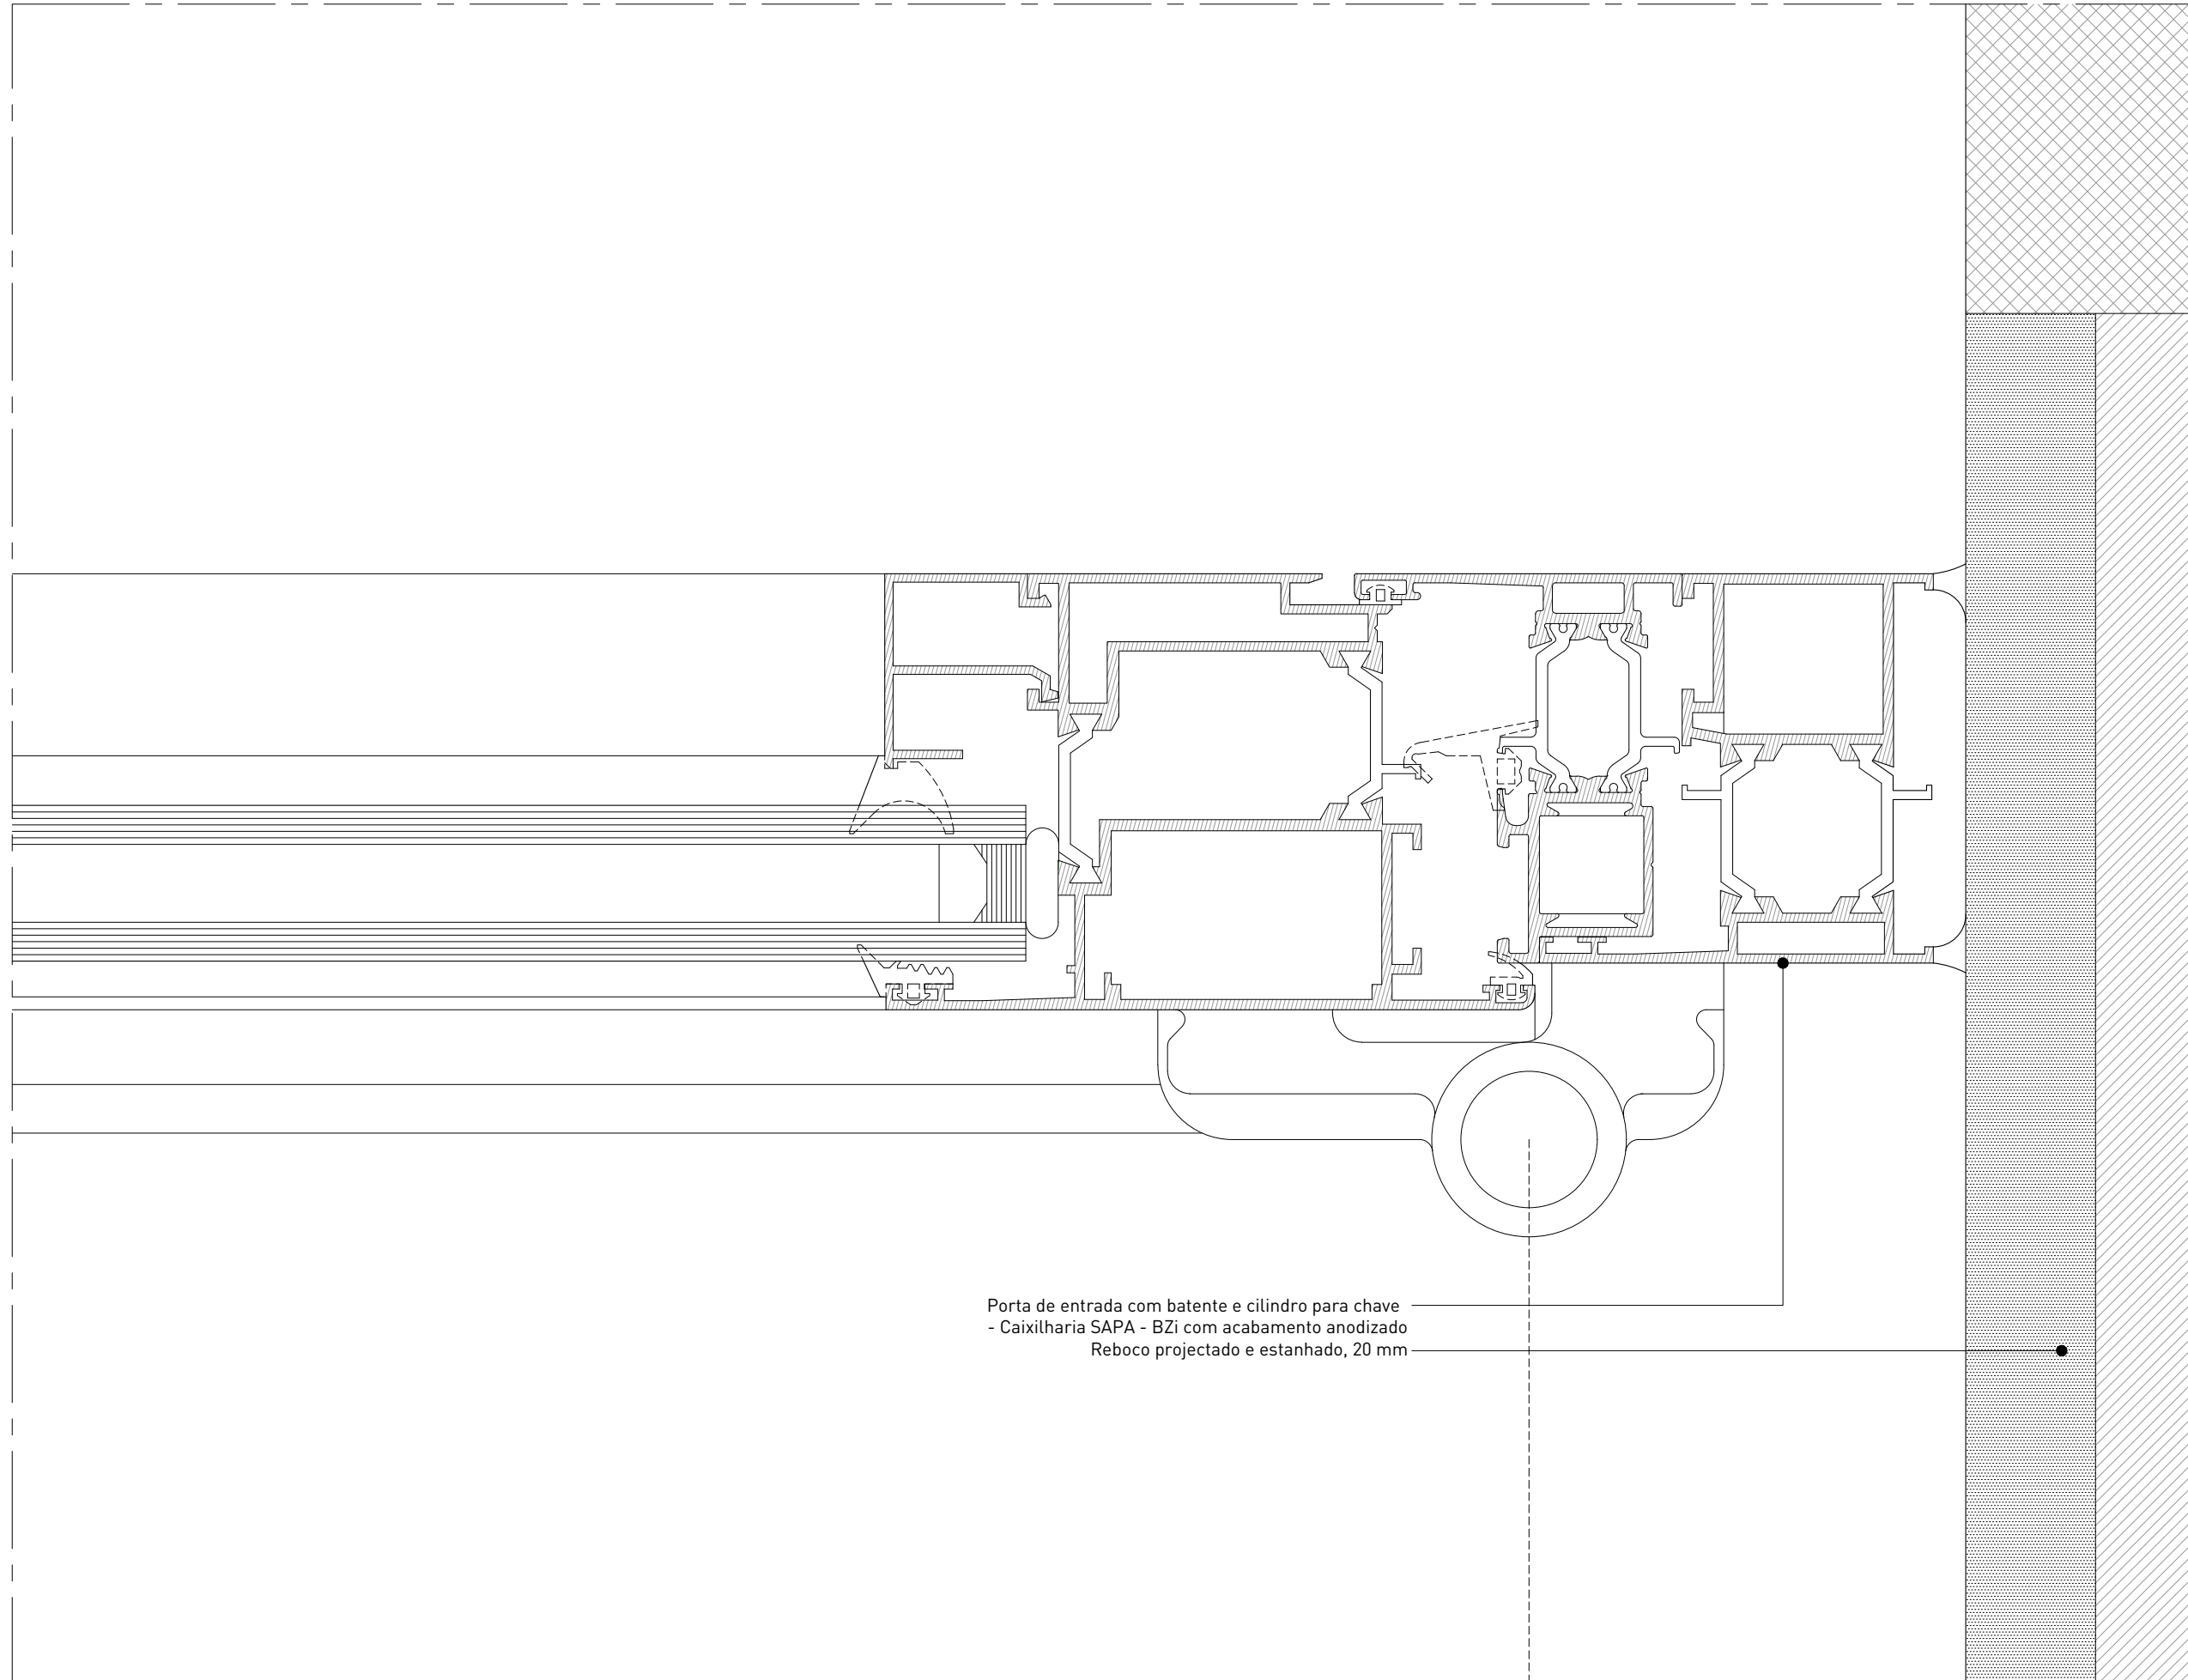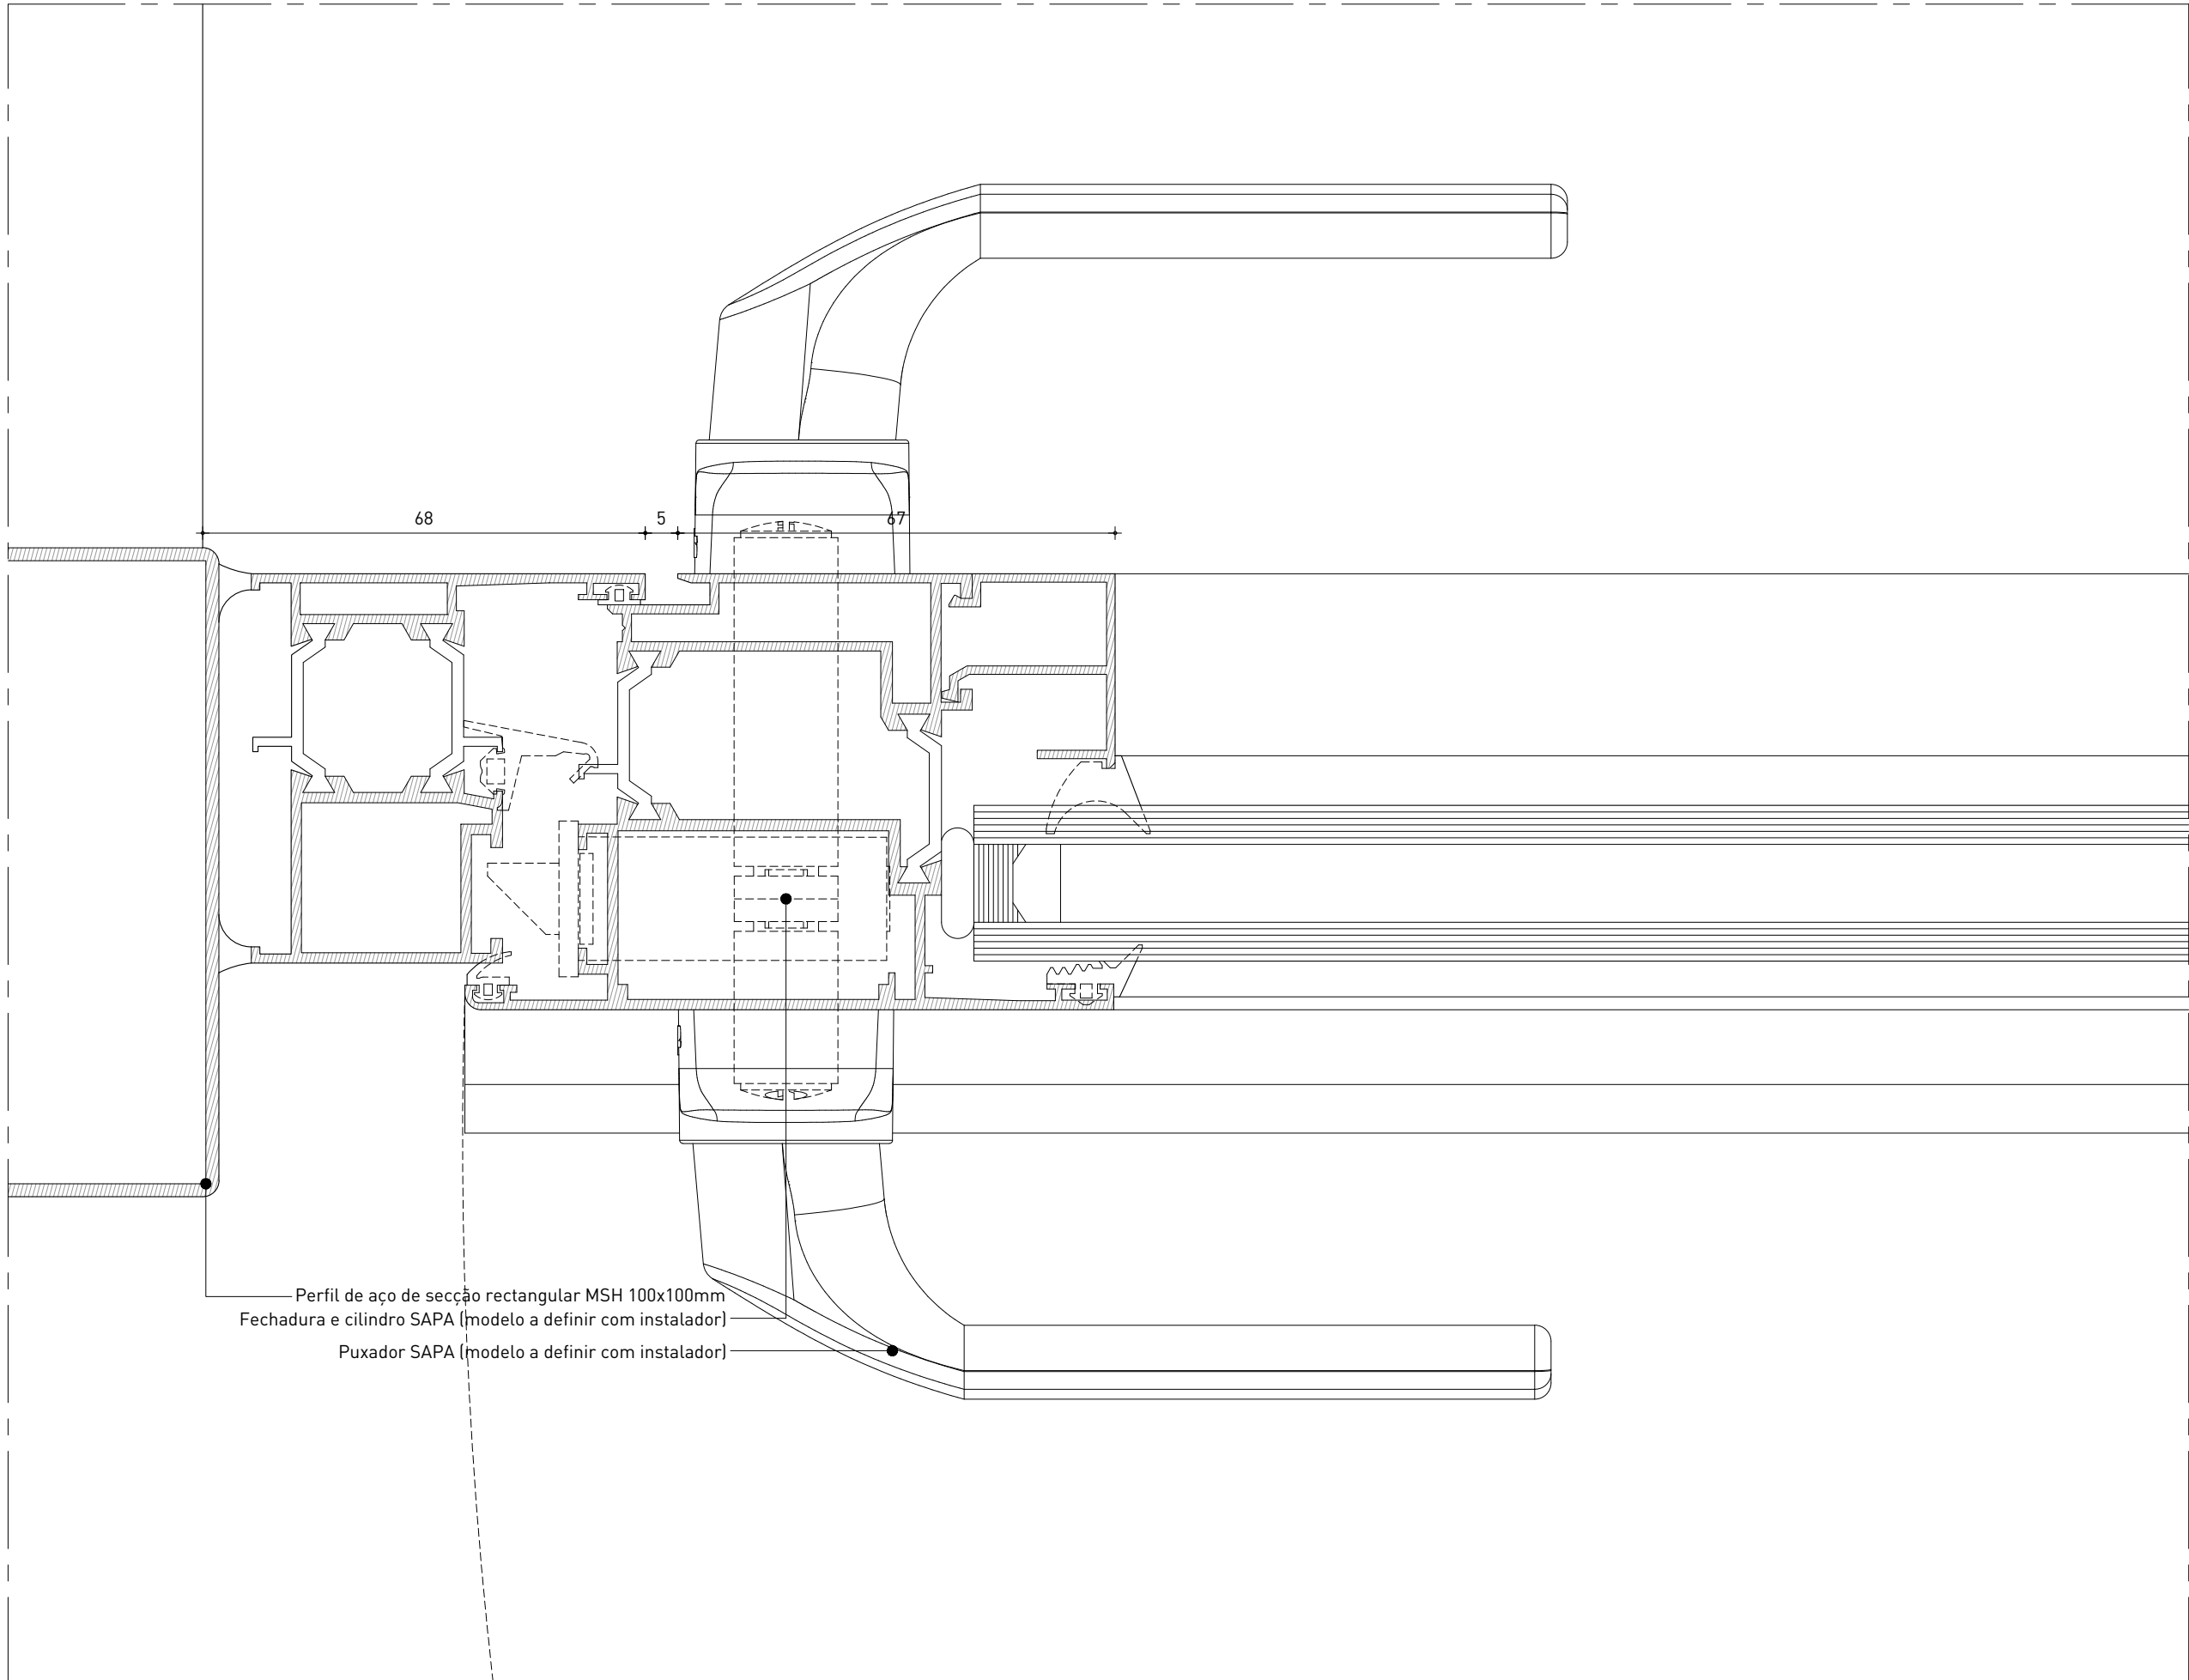

SETÚBAL

REQUERENTE
Paulo Machado
t: 965436237 | e: paulomachado.pt76@gmail.com
Marta Machado
t: 963111773 | e: marta.v.machado@gmail.com

ARQUITECTURA
VERUM Atelier
Rua dos Cordoeiros a Pedrouços 87C | 1400-072 Lisboa
t: +351 215 893 942 | e: info@verum-atelier.pt
Arqº Rui Jesus, Técnico Responsável

LEGENDA

LISTA DE DESENHOS

- ARQ.01.01 Planta de Implantação
ARQ.01.02 Planta do Piso 0 | Planta do Piso 1
ARQ.01.03 Planta de Cobertura
ARQ.01.04 Cortes
ARQ.01.05 Cortes
ARQ.01.06 Alçados
ARQ.01.07 Alçados
ARQ.01.08 Pormenor Construtivo
ARQ.01.09 Pormenor Construtivo

ARQ.02.01 Plantas de Electricidades Piso 0 | Piso 1
ARQ.02.02 Plantas de Iluminação Piso 0 | Piso 1
ARQ.02.03 Planta de Revestimentos Piso 0 | Piso 1
ARQ.02.04 Mapa de Acabamentos
ARQ.02.05 Planta de Tetos; Planta de Rodapés/Lambris

- ARQ.03.01 Cozinha - Desenhos Gerais
ARQ.03.02 Cozinha - Desenhos Gerais | Pormenores
ARQ.03.03 Núcleos Húmidos - I.S.01 | I.S.02
ARQ.03.04 Núcleos Húmidos - I.S. Suite
ARQ.03.05 Lavandaria - Desenhos Gerais | Pormenores

- ARQ.04.01 Mapa de Vãos Interiores
ARQ.04.02 Pormenores Vãos Interiores
ARQ.04.03 Pormenores Vãos Interiores
ARQ.04.04 Mapa de Vãos Exteriores
ARQ.04.05 Mapa de Vãos Exteriores
ARQ.04.06 Mapa de Vãos Exteriores
ARQ.04.07 Pormenores Vãos Exteriores
ARQ.04.08 Pormenores Vãos Exteriores
ARQ.04.09 Pormenores Vãos Exteriores
ARQ.04.10 Pormenores Vãos Exteriores
ARQ.04.11 Pormenores Vãos Exteriores
ARQ.04.12 Pormenores Vãos Exteriores
ARQ.04.13 Pormenores Vãos Exteriores
ARQ.04.14 Pormenores Vãos Exteriores
ARQ.04.15 Pormenores Vãos Exteriores
ARQ.04.16 Pormenores Vãos Exteriores
ARQ.04.17 Pormenores Vãos Exteriores
ARQ.04.18 Carpintarias
ARQ.04.19 Carpintarias
ARQ.04.20 Carpintarias
ARQ.04.21 Escada e Guarda - Desenhos Gerais
ARQ.04.22 Escada e Guarda - Pormenores
ARQ.04.23 Serralharias - Portão de Entrada | Caixa do Corredor
ARQ.04.24 Serralharias - Guarda Varanda

- ARQ.05.01 Garagem - Desenhos Gerais
ARQ.05.02 Piscina - Desenhos Gerais | Pormenores

CASALINFAMILIAR - SETÚBAL

FASE PROJECTO DE EXECUÇÃO

ESCALA





DATA OUTUBRO 2024

VÃOS EXTERIORES
PORMENORES
VeC

ARQ.04.1

FICHEIRO 117-PEXE-MACHADO-VAOS EXT.PORMENOR

VERUM

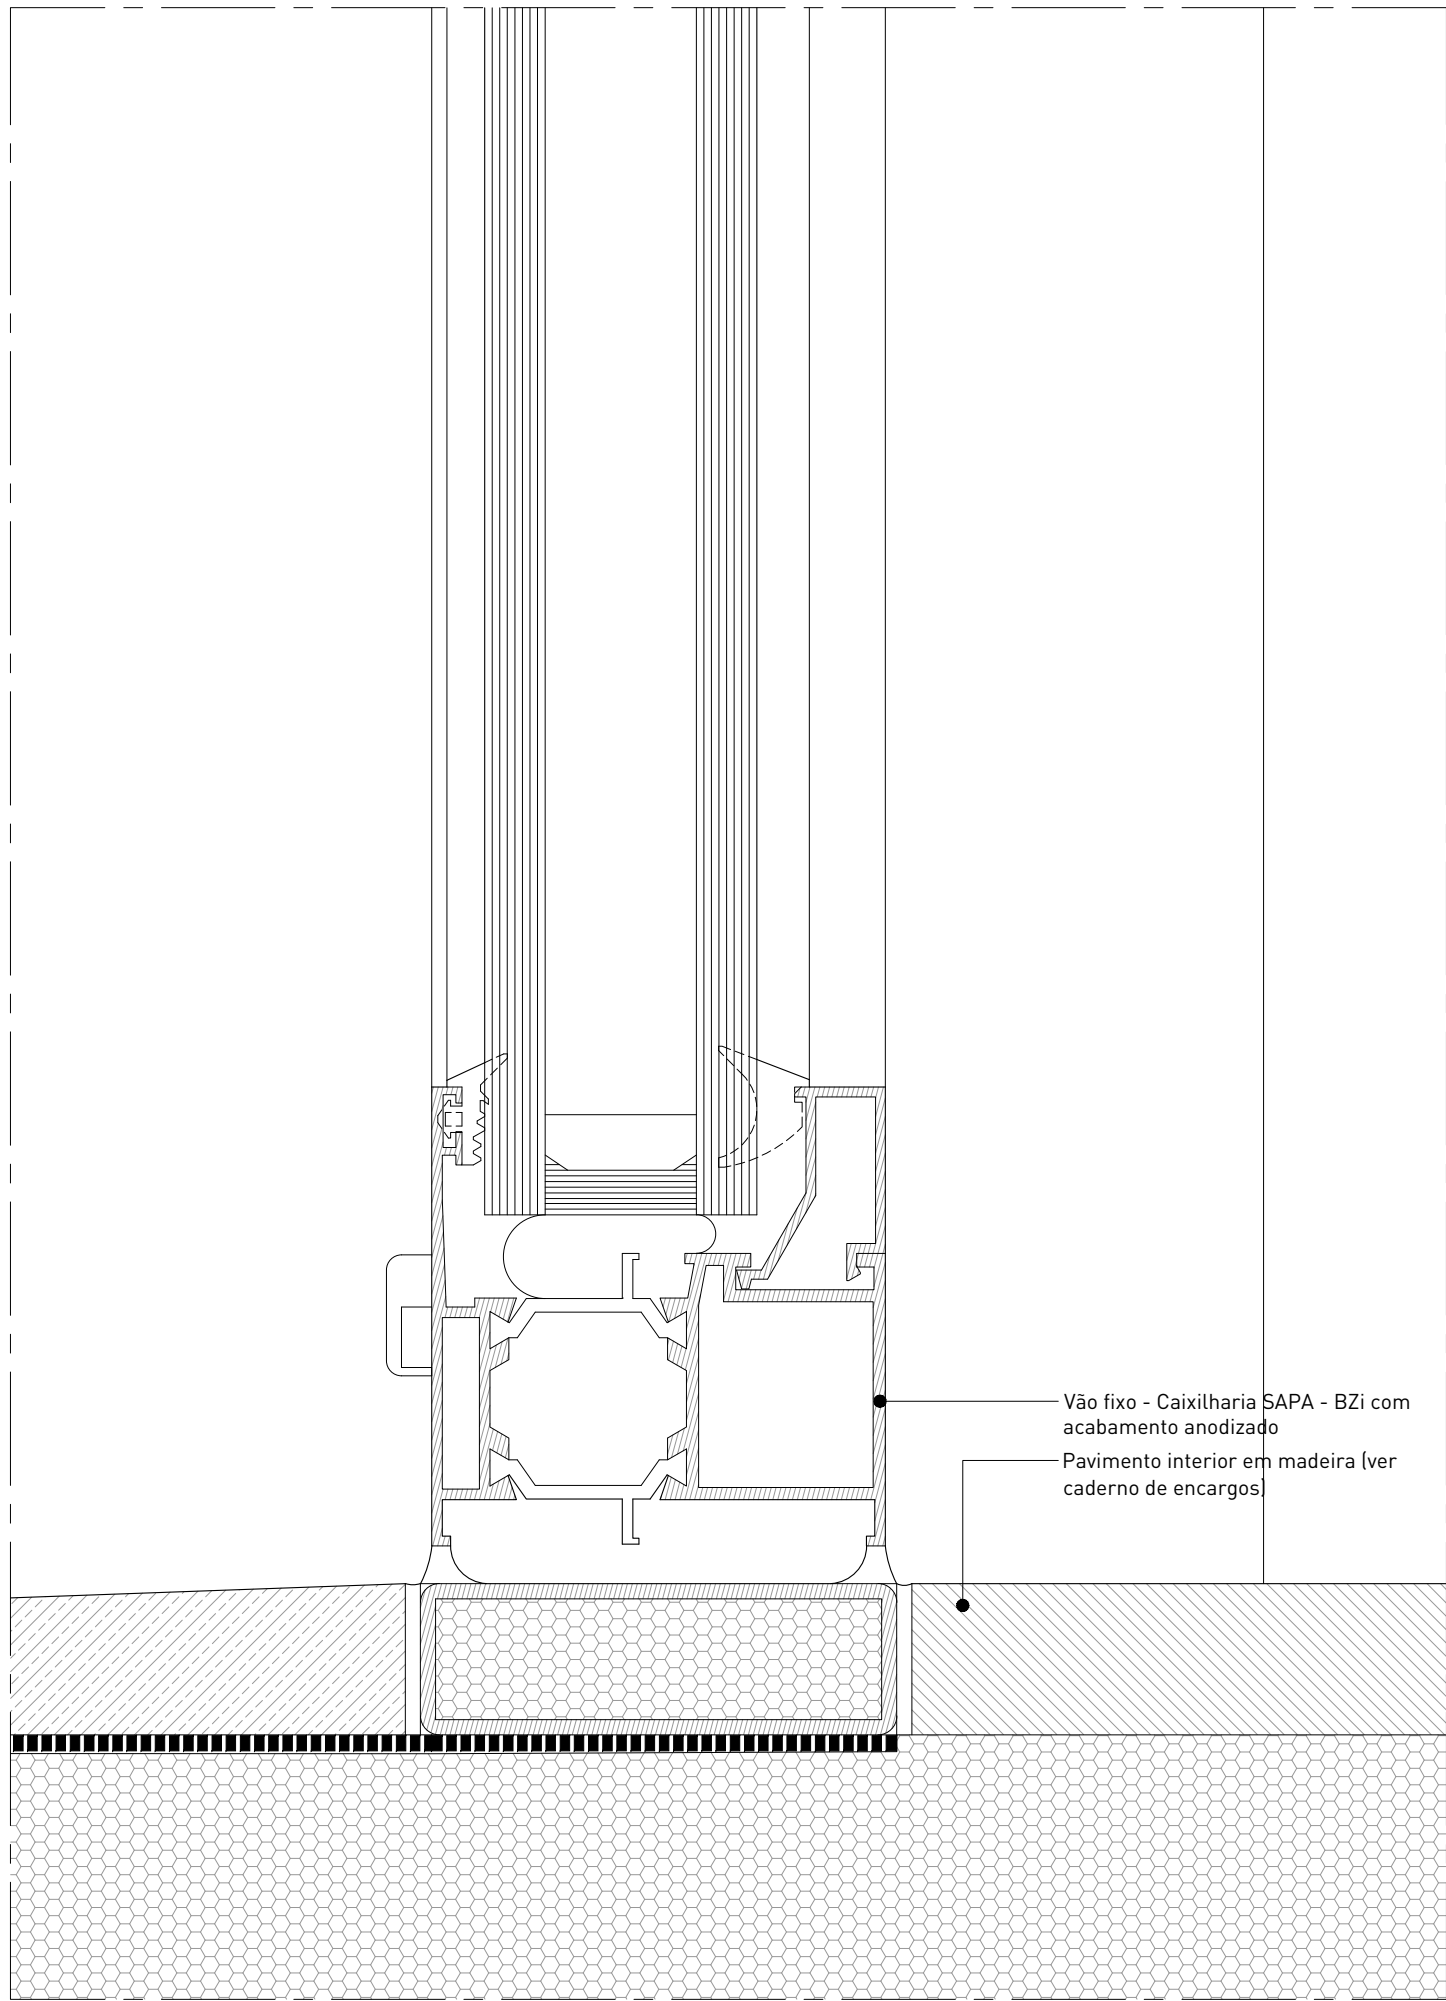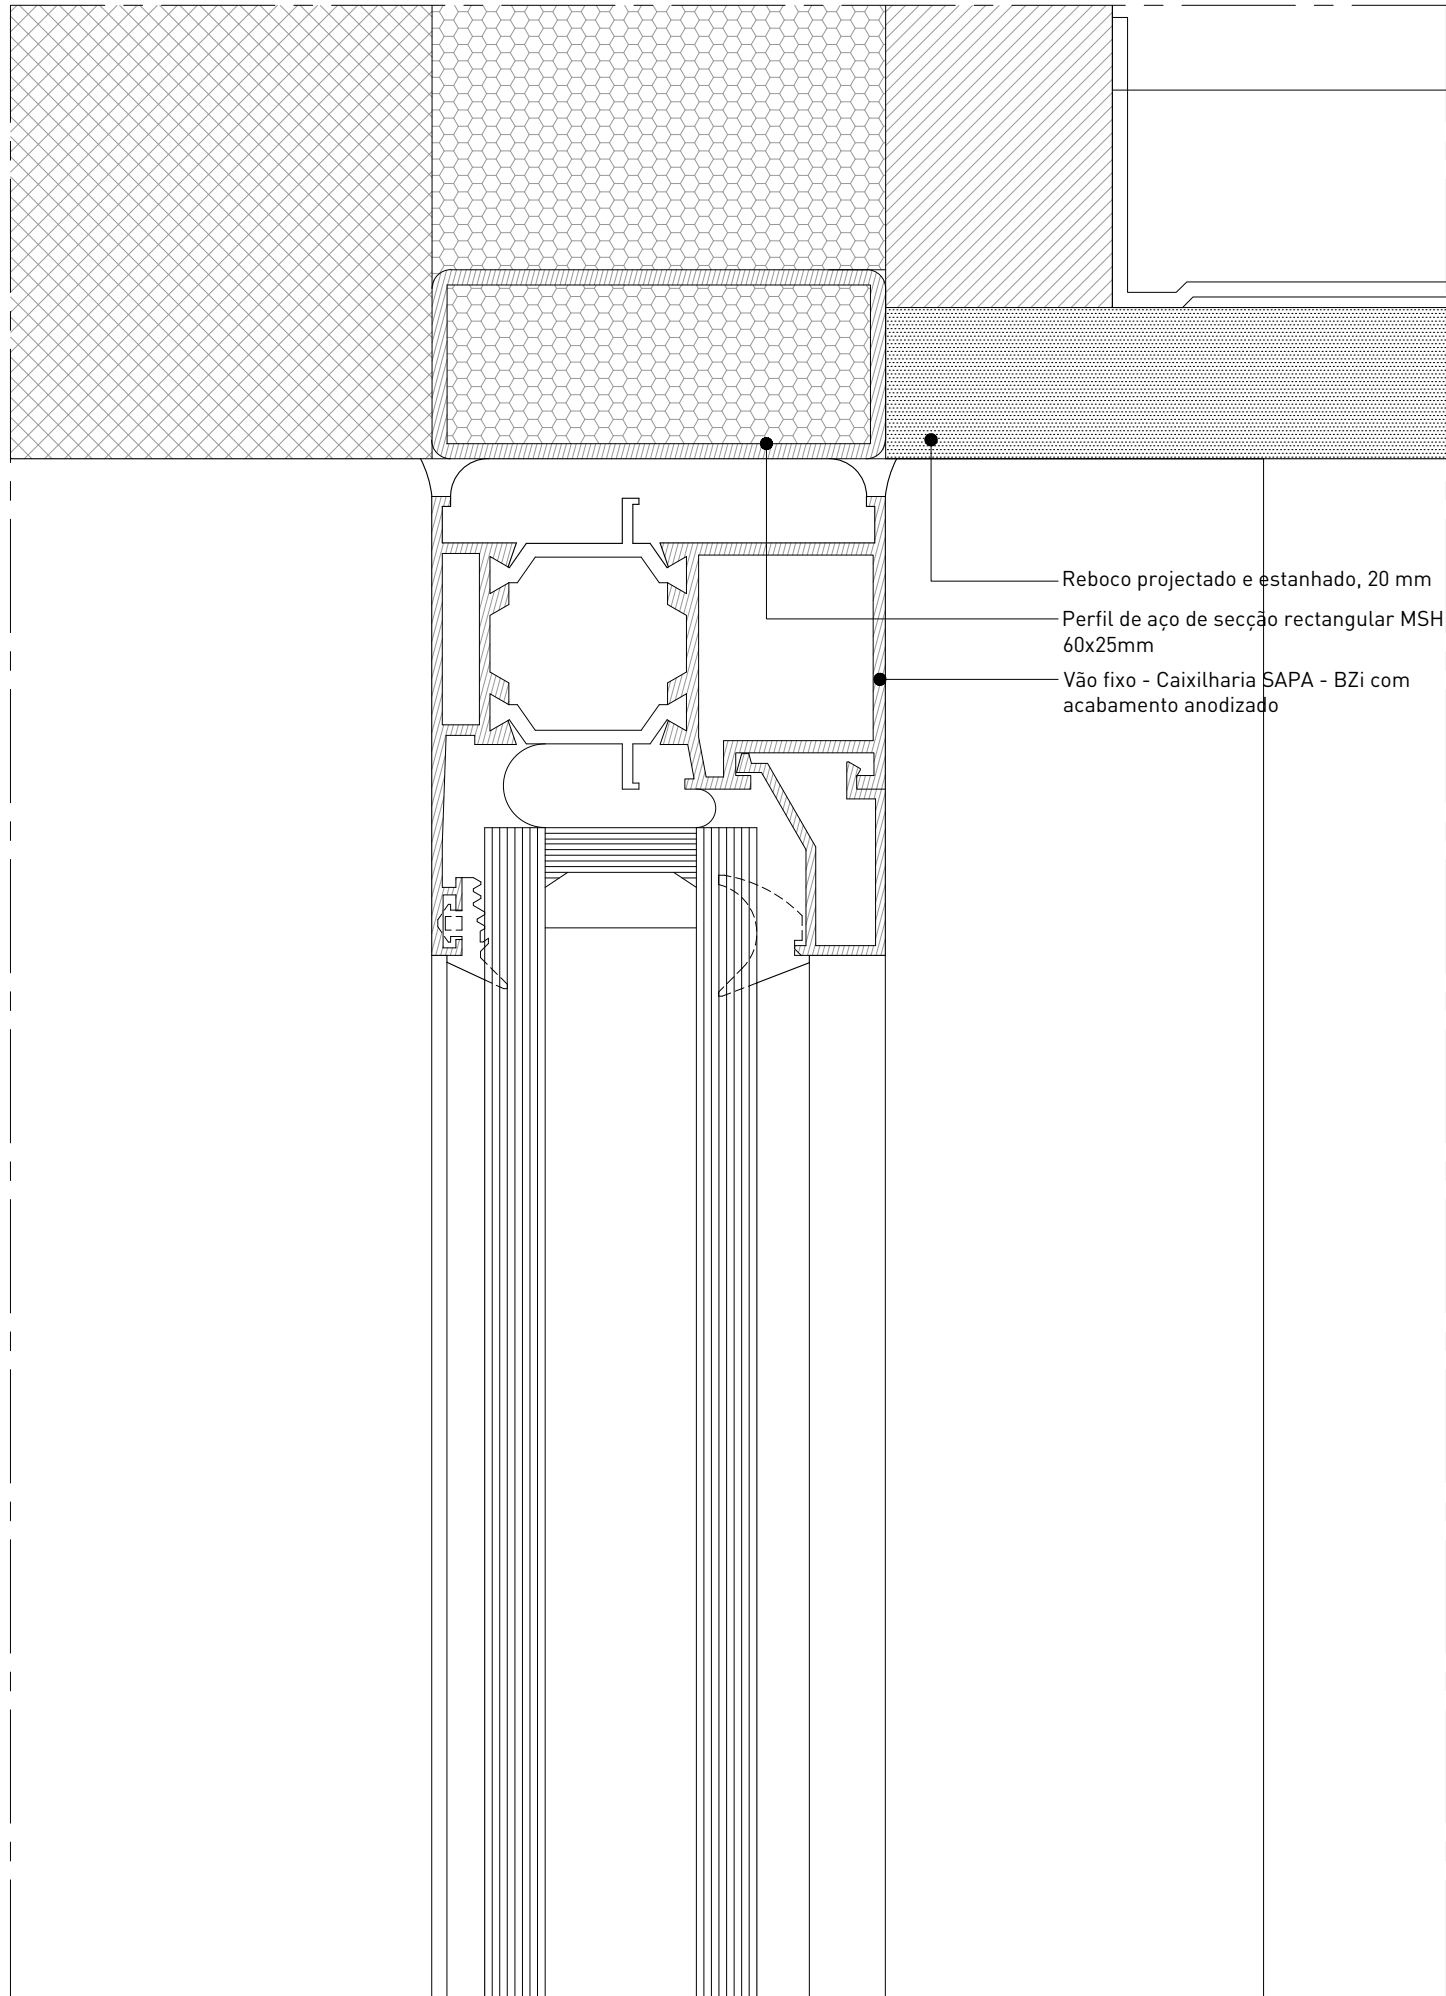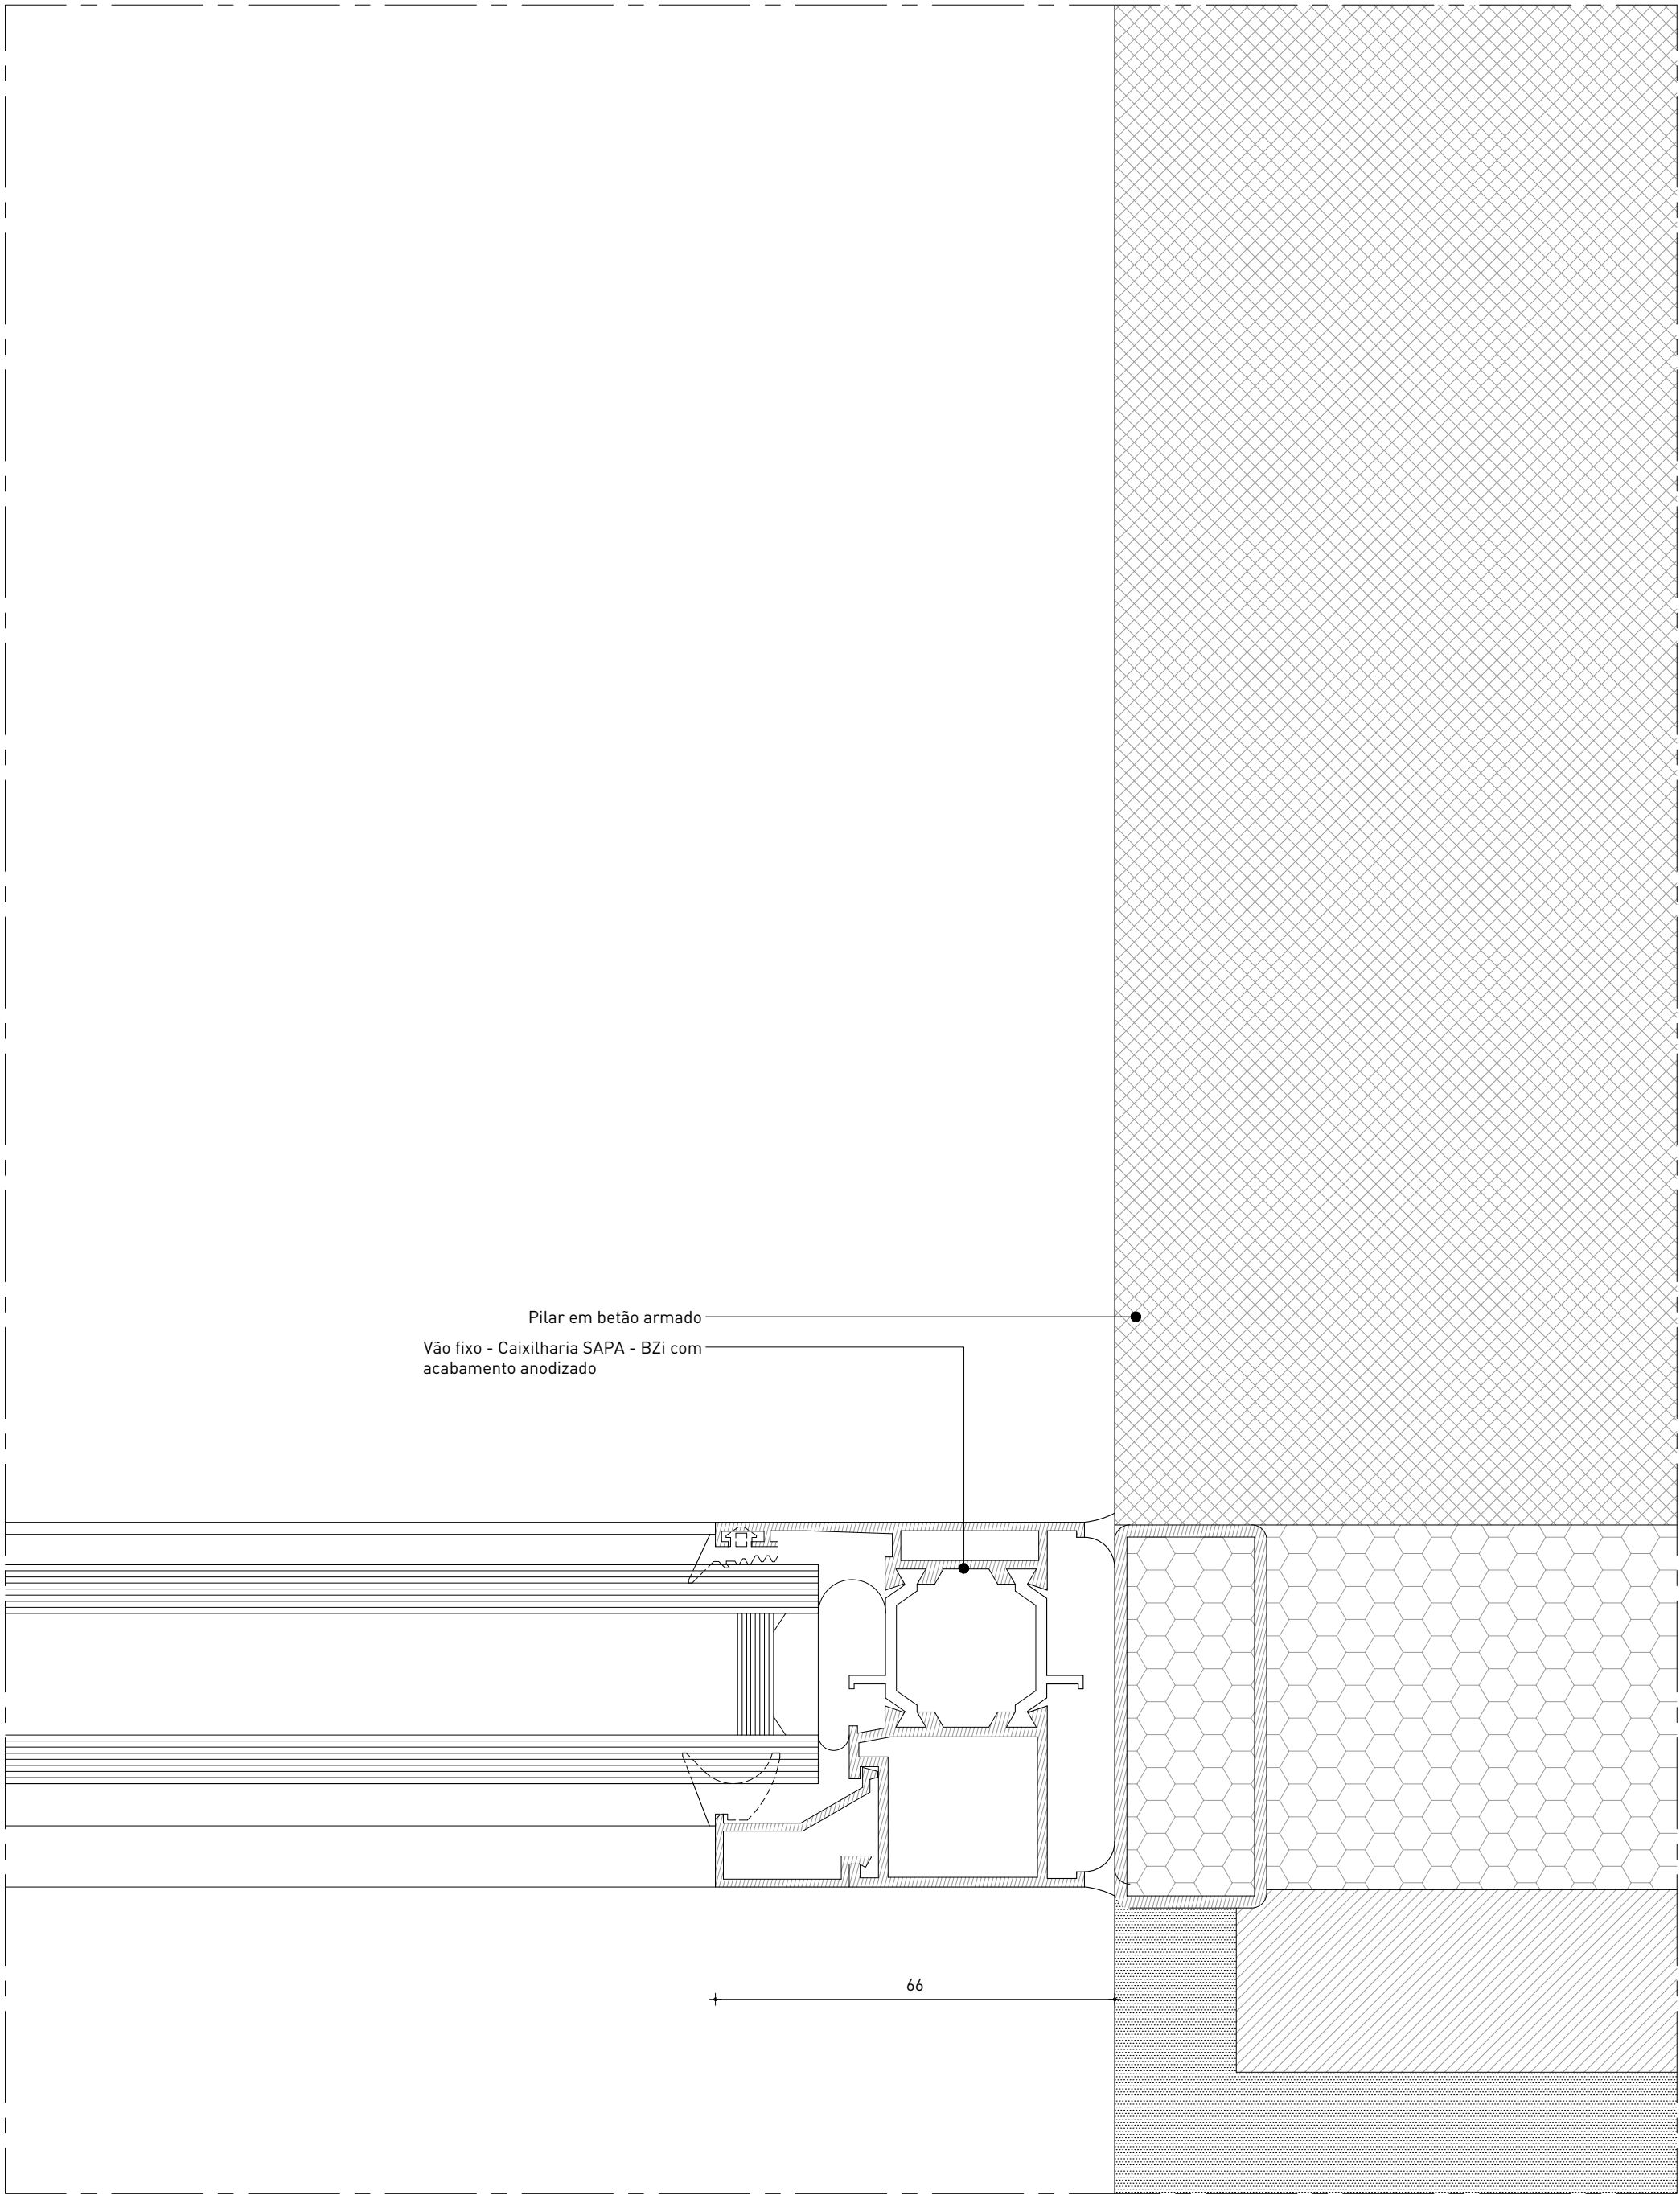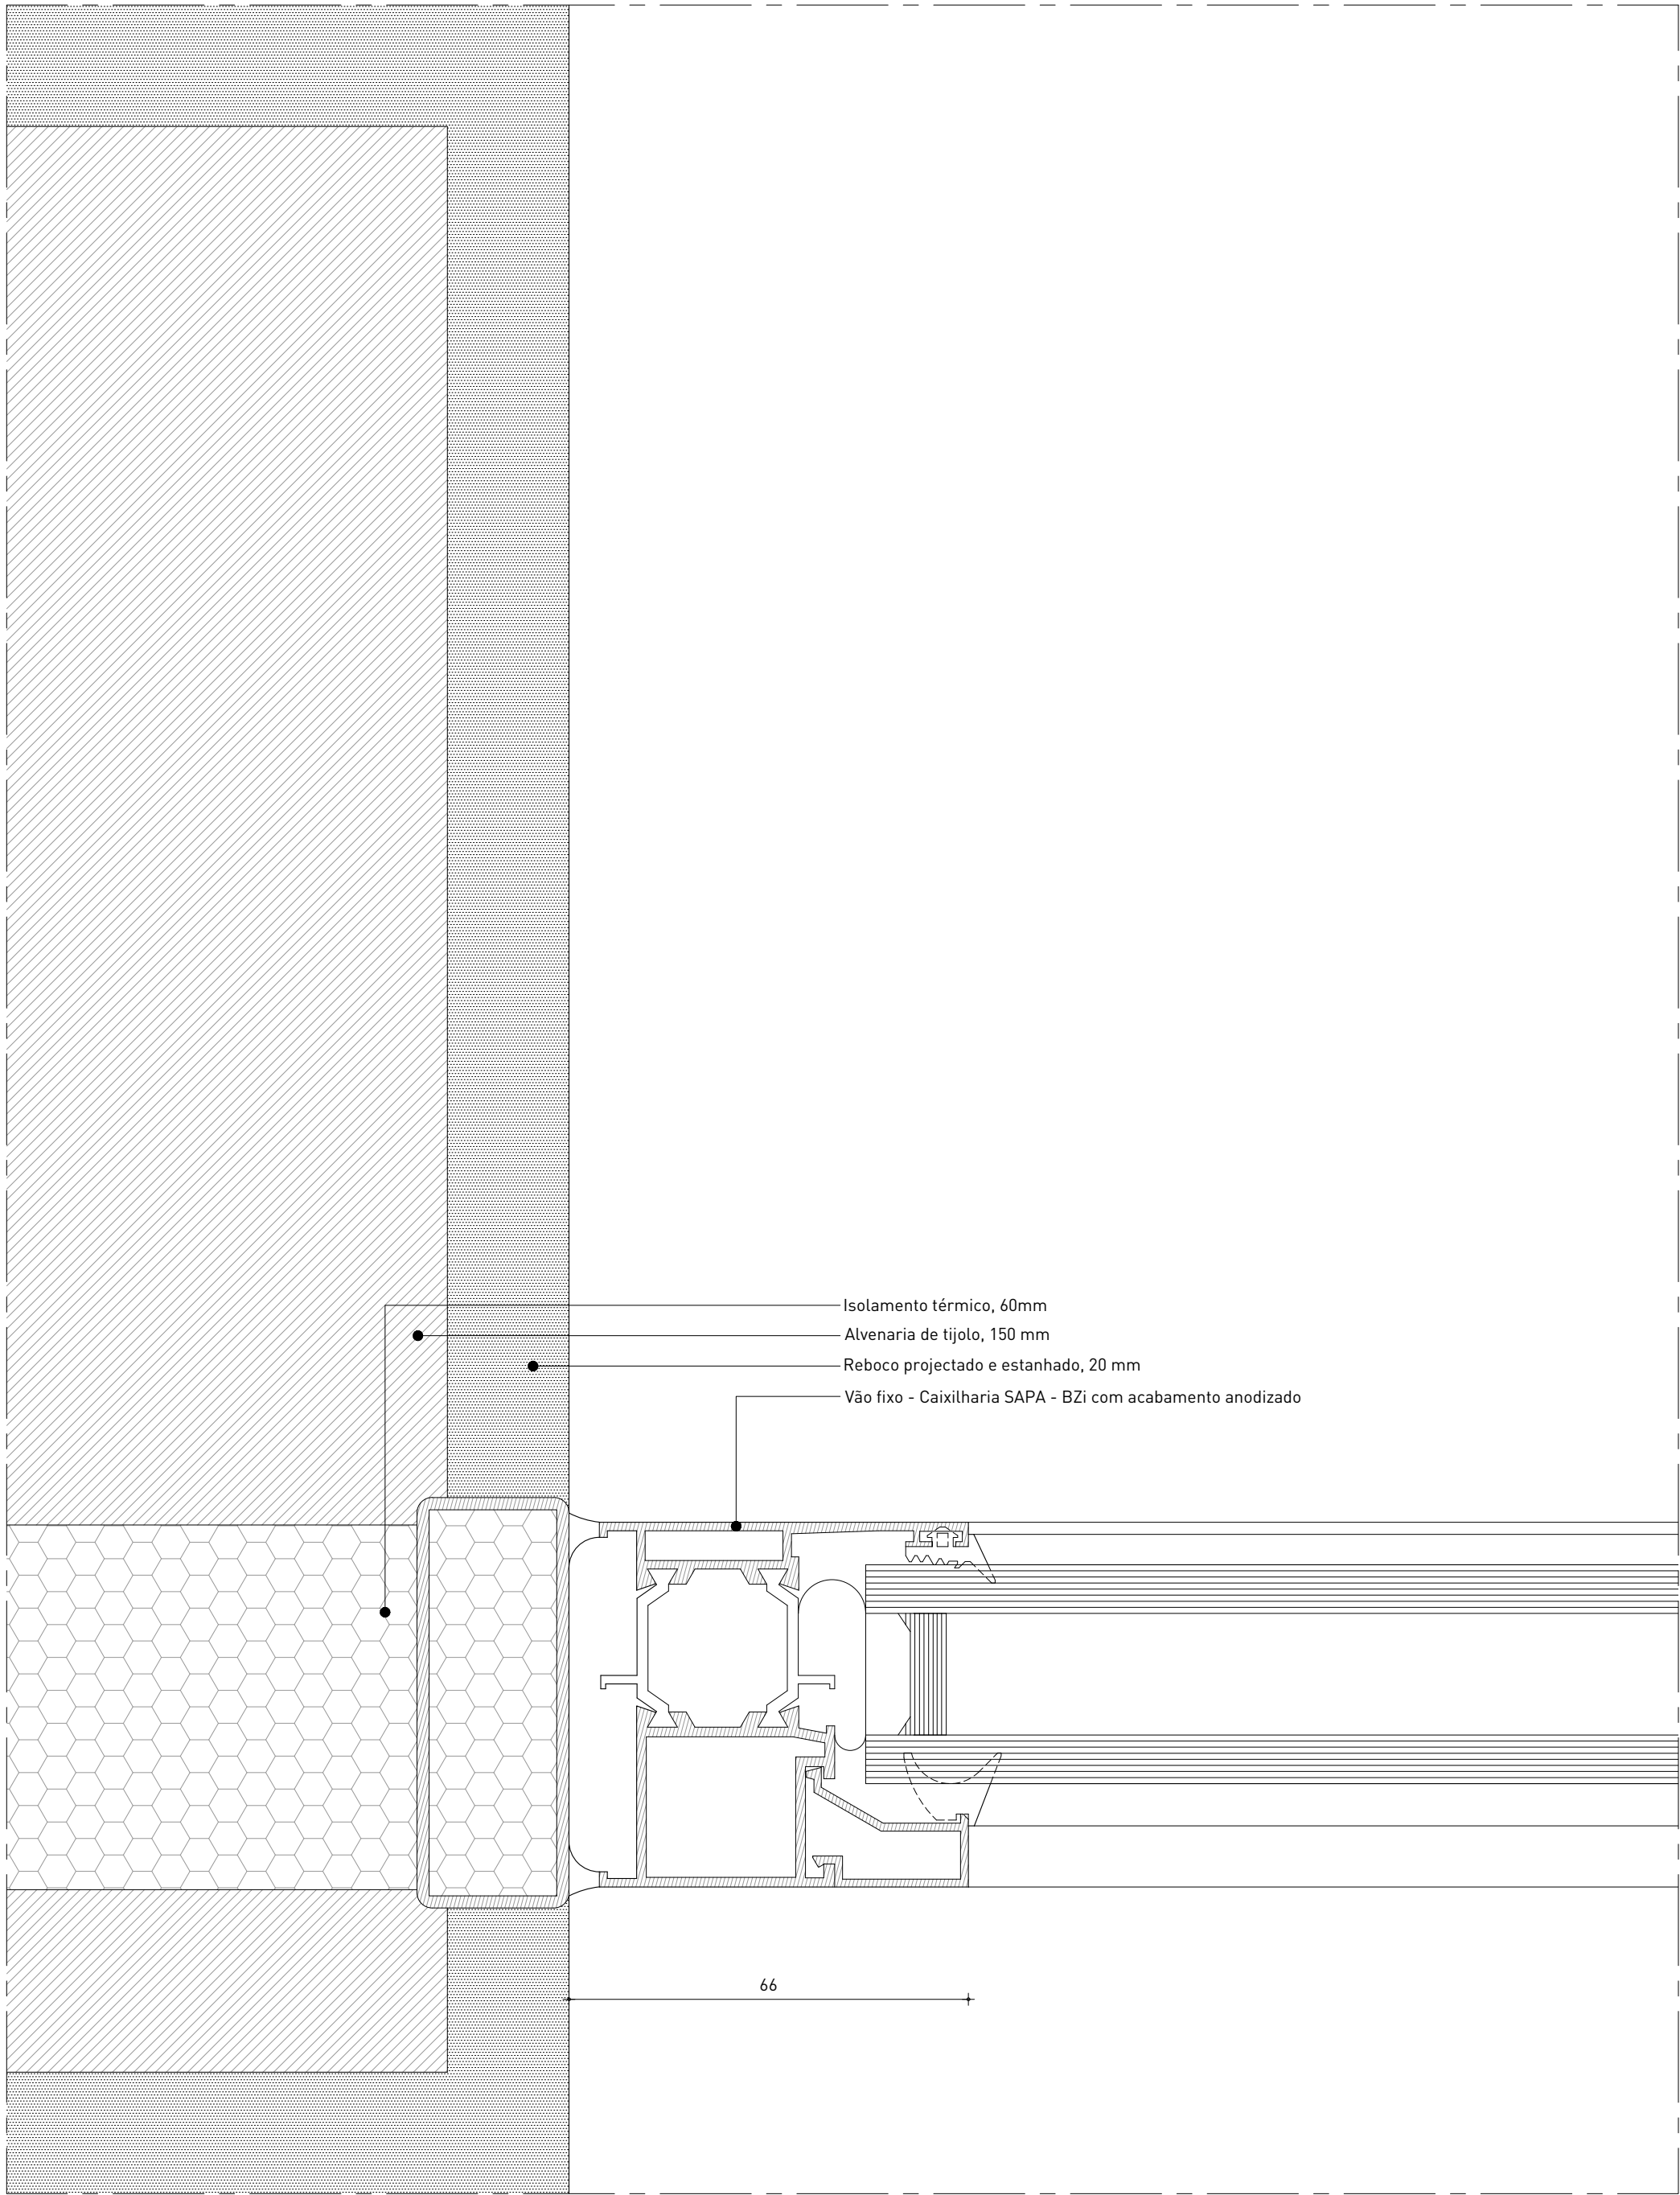

REQUERENTE
Paulo Machado
t: 945434237 | e: paulomachado.pt74@gmail.com
Marta Machado
t: 943111775 | e: marta.v.machado@gmail.com

ARQUITECTURA
VERUM Atelier
Rua dos Cardeiros a Pedrouços 87C | 1400-072 Lisboa
t: +351 215 893 942 | e: info@verum-atelier.pt
Arqº Rui Jesus, Técnica Responsável

LEGENDA

LISTA DE DESENHOS

- ARQ.01.01 Planta de Implantação
ARQ.01.02 Planta do Piso 0 | Planta do Piso 1
ARQ.01.03 Planta de Cobertura
ARQ.01.04 Cortes
ARQ.01.05 Cortes
ARQ.01.06 Alçados
ARQ.01.07 Alçados
ARQ.01.08 Pormenor Construtivo
ARQ.01.09 Pormenor Construtivo












- ARQ.02.01 Plantas de Electricidades Piso 0 | Piso 1
ARQ.02.02 Plantas de Iluminação Piso 0 | Piso 1
ARQ.02.03 Planta de Revestimentos Piso 0 | Piso 1
ARQ.02.04 Mapa de Acabamentos
ARQ.02.05 Planta de Tetos; Planta de Rodapés/Lambris












- ARQ.03.01 Cozinha - Desenhos Gerais
ARQ.03.02 Cozinha - Desenhos Gerais | Pormenores
ARQ.03.03 Núcleos Húmidos - I.S.01 | I.S.02
ARQ.03.04 Núcleos Húmidos - I.S. Sulte
ARQ.03.05 Lavandaria - Desenhos Gerais | Pormenores

- ARQ.04.01 Mapa de Vãos Interiores
ARQ.04.02 Pormenores Vãos Interiores
ARQ.04.03 Pormenores Vãos Interiores
ARQ.04.04 Mapa de Vãos Exteriores
ARQ.04.05 Mapa de Vãos Exteriores
ARQ.04.06 Mapa de Vãos Exteriores
ARQ.04.07 Pormenores Vãos Exteriores
ARQ.04.08 Pormenores Vãos Exteriores
ARQ.04.09 Pormenores Vãos Exteriores
ARQ.04.10 Pormenores Vãos Exteriores
ARQ.04.11 Pormenores Vãos Exteriores
ARQ.04.12 Pormenores Vãos Exteriores
ARQ.04.13 Pormenores Vãos Exteriores
ARQ.04.14 Pormenores Vãos Exteriores
ARQ.04.15 Pormenores Vãos Exteriores
ARQ.04.16 Pormenores Vãos Exteriores
ARQ.04.17 Pormenores Vãos Exteriores
ARQ.04.18 Carpintarias
ARQ.04.19 Carpintarias
ARQ.04.20 Carpintarias
ARQ.04.21 Escada e Guarda - Desenhos Gerais
ARQ.04.22 Escada e Guarda - Pormenores
ARQ.04.23 Serralharias - Portão de Entrada | Caixa do Correio
ARQ.04.24 Serralharias - Guarda Varanda

- ARQ.05.01 Garagem - Desenhos Gerais
ARQ.05.02 Piscina - Desenhos Gerais | Pormenores

CASALINFAMÍLIAR-SETÚBAL	
FASE	PROJECTO DE EXECUÇÃO
ESCALA	1/1
DATA	OUTUBRO 2019
VÃOS EXTERIORES PORMENORES Ve08	
ARQ.04.13	
FIGEIRO	117-PEXE-MACHADO-VÃOS EXT. PORMENORES

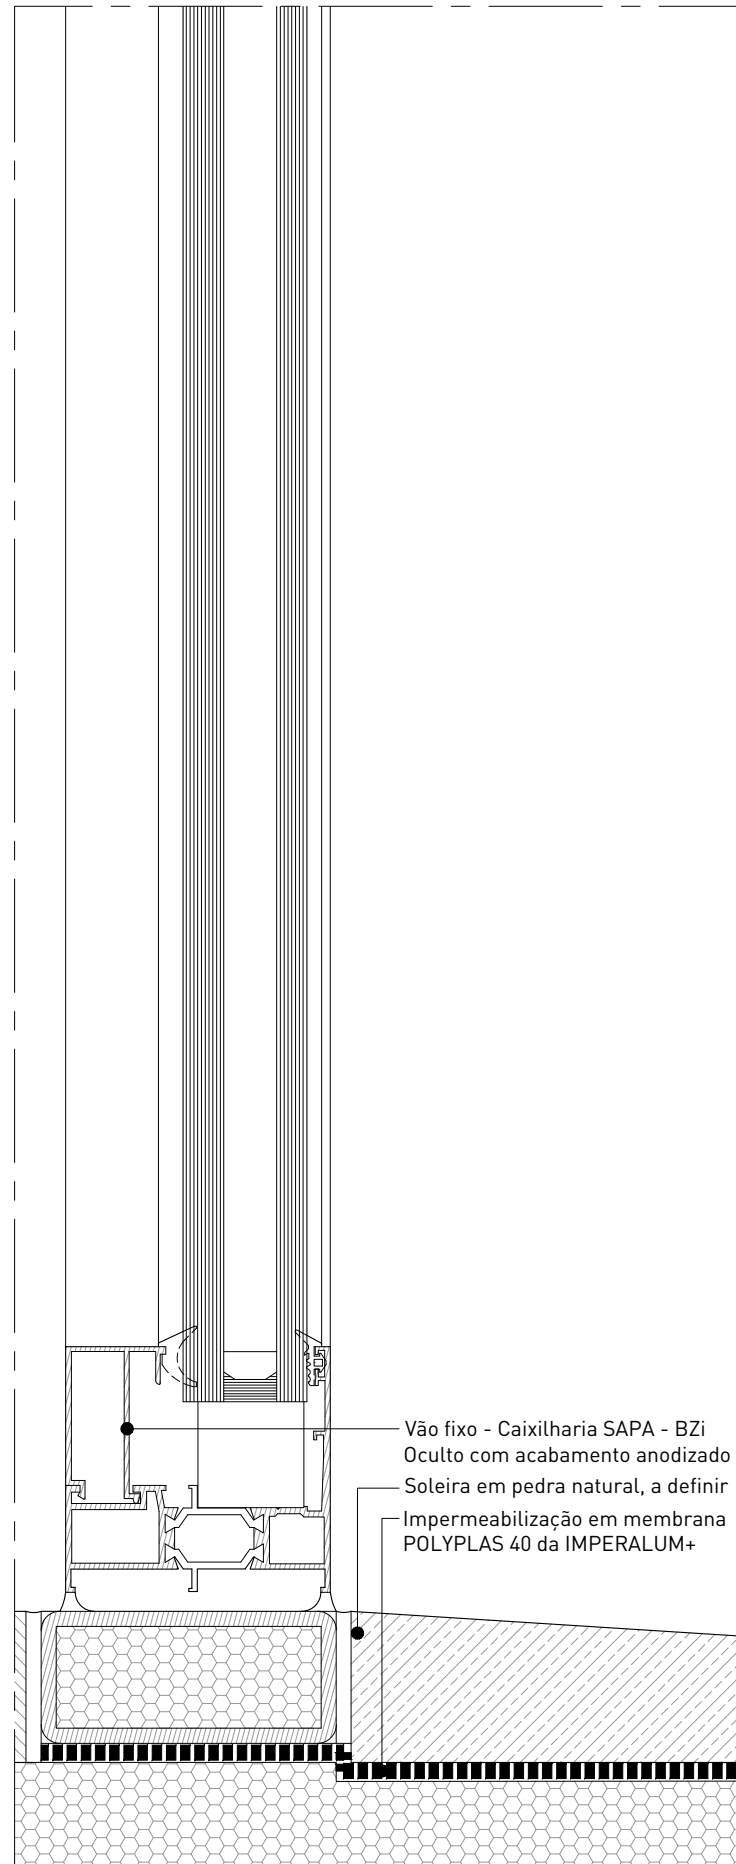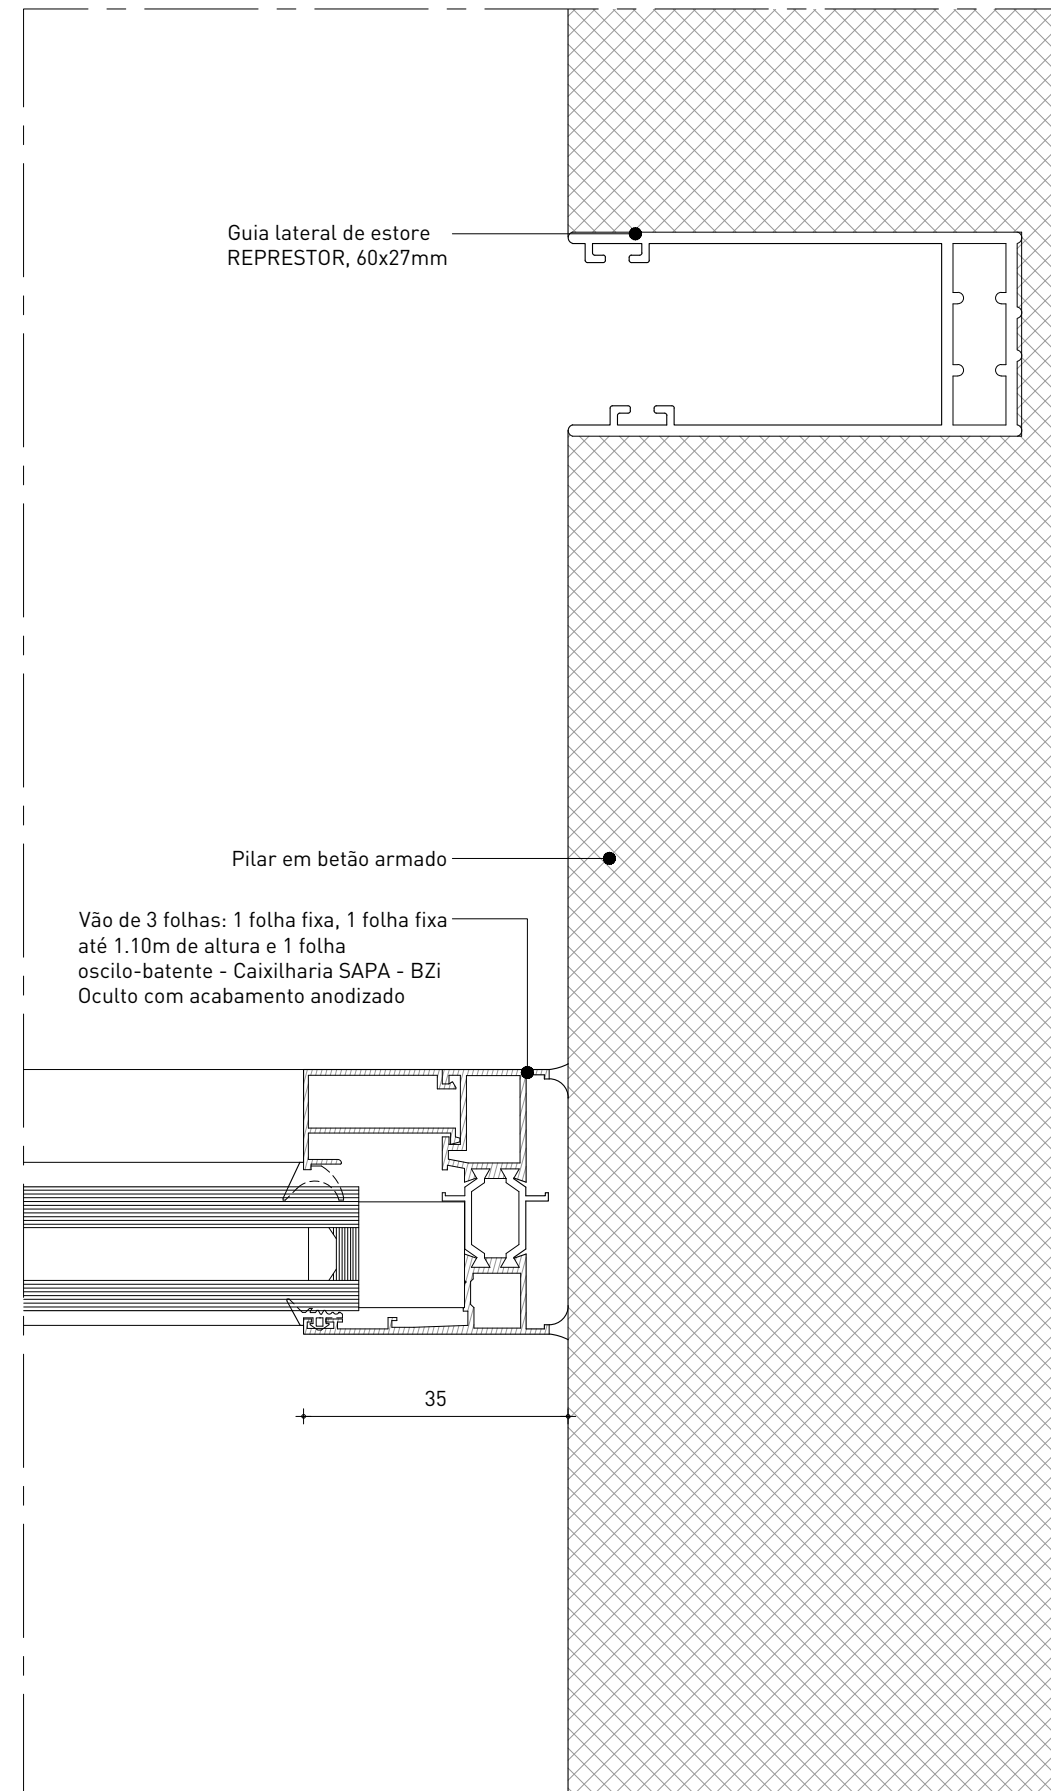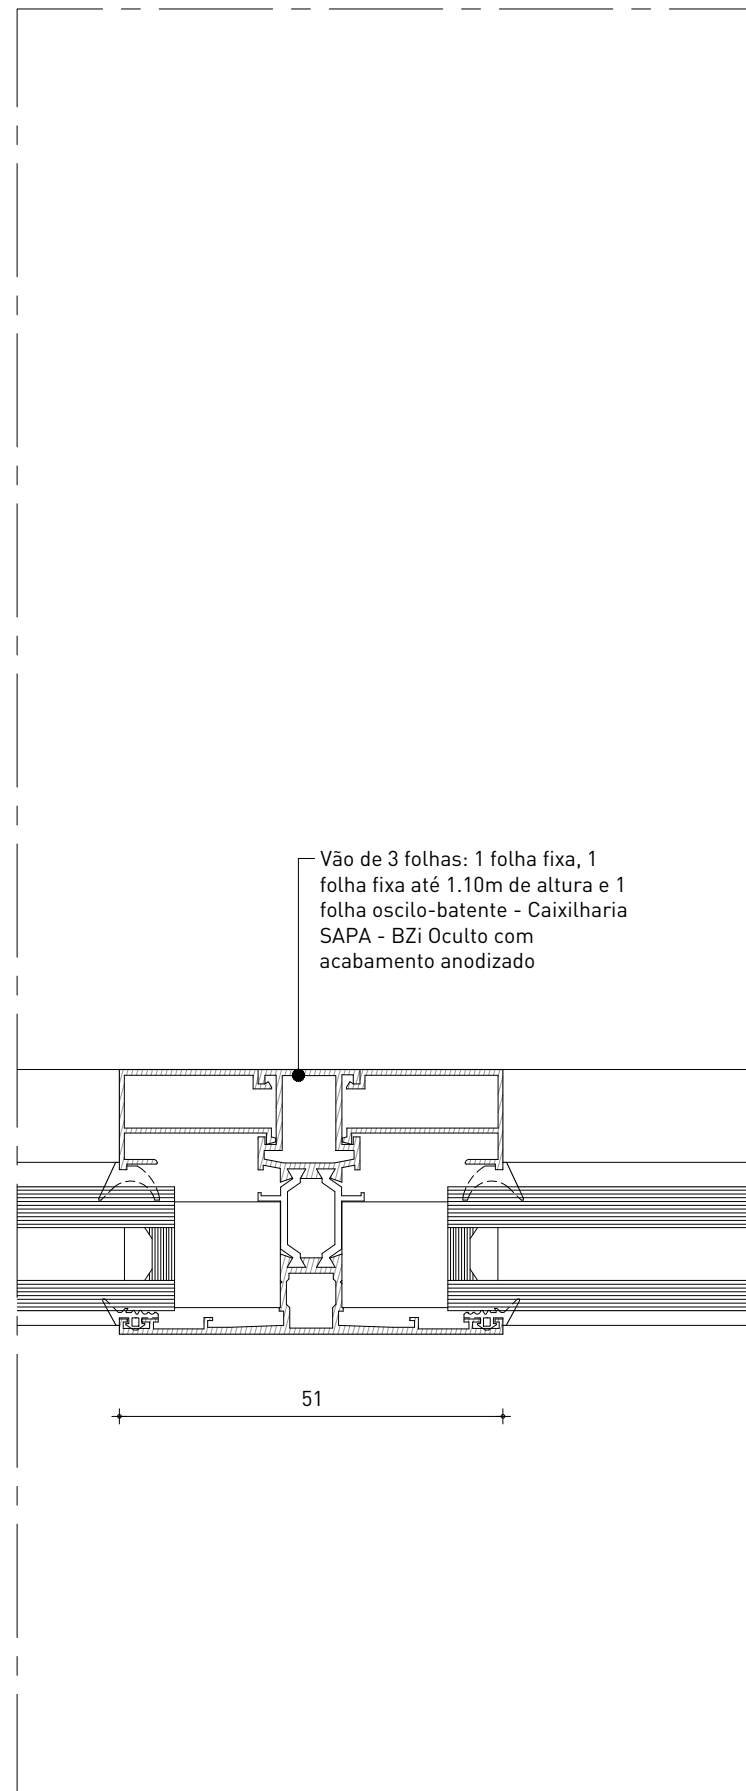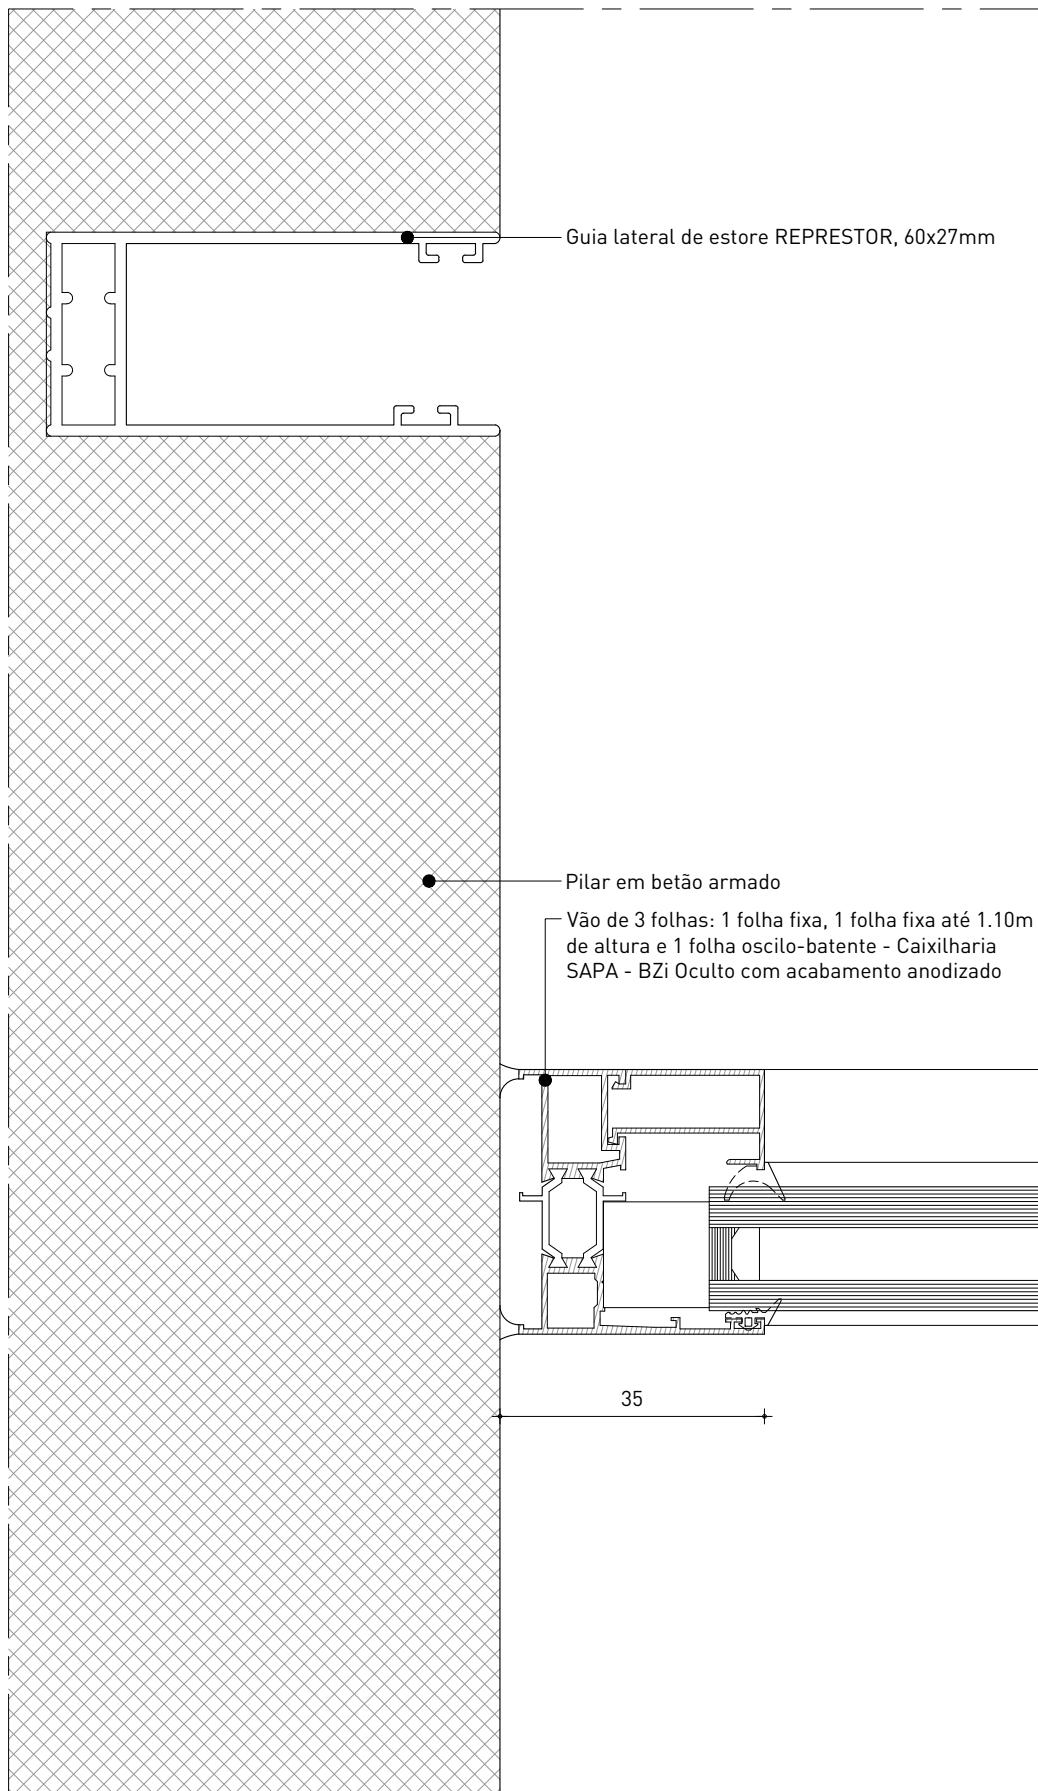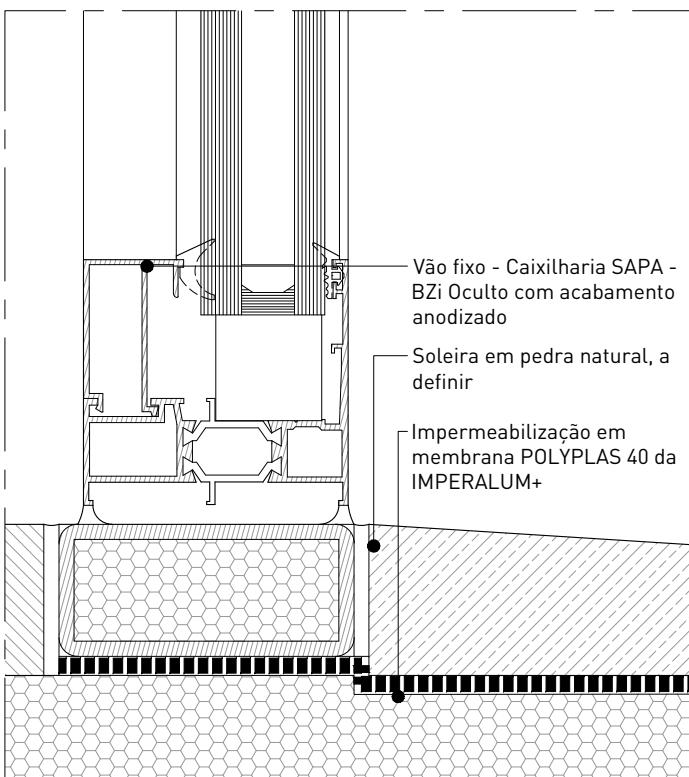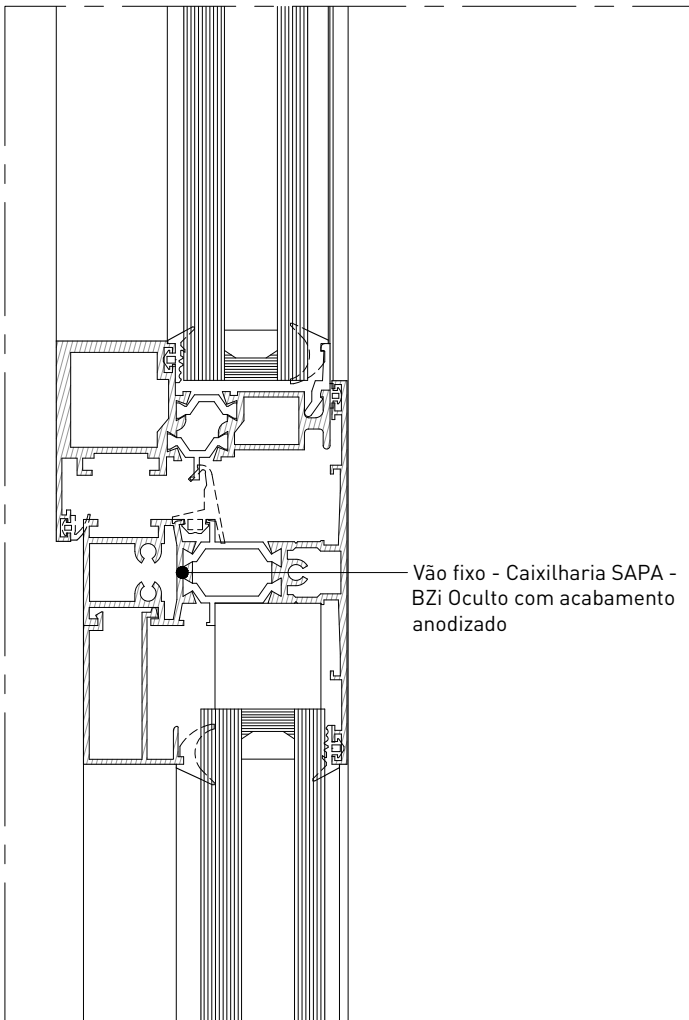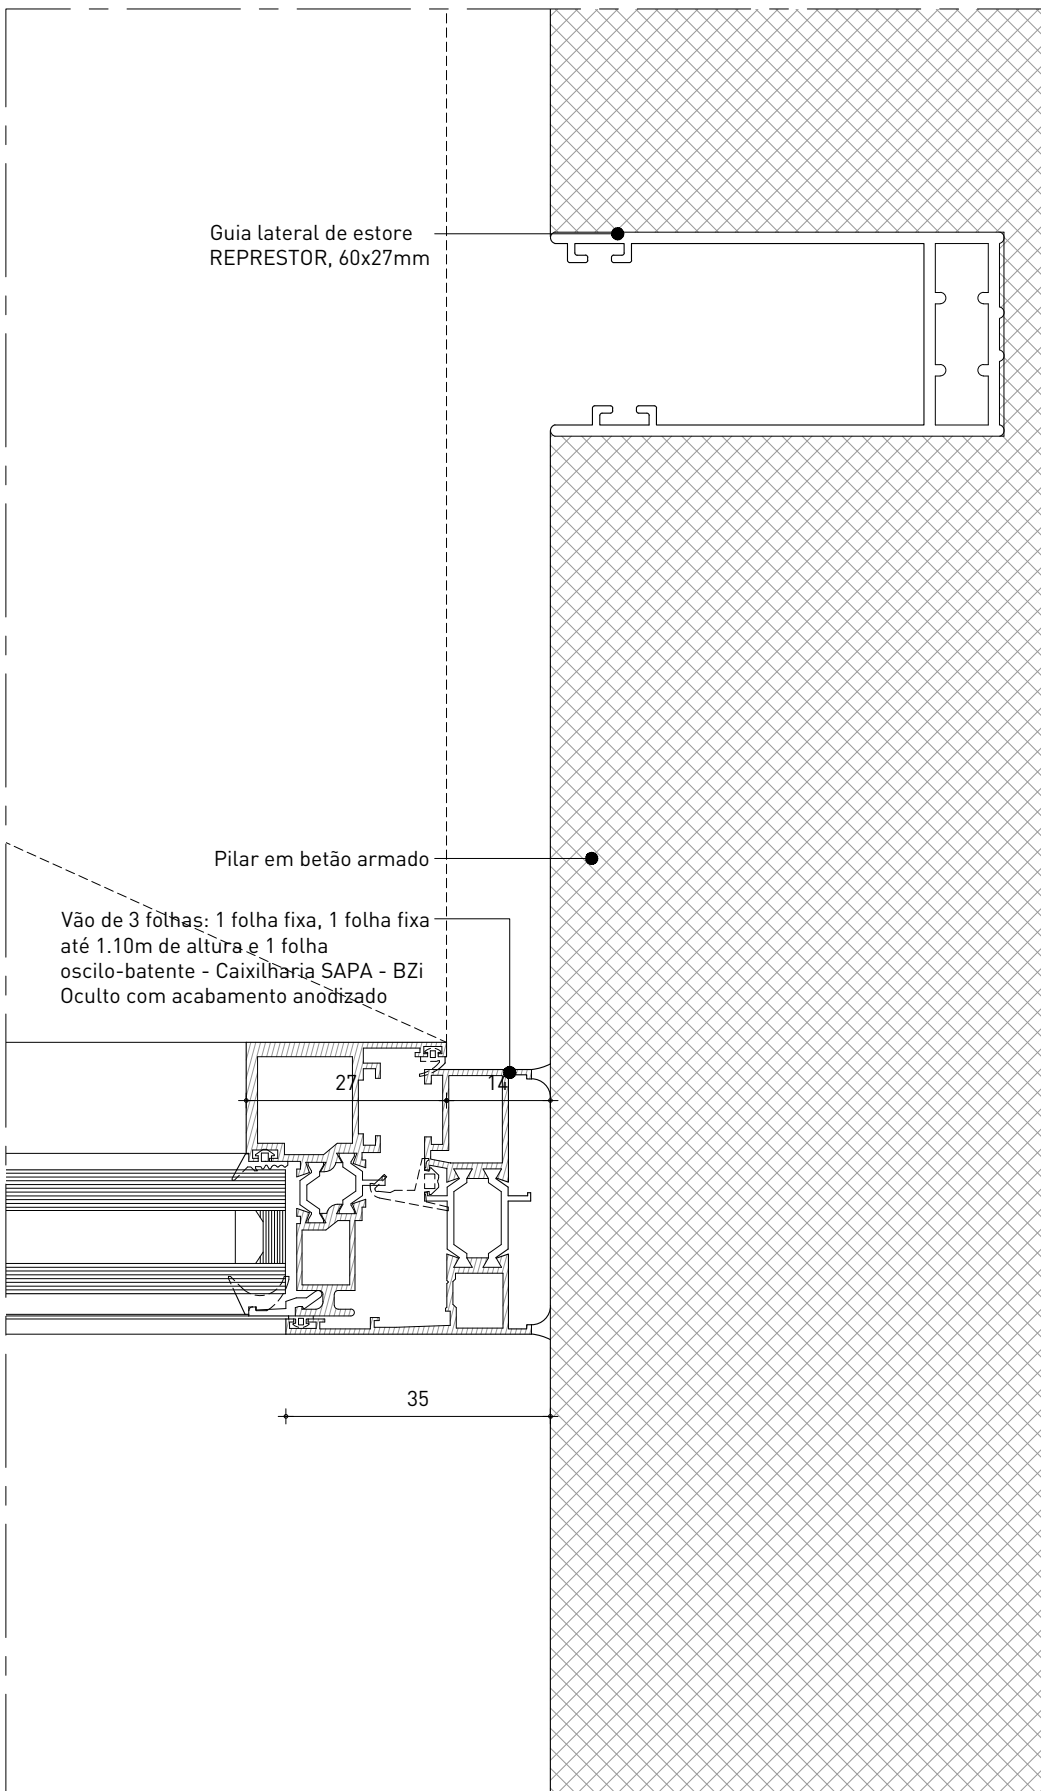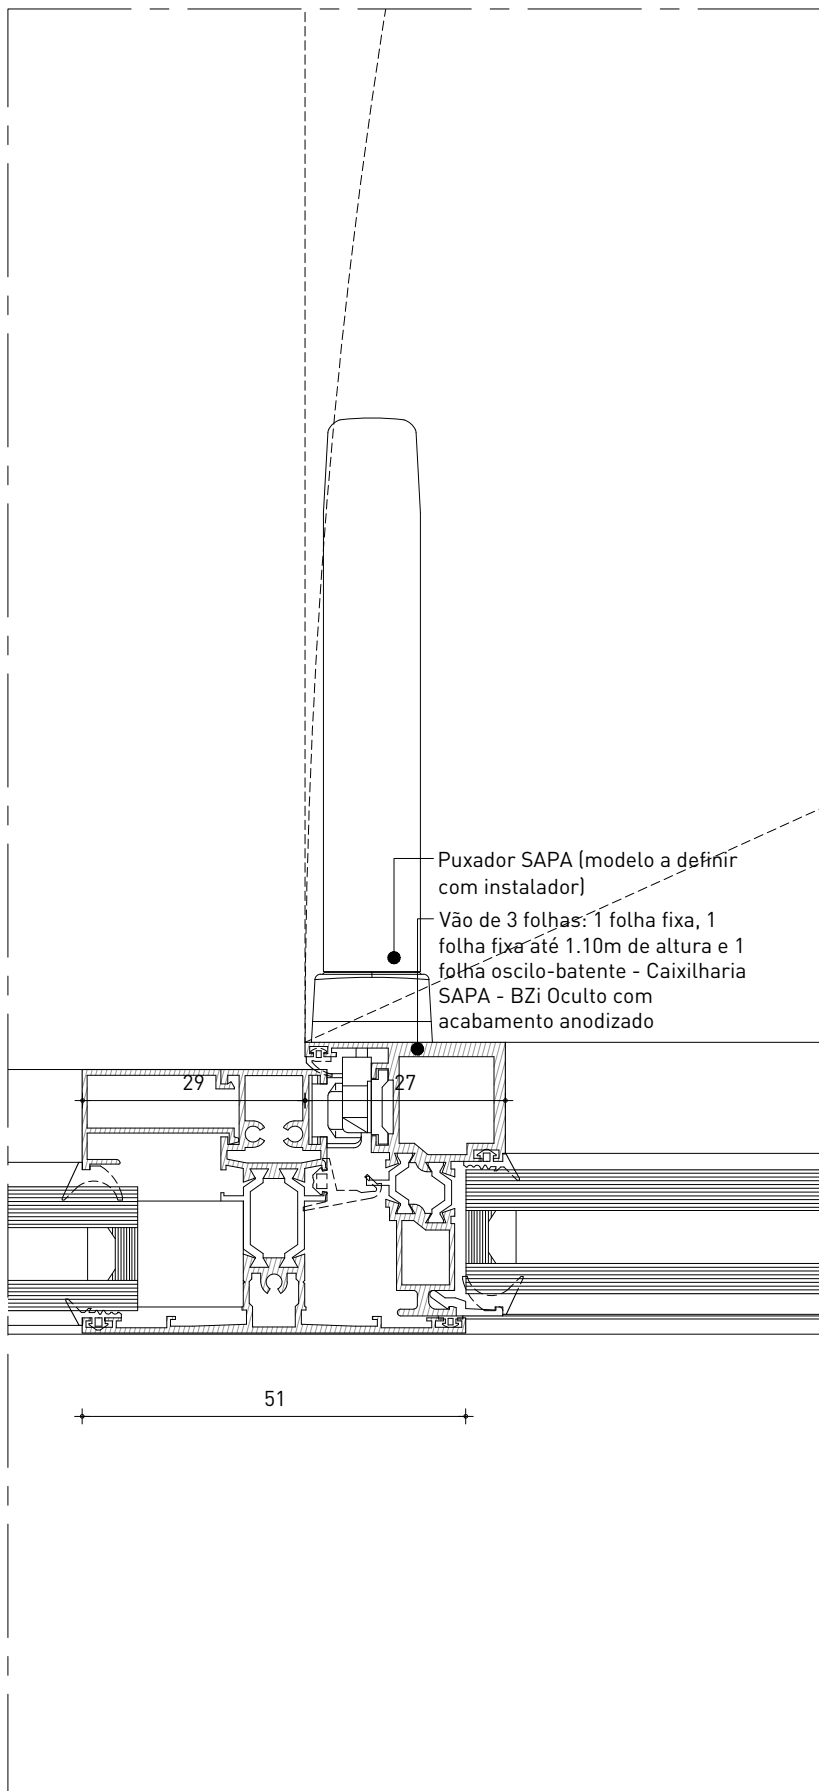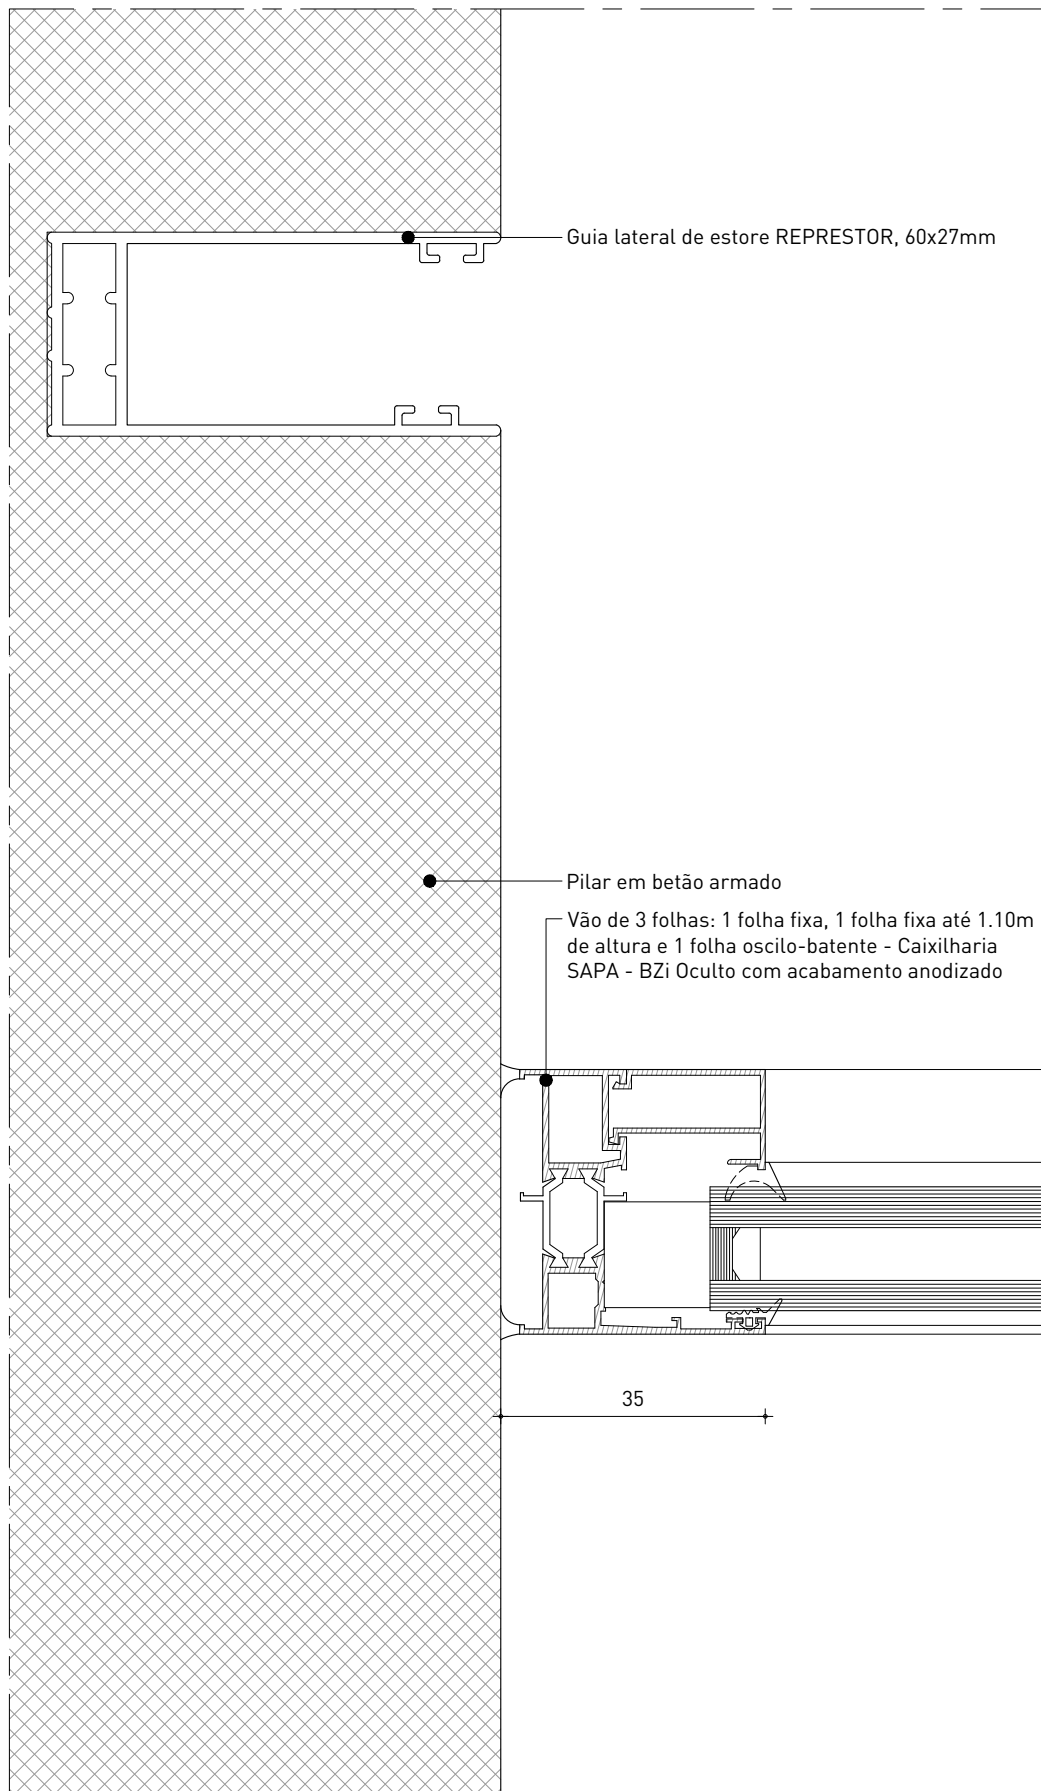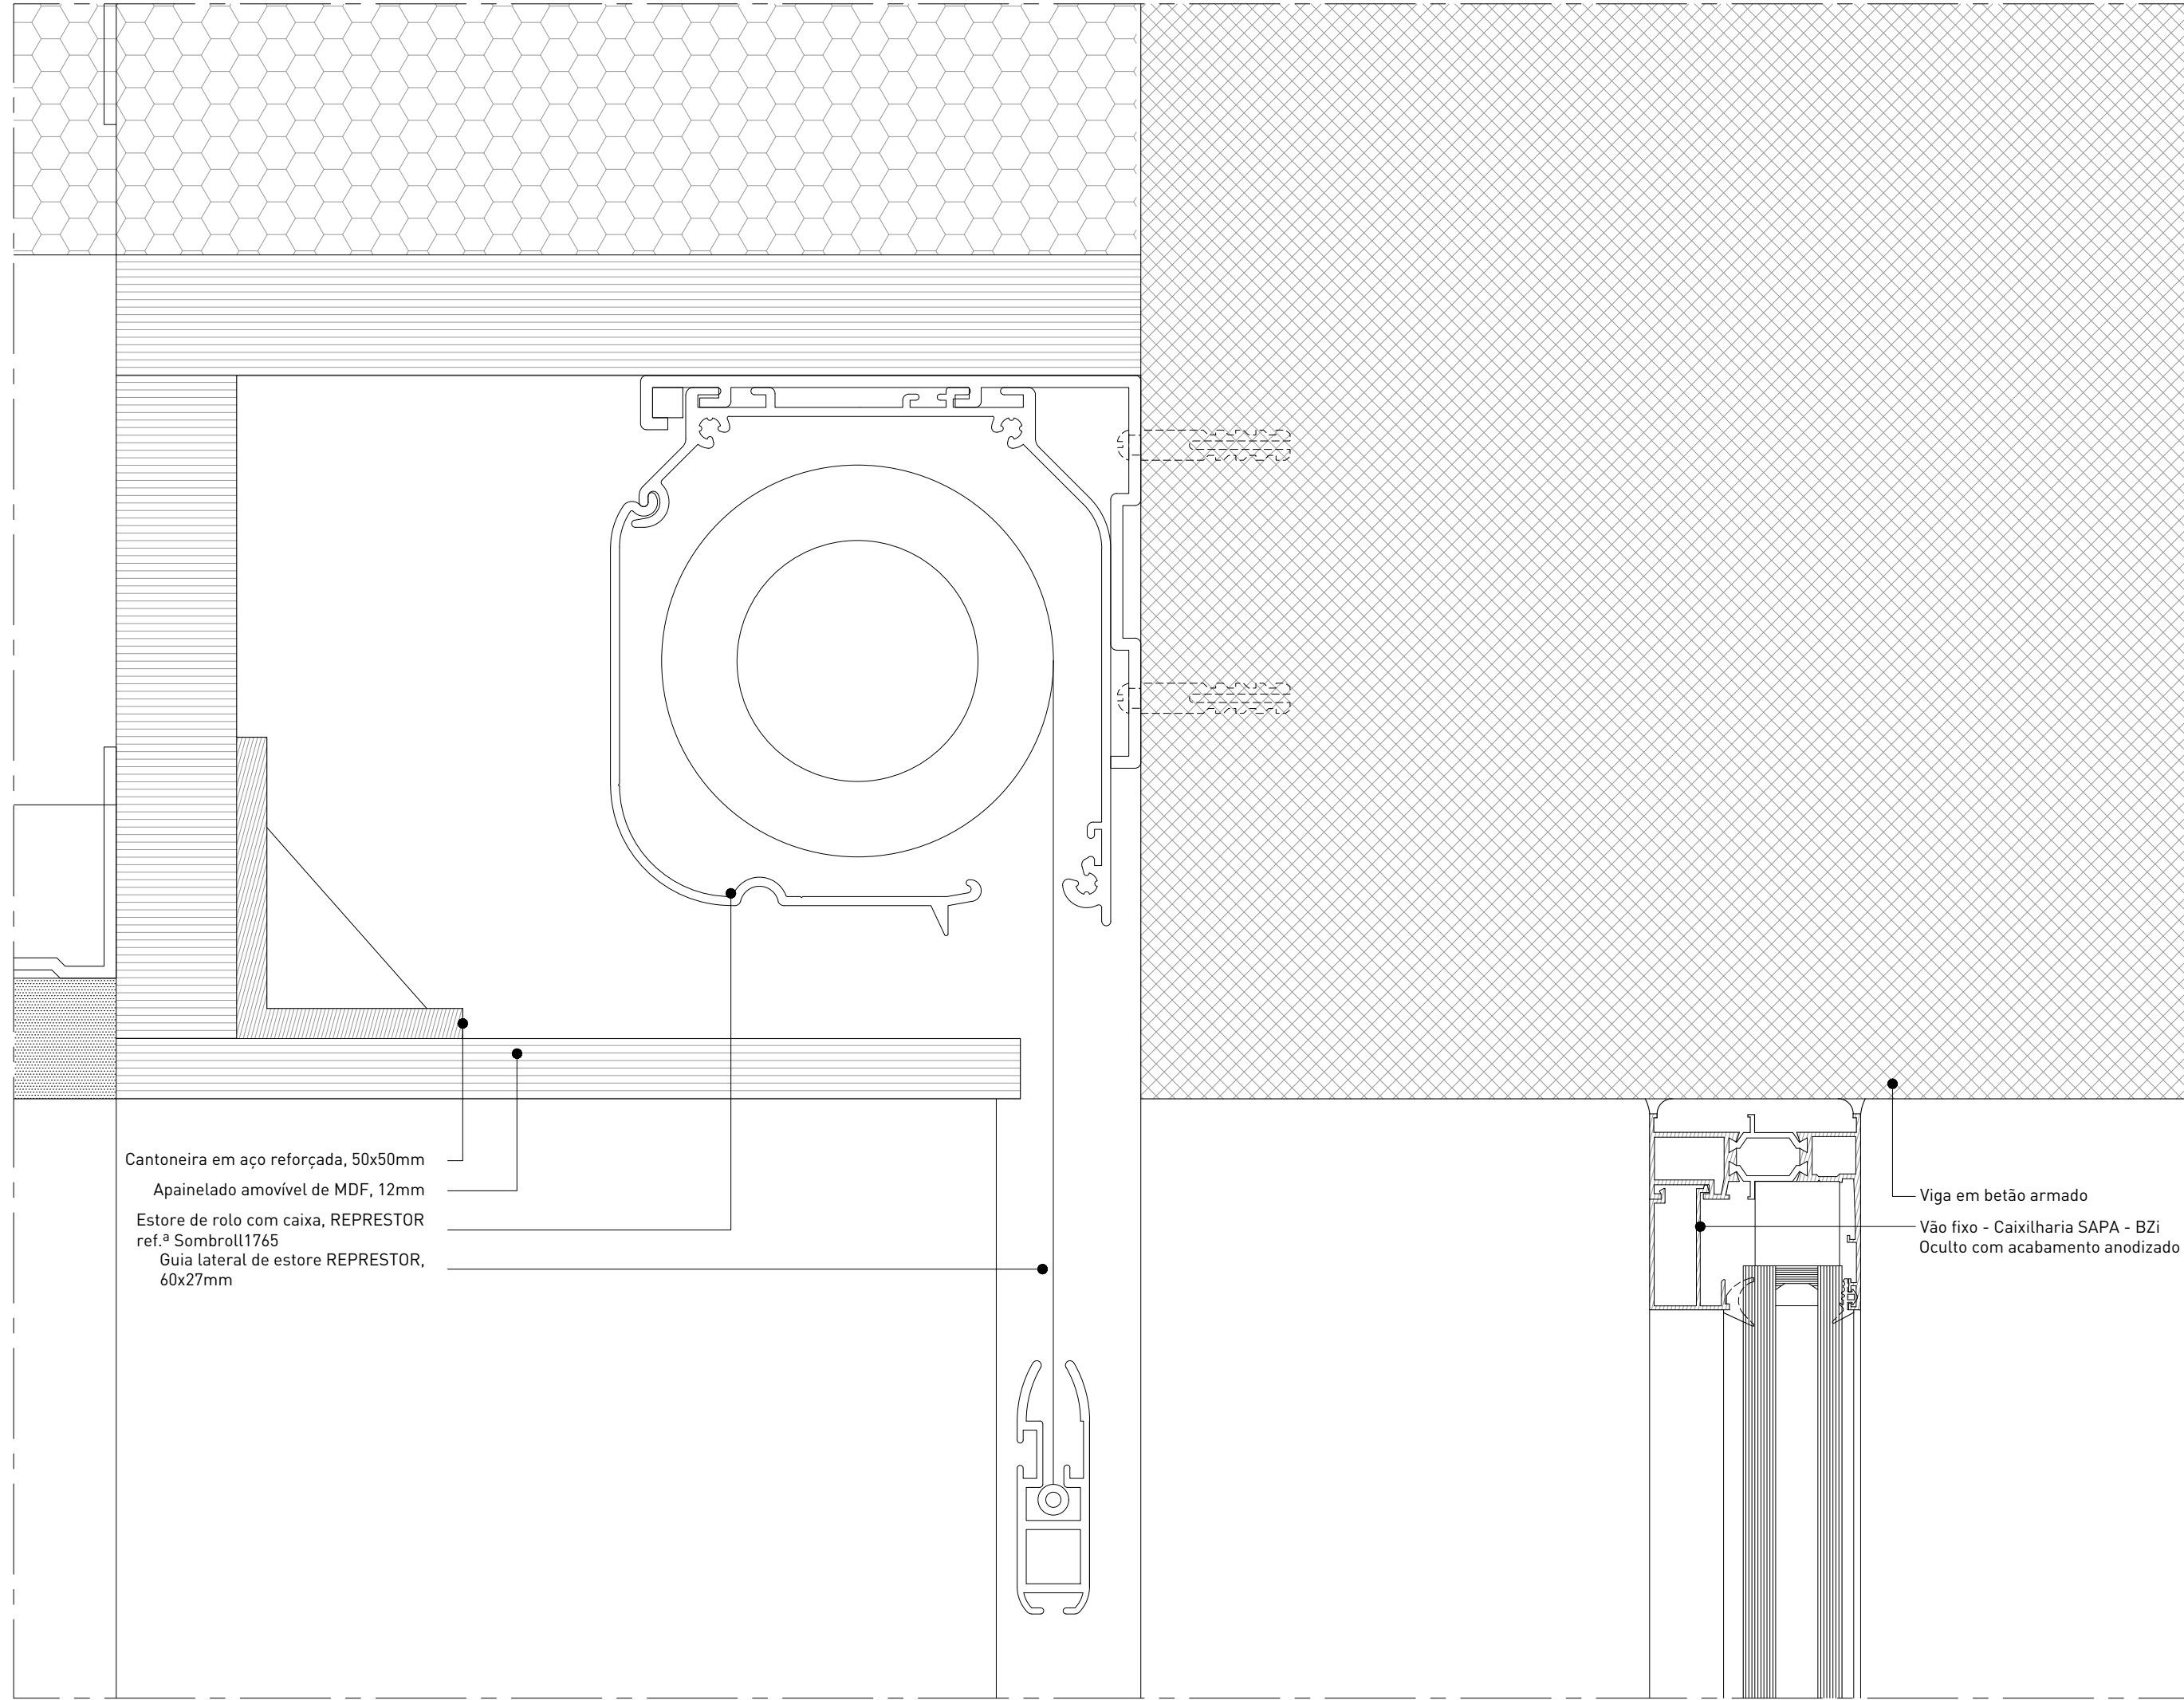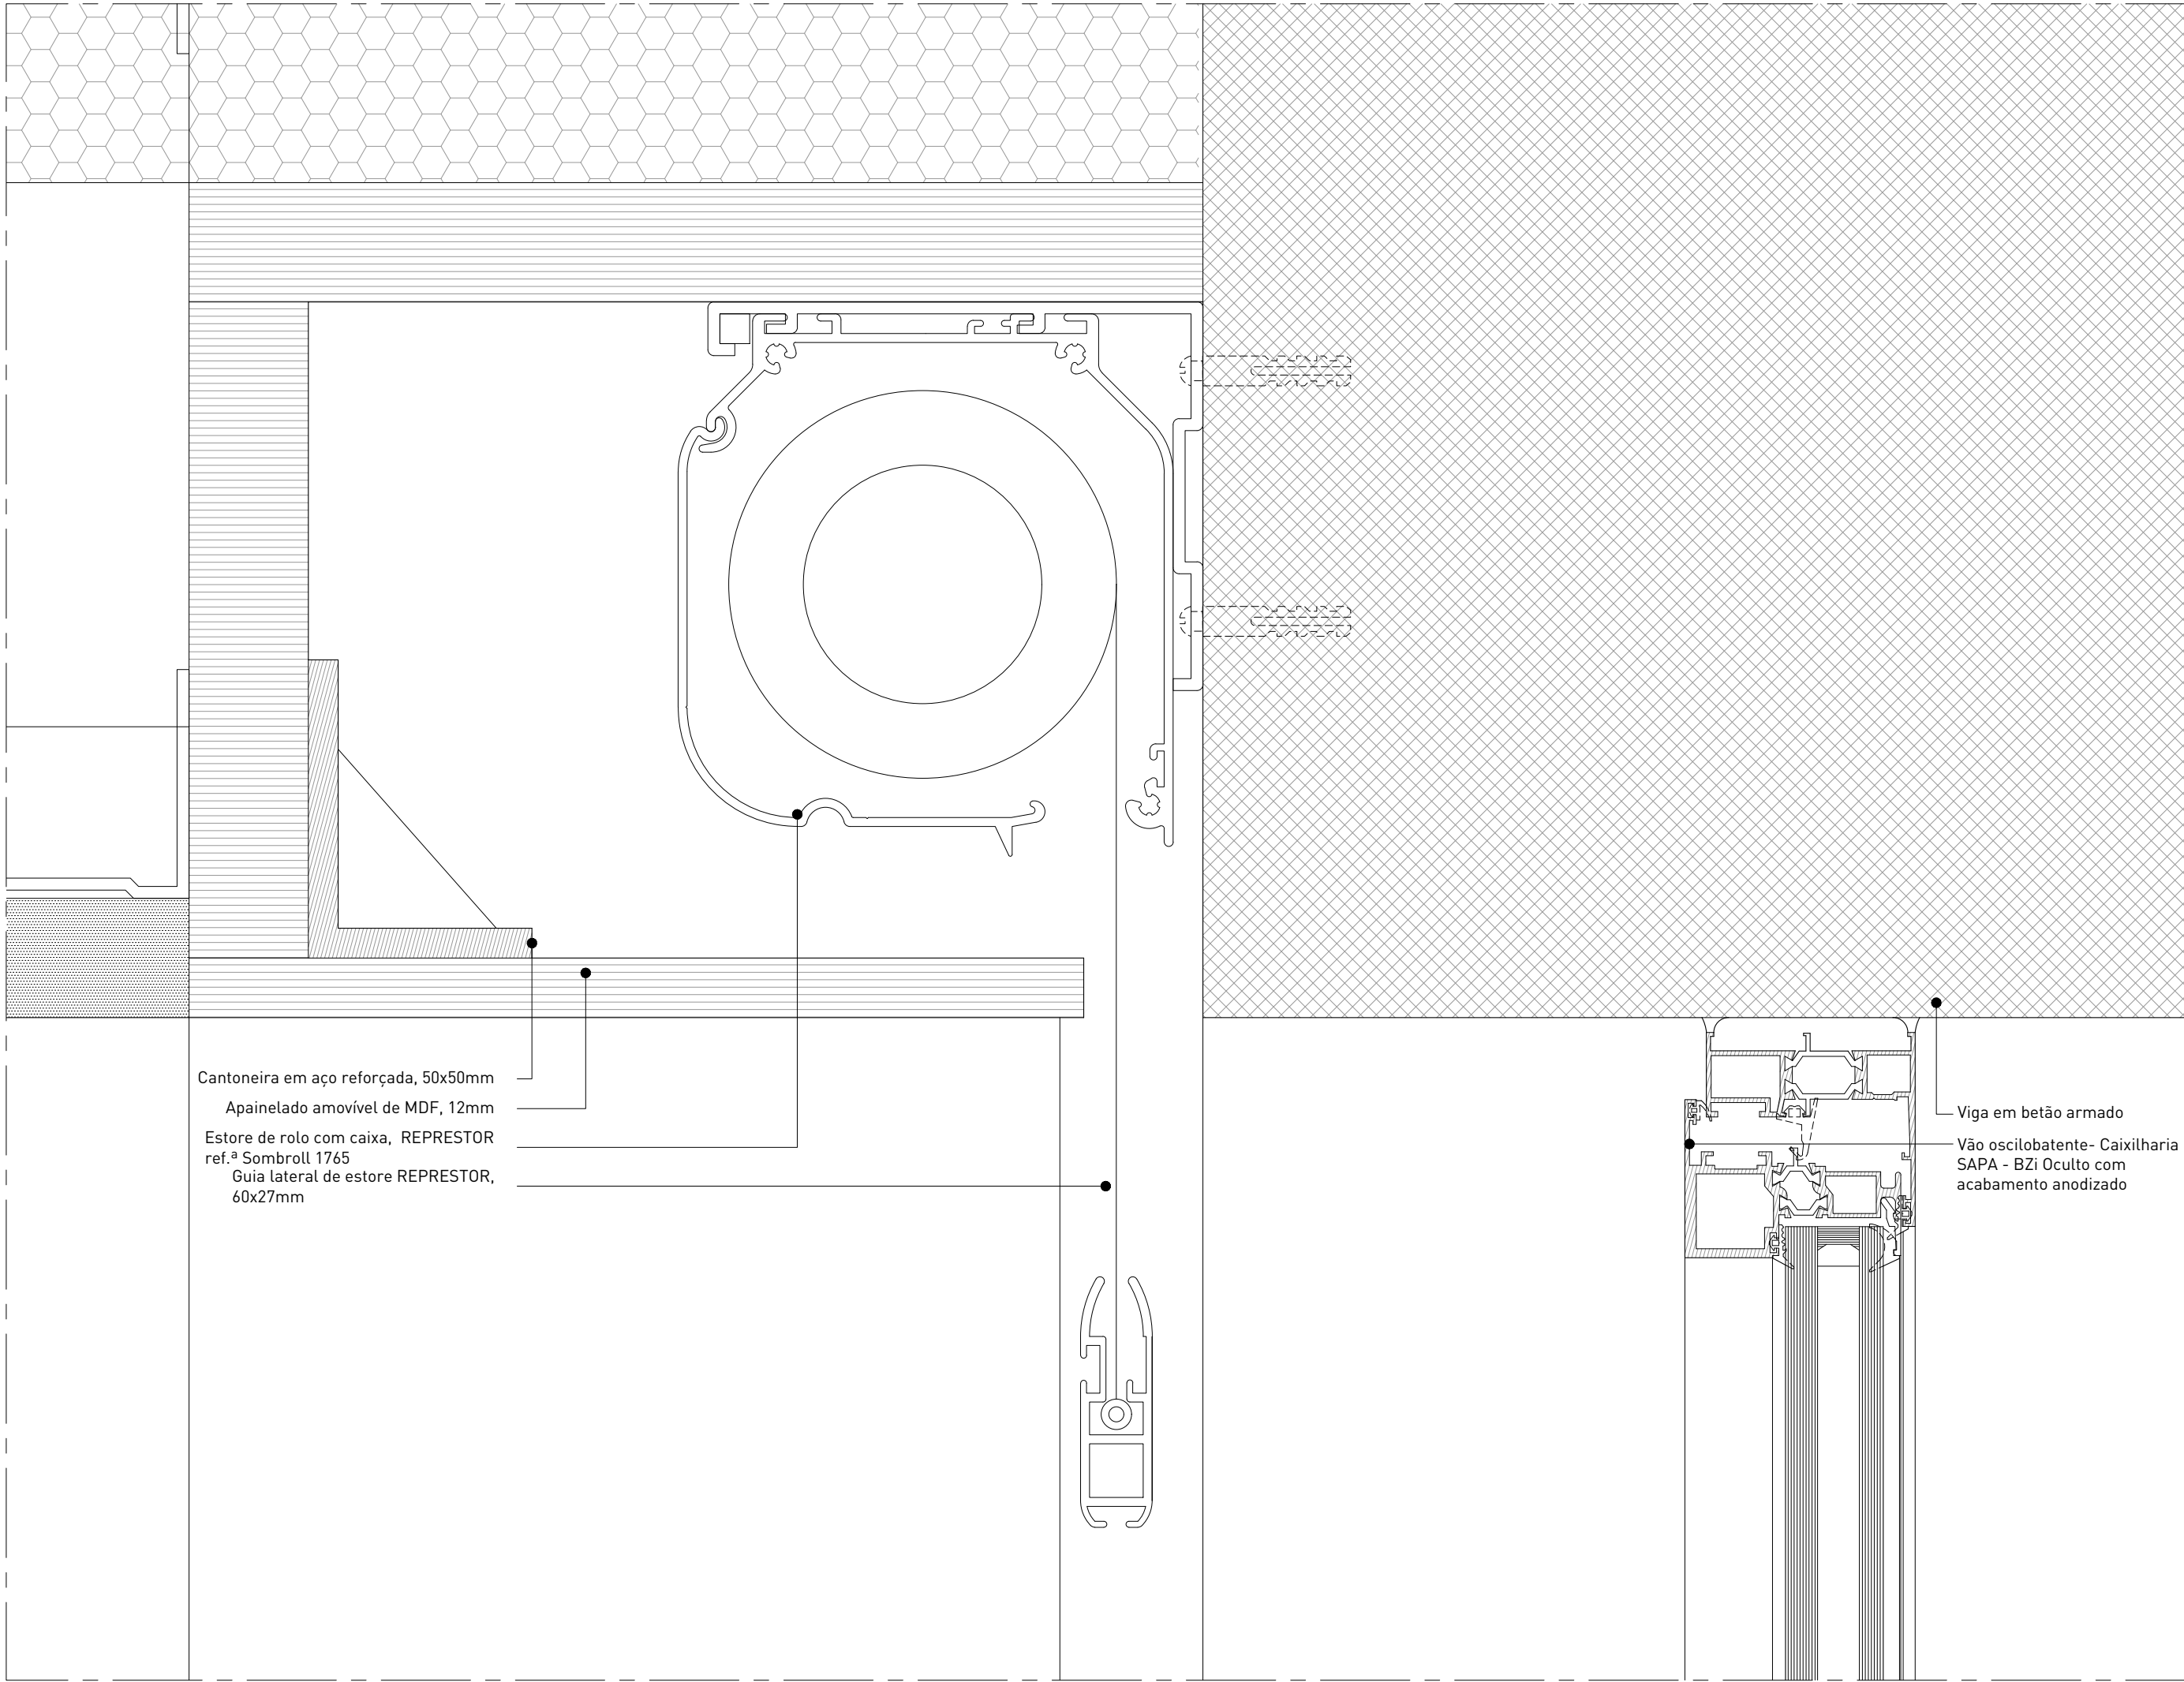

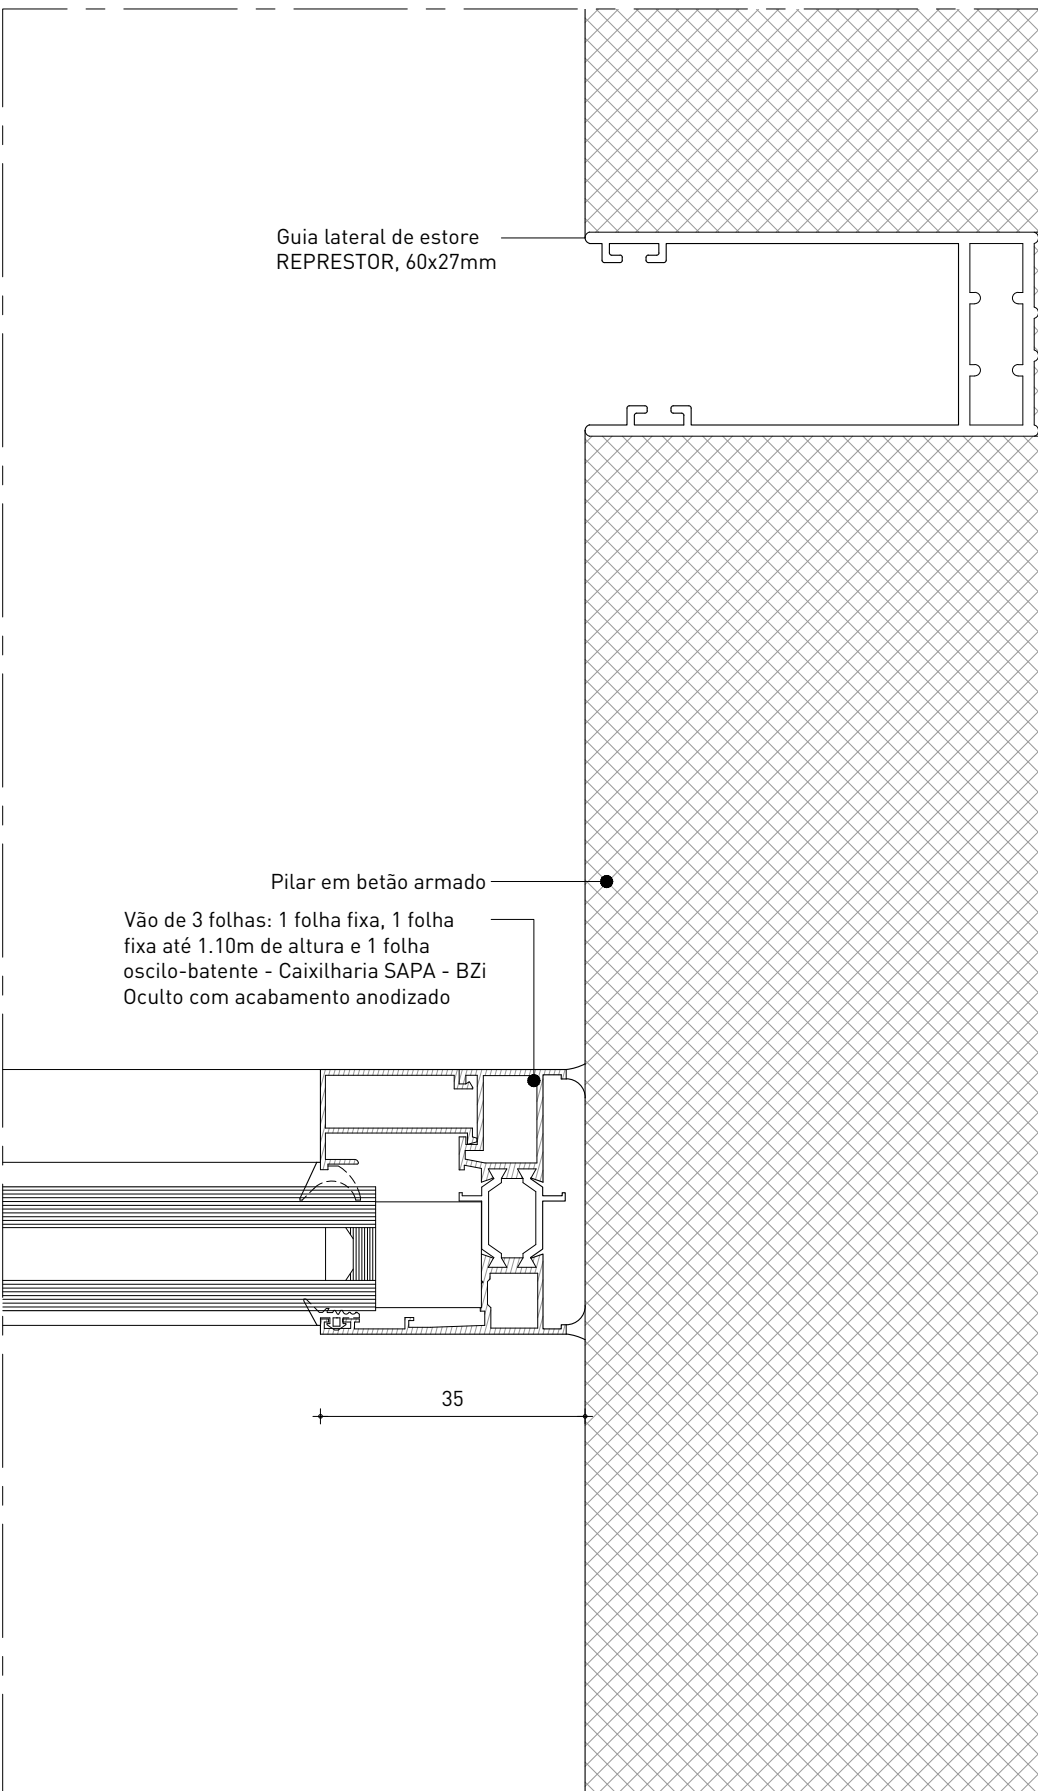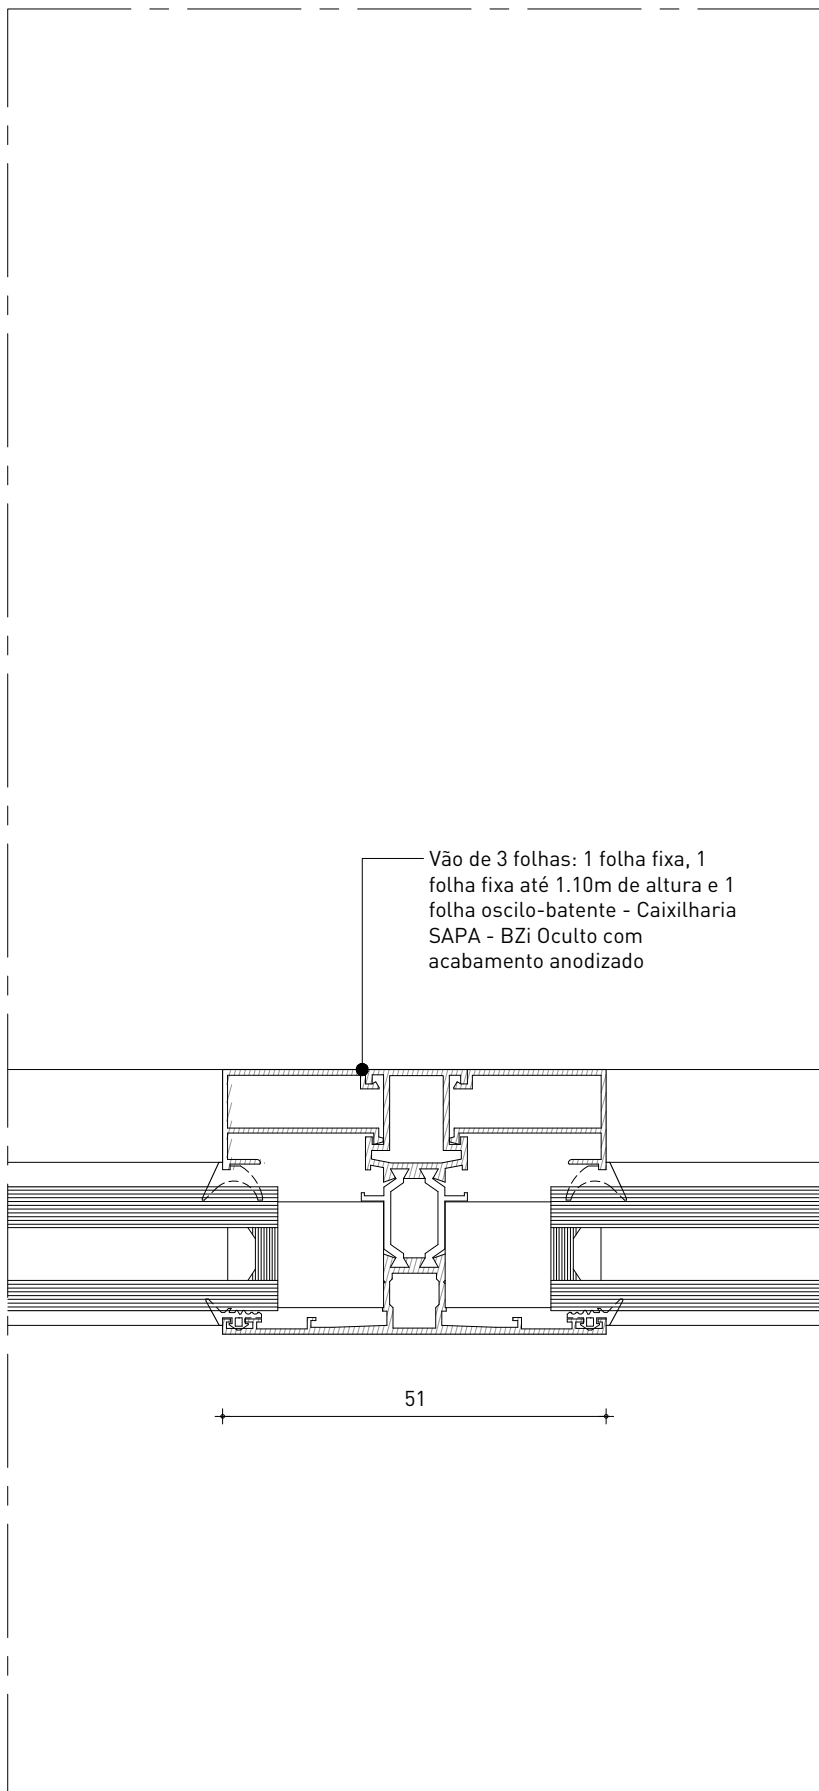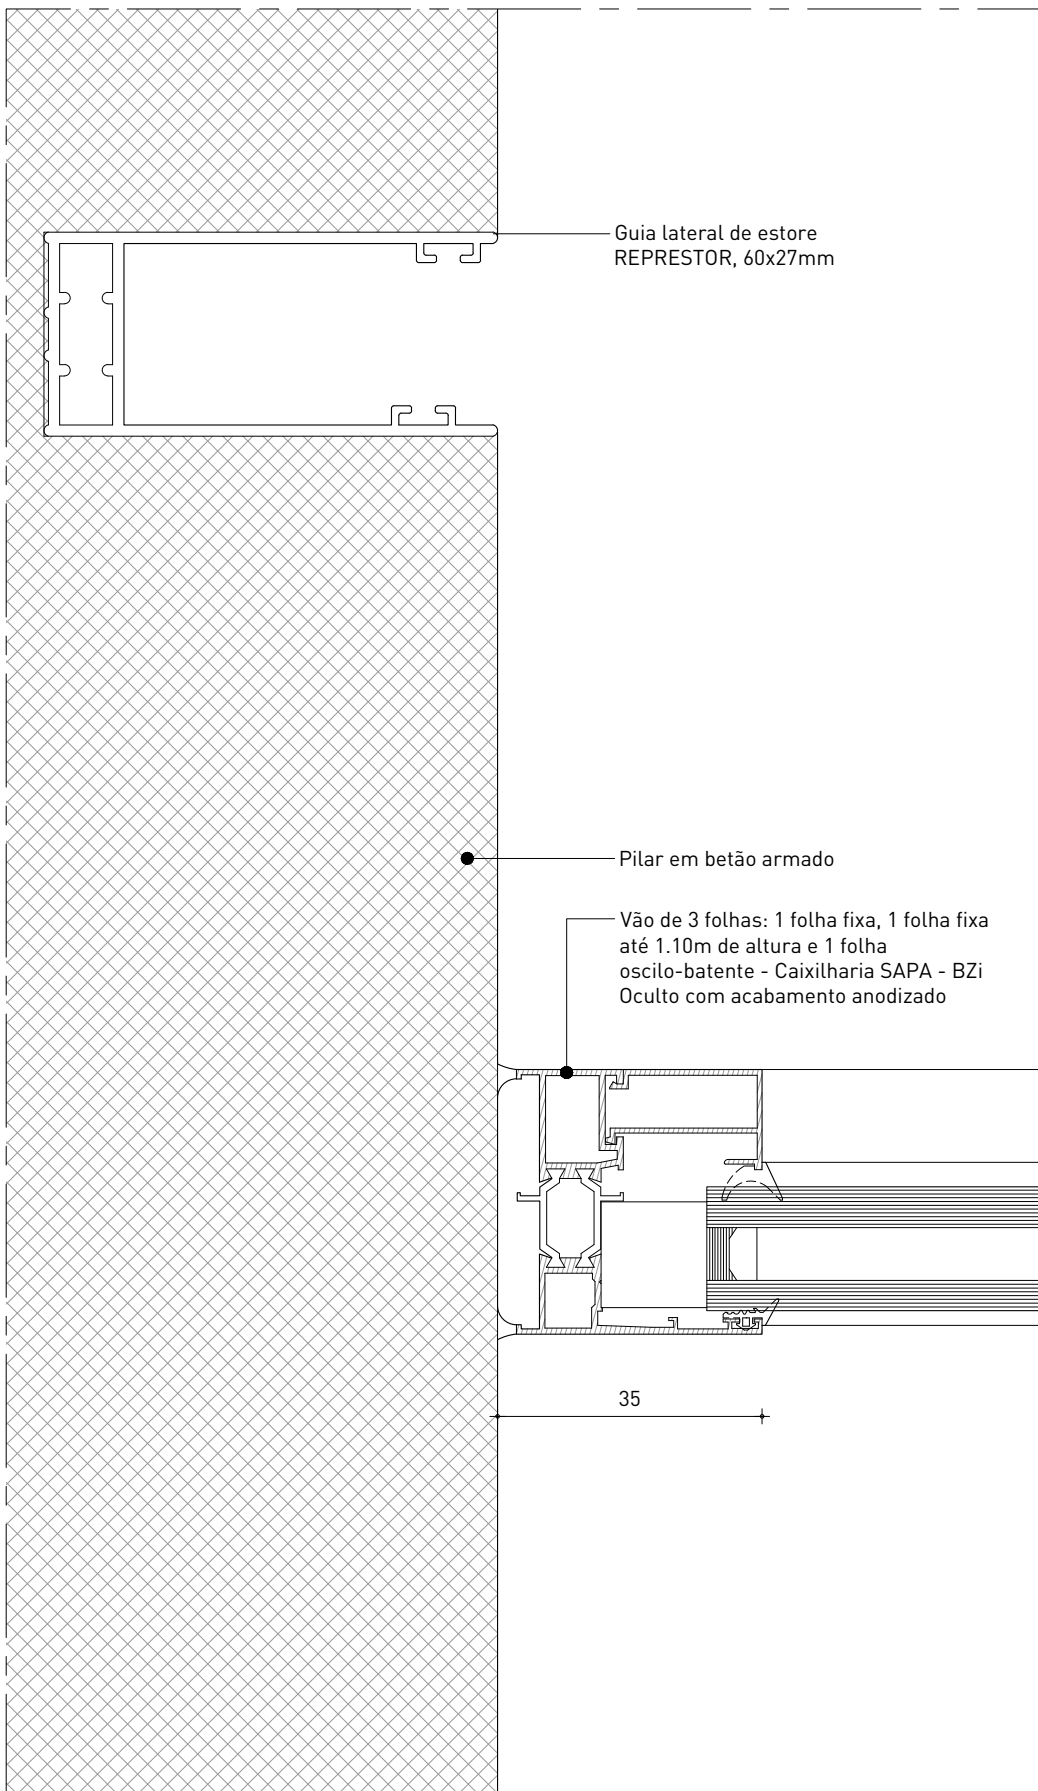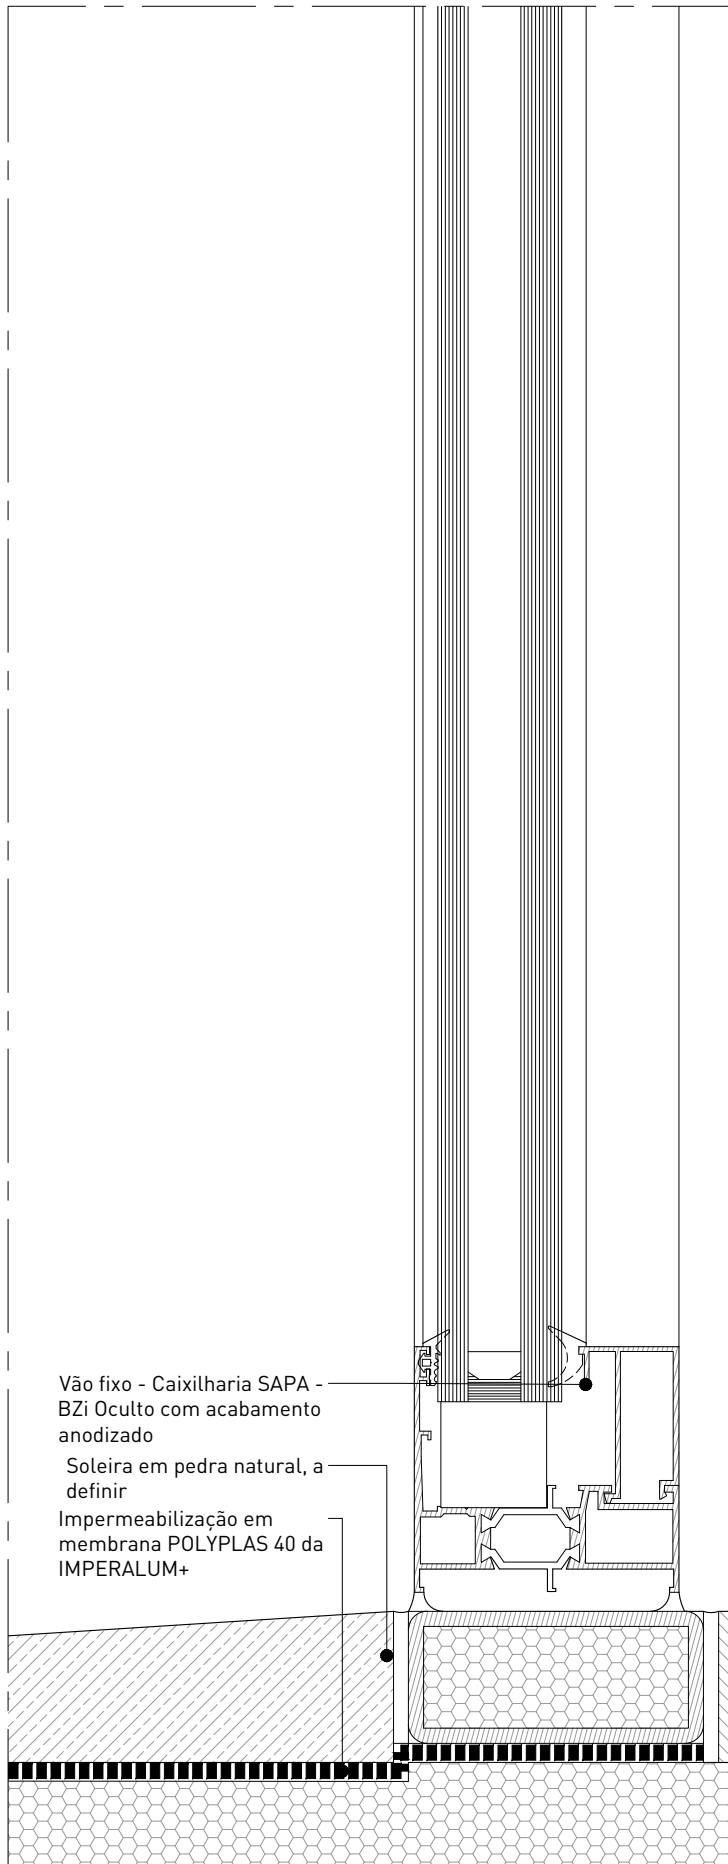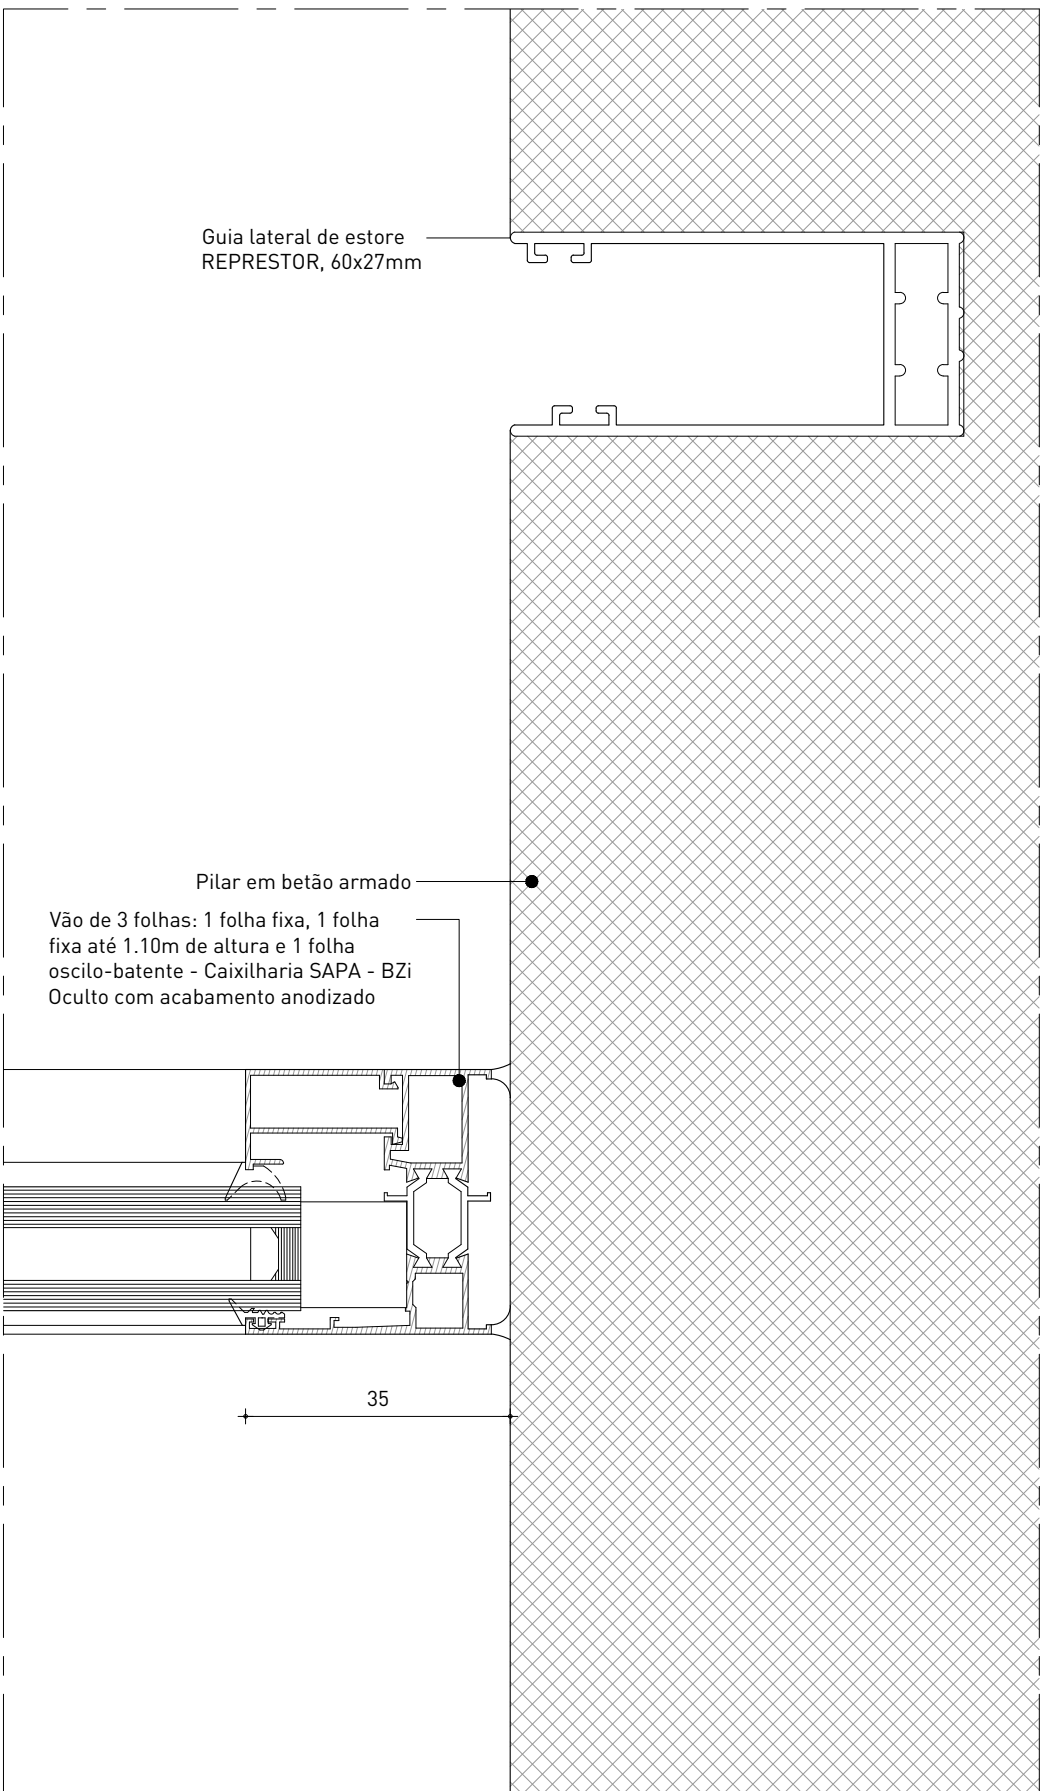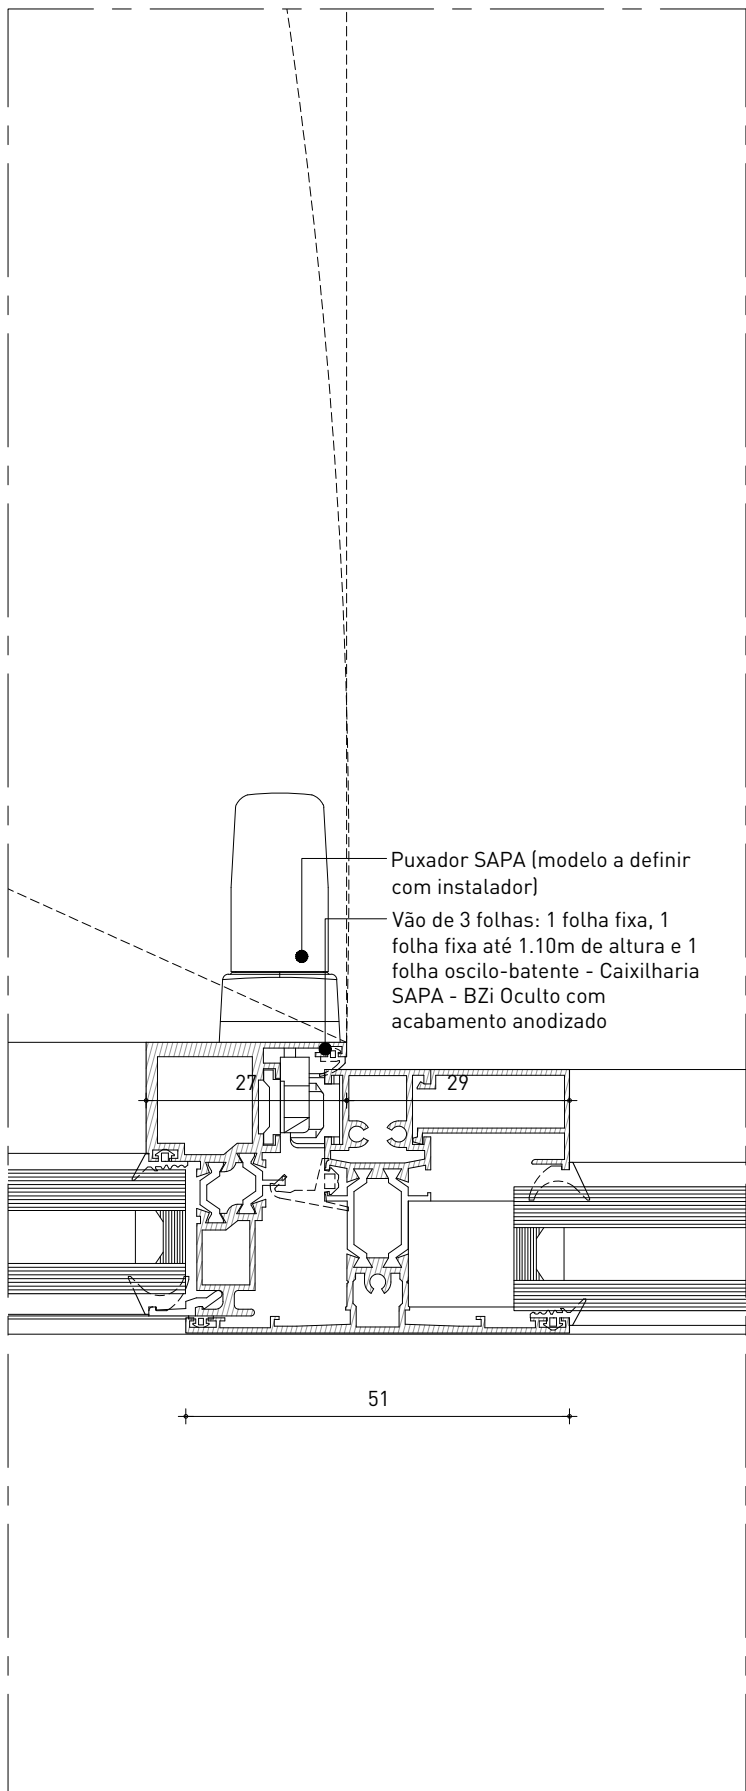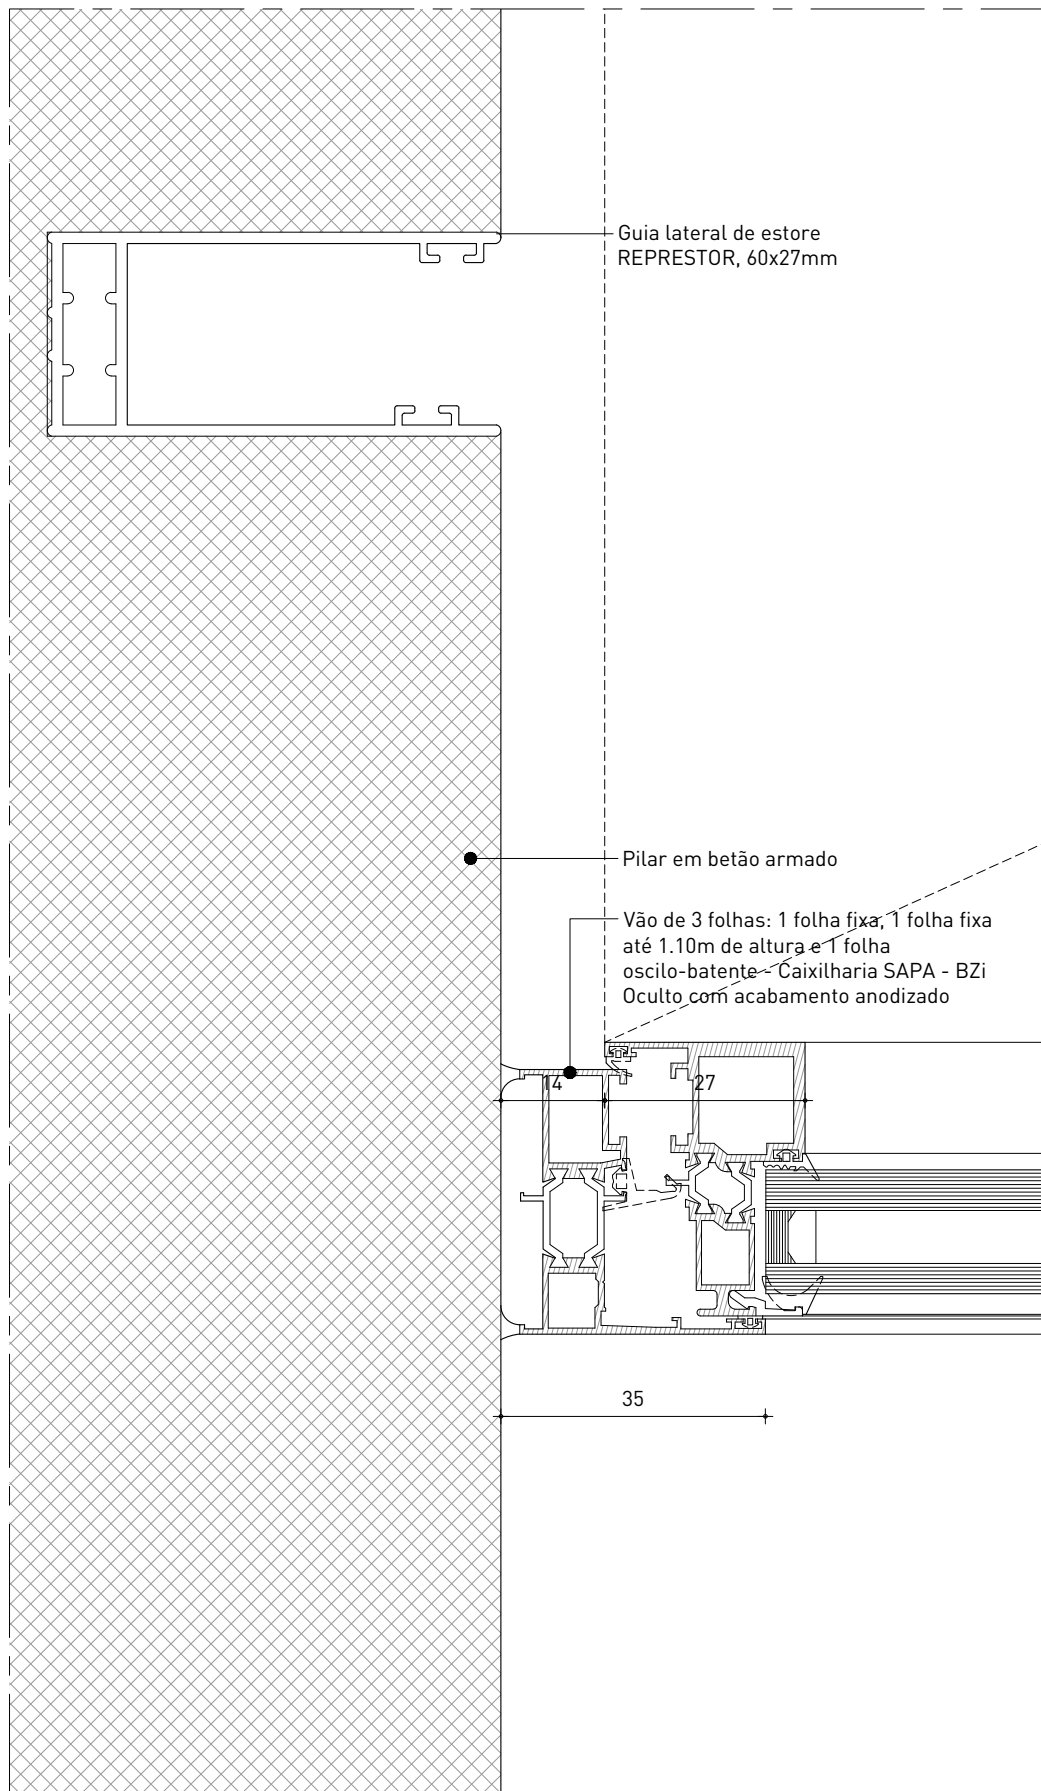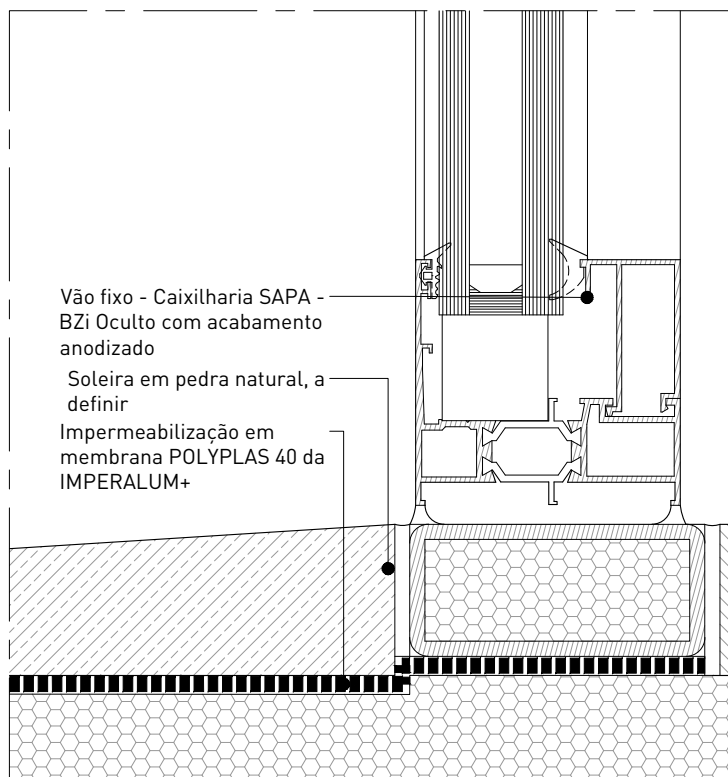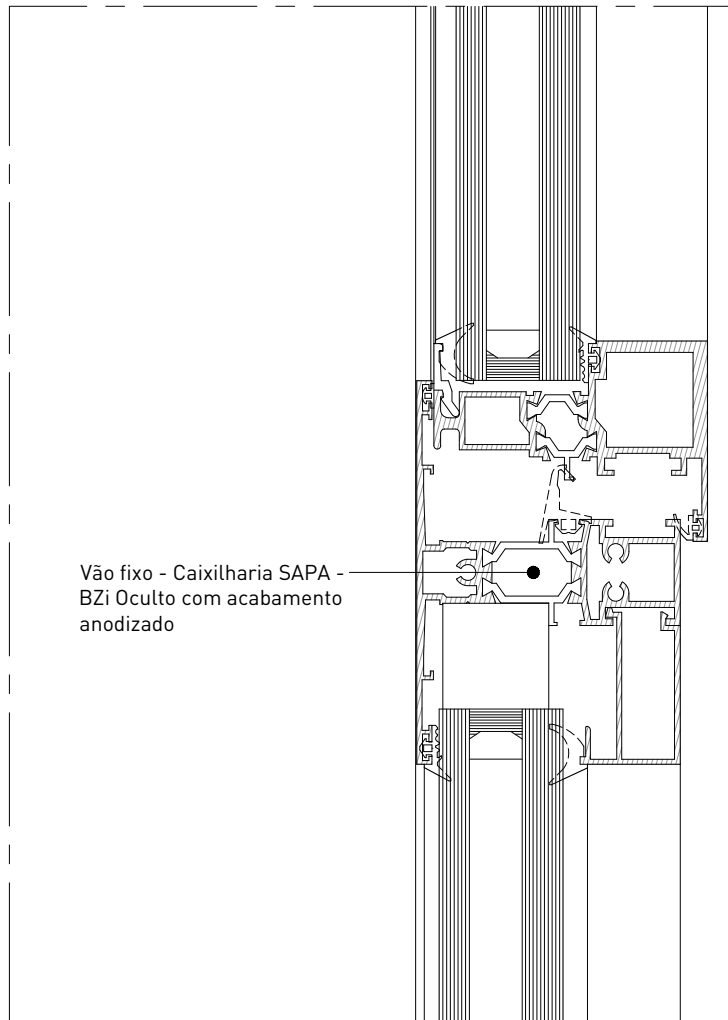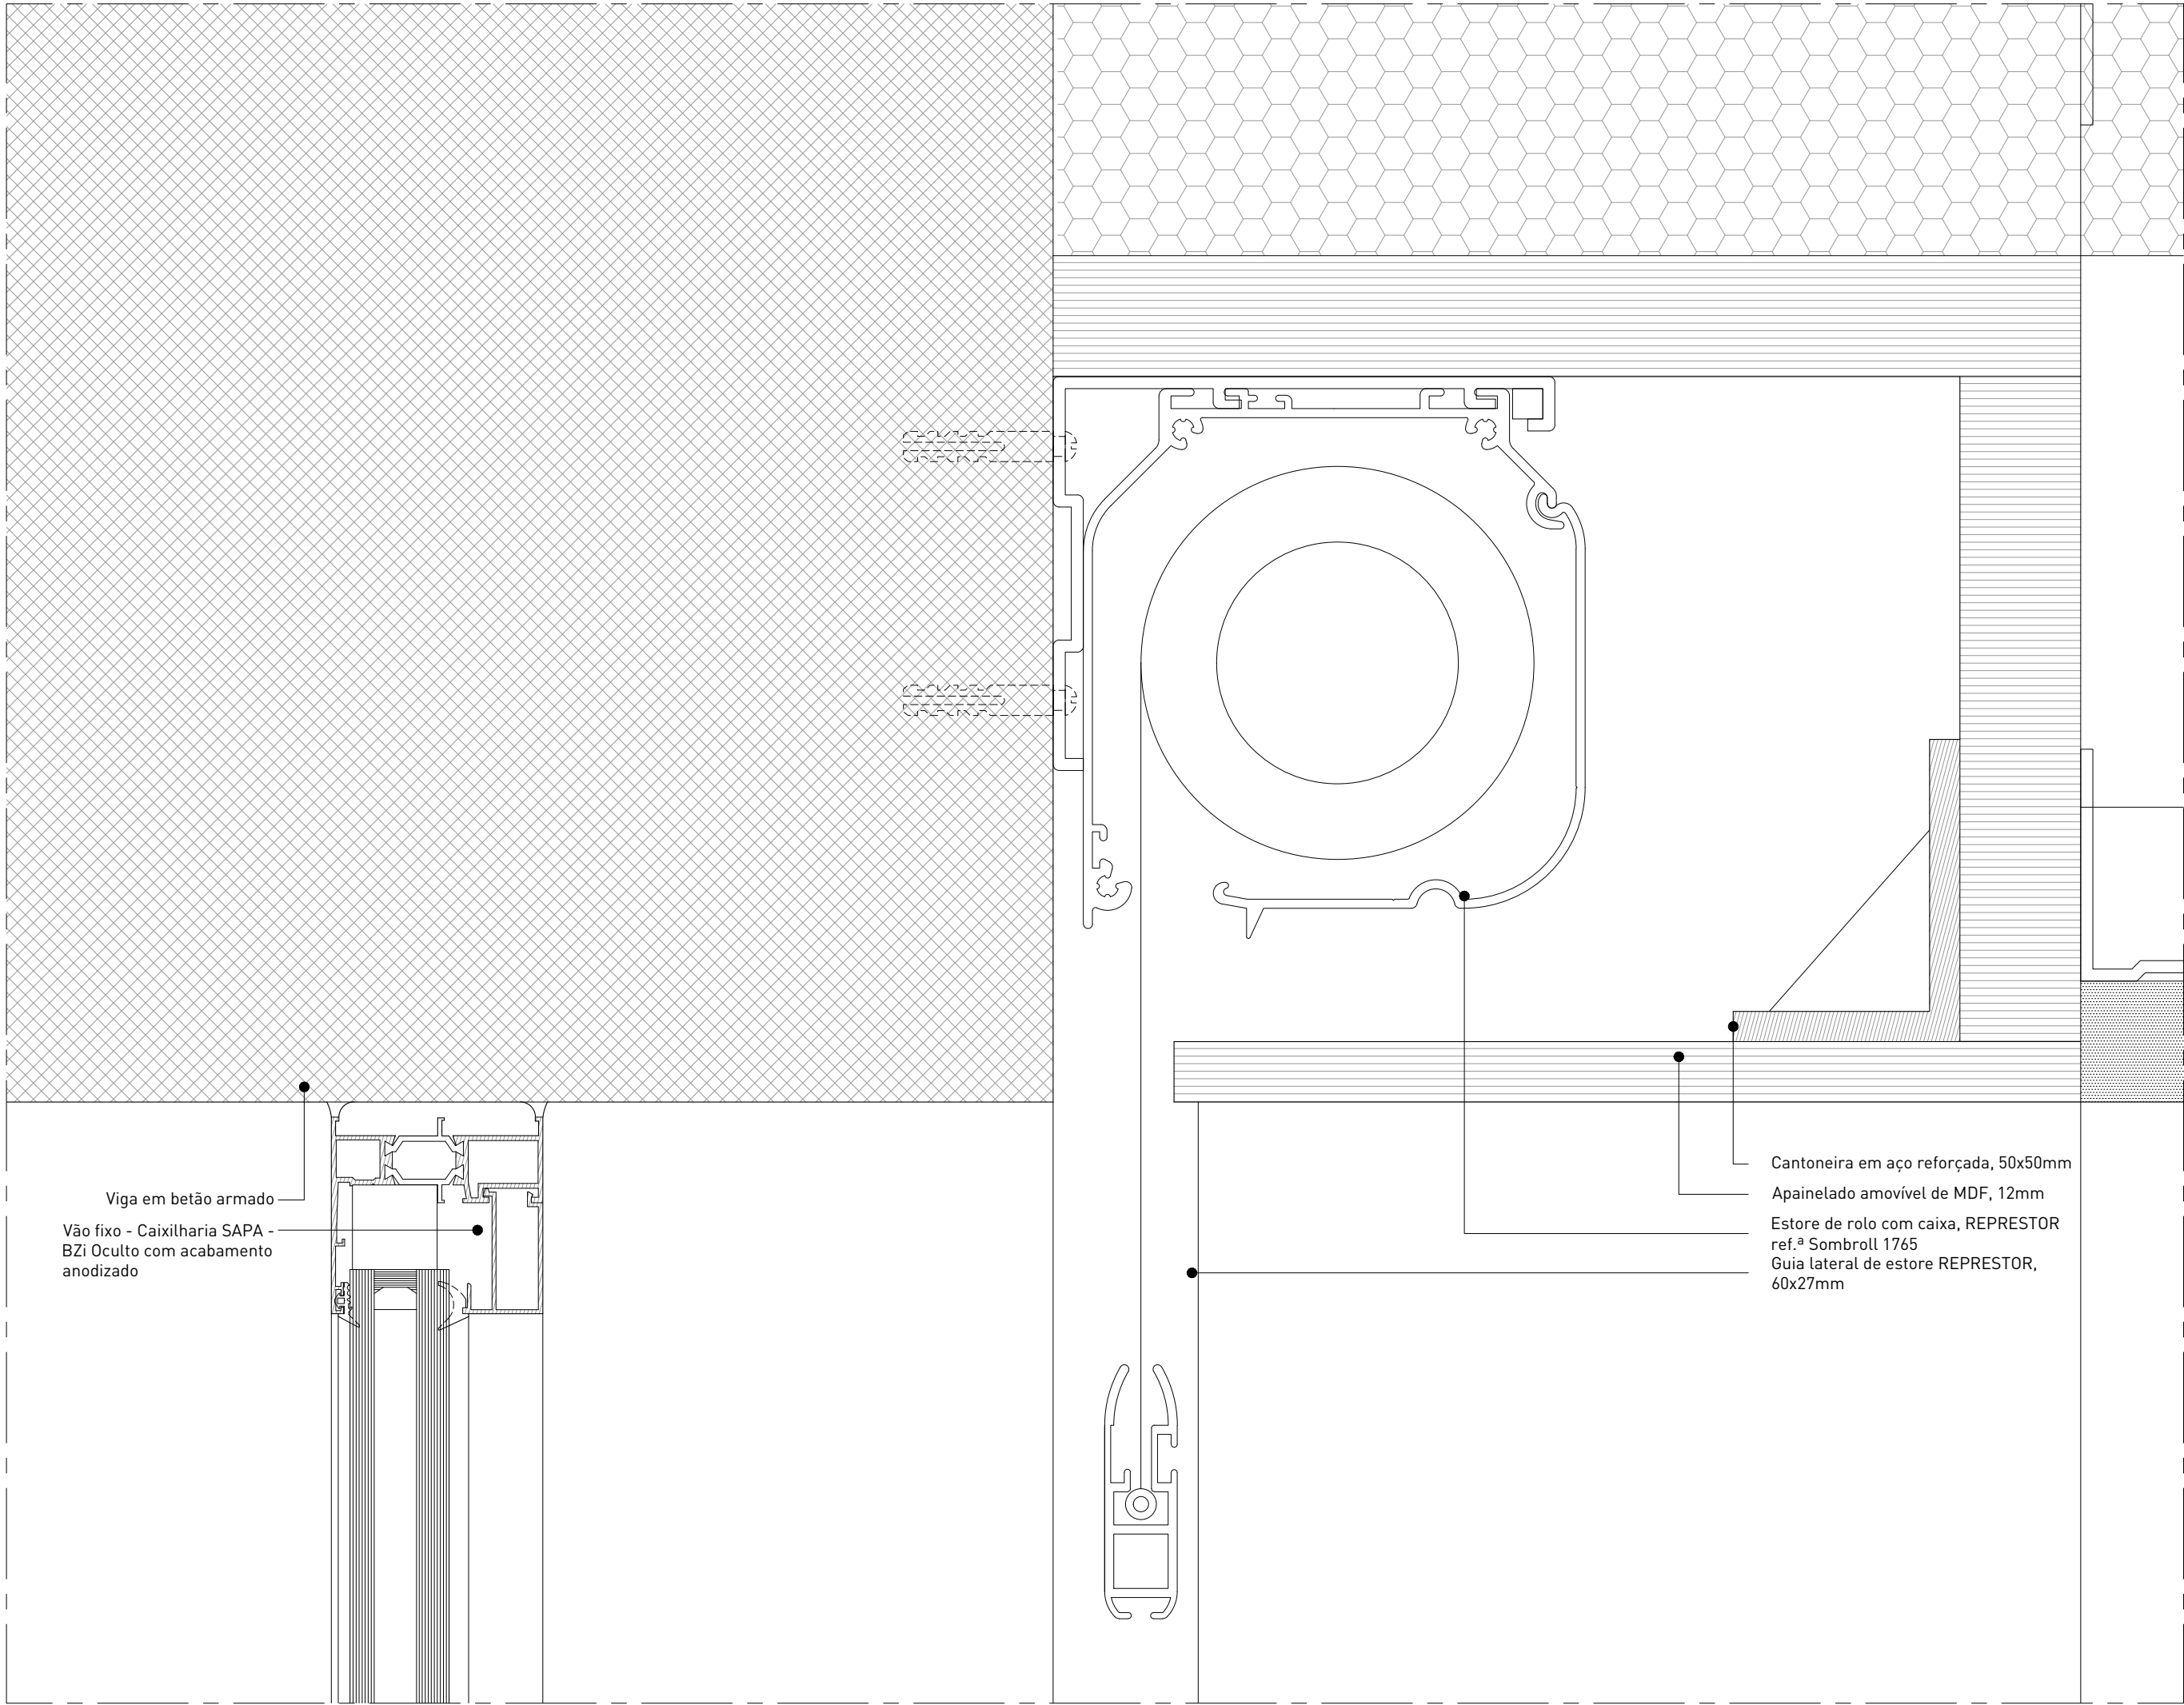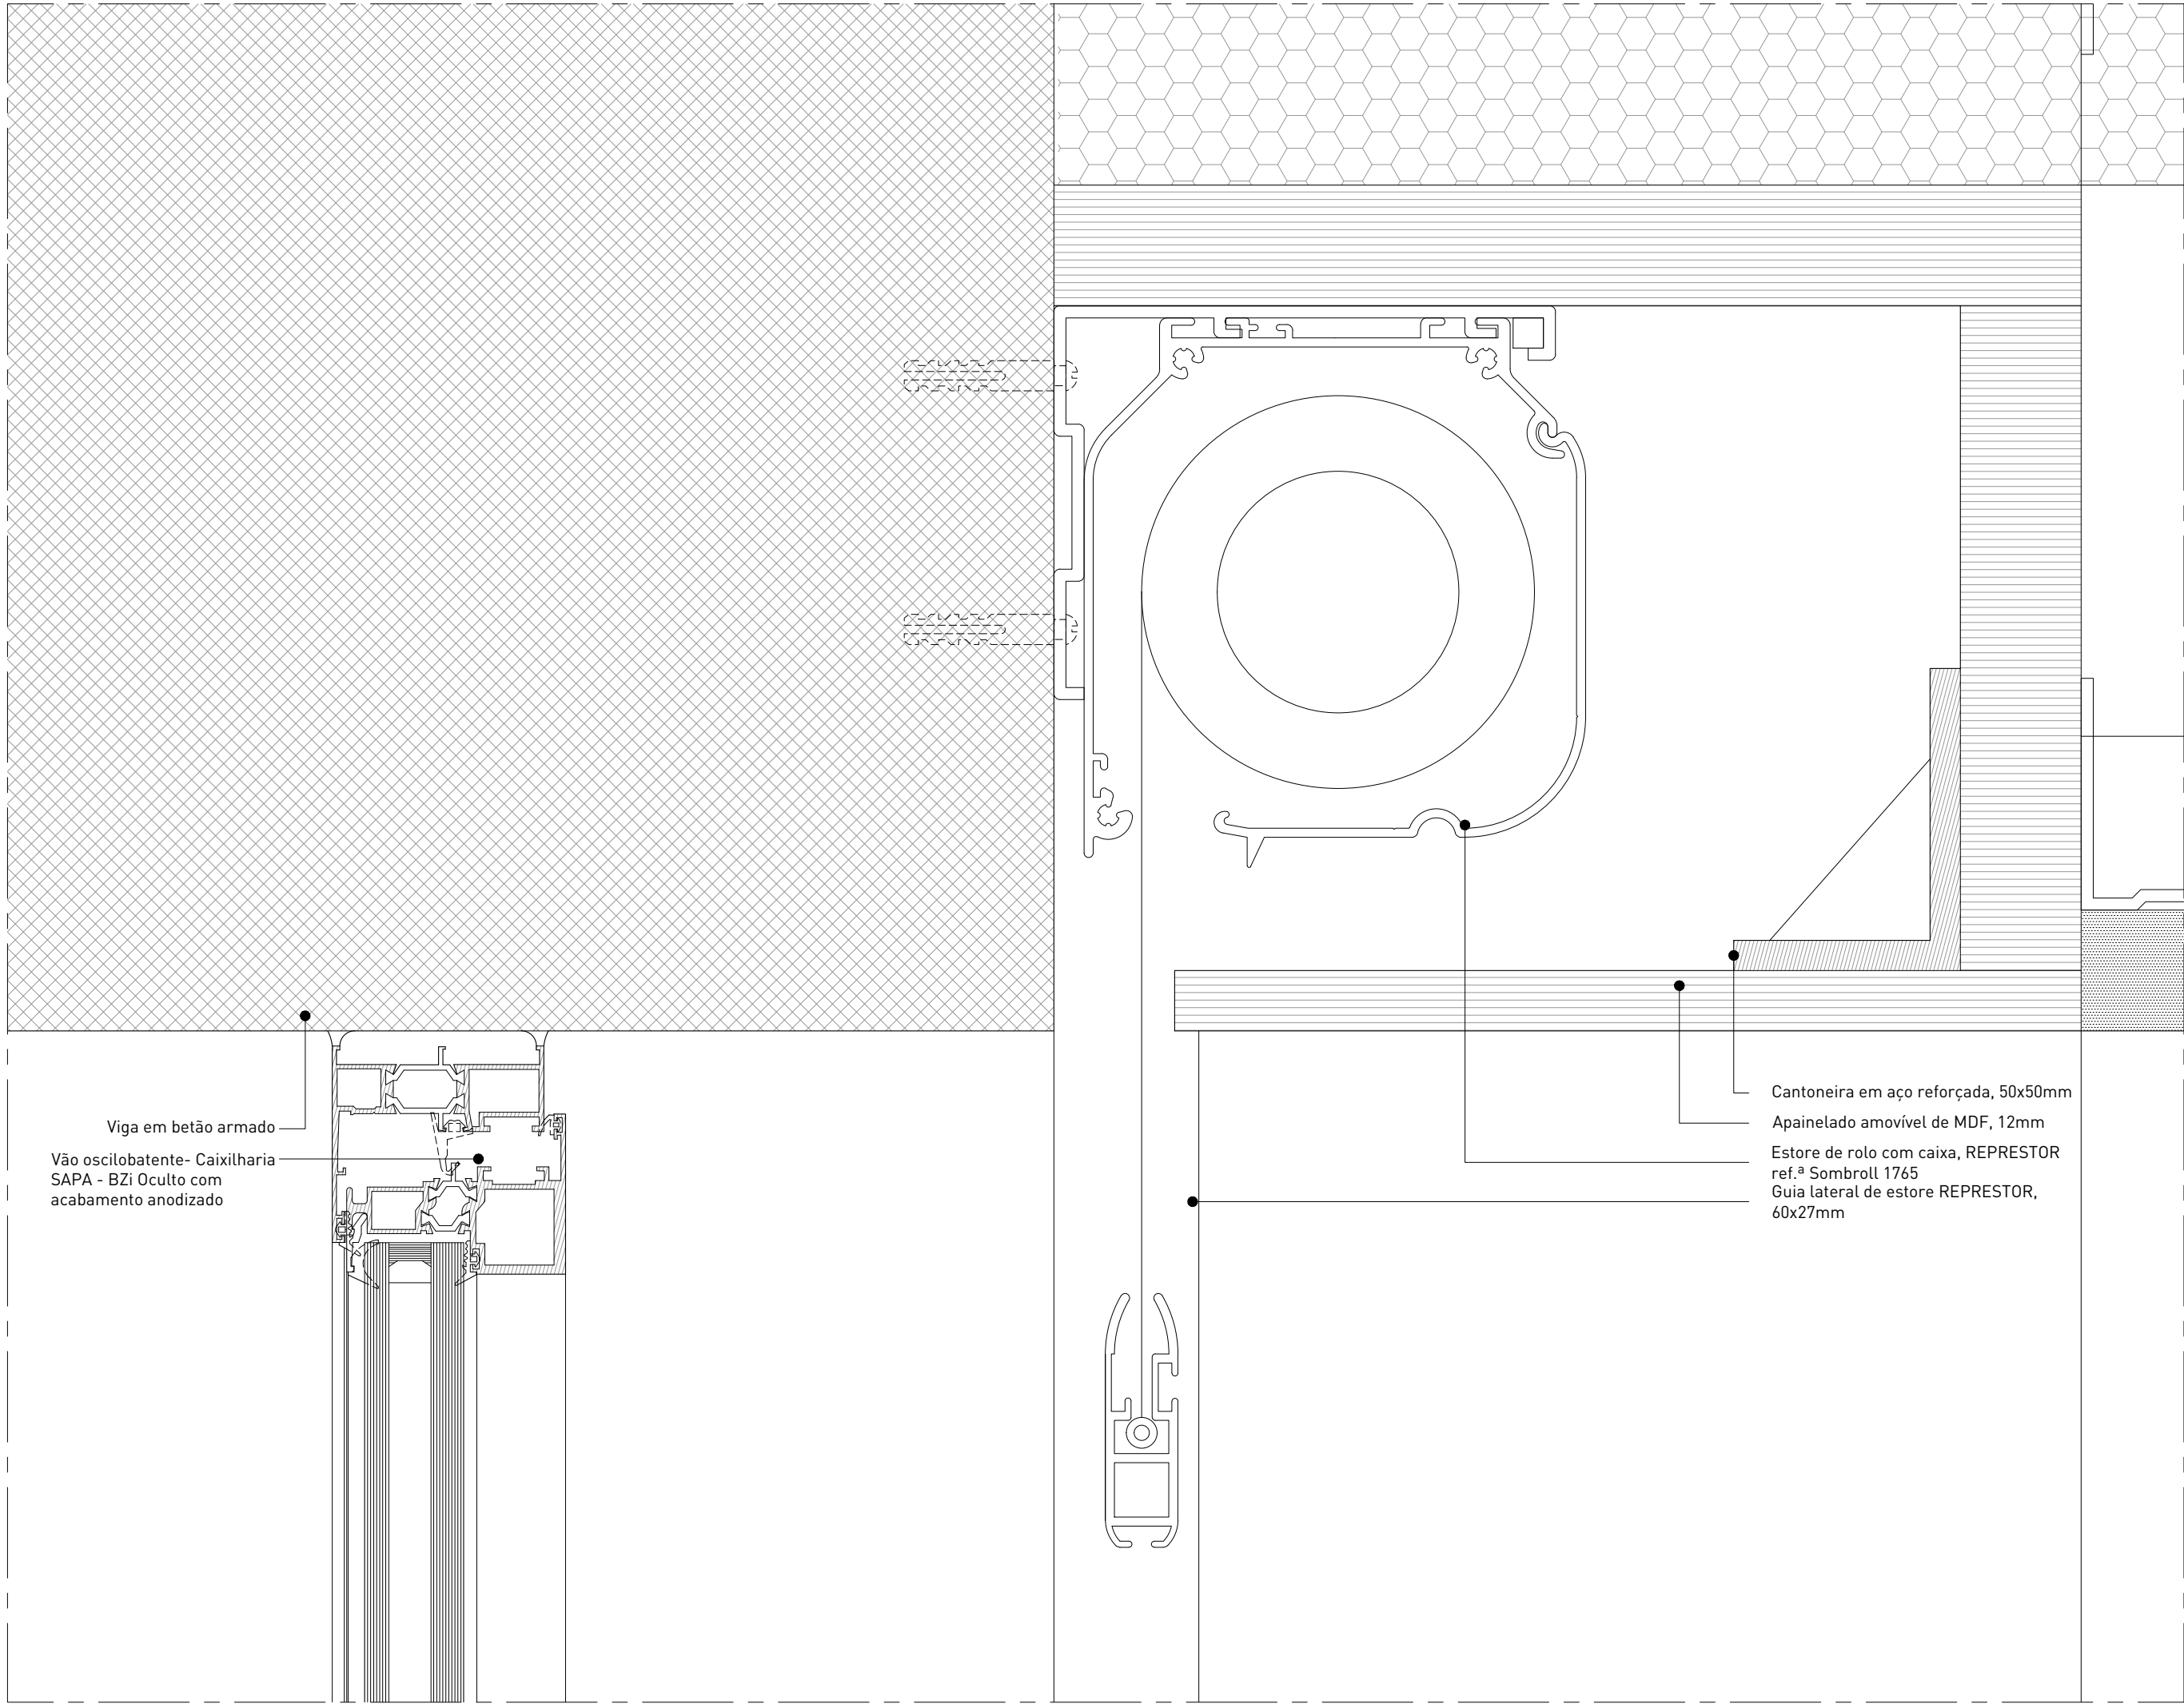

MACHADO

REQUERENTE
Paulo Machado
t: 965436237 | e: paulomachado.pt76@gmail.com
Marta Machado
t: 963111775 | e: marta.v.machado@gmail.com

ARQUITECTURA
VERUM Atelier
Rua dos Cardeiros a Pedrouços 87C | 1400-072 Lisboa
t: +351 215 893 942 | e: info@verum-atelier.pt
Arqº Rui Jesus, Técnica Responsável

LEGENDA

LISTA DE DESENHOS

ARQ.01.01 Planta de Implantação
ARQ.01.02 Planta do Piso 0 | Planta do Piso 1
ARQ.01.03 Planta de Cobertura
ARQ.01.04 Cortes
ARQ.01.05 Cortes
ARQ.01.06 Alçados
ARQ.01.07 Alçados
ARQ.01.08 Pormenor Construtivo
ARQ.01.09 Pormenor Construtivo
ARQ.02.01 Plantas de Electricidades Piso 0 | Piso 1
ARQ.02.02 Plantas de Iluminação Piso 0 | Piso 1
ARQ.02.03 Planta de Revestimentos Piso 0 | Piso 1
ARQ.02.04 Mapa de Acabamentos
ARQ.02.05 Planta de Tetos; Planta de Rodapés/Lambris

ARQ.03.01 Cozinha - Desenhos Gerais
ARQ.03.02 Cozinha - Desenhos Gerais | Pormenores
ARQ.03.03 Núcleos Húmidos - I.S.01 | I.S.02
ARQ.03.04 Núcleos Húmidos - I.S. Suite
ARQ.03.05 Lavandaria - Desenhos Gerais | Pormenores

ARQ.04.01 Mapa de Vãos Interiores
ARQ.04.02 Pormenores Vãos Interiores
ARQ.04.03 Pormenores Vãos Interiores
ARQ.04.04 Mapa de Vãos Exteriores
ARQ.04.05 Mapa de Vãos Exteriores
ARQ.04.06 Mapa de Vãos Exteriores
ARQ.04.07 Pormenores Vãos Exteriores
ARQ.04.08 Pormenores Vãos Exteriores
ARQ.04.09 Pormenores Vãos Exteriores
ARQ.04.10 Pormenores Vãos Exteriores
ARQ.04.11 Pormenores Vãos Exteriores
ARQ.04.12 Pormenores Vãos Exteriores
ARQ.04.13 Pormenores Vãos Exteriores
ARQ.04.14 Pormenores Vãos Exteriores
ARQ.04.15 Pormenores Vãos Exteriores
ARQ.04.16 Pormenores Vãos Exteriores
ARQ.04.17 Pormenores Vãos Exteriores
ARQ.04.18 Carpintarias
ARQ.04.19 Carpintarias
ARQ.04.20 Carpintarias
ARQ.04.21 Escada e Guarda - Desenhos Gerais
ARQ.04.22 Escada e Guarda - Pormenores
ARQ.04.23 Serralharias - Portão de Entrada | Caixa do Corrió
ARQ.04.24 Serralharias - Guarda Varanda

ARQ.05.01 Garagem - Desenhos Gerais
ARQ.05.02 Piscina - Desenhos Gerais | Pormenores

CASALINFAMILIAR-SETÚBAL

FASE PROJECTO DE EXECUÇÃO

ESCALA 1/1

DATA OUTUBRO 2019

VÃOS EXTERIORES PORMENORES Ve09

ARQ.04.14

FIGEIRO 117-PEXE-MACHADO-VÃOS EXT. PORMENORES

VERUM

REQUERENTE
Paulo Machado
t: 965436237 | e: paulomachado.pt76@gmail.com
Marta Machado
t: 963111775 | e: marta.v.machado@gmail.com

ARQUITECTURA
VERUM Atelier
Rua dos Cardeiros a Pedrouços 87C | 1400-072 Lisboa
t: +351 215 893 942 | e: info@verum-atelier.pt
Arqº Rui Jesus, Técnica Responsável

LEGENDA

LISTA DE DESENHOS

- ARQ.01.01 Planta de Implantação
ARQ.01.02 Planta do Piso 0 | Planta do Piso 1
ARQ.01.03 Planta de Cobertura
ARQ.01.04 Cortes
ARQ.01.05 Cortes
ARQ.01.06 Alçados
ARQ.01.07 Alçados
ARQ.01.08 Pormenor Construtivo
ARQ.01.09 Pormenor Construtivo
ARQ.02.01 Plantas de Electricidades Piso 0 | Piso 1
ARQ.02.02 Plantas de Iluminação Piso 0 | Piso 1
ARQ.02.03 Planta de Revestimentos Piso 0 | Piso 1
ARQ.02.04 Mapa de Acabamentos
ARQ.02.05 Planta de Tetos; Planta de Rodapés/Lambris

- ARQ.03.01 Cozinha - Desenhos Gerais
ARQ.03.02 Cozinha - Desenhos Gerais | Pormenores
ARQ.03.03 Núcleos Húmidos - 1.5.01 | 1.5.02
ARQ.03.04 Núcleos Húmidos - 1.5.01
ARQ.03.05 Lavandaria - Desenhos Gerais | Pormenores

- ARQ.04.01 Mapa de Vãos Interiores
ARQ.04.02 Pormenores Vãos Interiores
ARQ.04.03 Pormenores Vãos Interiores
ARQ.04.04 Mapa de Vãos Exteriores
ARQ.04.05 Mapa de Vãos Exteriores
ARQ.04.06 Mapa de Vãos Exteriores
ARQ.04.07 Pormenores Vãos Exteriores
ARQ.04.08 Pormenores Vãos Exteriores
ARQ.04.09 Pormenores Vãos Exteriores
ARQ.04.10 Pormenores Vãos Exteriores
ARQ.04.11 Pormenores Vãos Exteriores
ARQ.04.12 Pormenores Vãos Exteriores
ARQ.04.13 Pormenores Vãos Exteriores
ARQ.04.14 Pormenores Vãos Exteriores
ARQ.04.15 Pormenores Vãos Exteriores
ARQ.04.16 Pormenores Vãos Exteriores
ARQ.04.17 Pormenores Vãos Exteriores
ARQ.04.18 Carpintarias
ARQ.04.19 Carpintarias
ARQ.04.20 Carpintarias
ARQ.04.21 Escada e Guarda - Desenhos Gerais
ARQ.04.22 Escada e Guarda - Pormenores
ARQ.04.23 Serralharias - Portão de Entrada | Caixa do Correio
ARQ.04.24 Serralharias - Guarda Varanda





- ARQ.05.01 Garagem - Desenhos Gerais
ARQ.05.02 Piscina - Desenhos Gerais | Pormenores

CASAL INFAMILJAR - SETÚBAL	
FASE	PROJECTO DE EXECUÇÃO
ESCALA	1/1
DATA	OUTUBRO 2019

VÃOS EXTERIORES
PORMENORES
Ve10

ARQ.04.15

FICHEIRO 117-PEXE-MACHADO-VÃOS EXT. PORMENORES

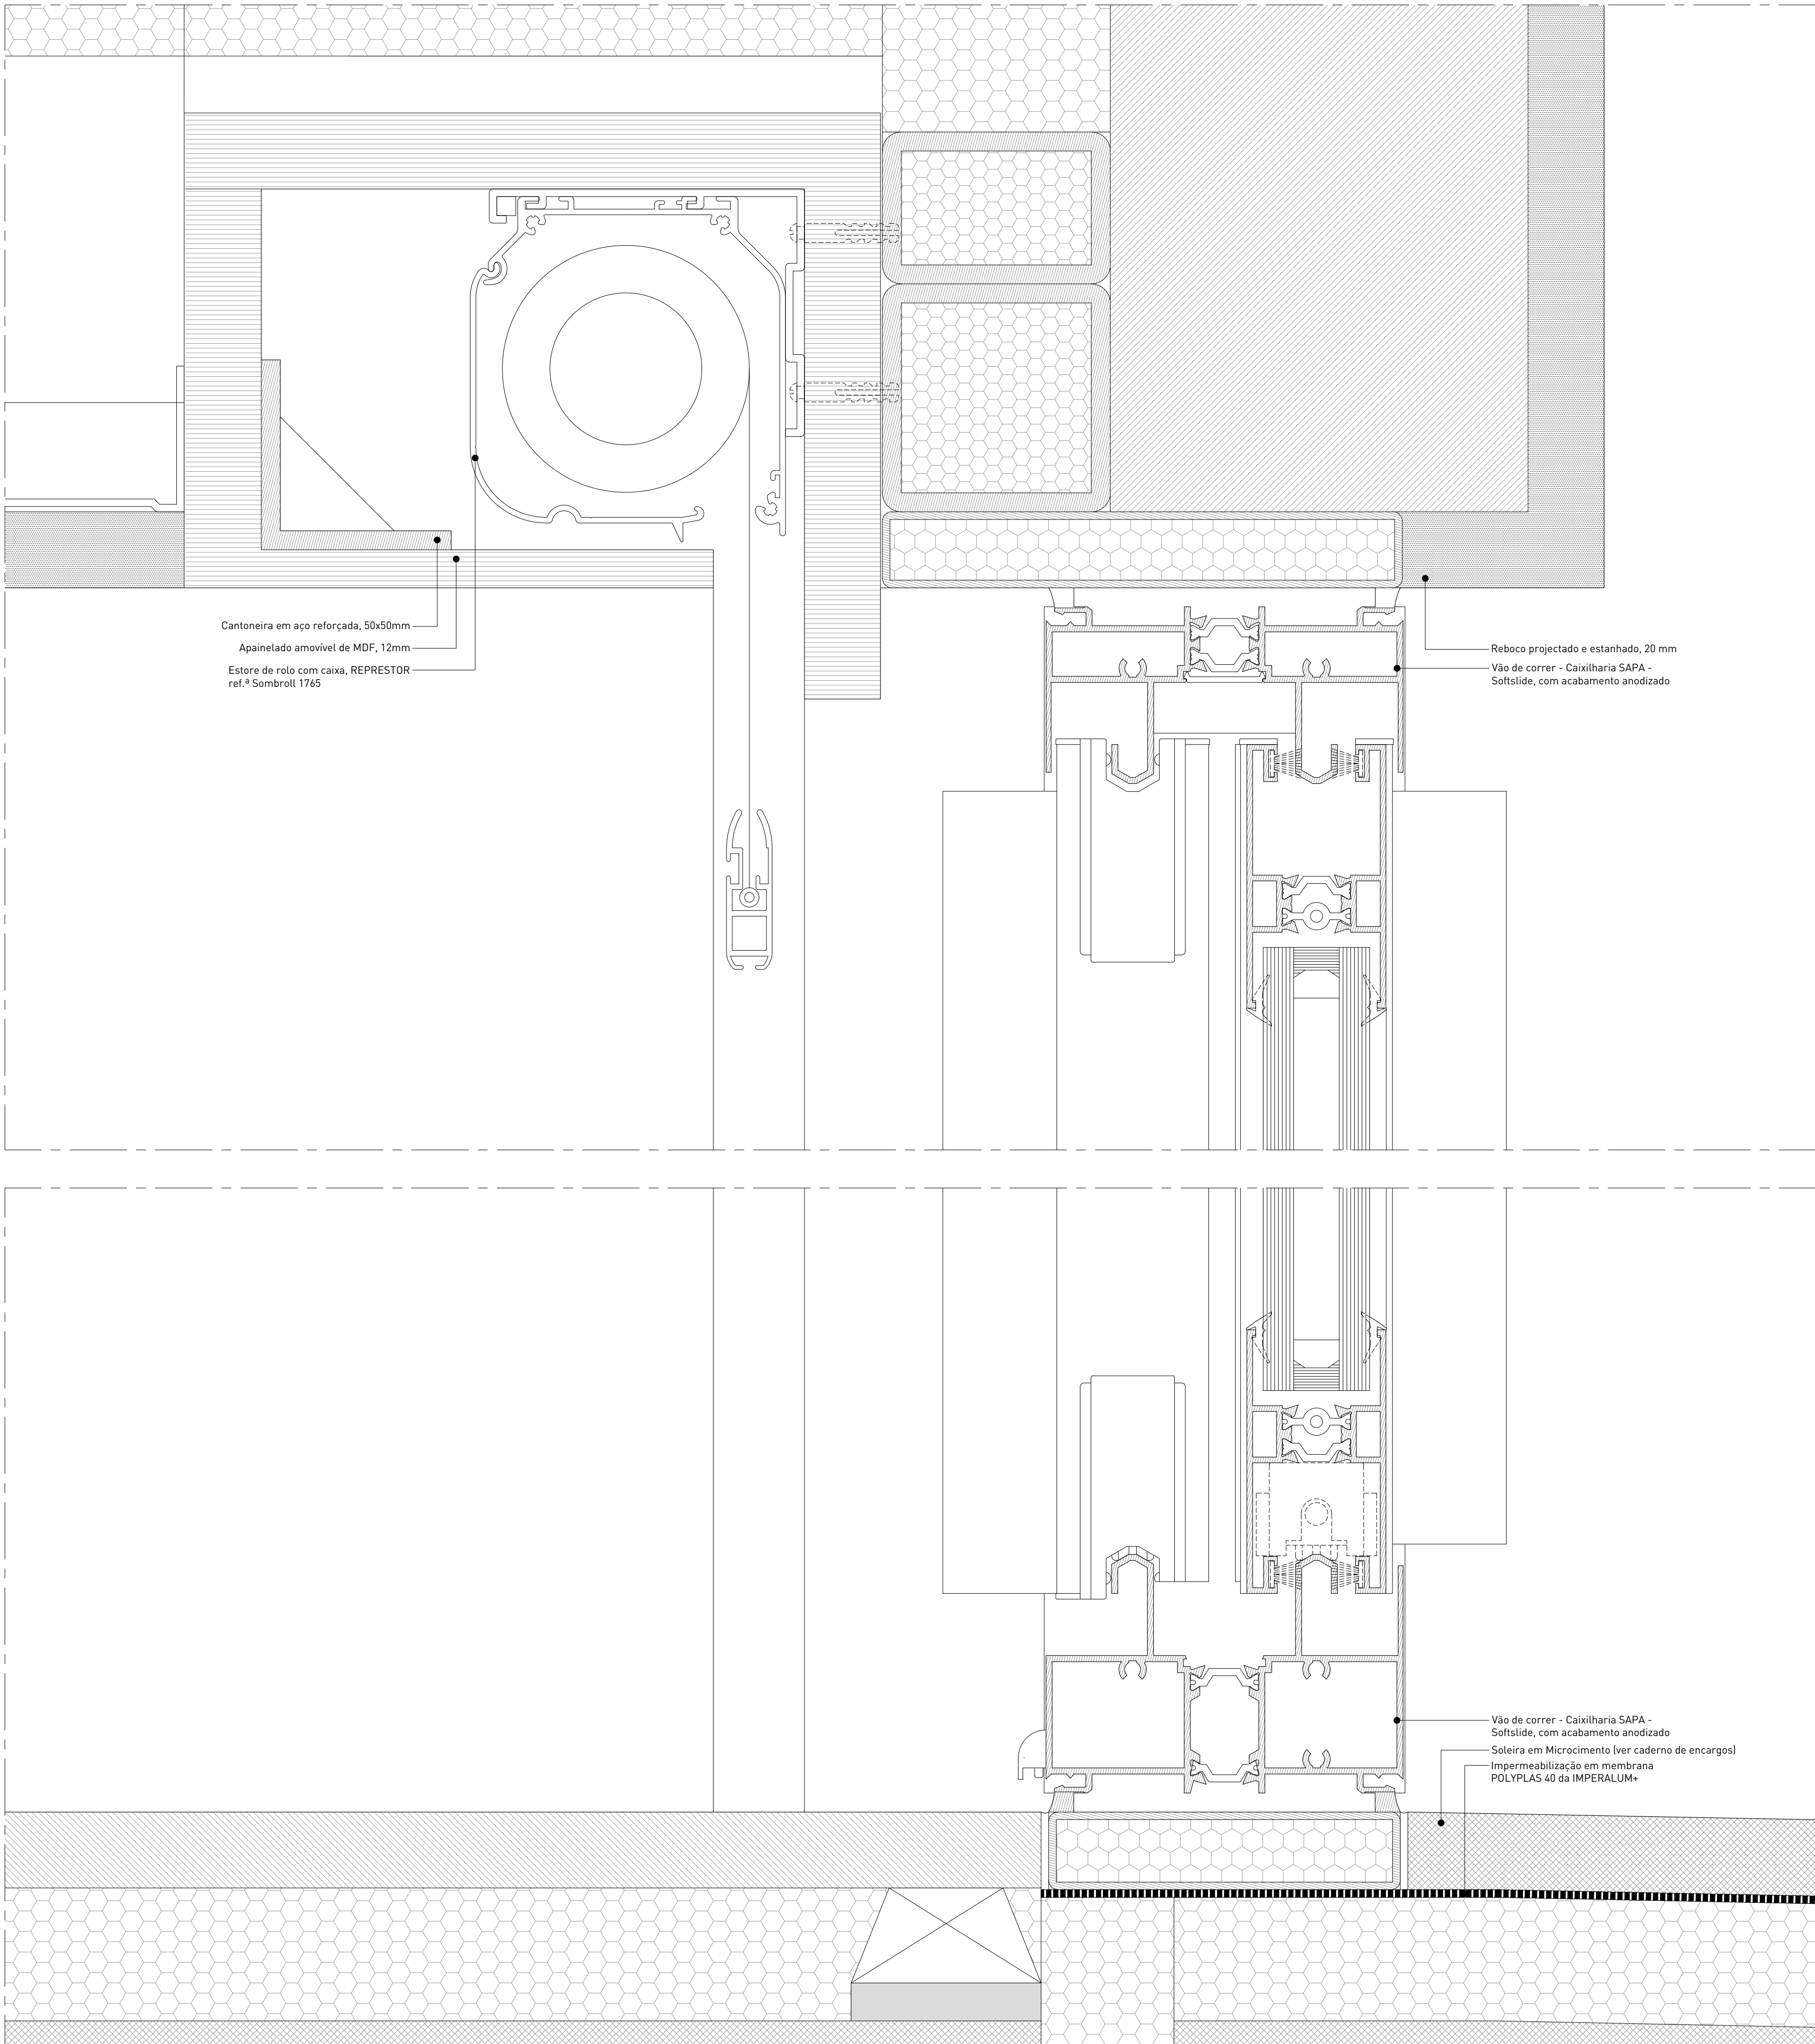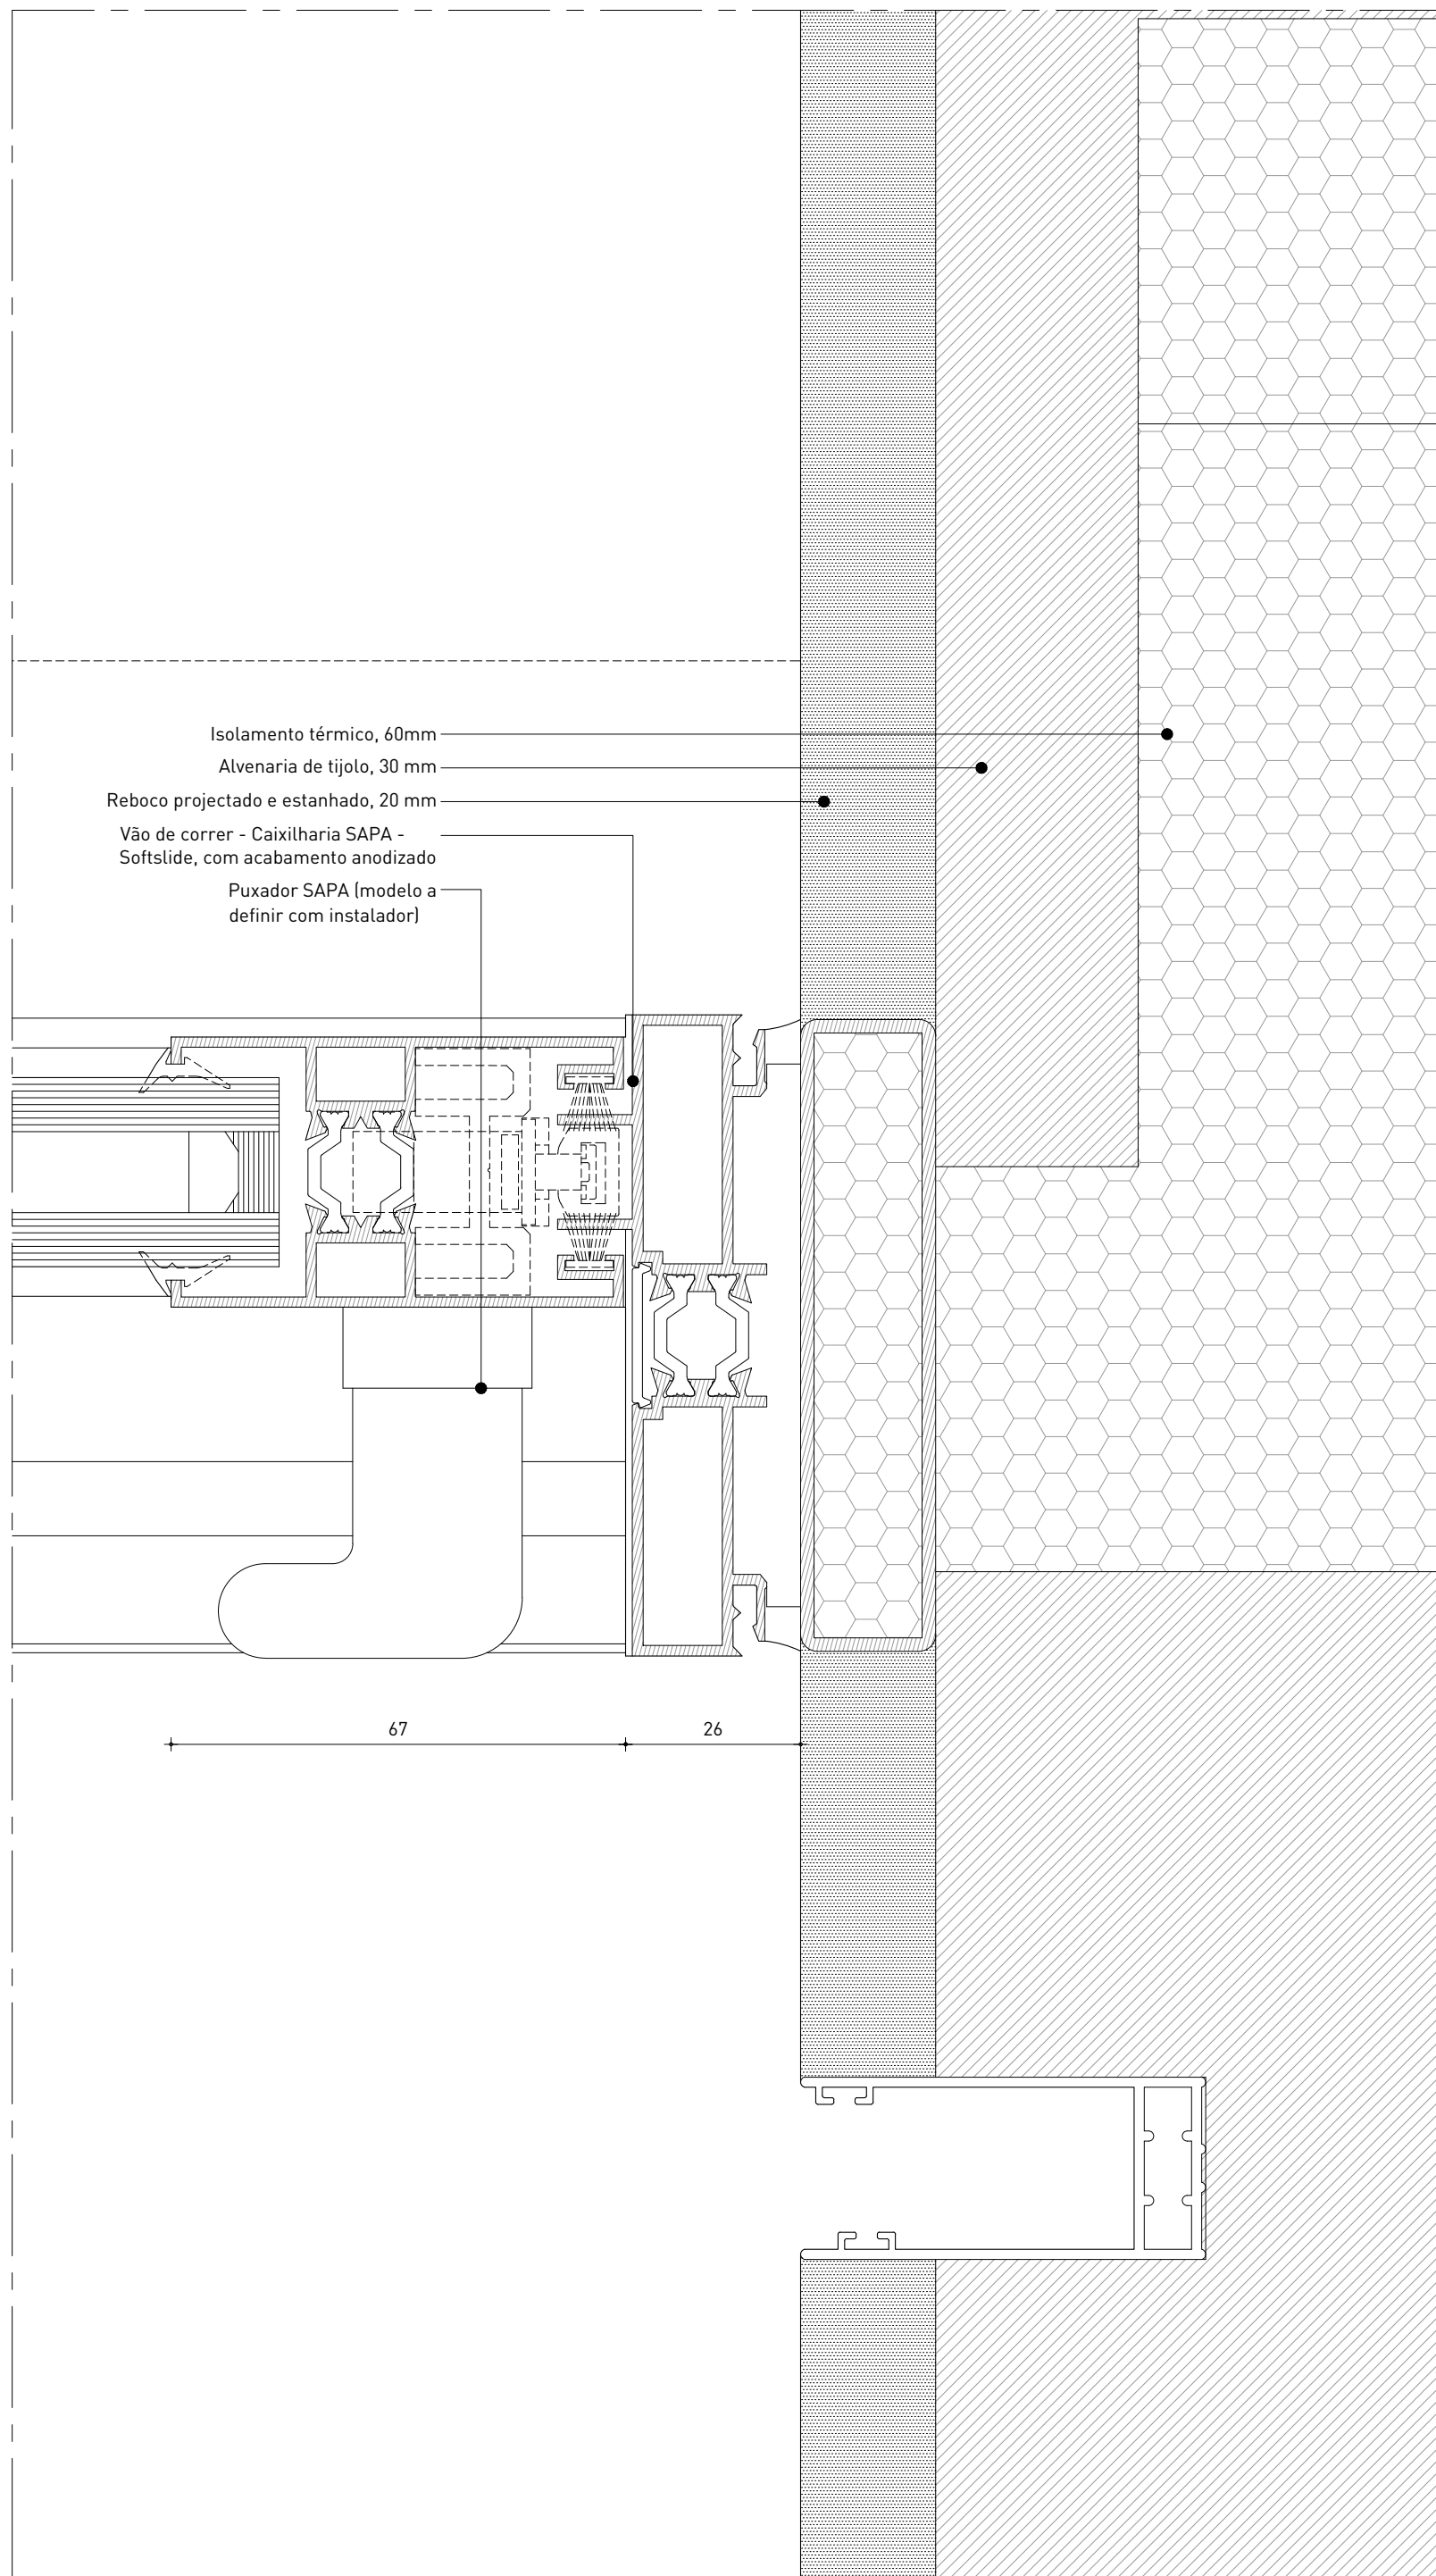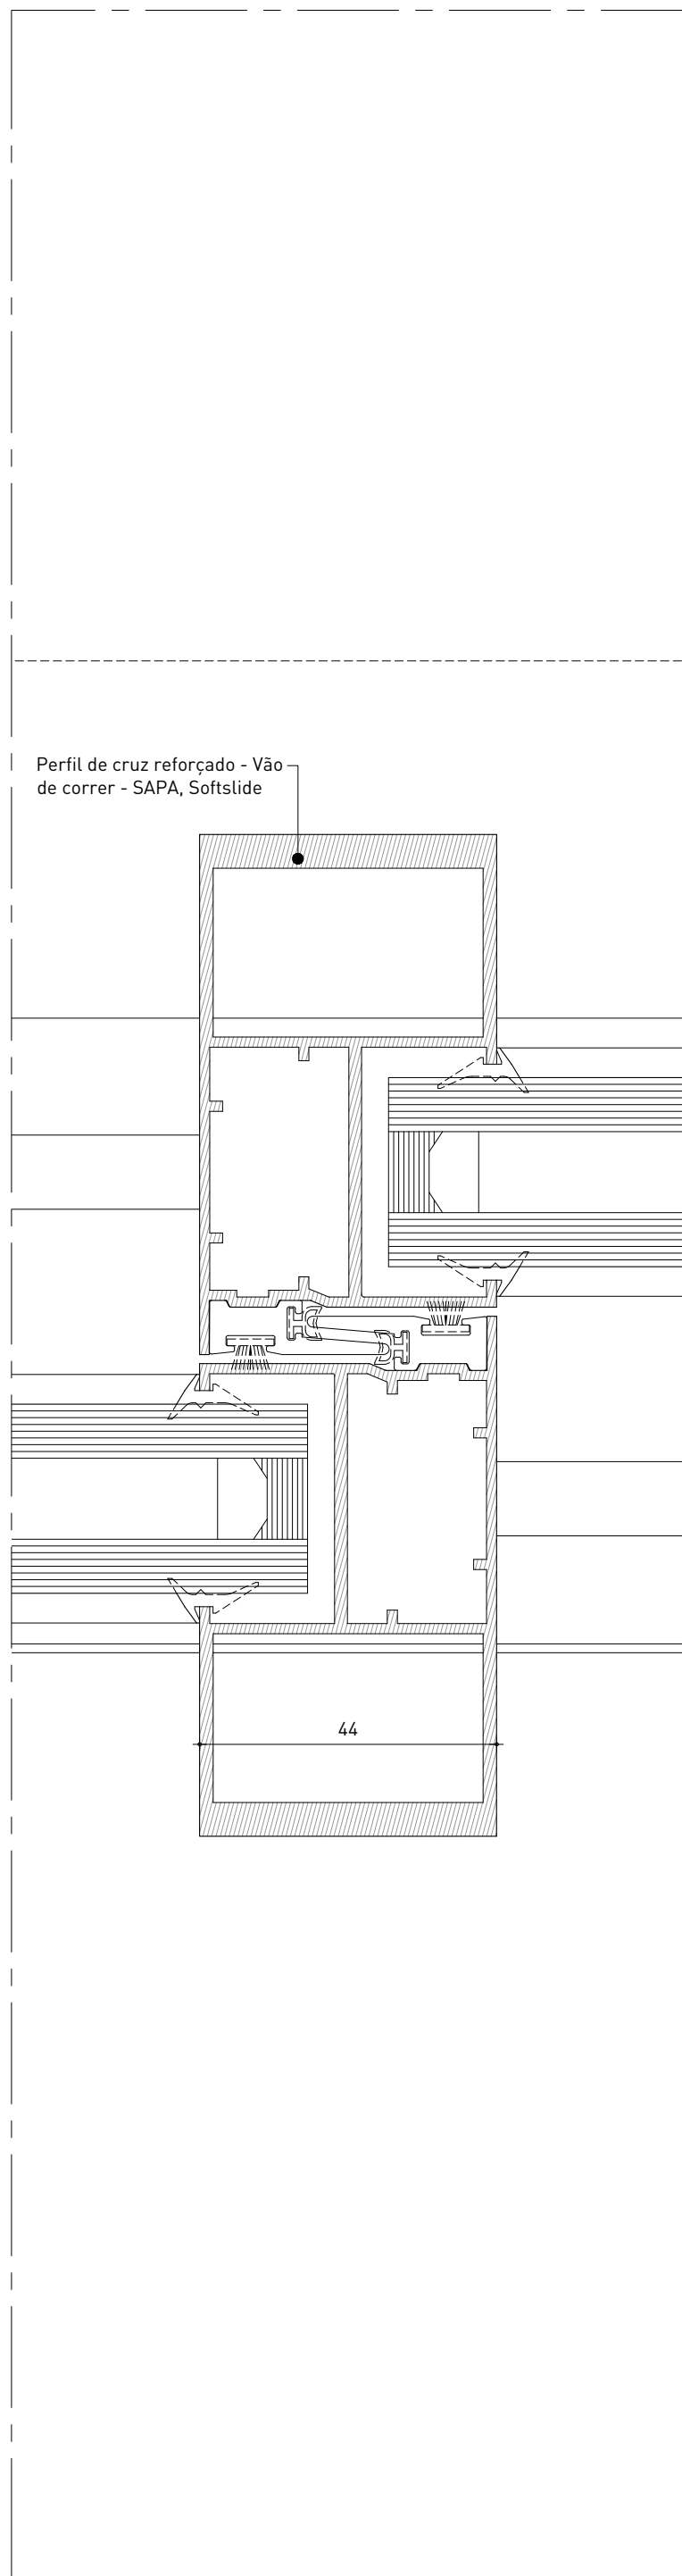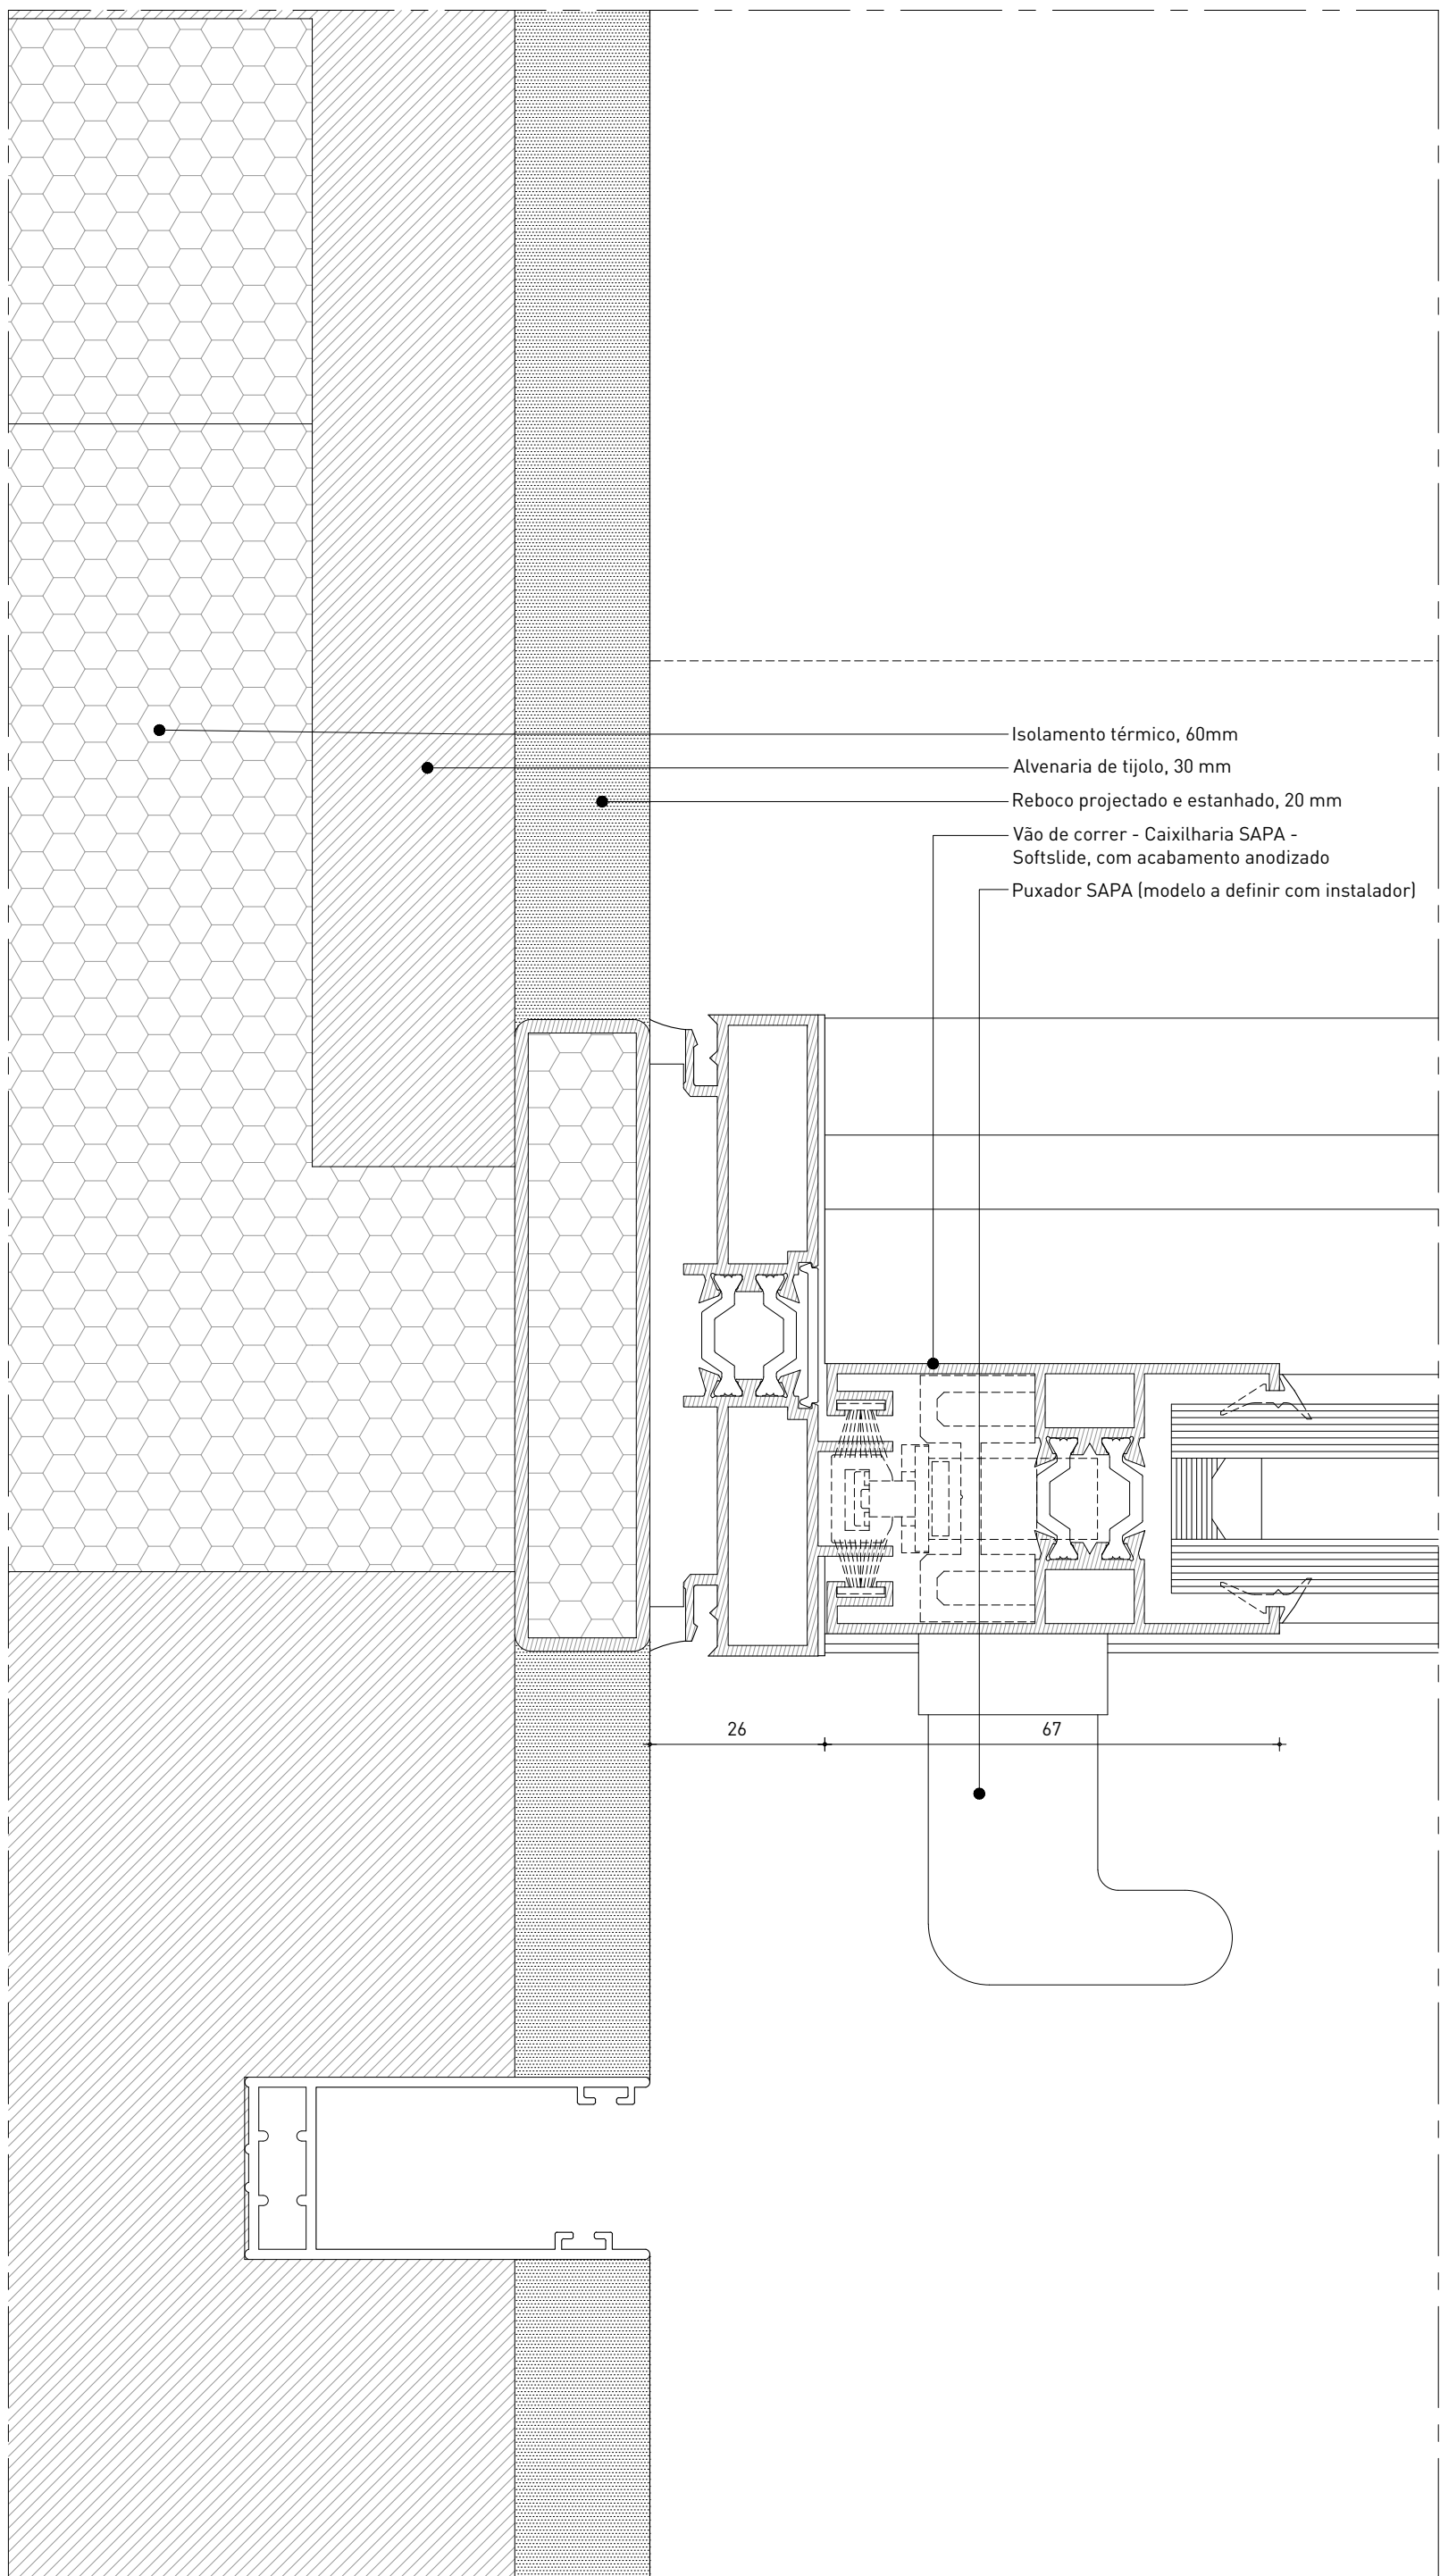

SETÚBAL

REQUERENTE
Paulo Machado
t: 965436237 | e: paulomachado.pt76@gmail.com
Marta Machado
t: 963111773 | e: marta.v.machado@gmail.com

ARQUITECTURA
VERUM Atelier
Rua dos Cordoeiros a Pedrouços 87C | 1400-072 Lisboa
t: +351 215 893 942 | e: info@verum-atelier.pt
Arqº Rui Jesus, Técnico Responsável

LEGENDA

LISTA DE DESENHOS

- ARQ.01.01 Planta de Implantação
ARQ.01.02 Planta do Piso 0 | Planta do Piso 1
ARQ.01.03 Planta de Cobertura
ARQ.01.04 Cortes
ARQ.01.05 Cortes
ARQ.01.06 Alçados
ARQ.01.07 Alçados
ARQ.01.08 Pormenor Construtivo
ARQ.01.09 Pormenor Construtivo

ARQ.02.01 Plantas de Electricidades Piso 0 | Piso 1
ARQ.02.02 Plantas de Iluminação Piso 0 | Piso 1
ARQ.02.03 Planta de Revestimentos Piso 0 | Piso 1
ARQ.02.04 Mapa de Acabamentos
ARQ.02.05 Planta de Tetos; Planta de Rodapés/Lambris

- ARQ.03.01 Cozinha - Desenhos Gerais
ARQ.03.02 Cozinha - Desenhos Gerais | Pormenores
ARQ.03.03 Núcleos Húmidos - I.S.01 | I.S.02
ARQ.03.04 Núcleos Húmidos - I.S. Suite
ARQ.03.05 Lavandaria - Desenhos Gerais | Pormenores

- ARQ.04.01 Mapa de Vãos Interiores
ARQ.04.02 Pormenores Vãos Interiores
ARQ.04.03 Pormenores Vãos Interiores
ARQ.04.04 Mapa de Vãos Exteriores
ARQ.04.05 Mapa de Vãos Exteriores
ARQ.04.06 Mapa de Vãos Exteriores
ARQ.04.07 Pormenores Vãos Exteriores
ARQ.04.08 Pormenores Vãos Exteriores
ARQ.04.09 Pormenores Vãos Exteriores
ARQ.04.10 Pormenores Vãos Exteriores
ARQ.04.11 Pormenores Vãos Exteriores
ARQ.04.12 Pormenores Vãos Exteriores
ARQ.04.13 Pormenores Vãos Exteriores
ARQ.04.14 Pormenores Vãos Exteriores
ARQ.04.15 Pormenores Vãos Exteriores
ARQ.04.16 Pormenores Vãos Exteriores
ARQ.04.17 Pormenores Vãos Exteriores
ARQ.04.18 Carpintarias
ARQ.04.19 Carpintarias
ARQ.04.20 Carpintarias
ARQ.04.21 Escada e Guarda - Desenhos Gerais
ARQ.04.22 Escada e Guarda - Pormenores
ARQ.04.23 Serralharias - Portão de Entrada | Caixa do Correio
ARQ.04.24 Serralharias - Guarda Varanda

- ARQ.05.01 Garagem - Desenhos Gerais
ARQ.05.02 Piscina - Desenhos Gerais | Pormenores

CASA UNIFAMILIAR - SETÚBAL

FASE PROJECTO DE EXECUÇÃO

ESCALA

DATA OUTUBRO 2024

VÃOS EXTERIORES
PORMENORE
Ve1

ARQ.04.1

FICHEIRO 117-PEXE-MACHADO-VÃOS EXT.PORMENORE

VERUM

SETÚBAL

REQUERENTE
Paulo Machado
t: 965436237 | e: paulomachado.pt76@gmail.com
Marta Machado
t: 963111773 | e: marta.v.machado@gmail.com

ARQUITECTURA
VERUM Atelier
Rua dos Cordoeiros a Pedrouços 87C | 1400-072 Lisboa
t: +351 215 893 942 | e: info@verum-atelier.pt
Arqº Rui Jesus, Técnico Responsável

LEGENDA

- LISTA DE DESENHOS
- ARQ.01.01 Planta de Implantação
ARQ.01.02 Planta do Piso 0 | Planta do Piso 1
ARQ.01.03 Planta de Cobertura
ARQ.01.04 Cortes
ARQ.01.05 Cortes
ARQ.01.06 Alçados
ARQ.01.07 Alçados
ARQ.01.08 Pormenor Construtivo
ARQ.01.09 Pormenor Construtivo
- ARQ.02.01 Plantas de Electricidades Piso 0 | Piso 1
ARQ.02.02 Plantas de Iluminação Piso 0 | Piso 1
ARQ.02.03 Planta de Revestimentos Piso 0 | Piso 1
ARQ.02.04 Mapa de Acabamentos
ARQ.02.05 Planta de Tetos; Planta de Rodapés/Lambris
- ARQ.03.01 Cozinha - Desenhos Gerais
ARQ.03.02 Cozinha - Desenhos Gerais | Pormenores
ARQ.03.03 Núcleos Húmidos - 1.5.01 | 1.5.02
ARQ.03.04 Núcleos Húmidos - 1.5. Suite
ARQ.03.05 Lavandaria - Desenhos Gerais | Pormenores
- ARQ.04.01 Mapa de Vãos Interiores
ARQ.04.02 Pormenores Vãos Interiores
ARQ.04.03 Pormenores Vãos Interiores
ARQ.04.04 Mapa de Vãos Exteriores
ARQ.04.05 Mapa de Vãos Exteriores
ARQ.04.06 Mapa de Vãos Exteriores
ARQ.04.07 Pormenores Vãos Exteriores
ARQ.04.08 Pormenores Vãos Exteriores
ARQ.04.09 Pormenores Vãos Exteriores
ARQ.04.10 Pormenores Vãos Exteriores
ARQ.04.11 Pormenores Vãos Exteriores
ARQ.04.12 Pormenores Vãos Exteriores
ARQ.04.13 Pormenores Vãos Exteriores
ARQ.04.14 Pormenores Vãos Exteriores
ARQ.04.15 Pormenores Vãos Exteriores
ARQ.04.16 Pormenores Vãos Exteriores
ARQ.04.17 Pormenores Vãos Exteriores
ARQ.04.18 Carpintarias
ARQ.04.19 Carpintarias
ARQ.04.20 Carpintarias
ARQ.04.21 Escada e Guarda - Desenhos Gerais
ARQ.04.22 Escada e Guarda - Pormenores
ARQ.04.23 Serralharias - Portão de Entrada | Caixa do Correio
ARQ.04.24 Serralharias - Guarda Varanda
- ARQ.05.01 Garagem - Desenhos Gerais
ARQ.05.02 Piscina - Desenhos Gerais | Pormenores

CASA UNIFAMILIAR - SETÚBAL

FASE PROJECTO DE EXECUÇÃO

ESCALA




DATA OUTUBRO 2024

VÃOS EXTERIORES
PORMENORES
Ve1


ARQ.04.1

FICHEIRO 117-PEXE-MACHADO-VÃOS EXT.PORMENORES


VERUM

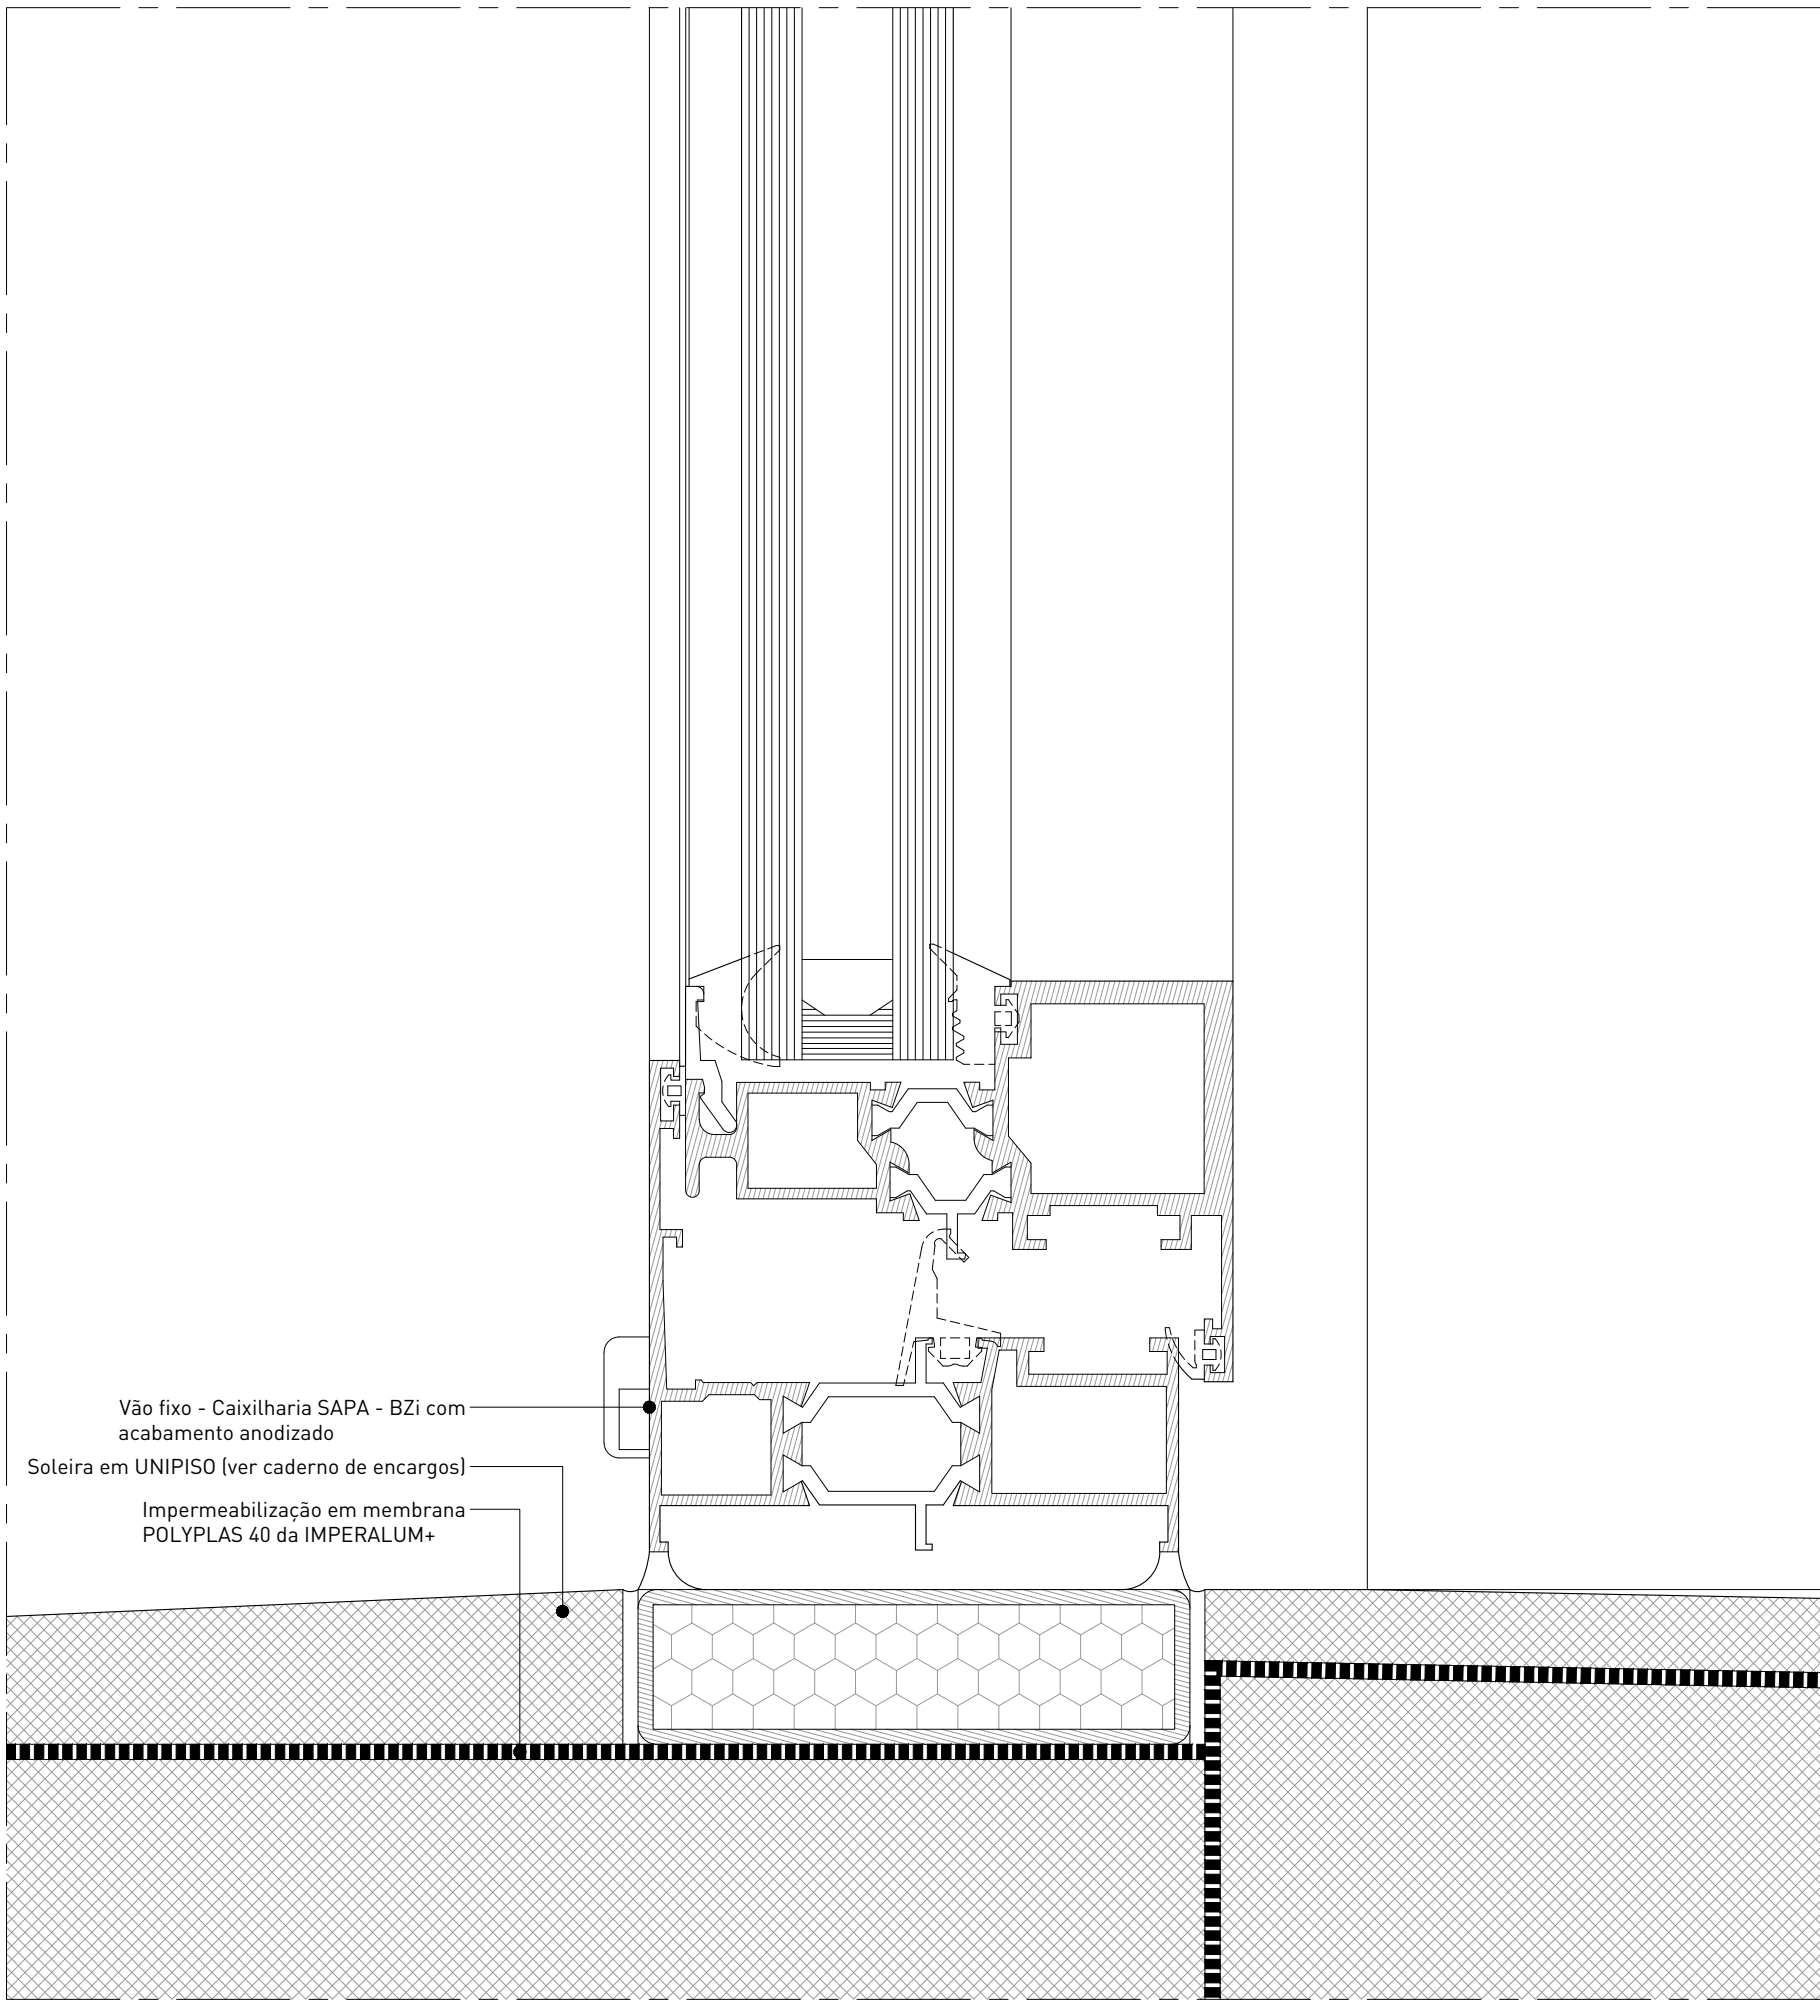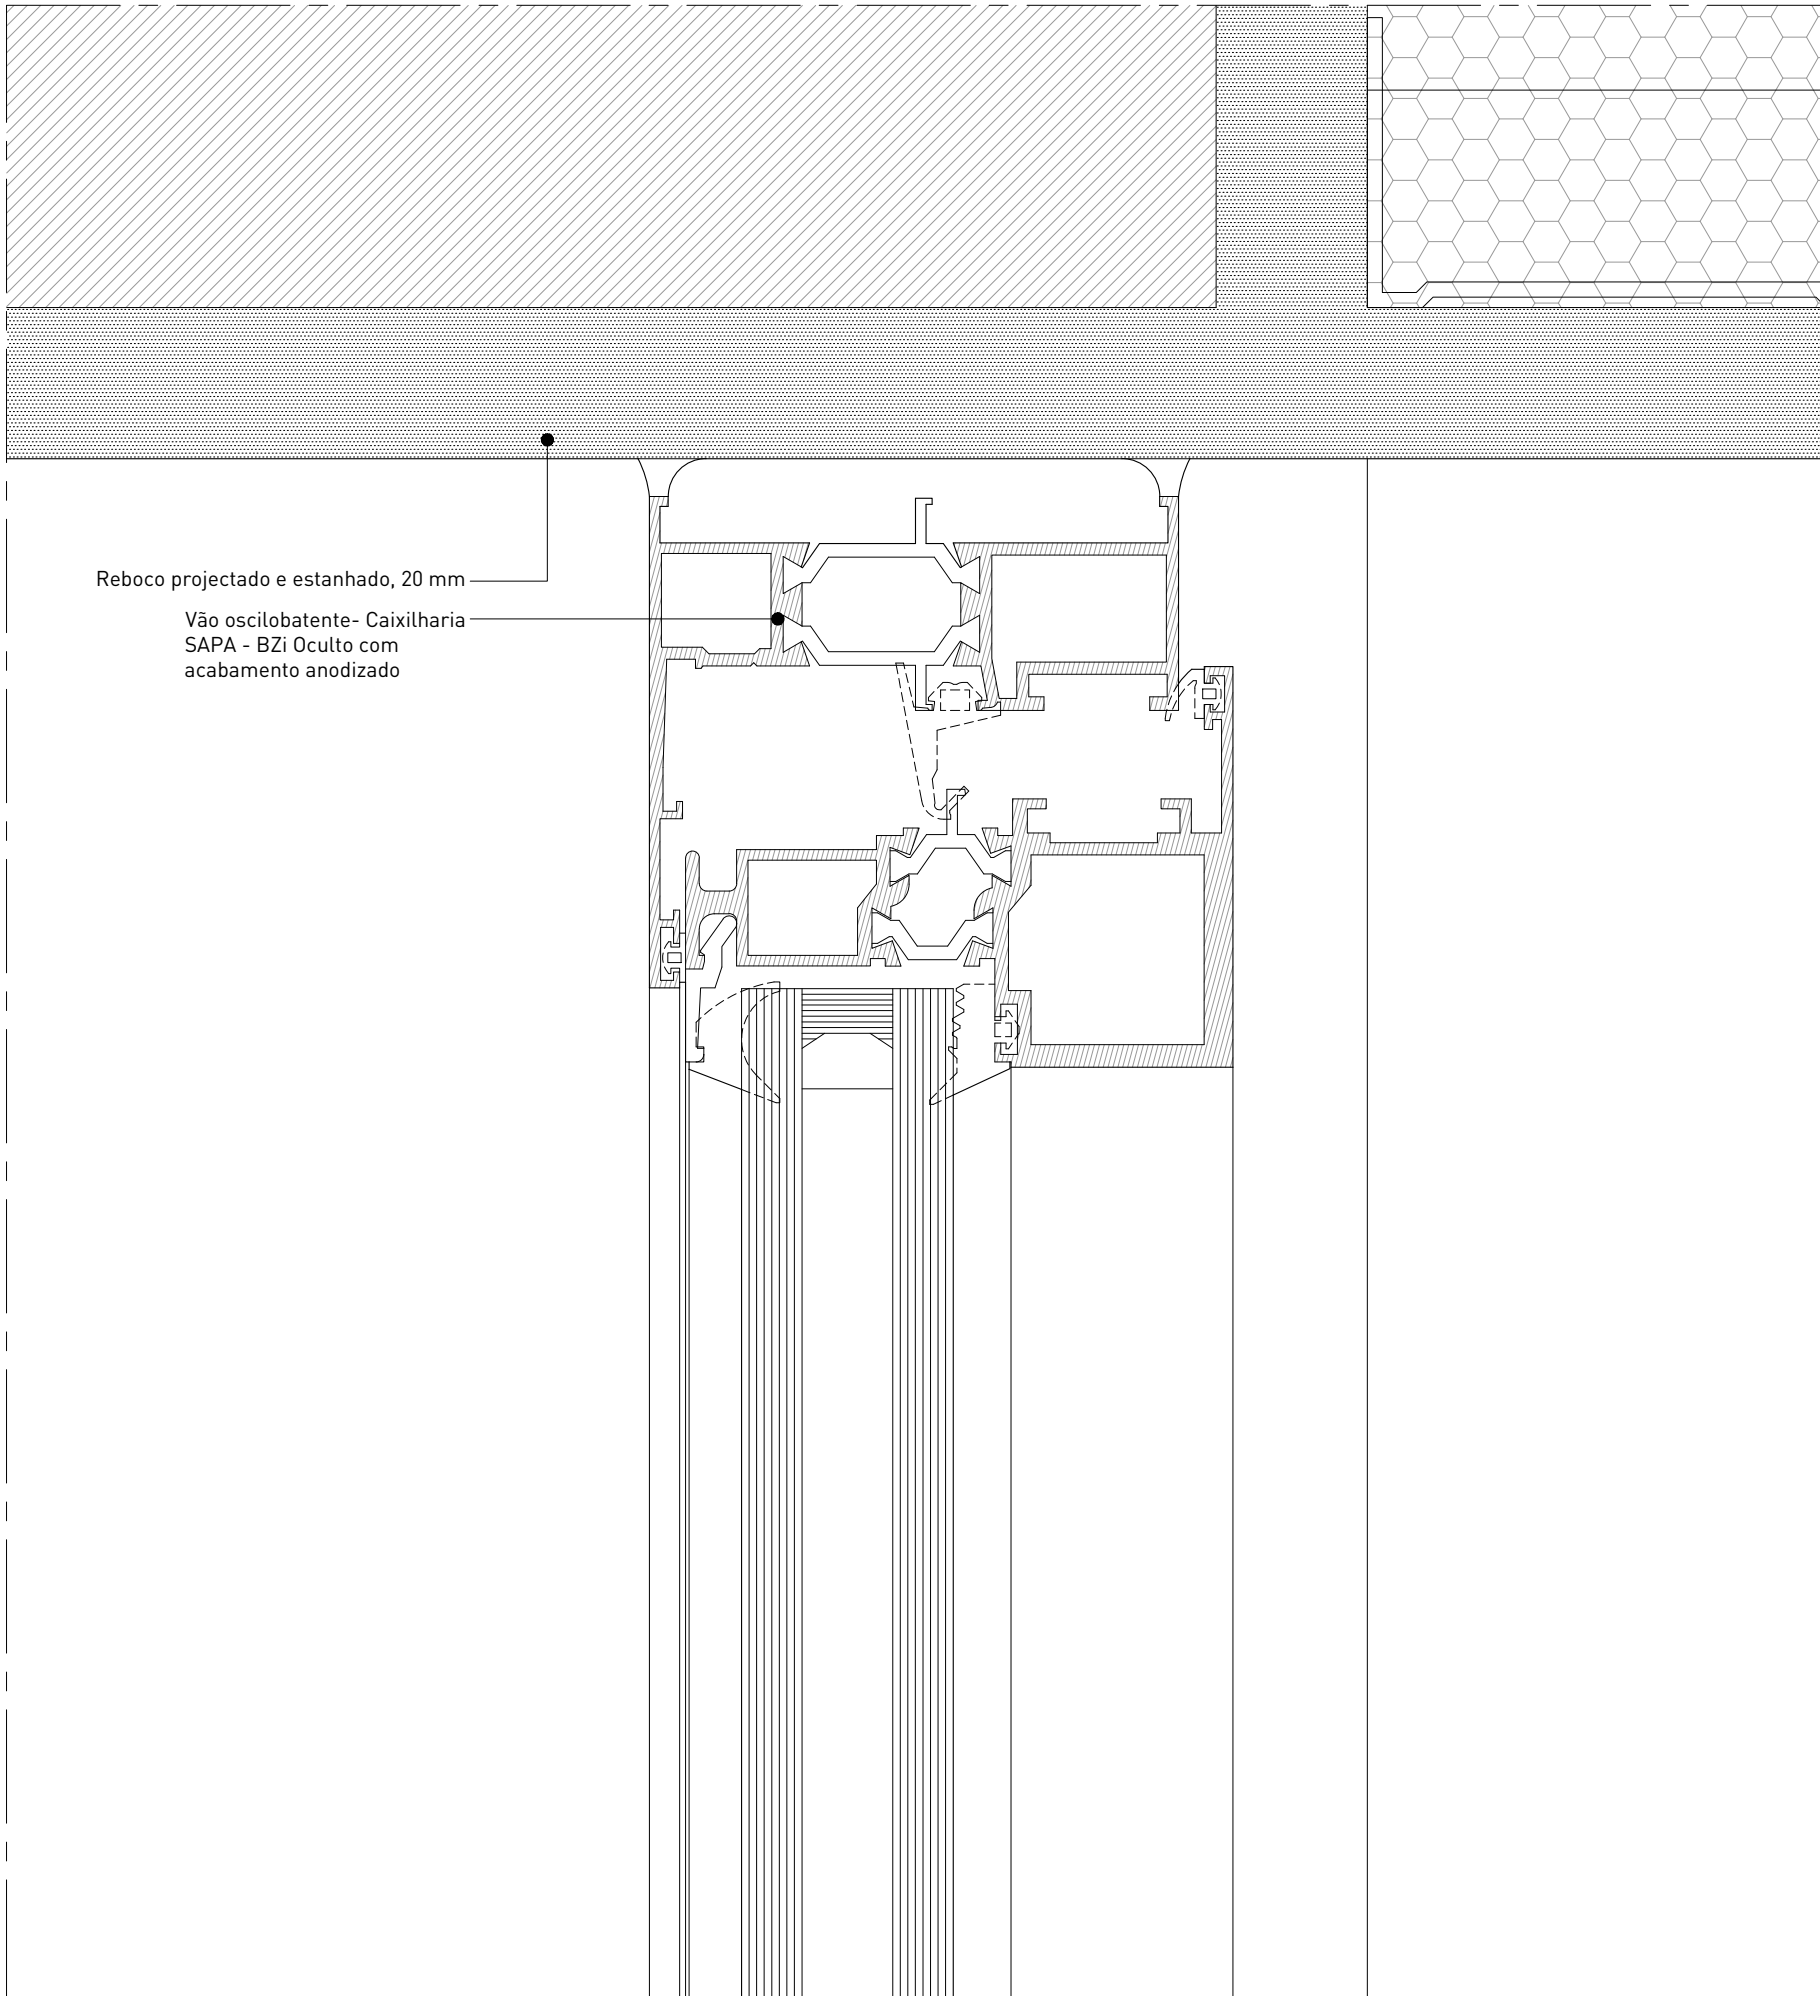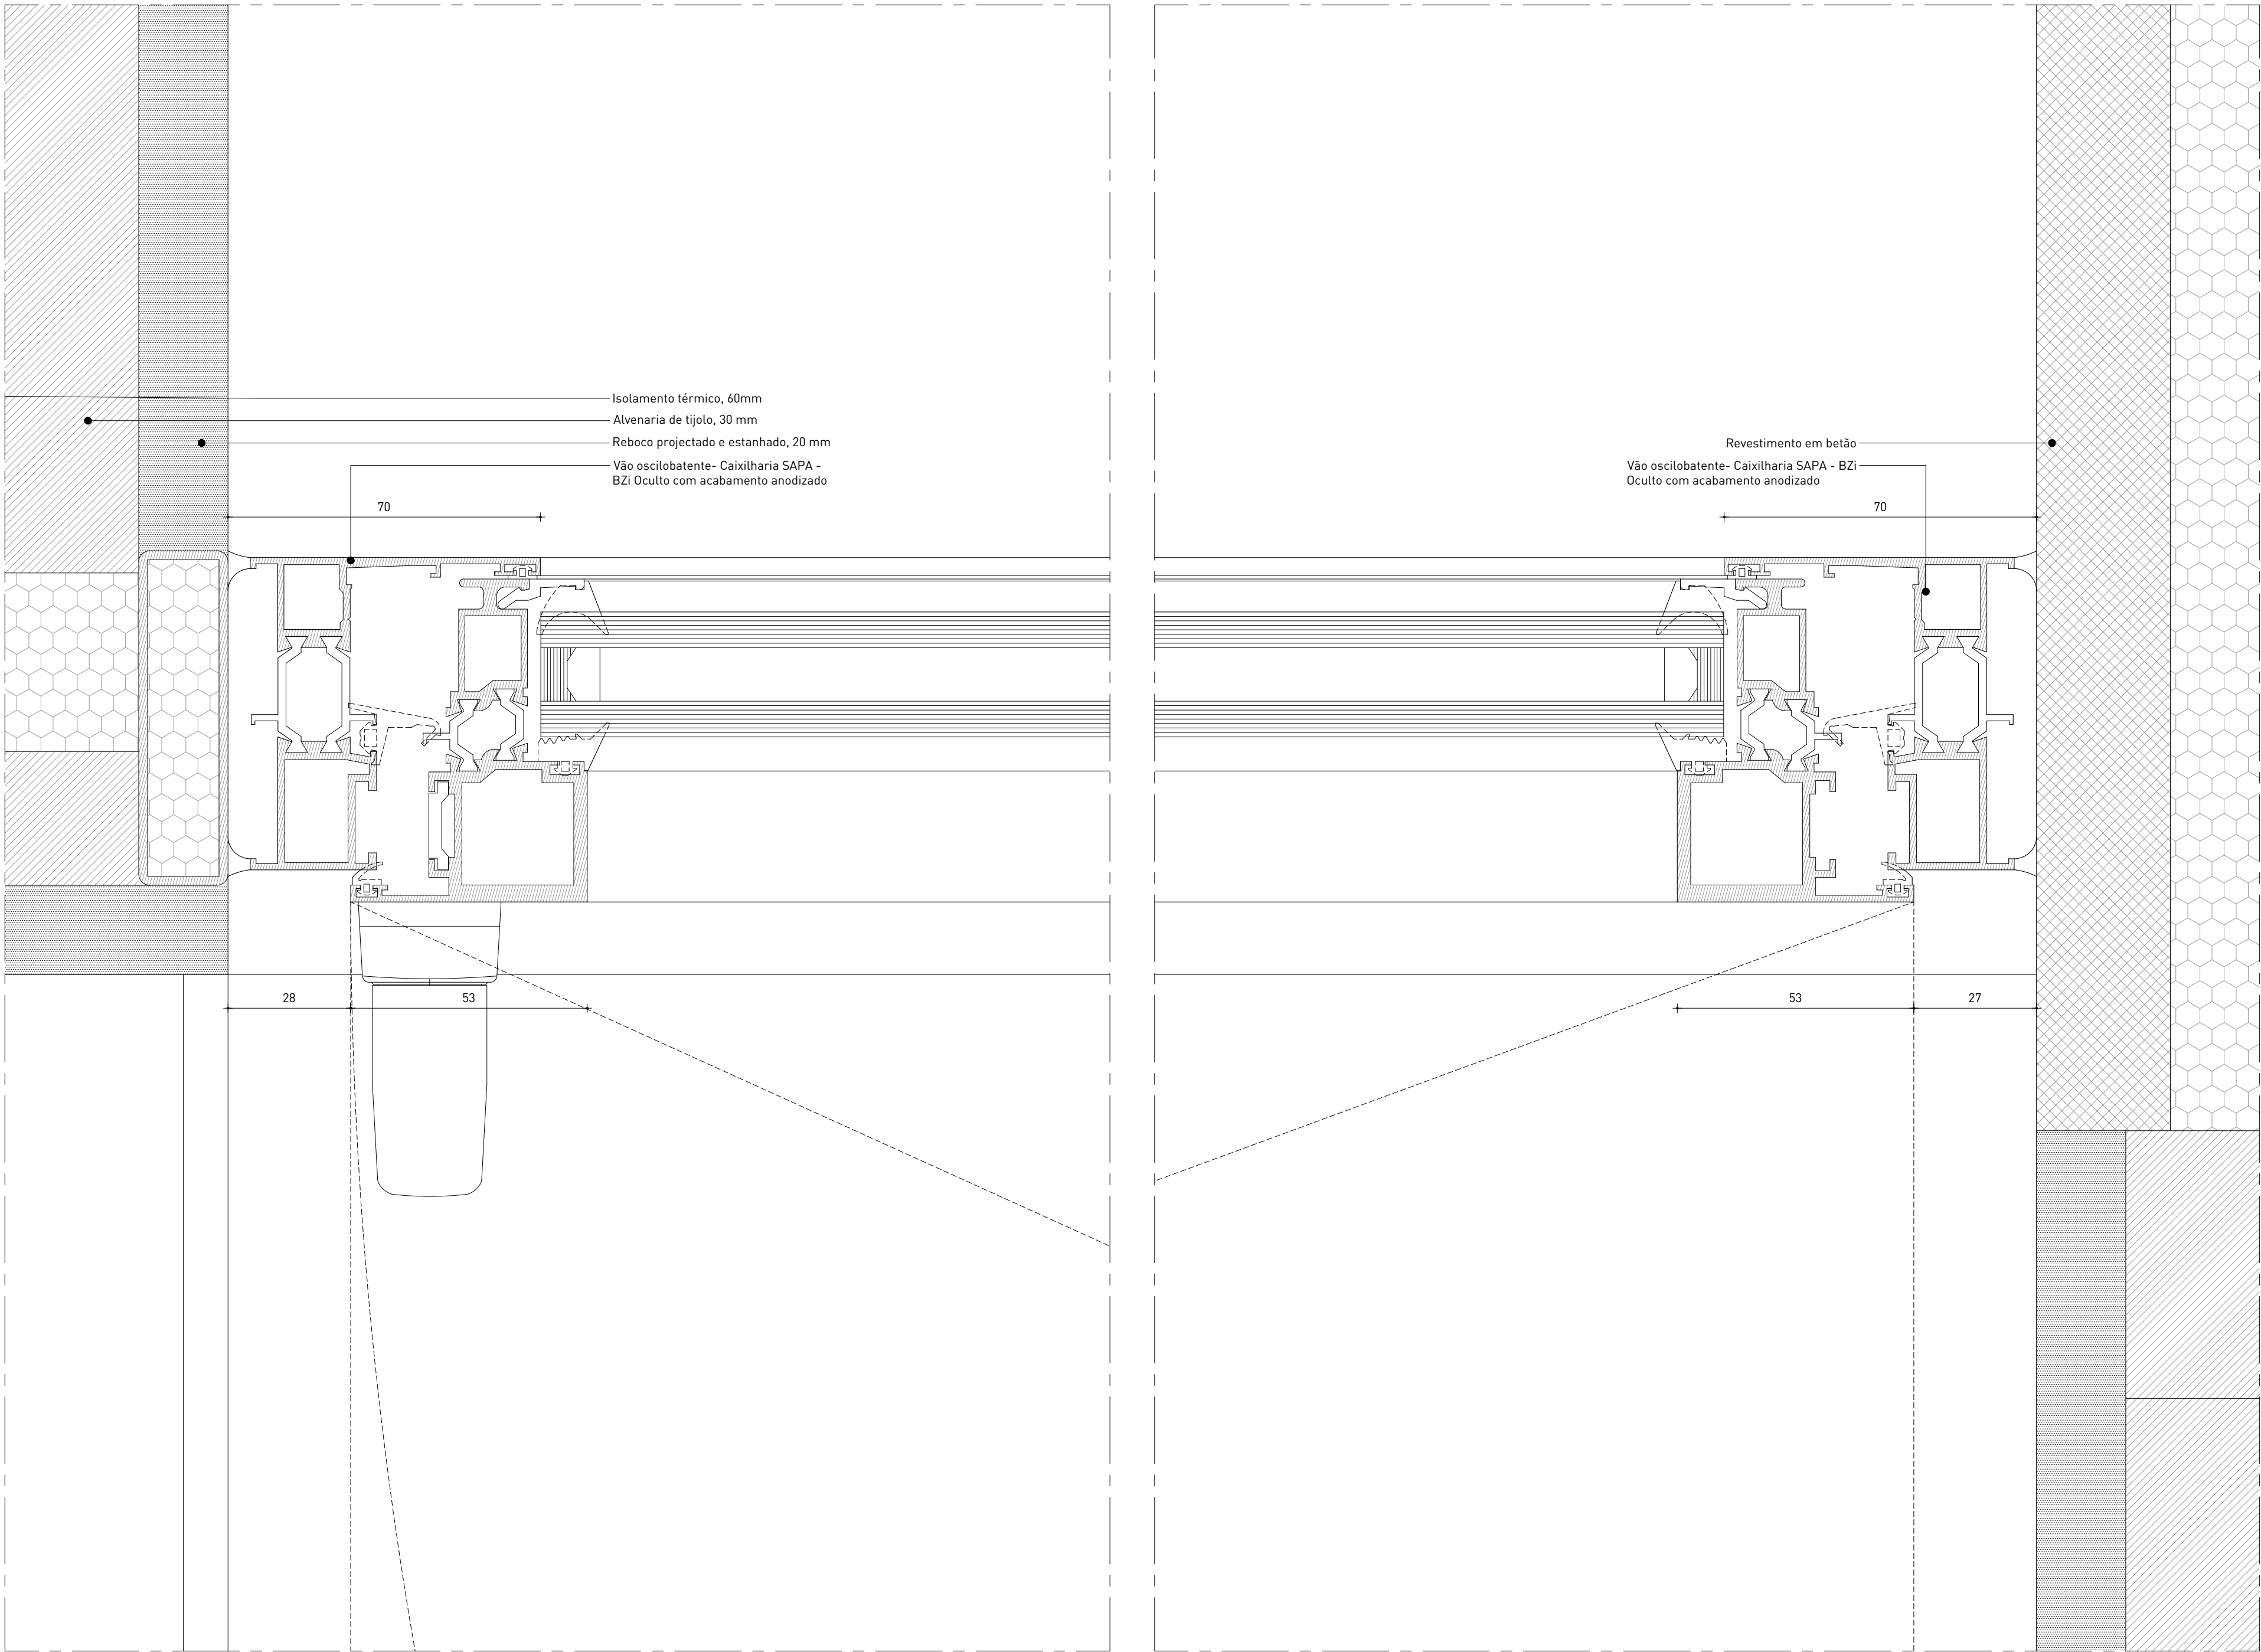


Ar 01	
LOCAL	P0.01 - Hall
MATERIAL	Armário com fundo em MDF com 20mm de espessura pintado a XXX. Divisórias e prateleiras em MDF com 20mm de espessura. Portas em MDF com 20mm de espessura e pintadas a XXX. Dobradiças invisíveis tipo "Hafele Duomatic" ref.º 329.01.601
QUANTIDADES	1
OBSERVAÇÕES	Todas as cotas devem ser verificadas em obra.

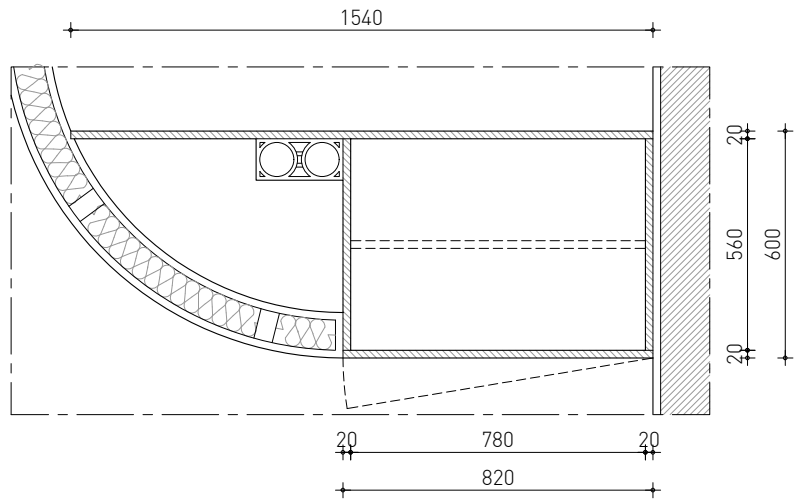

PLANTA COTA 00.90 | ESC. 1:20

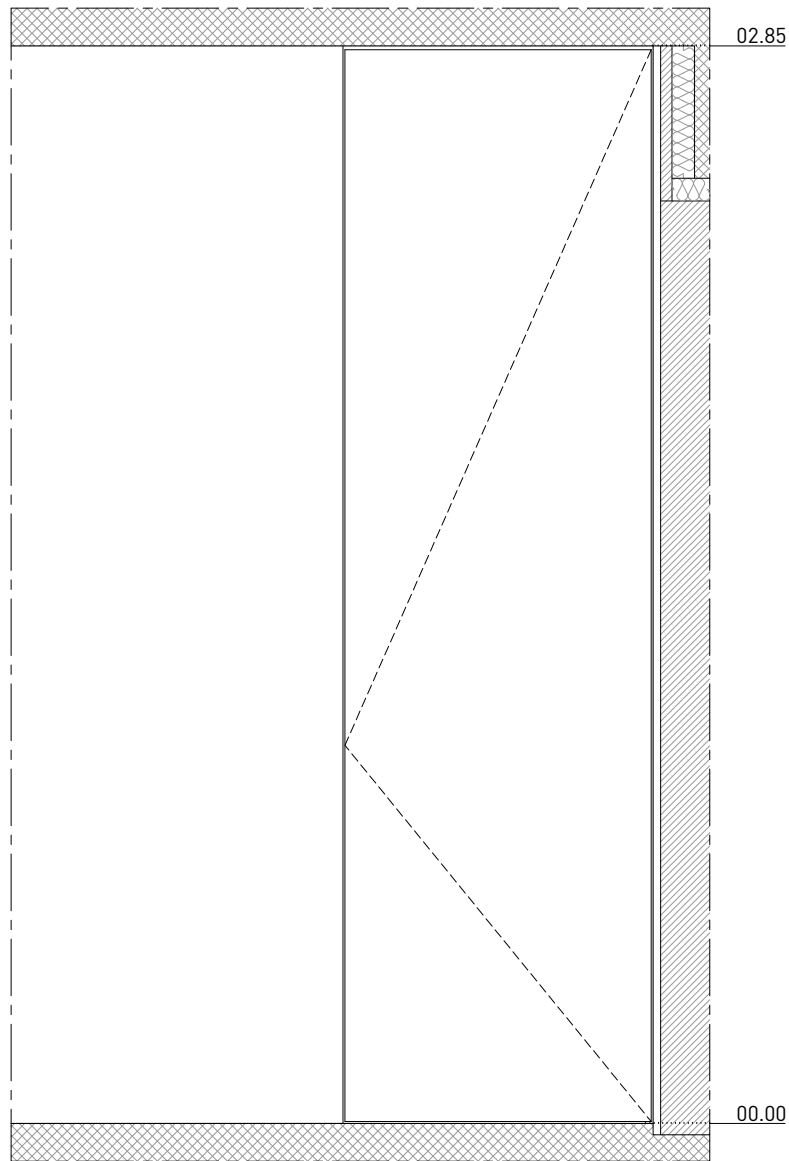


ALÇADO | ESC. 1:20

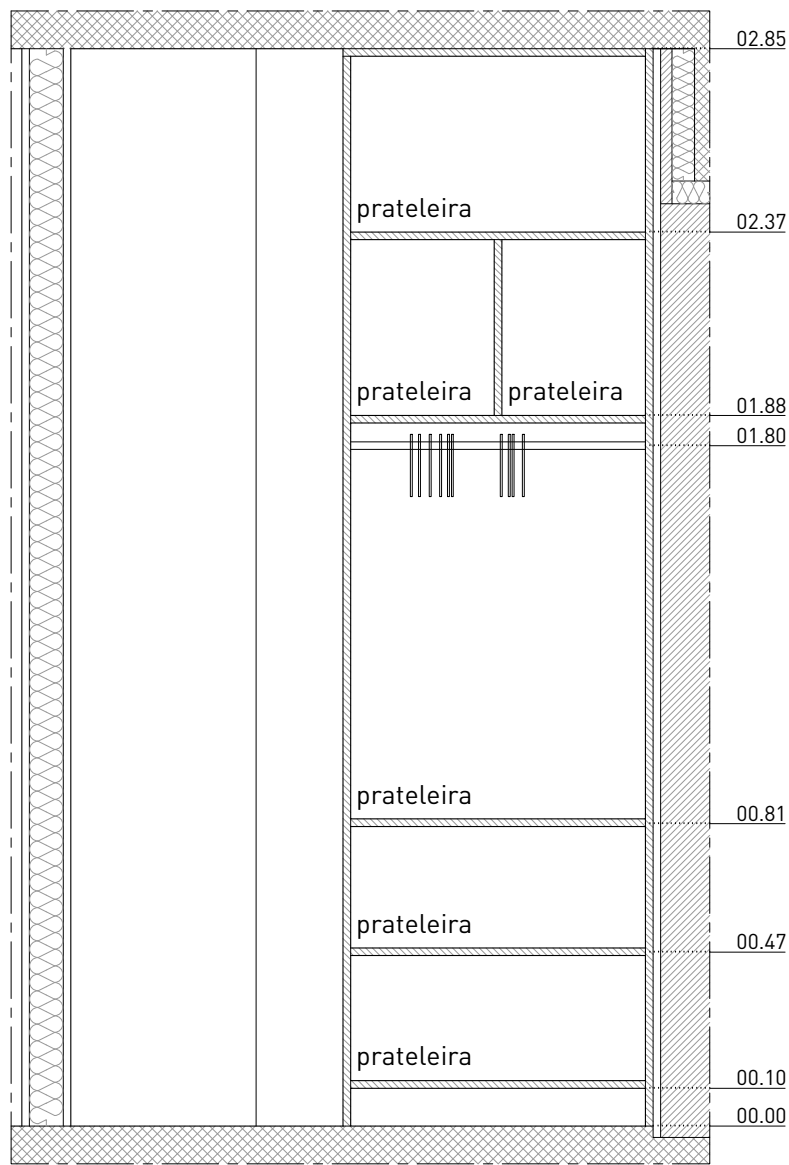

CORTE AA' | ESC. 1:20

Ar 02	
LOCAL	P0.03 - Sala jantar
MATERIAL	Ripado vertical em bétula: 250x2500x20mm
QUANTIDADES	1
OBSERVAÇÕES	Todas as cotas devem ser verificadas em obra.

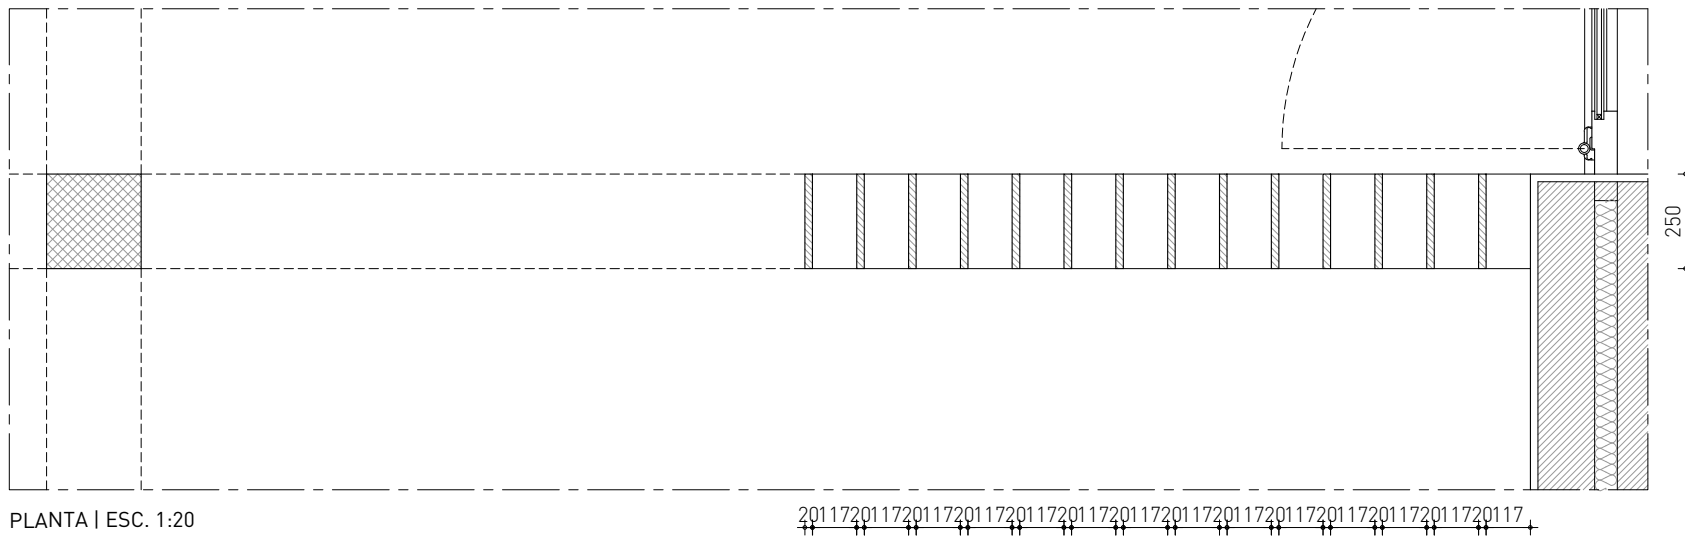


PLANTA | ESC. 1:20




ALÇADO | ESC. 1:20

Ar 03	
LOCAL	P0.04 - Sala estar
MATERIAL	Armário a definir. Salamandra tipo "Salamandra Panora V".
QUANTIDADES	1
OBSERVAÇÕES	Todas as cotas devem ser verificadas em obra.

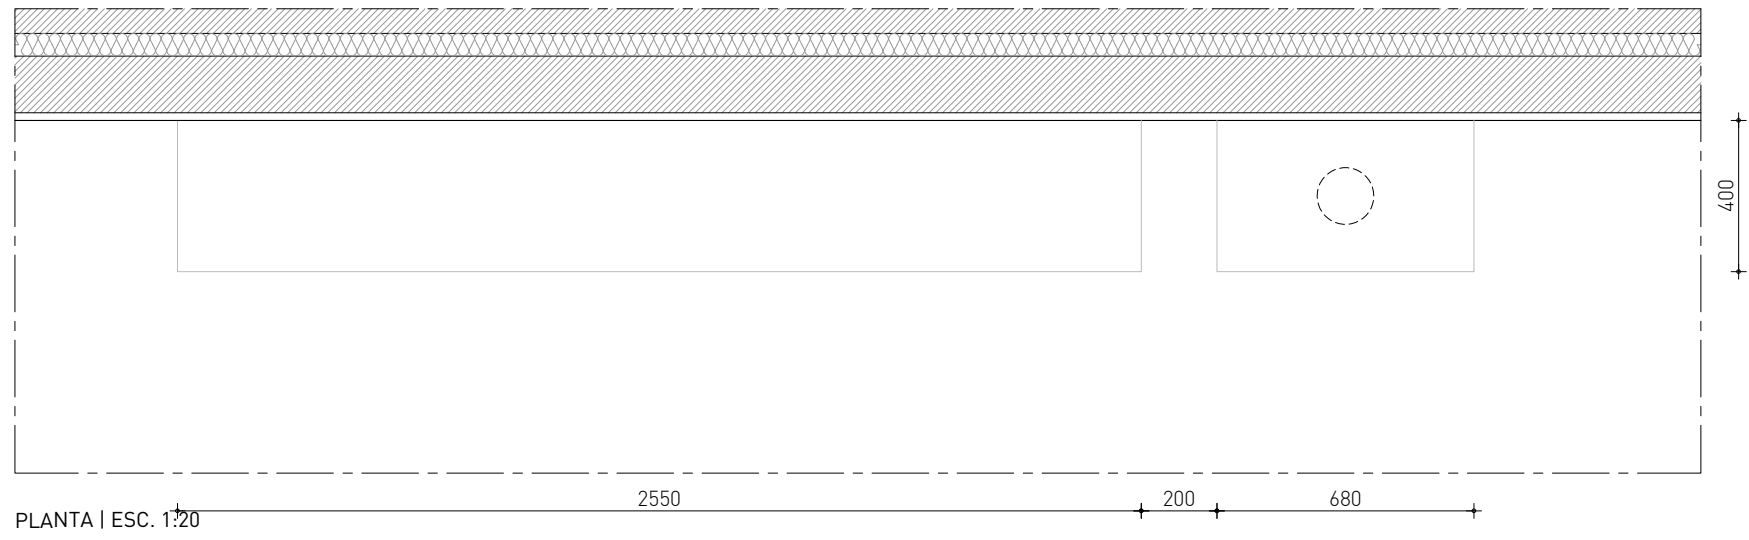

PLANTA | ESC. 1:20

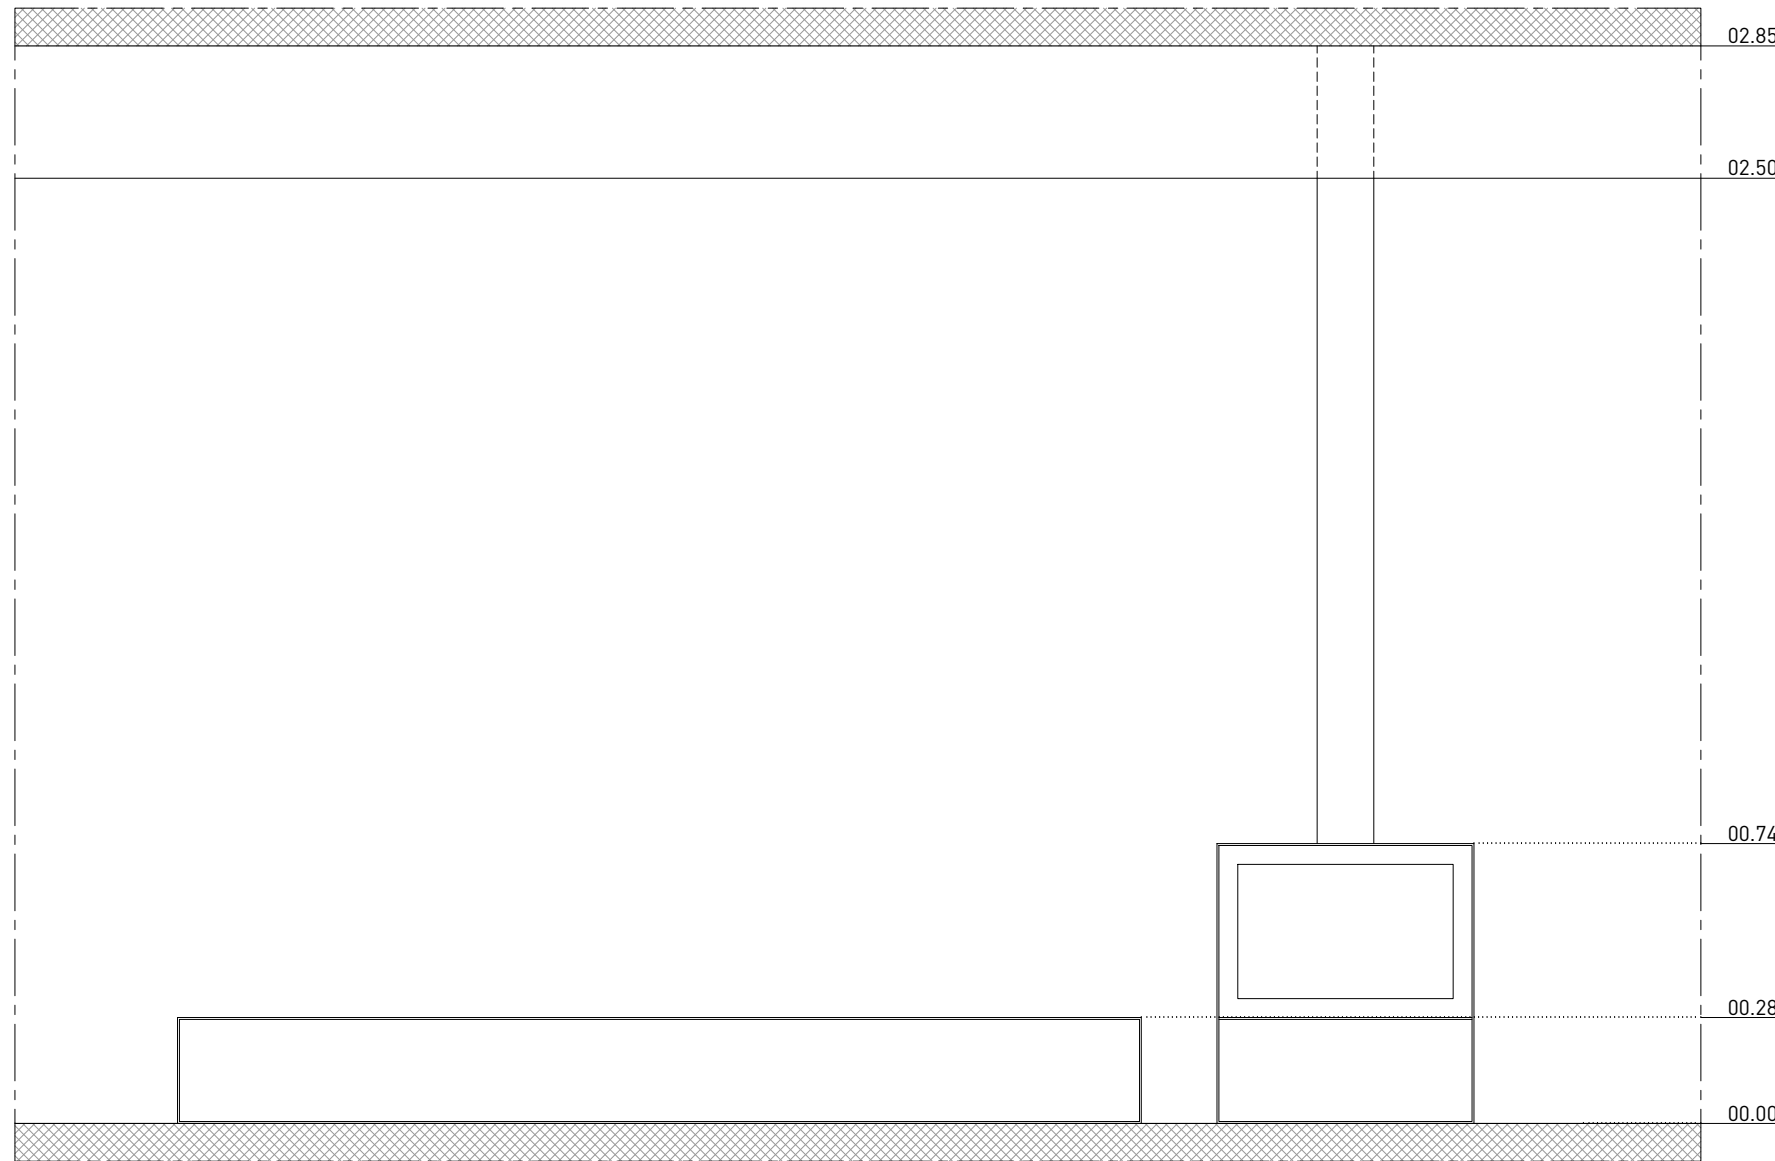

ALÇADO | ESC. 1:20

MACHADC

REQUERENTE
Paulo Machado
t: 965436237 | e: paulomachado.pt76@gmail.com
Marta Machado
t: 963111775 | e: marta.v.machado@gmail.com

ARQUITECTURA
VERUM Atelier
Rua dos Cordoeiros a Pedrouços 87C | 1400-072 Lisboa
t: +351 215 893 942 | e:info@verum-atelier.pt
Arqº Rui Jesus, Técnico Responsável

LEGENDA

Não medir desenhos, usar apenas as cotagens. Todas as cotas devem ser verificadas em obra e confirmadas com os projectos das especialidades.

LISTA DE DESENHOS

ARQ.01.01	Planta de Implantação
ARQ.01.02	Planta do Piso 0 Planta do Piso 1
ARQ.01.03	Planta de Cobertura
ARQ.01.04	Cortes
ARQ.01.05	Cortes
ARQ.01.06	Alçados
ARQ.01.07	Alçados
ARQ.01.08	Pormenor Construtivo
ARQ.01.09	Pormenor Construtivo

- ARQ.02.01 Plantas de Electricidades Piso 0 | Piso 1
- ARQ.02.02 Plantas de Iluminação Piso 0 | Piso 1
- ARQ.02.03 Planta de Revestimentos Piso 0 | Piso 1
- ARQ.02.04 Mapa de Acabamentos
- ARQ.02.05 Planta de Tetos; Planta de Rodapés/Lambris

ARQ.03.01	Cozinha - Desenhos Gerais
ARQ.03.02	Cozinha - Desenhos Gerais Pormenores
ARQ.03.03	Núcleos Húmidos - I.S.01 I.S.02
ARQ.03.04	Núcleos Húmidos - I.S.Suite
ARQ.03.05	Lavandaria - Desenhos Gerais Pormenores

AR.04.01	Mapa de Vãos Interiores
AR.04.02	Pormenores Vãos Interiores
AR.04.03	Pormenores Vãos Interiores
AR.04.04	Mapa de Vãos Exteriores
AR.04.05	Mapa de Vãos Exteriores
AR.04.06	Mapa de Vãos Exteriores
AR.04.07	Pormenores Vãos Exteriores
AR.04.08	Pormenores Vãos Exteriores
AR.04.09	Pormenores Vãos Exteriores
AR.04.10	Pormenores Vãos Exteriores
AR.04.11	Pormenores Vãos Exteriores
AR.04.12	Pormenores Vãos Exteriores
AR.04.13	Pormenores Vãos Exteriores
AR.04.14	Pormenores Vãos Exteriores
AR.04.15	Pormenores Vãos Exteriores
AR.04.16	Pormenores Vãos Exteriores
AR.04.17	Pormenores Vãos Exteriores
AR.04.18	Capitantes
AR.04.19	Capitantes
AR.04.20	Capitantes
AR.04.21	Escada Guard - Desenhos Gerais
AR.04.22	Escada e Guarda - Pormenores
AR.04.23	Serranhas - Porta de Entrada Caixa do Co
AR.04.24	Serranhas - Guarda Varanda

ARQ.05.01 Garagem - Desenhos Gerais
ARQ.05.02 Piscina - Desenhos Gerais | Pormenores

CASA UNIFAMILIAR - SETÚBAL

FASE	PROYECTO DE EXEC
------	------------------

ESCALA












DATA OUTUBRO

CARPINTARI
Ar03; Ar05; Ar

ARQ.04

FICHEIRO 117-PEXE-MACHADO-CARPINTA

VERL

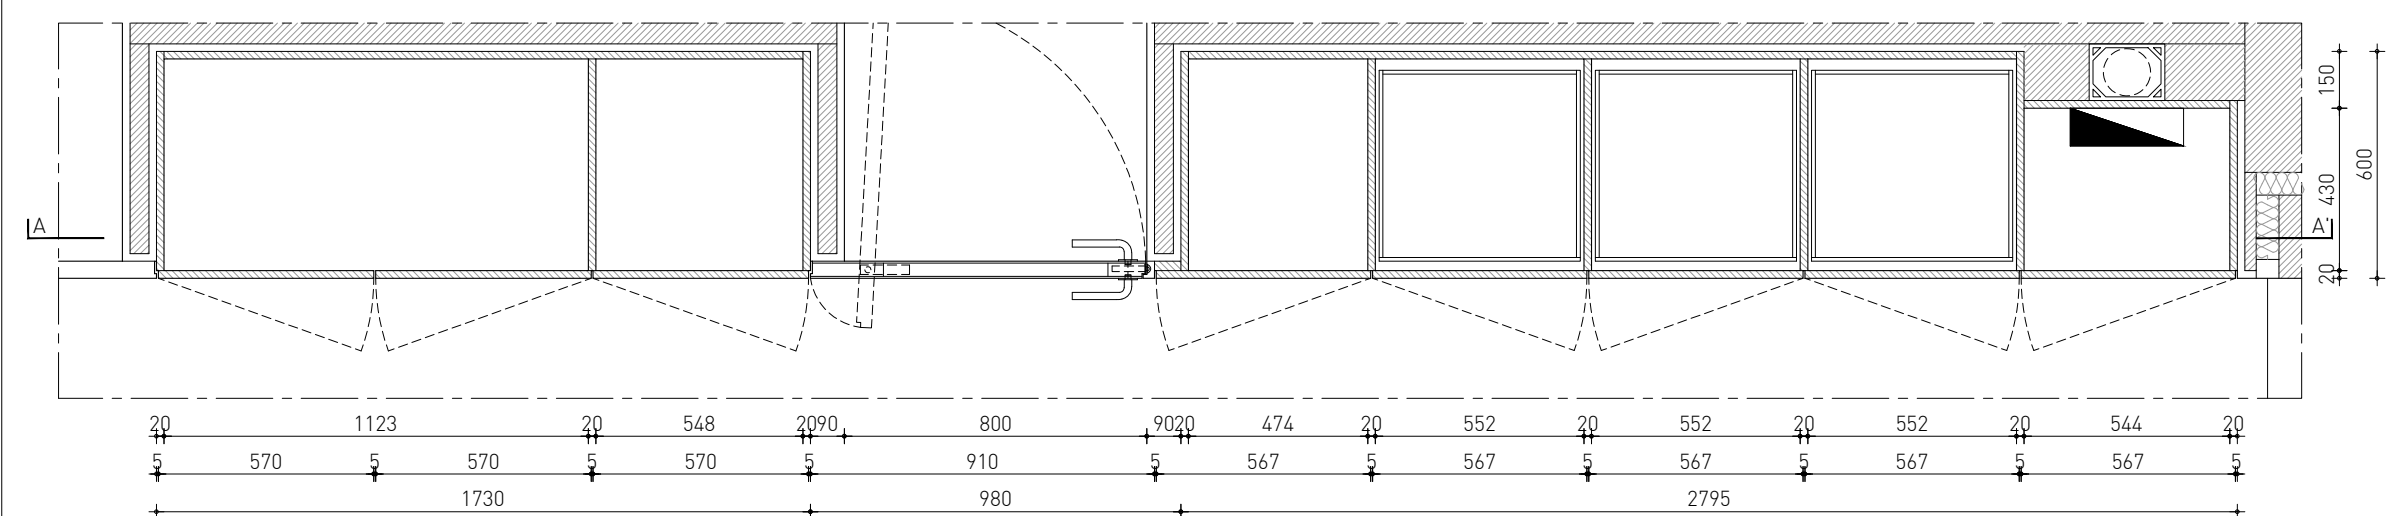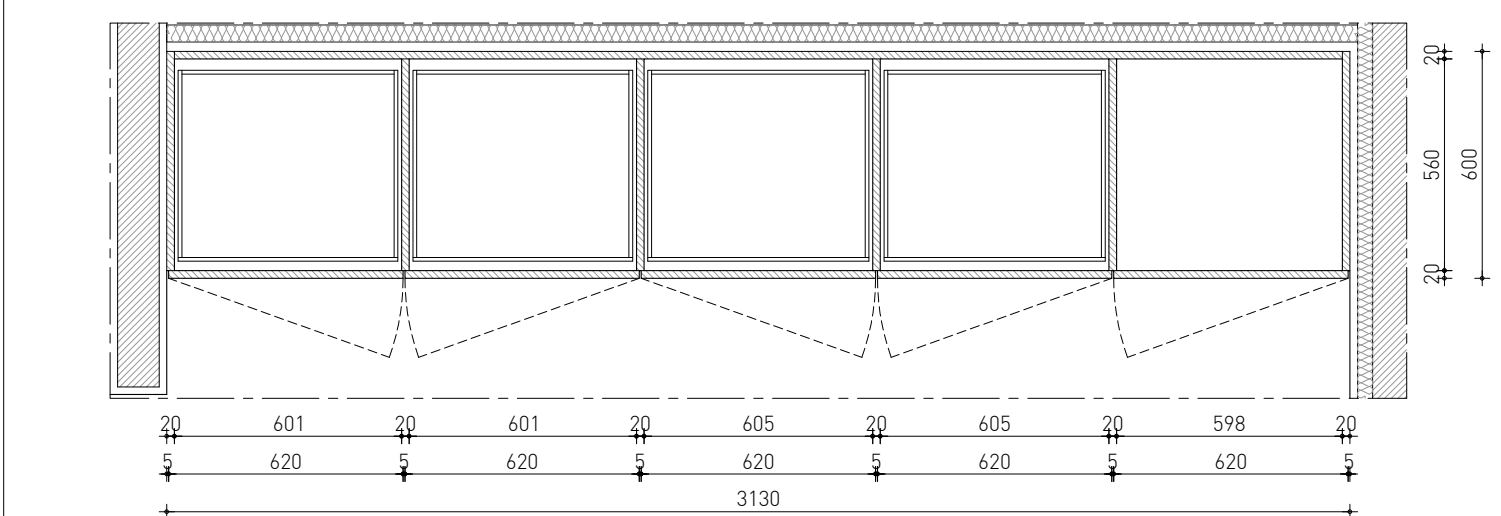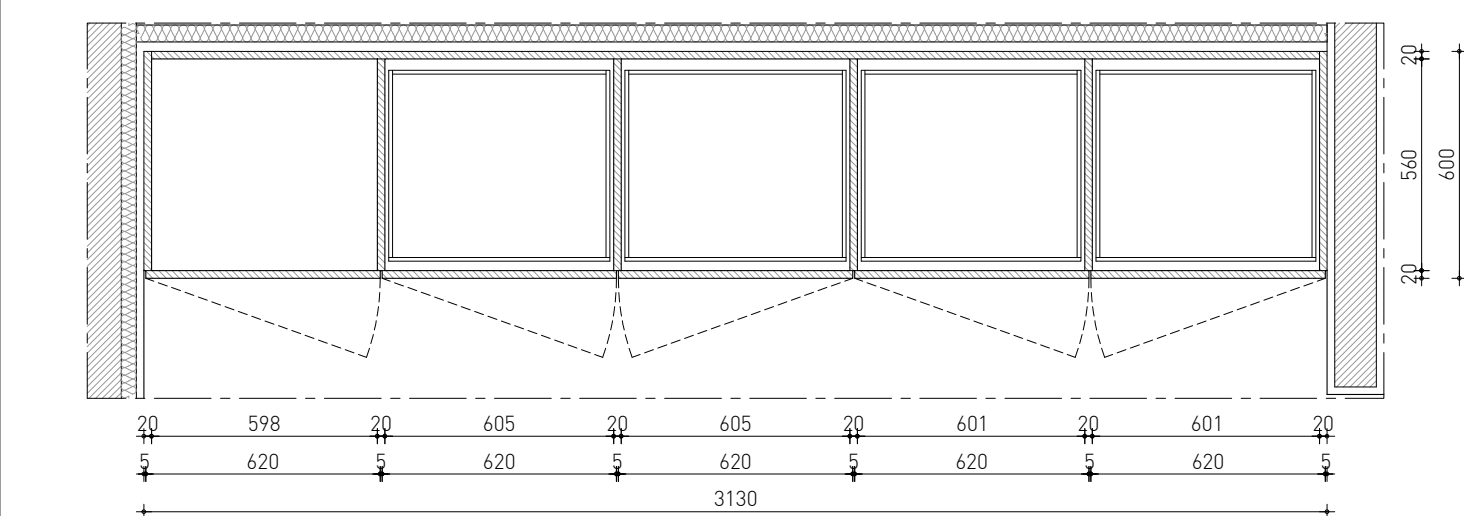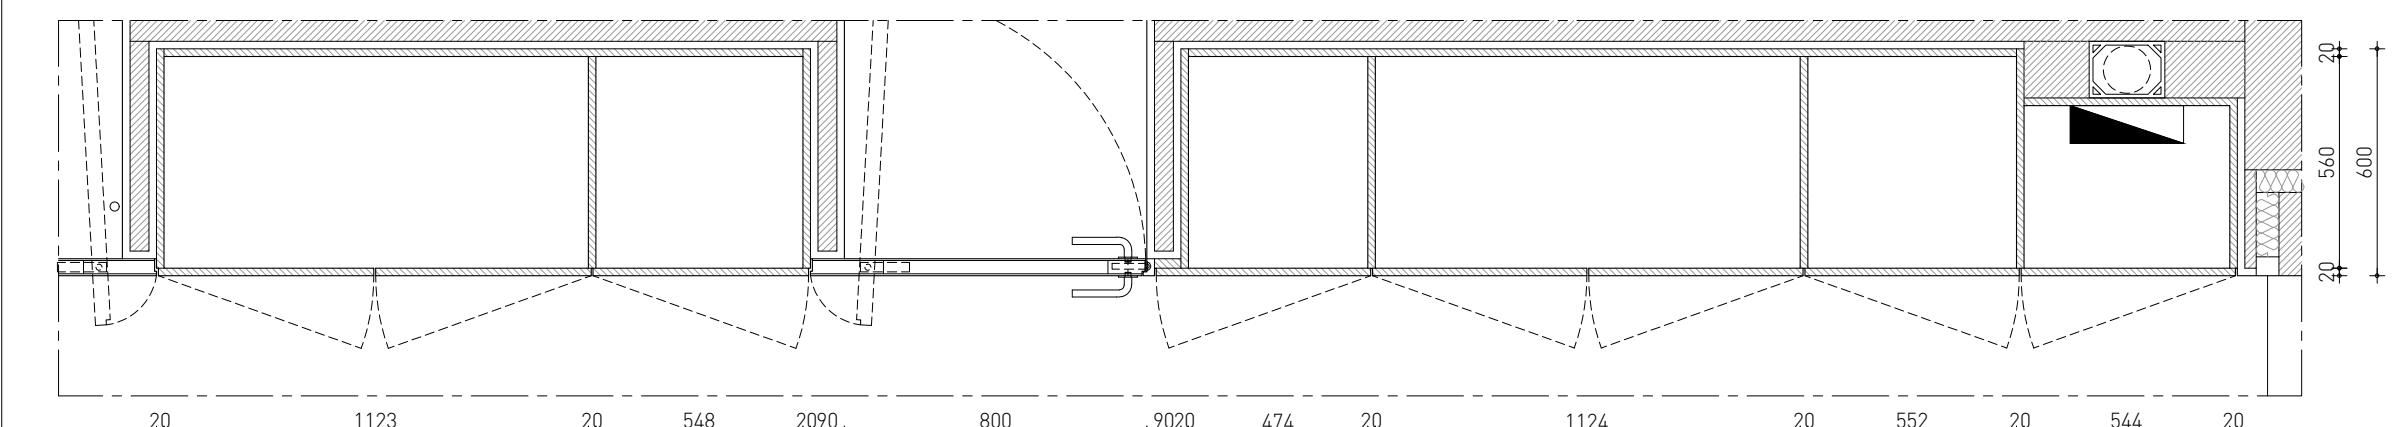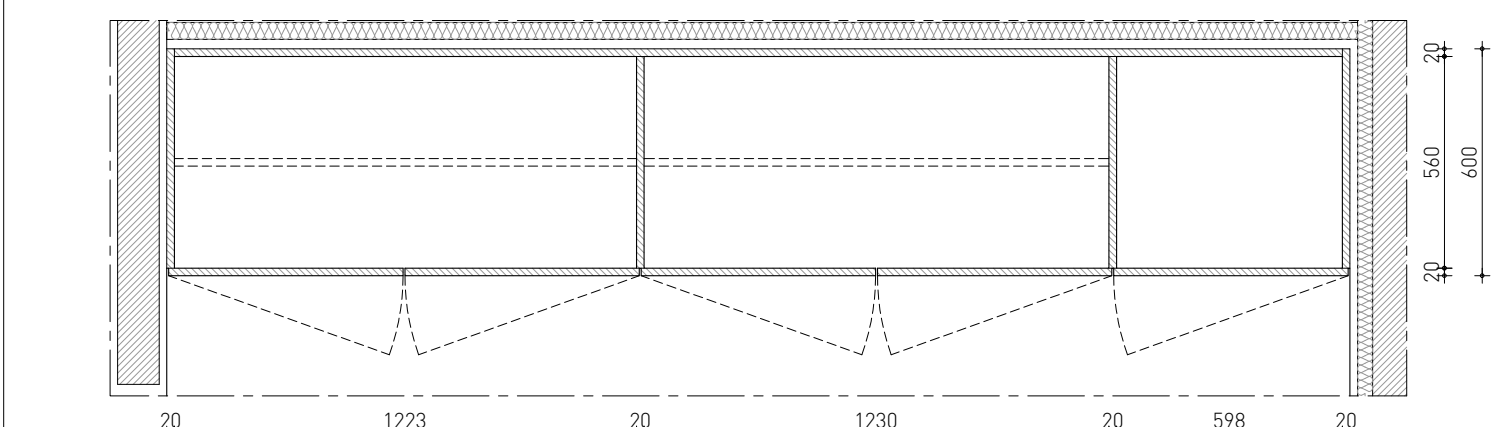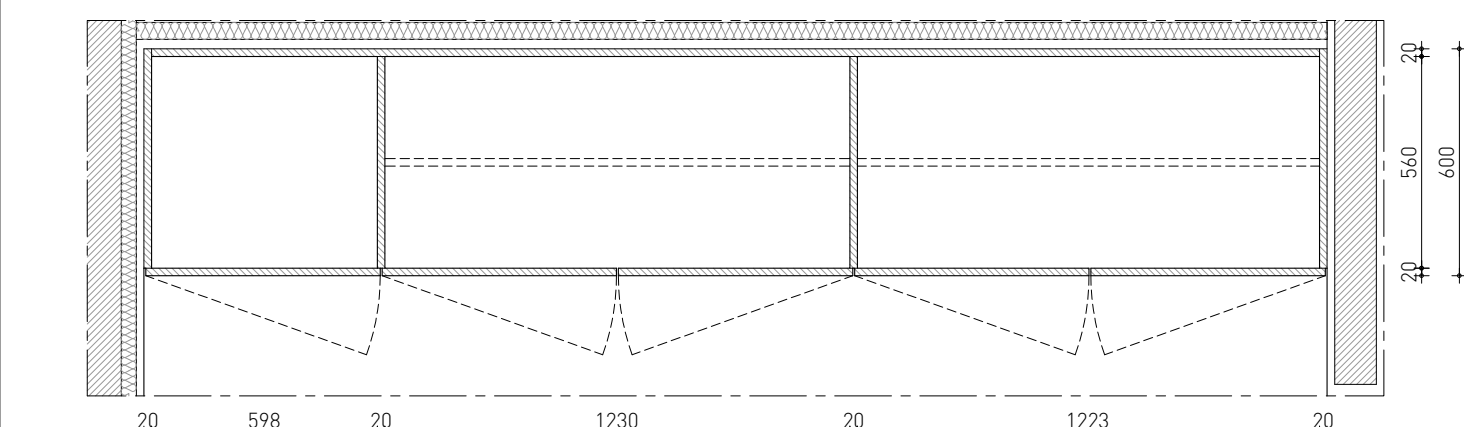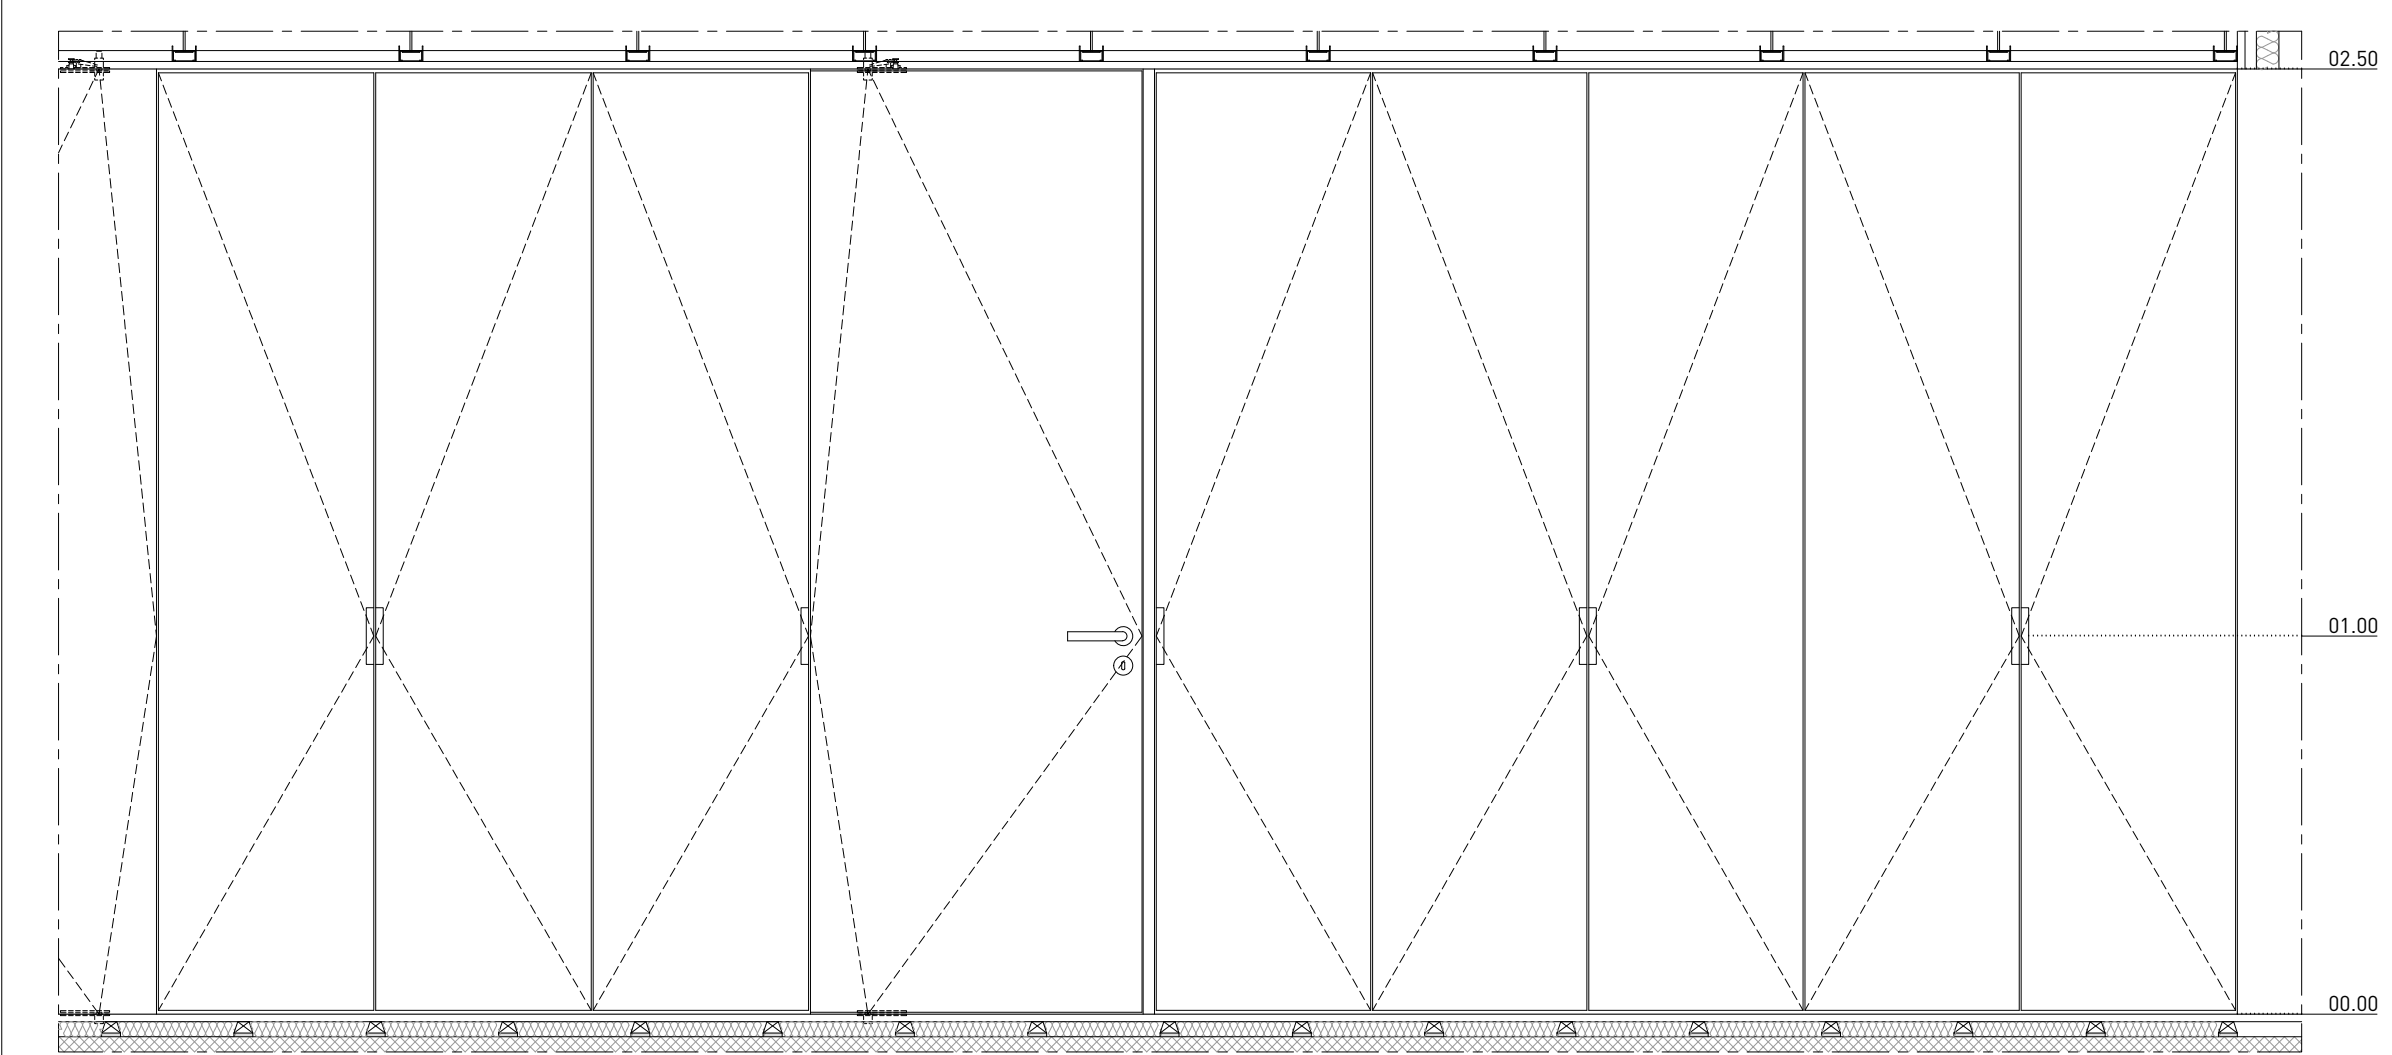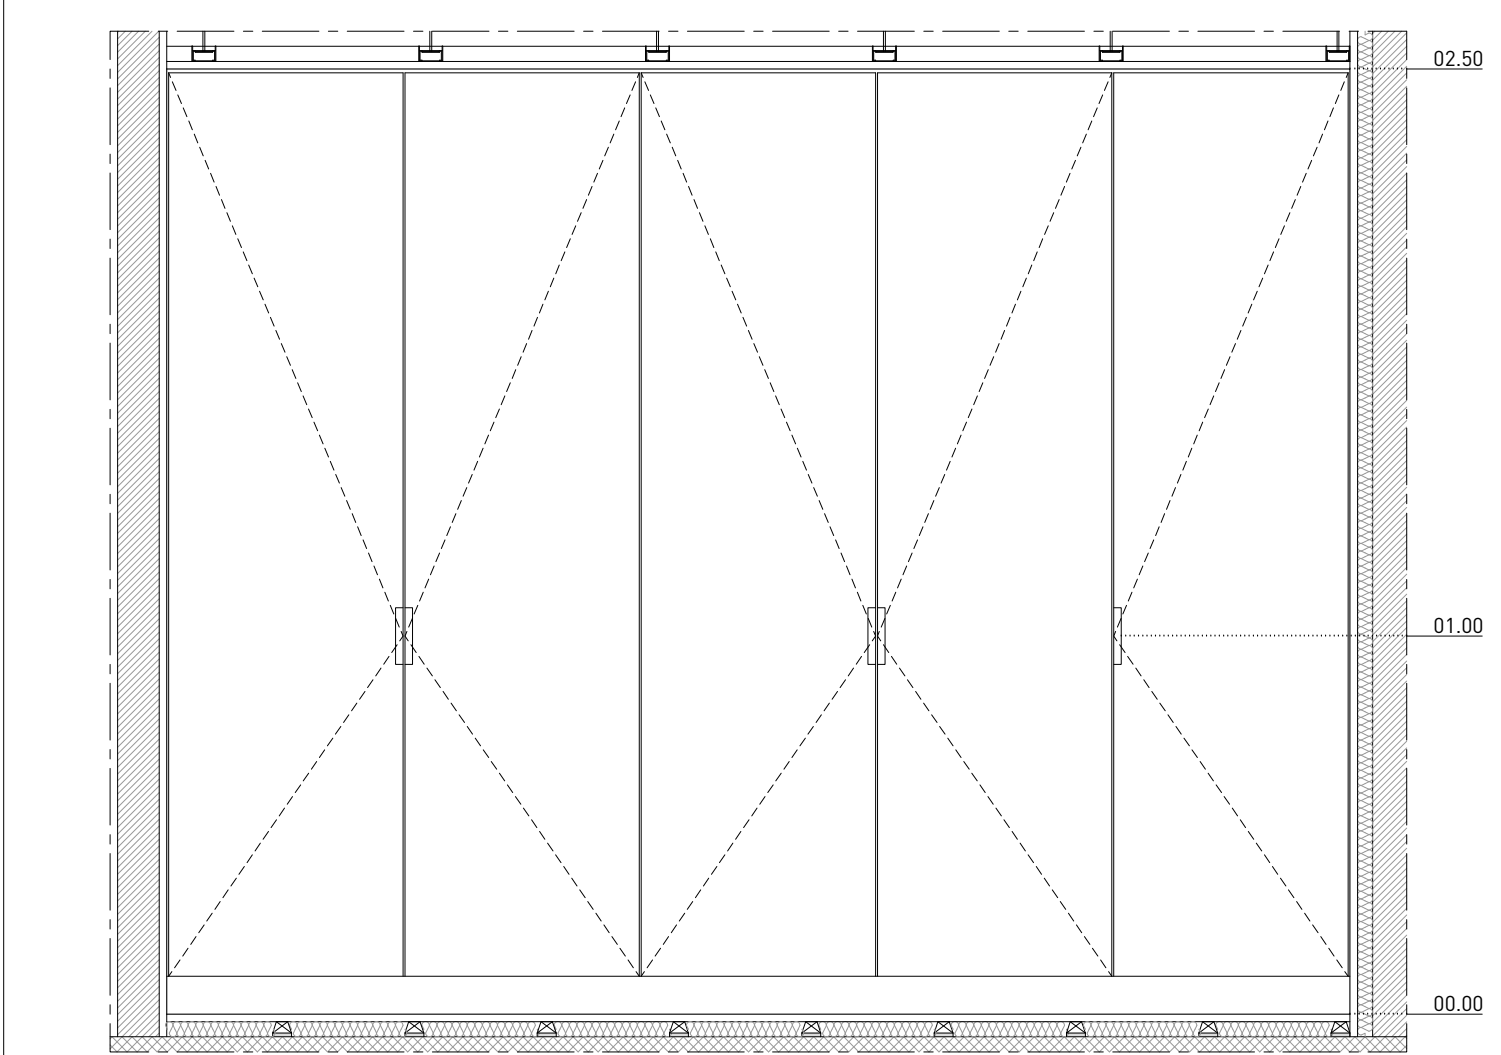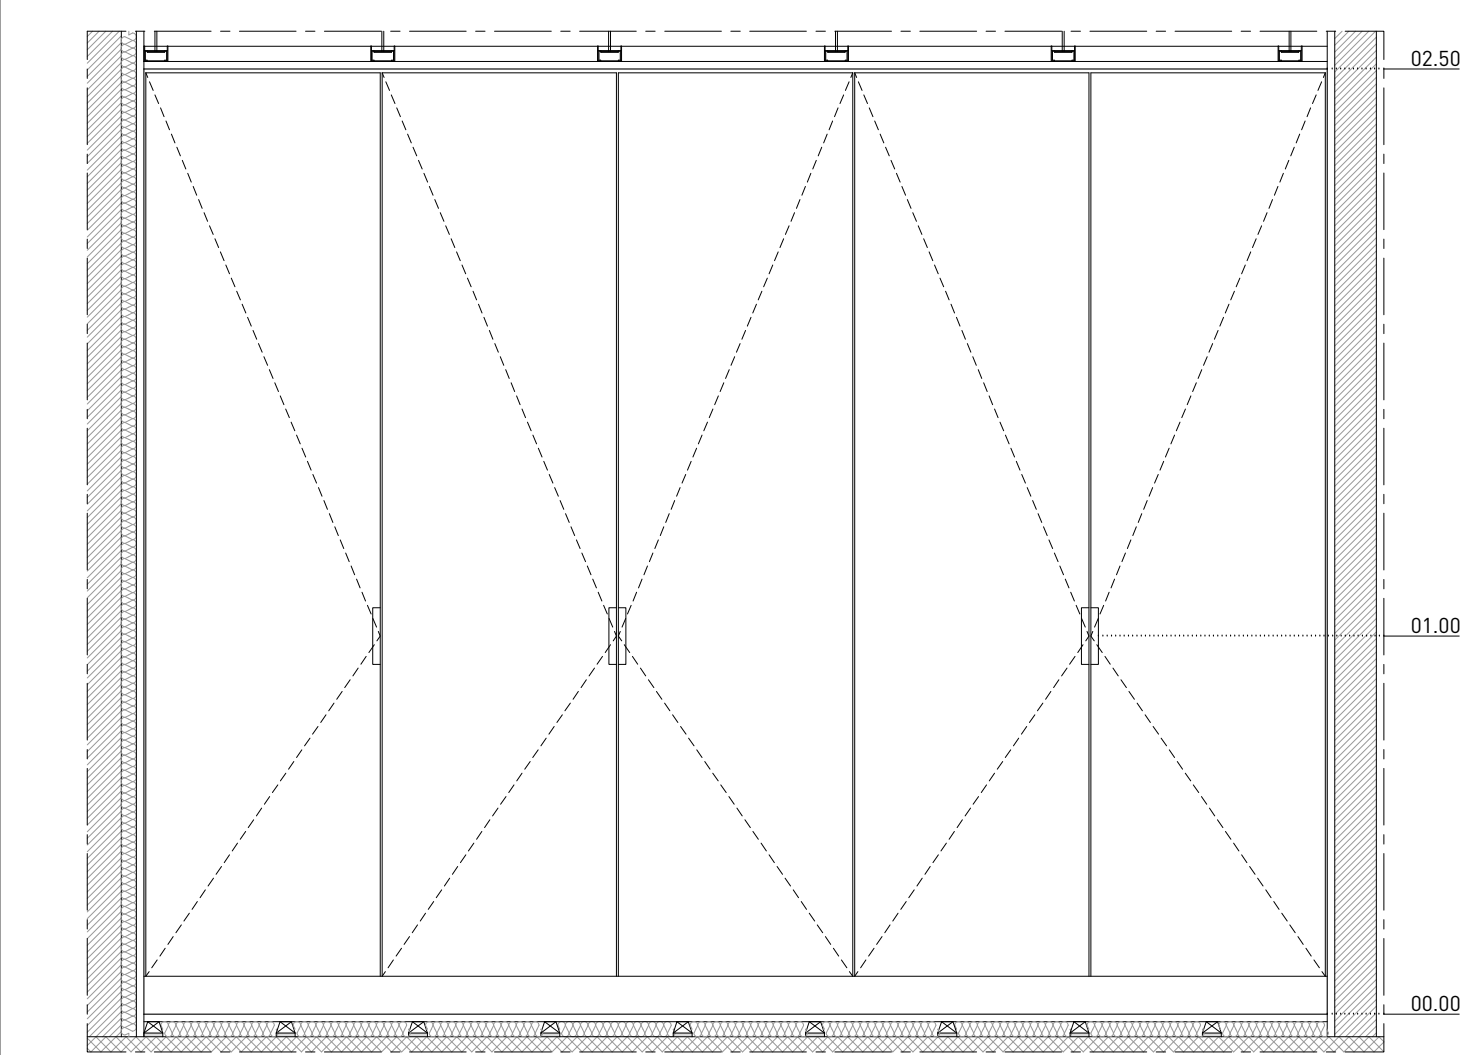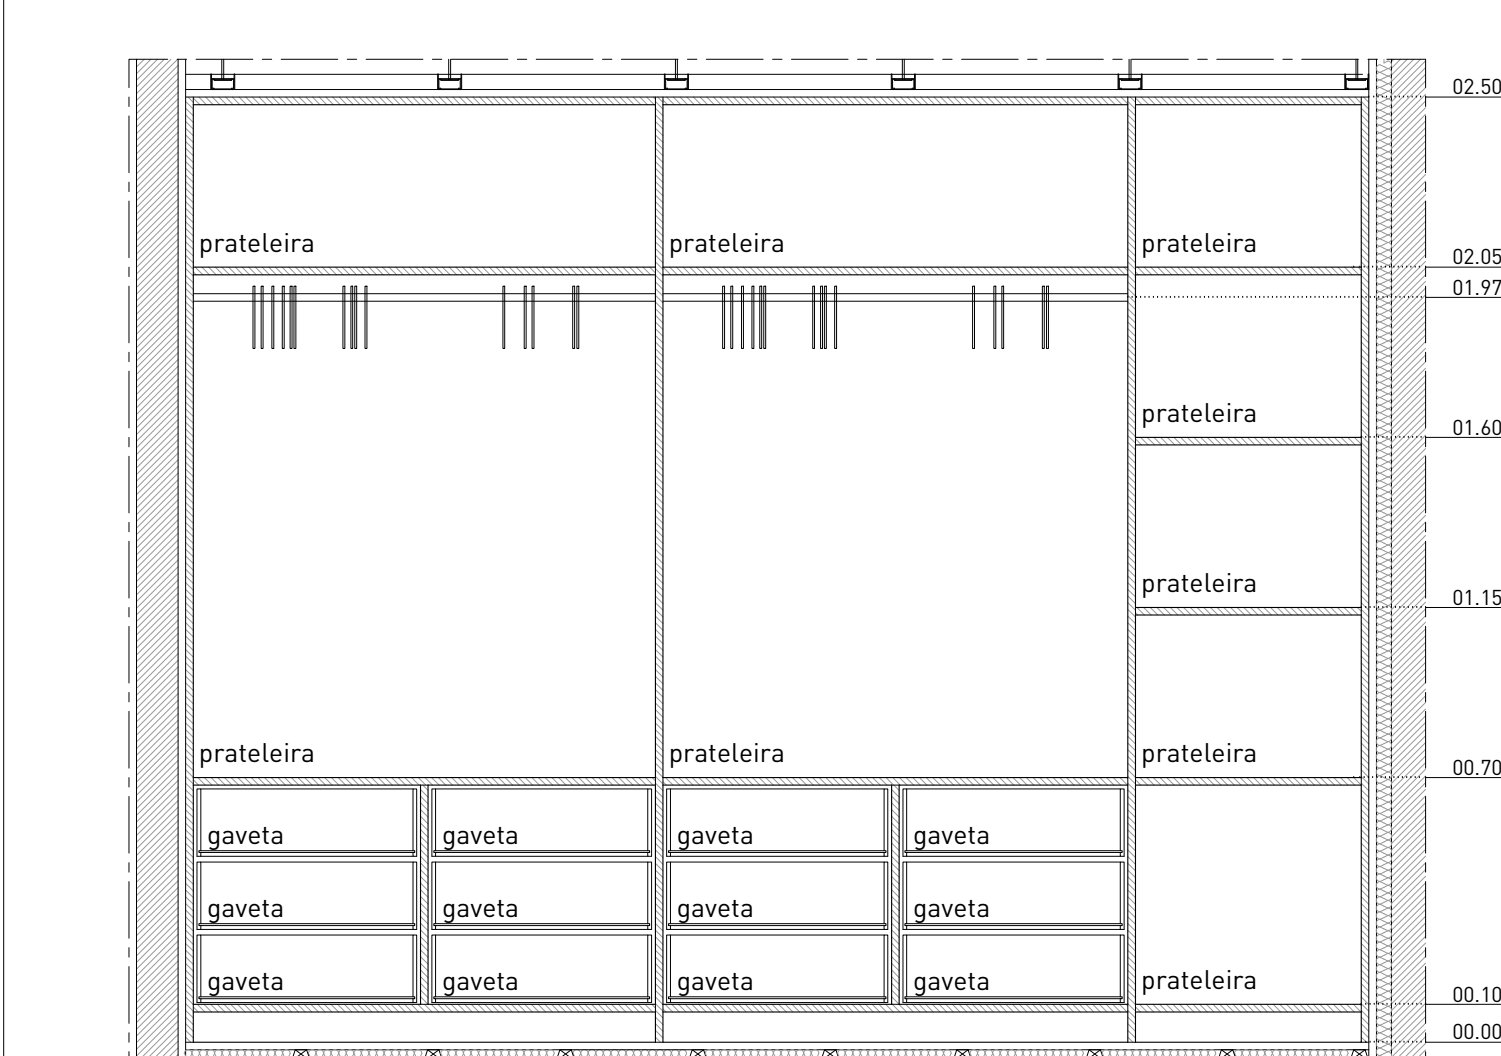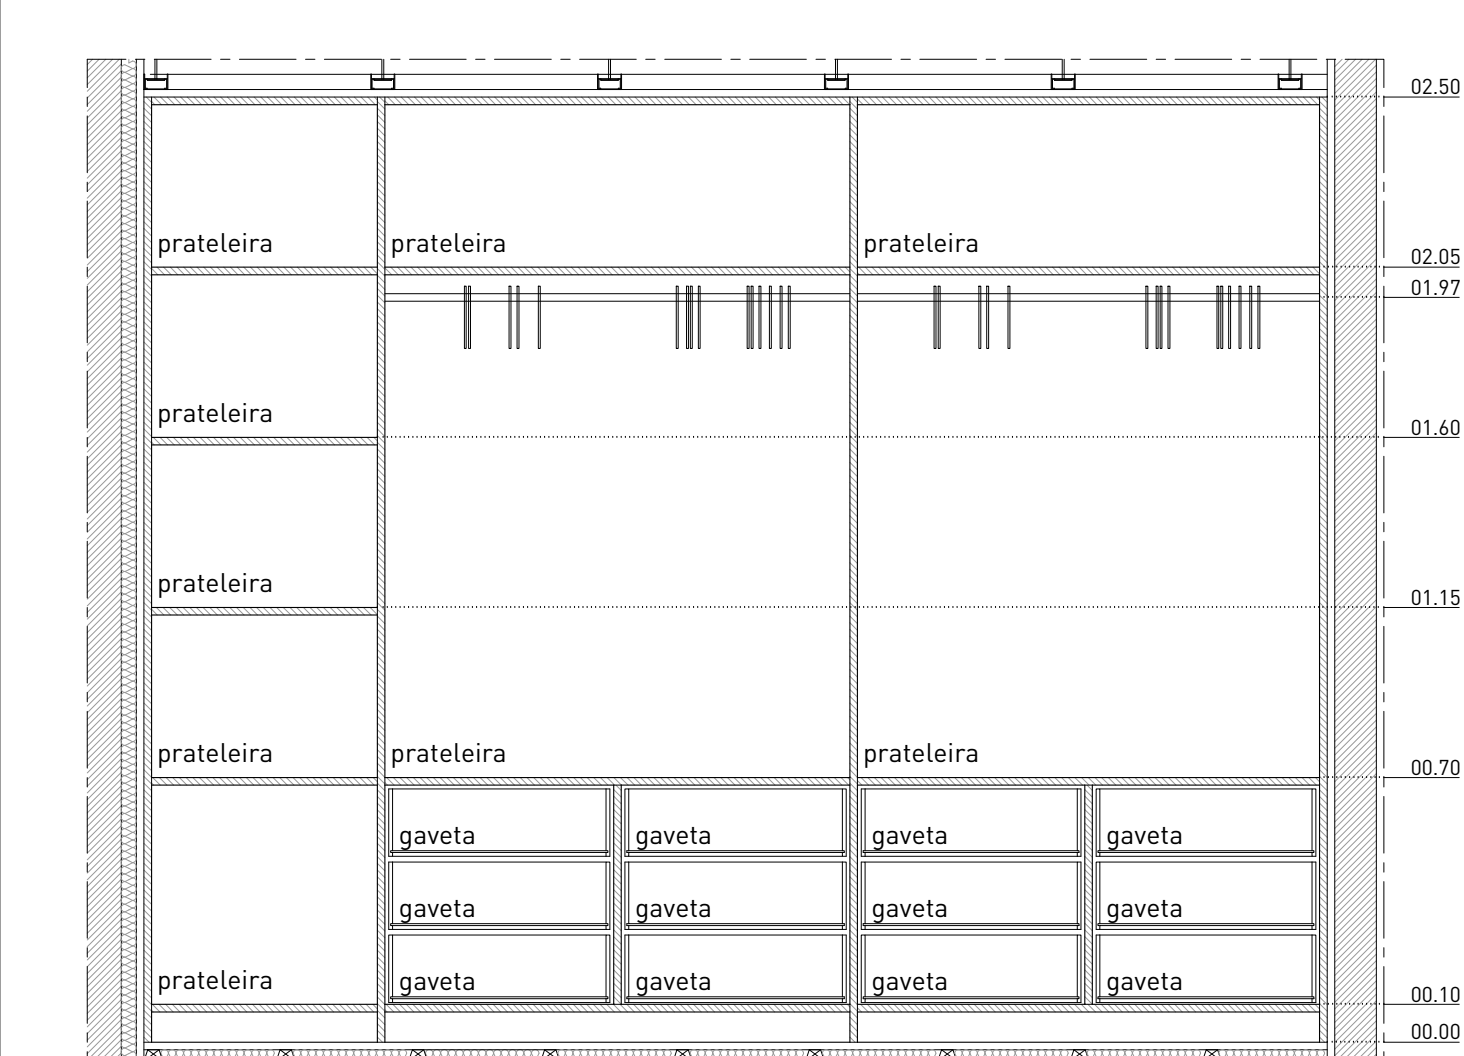Ar 05		Ar 06		Ar 07	
LOCAL	P1.01 - Circulação	LOCAL	P1.02 - Quarto 01	LOCAL	P1.03 - Quarto 02
MATERIAL	Armário com fundo em MDF com 20mm de espessura pintado a branco. Divisórias e prateleiras em MDF com 20mm de espessura. Portas e gavetas em MDF com 20mm de espessura e pintadas a branco. Dobradiças invisíveis tipo "Hafele Duomatic" ref.º 329.01.601	MATERIAL	Armário com fundo em MDF com 20mm de espessura pintado a branco. Divisórias e prateleiras em MDF com 20mm de espessura. Portas e gavetas em MDF com 20mm de espessura e pintadas a branco. Dobradiças invisíveis tipo "Hafele Duomatic" ref.º 329.01.601	MATERIAL	Armário com fundo em MDF com 20mm de espessura pintado a branco. Divisórias e prateleiras em MDF com 20mm de espessura. Portas e gavetas em MDF com 20mm de espessura e pintadas a branco. Dobradiças invisíveis tipo "Hafele Duomatic" ref.º 329.01.601
QUANTIDADES	1	QUANTIDADES	1	QUANTIDADES	1
OBSERVAÇÕES	Todas as cotas devem ser verificadas em obra.	OBSERVAÇÕES	Todas as cotas devem ser verificadas em obra.	OBSERVAÇÕES	Todas as cotas devem ser verificadas em obra.
					
PLANTA COTA 00.60 ESC. 1:20		PLANTA COTA 00.60 ESC. 1:20		PLANTA COTA 00.60 ESC. 1:20	
					
PLANTA COTA 01.50 ESC. 1:20		PLANTA COTA 01.50 ESC. 1:20		PLANTA COTA 01.50 ESC. 1:20	
					
ALÇADO ESC. 1:20		ALÇADO ESC. 1:20		ALÇADO ESC. 1:20	
					
CORTE AA' ESC. 1:20		CORTE AA' ESC. 1:20		CORTE AA' ESC. 1:20	

REQUERENTE

Paulo Machado
t: 965436237 | e: paulomachado.pt76@gmail.com
Marta Machado
t: 963111775 | e: marta.v.machado@gmail.com

ARQUITECTURA

VERUM Atelier
Rua dos Cordeiros a Pedrouços 87C | 1400-072 Lisboa
t: +351 215 893 942 | e: info@verum-atelier.pt
Argº Rui Jesus, Técnico Responsável

LEGENDA

Não medir desenhos, usar apenas as cotagens. Todas as cotas devem ser verificadas em obra e confirmadas com os projectos das especialidades.

LISTA DE DESENHOS

ARQ.01.01 Planta de Implantação
ARQ.01.02 Planta do Piso 0 | Planta do Piso 1
ARQ.01.03 Planta de Cobertura
ARQ.01.04 Cortes
ARQ.01.05 Cortes
ARQ.01.06 Alçados
ARQ.01.07 Alçados
ARQ.01.08 Pormenor Construtivo
ARQ.01.09 Pormenor Construtivo

ARQ.02.01 Plantas de Electricidades Piso 0 | Piso 1
ARQ.02.02 Plantas de Iluminação Piso 0 | Piso 1
ARQ.02.03 Planta de Revestimentos Piso 0 | Piso 1
ARQ.02.04 Mapa de Acabamentos
ARQ.02.05 Planta de Tetos; Planta de Rodapés/Lambris

ARQ.03.01 Cozinha - Desenhos Gerais
ARQ.03.02 Cozinha - Desenhos Gerais | Pormenores
ARQ.03.03 Núcleos Húmidos - I.S.01 | I.S.02
ARQ.03.04 Núcleos Húmidos - I.S. Suite
ARQ.03.05 Lavandaria - Desenhos Gerais | Pormenores

ARQ.04.01 Mapa de Vãos Interiores
ARQ.04.02 Pormenores Vãos Interiores
ARQ.04.03 Pormenores Vãos Interiores
ARQ.04.04 Mapa de Vãos Exteriores
ARQ.04.05 Mapa de Vãos Exteriores
ARQ.04.06 Mapa de Vãos Exteriores
ARQ.04.07 Pormenores Vãos Exteriores
ARQ.04.08 Pormenores Vãos Exteriores
ARQ.04.09 Pormenores Vãos Exteriores
ARQ.04.10 Pormenores Vãos Exteriores
ARQ.04.11 Pormenores Vãos Exteriores
ARQ.04.12 Pormenores Vãos Exteriores
ARQ.04.13 Pormenores Vãos Exteriores
ARQ.04.14 Pormenores Vãos Exteriores
ARQ.04.15 Pormenores Vãos Exteriores
ARQ.04.16 Pormenores Vãos Exteriores
ARQ.04.17 Pormenores Vãos Exteriores
ARQ.04.18 Carpintarias
ARQ.04.19 Carpintarias
ARQ.04.20 Carpintarias
ARQ.04.21 Escada e Guarda - Desenhos Gerais
ARQ.04.22 Escada e Guarda - Pormenores
ARQ.04.23 Serralharias - Portão de Entrada | Caixa do Corredor
ARQ.04.24 Serralharias - Guarda Varanda

ARQ.05.01 Garagem - Desenhos Gerais
ARQ.05.02 Piscina - Desenhos Gerais | Pormenores

CASA UNIFAMILIAR - SETUBAL

FASE

PROJECTO DE EXECUÇÃO

ESCALA

DATA

OCTUBRO

CARPINTARIA












Ar03; Ar05; Ar06

ARQ.04.

FICHEIRO

117-PEXE-MACHADO-CARPINTARIA

VERUM

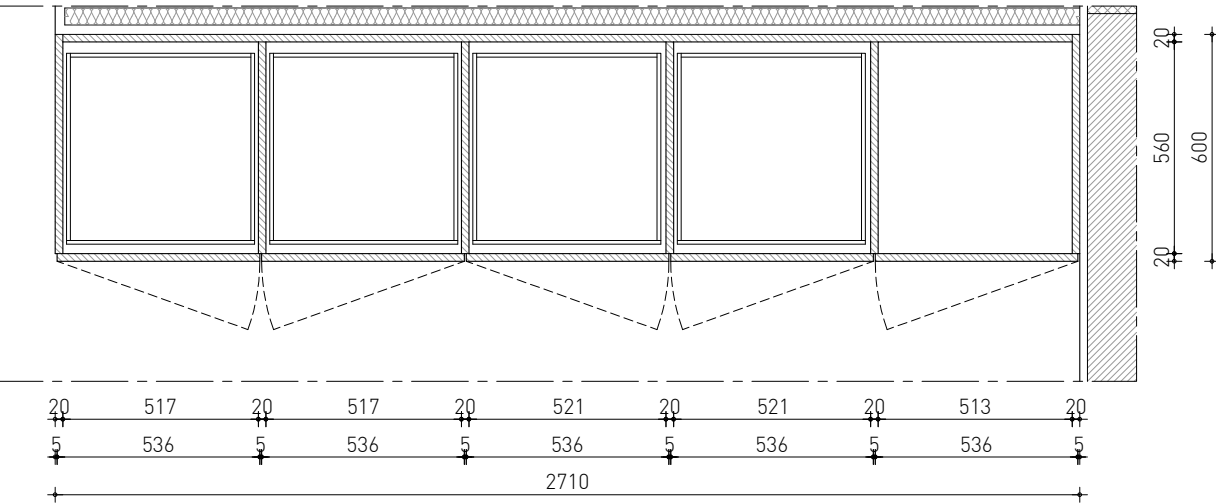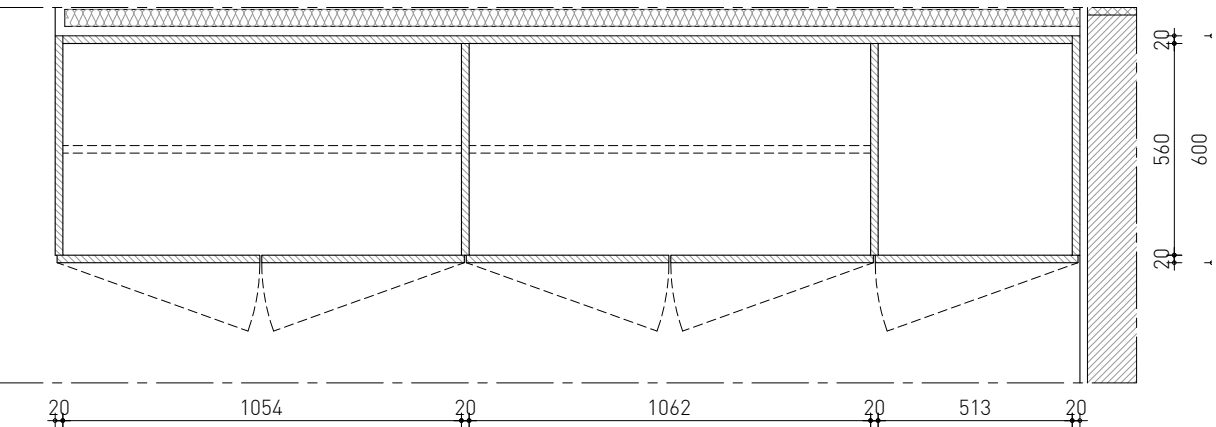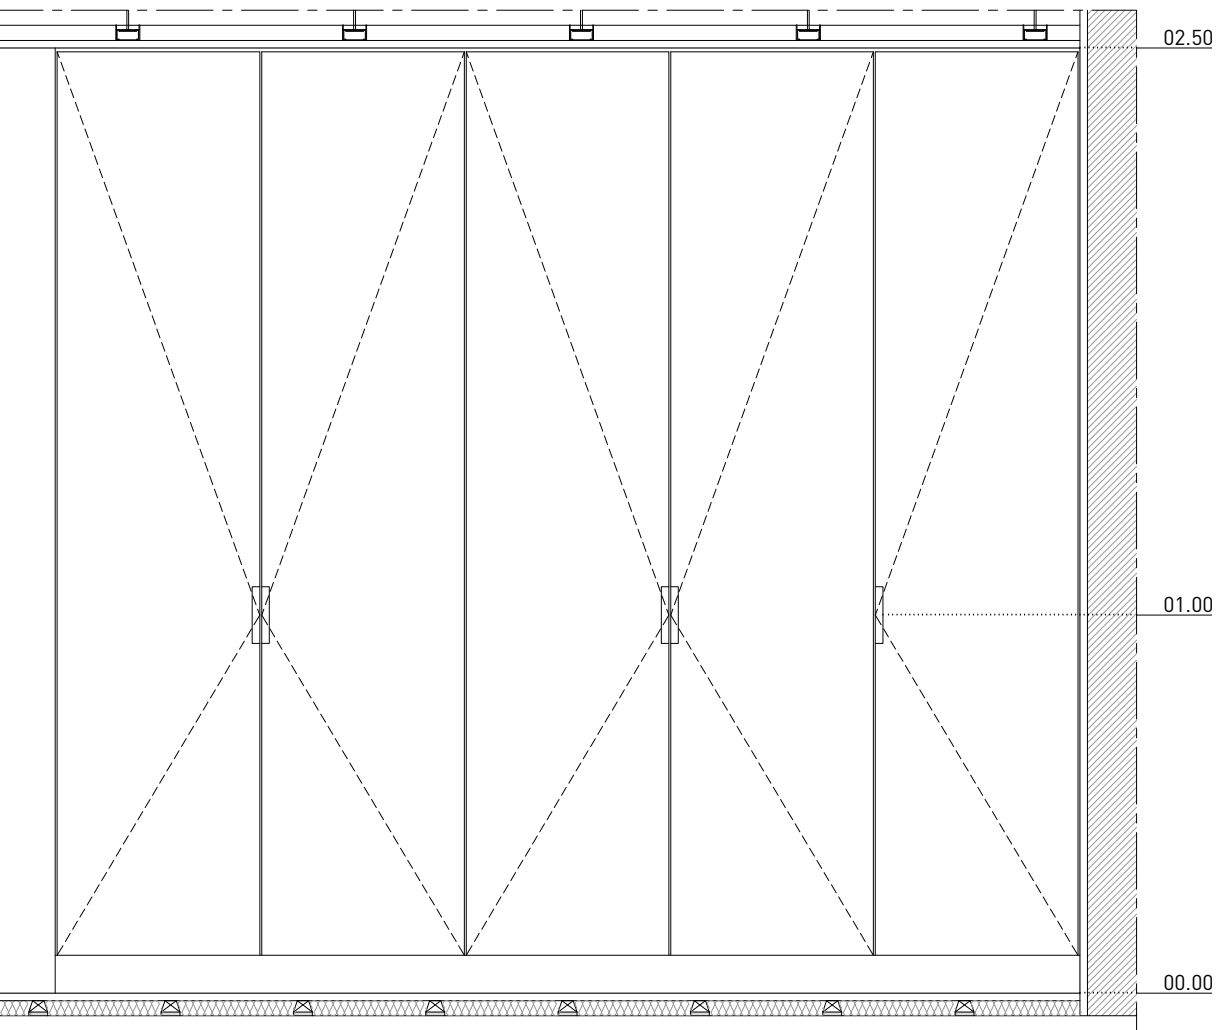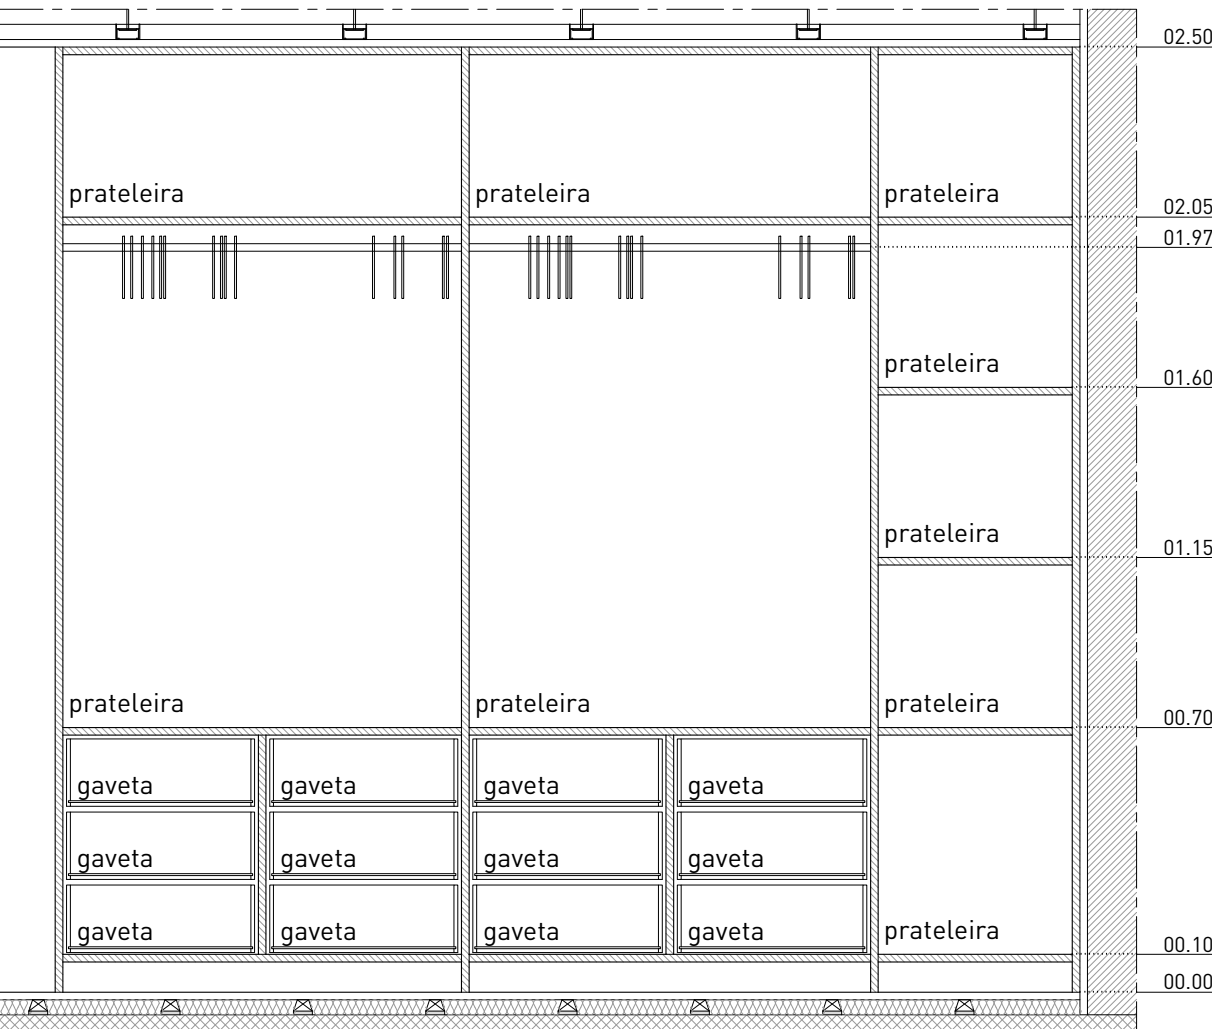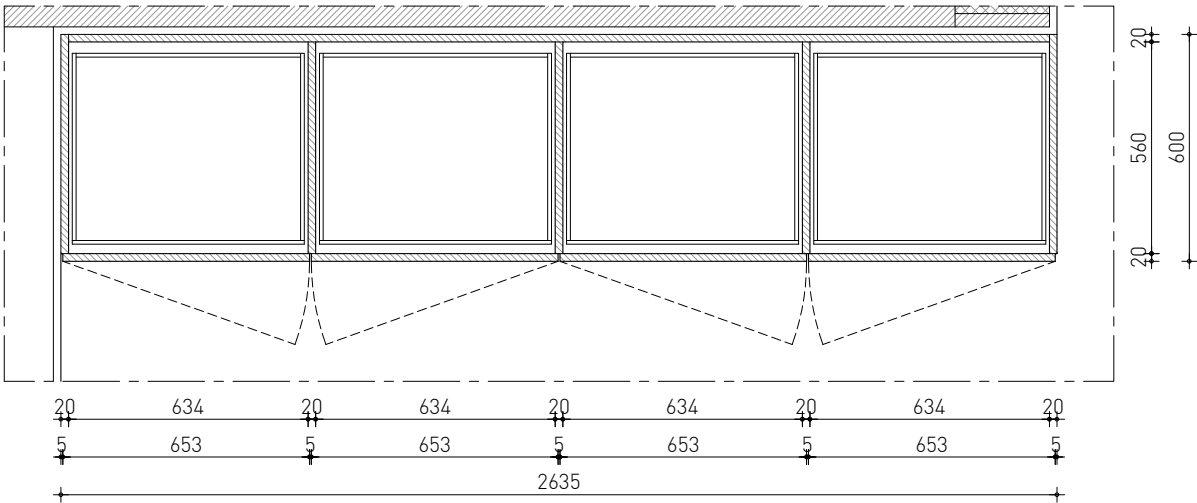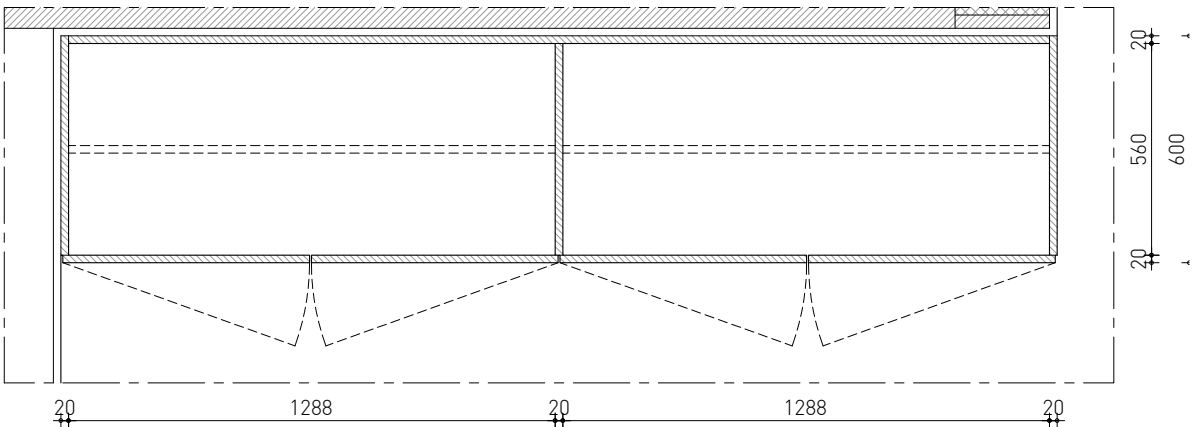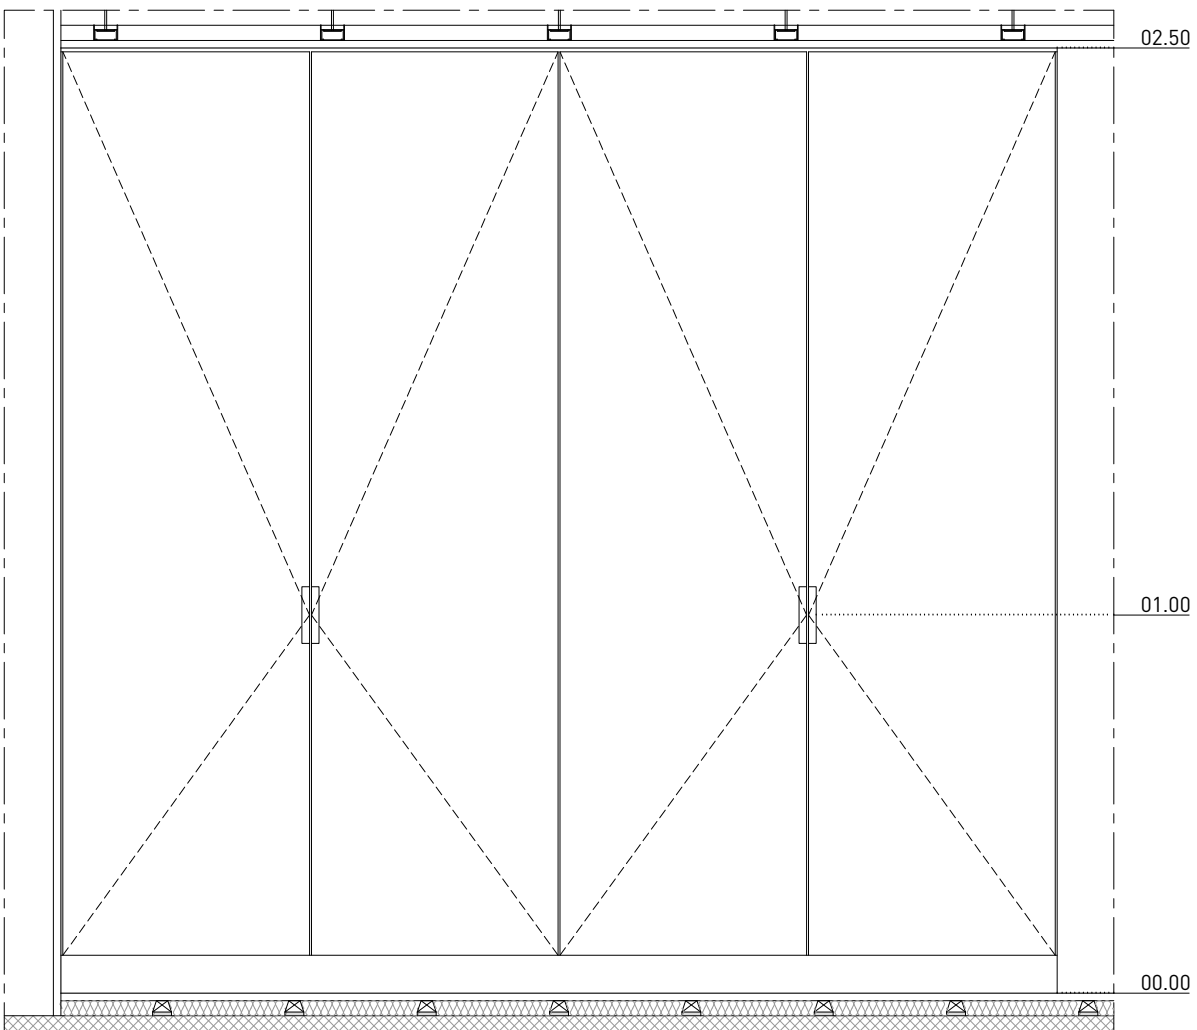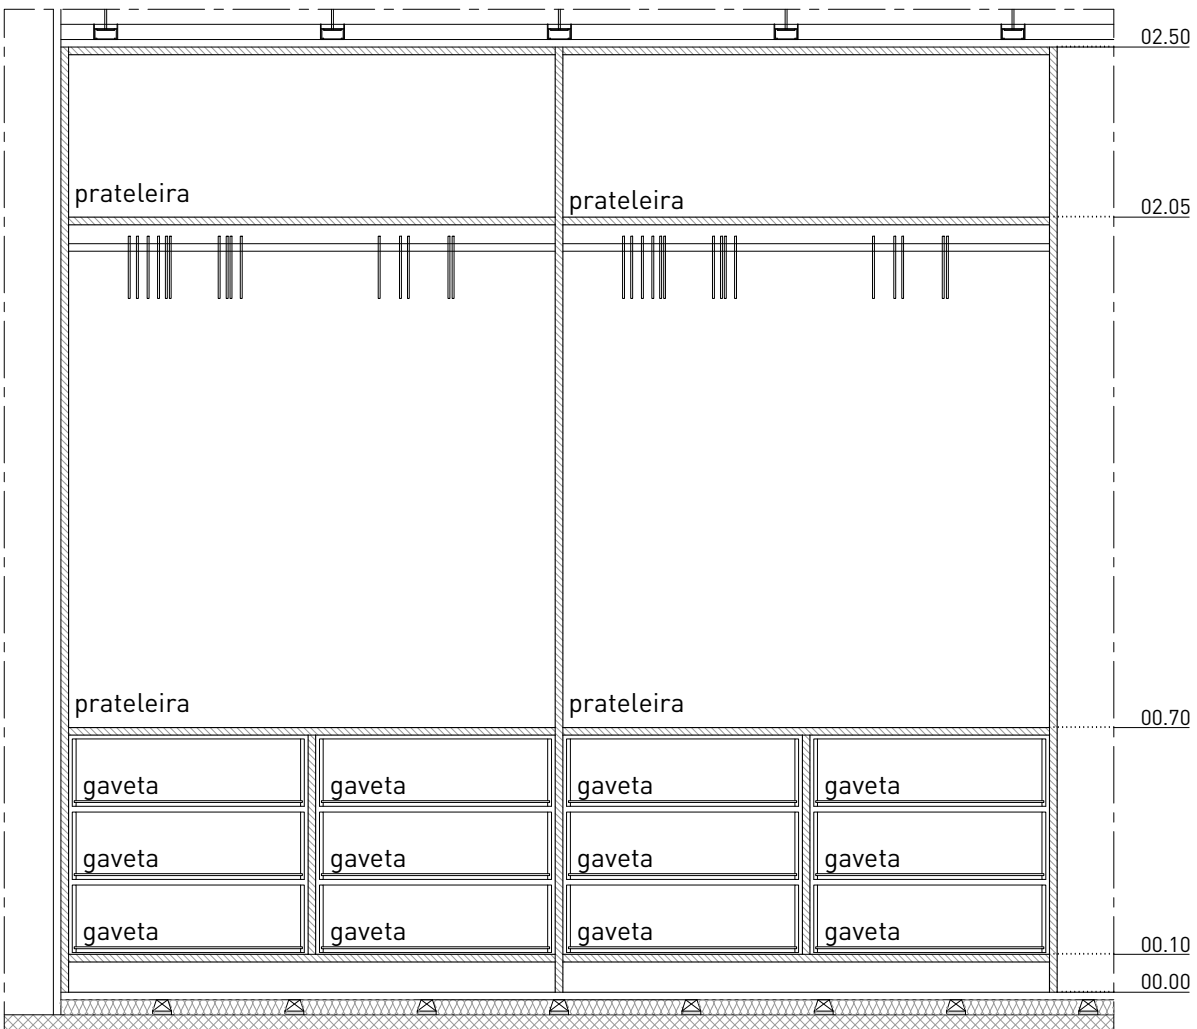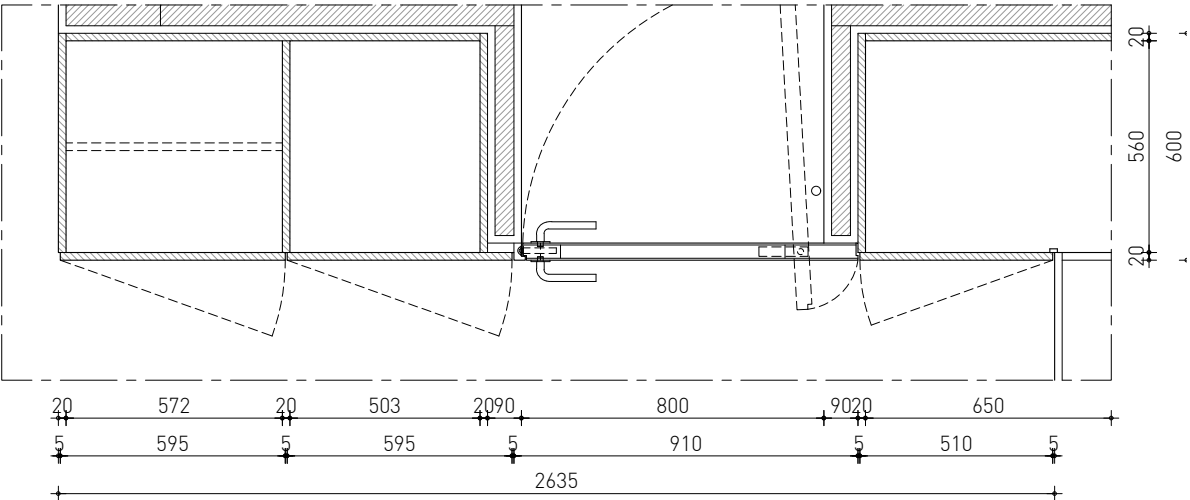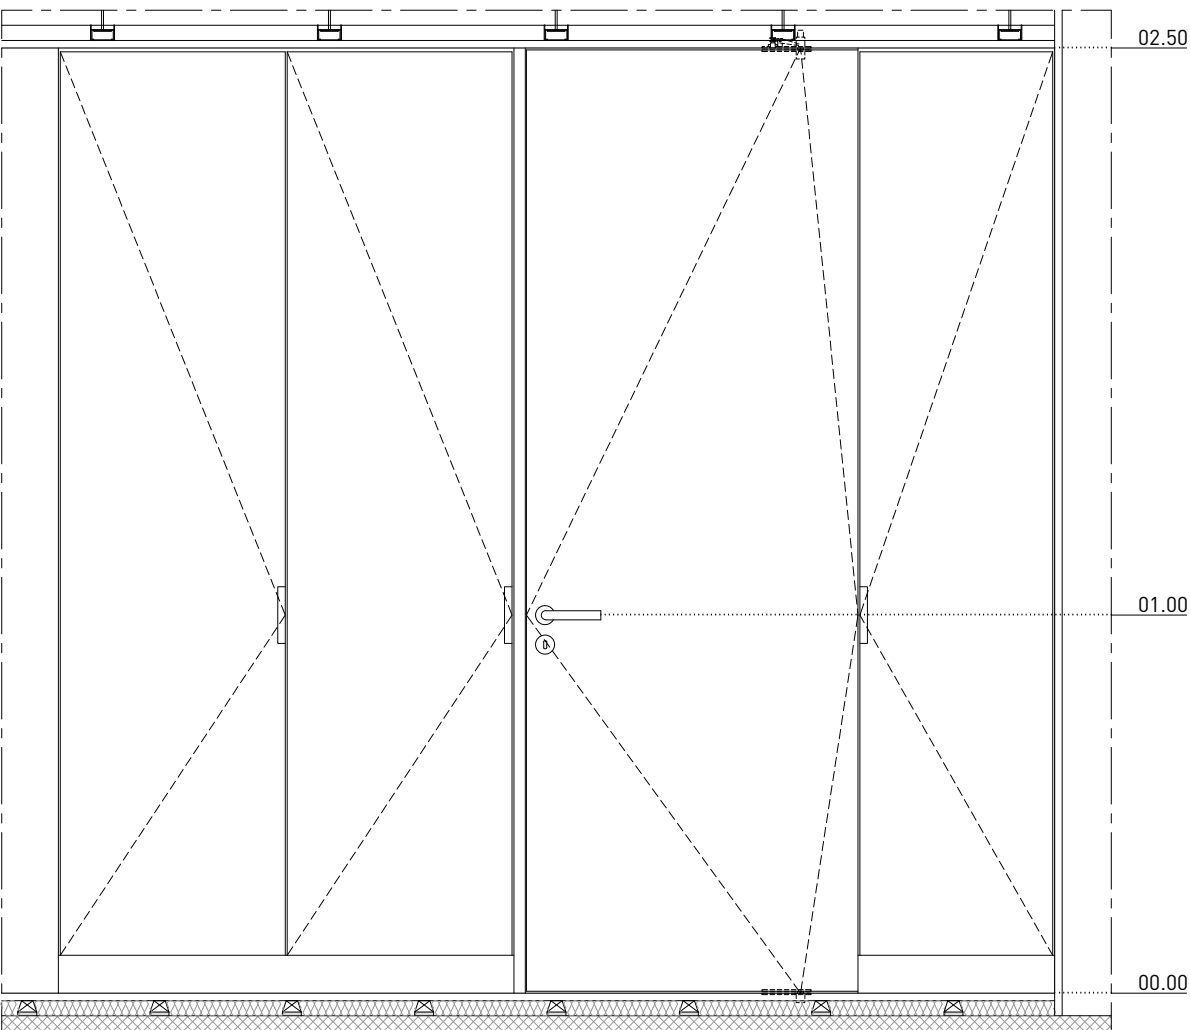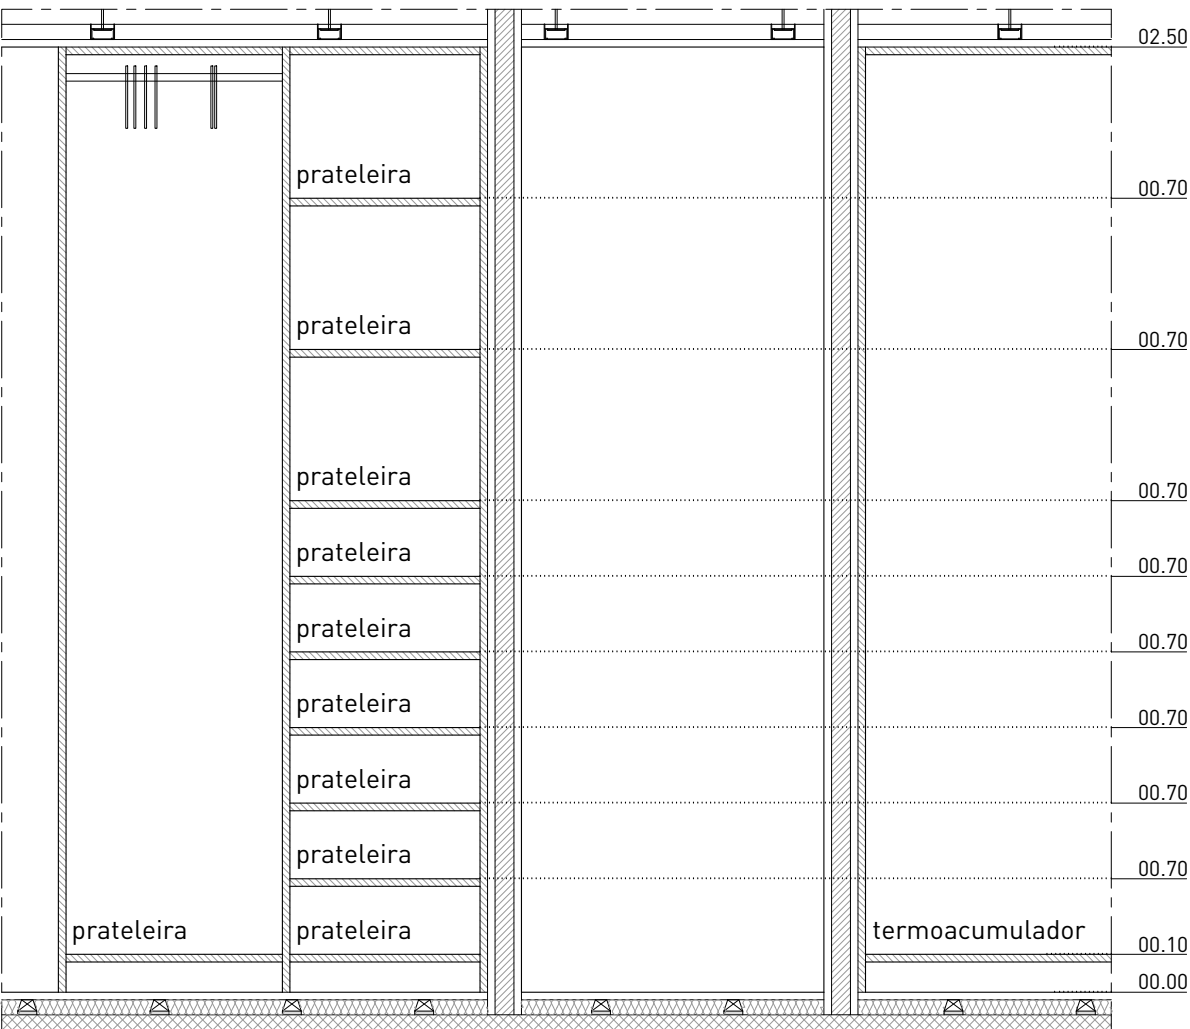Ar 08		Ar 09		Ar 10	
LOCAL	P1.05 - Suite	LOCAL	P1.06 - Closet	LOCAL	P1.06 - Closet
MATERIAL	Armário com fundo em MDF com 20mm de espessura pintado a branco. Divisórias e prateleiras em MDF com 20mm de espessura. Portas e gavetas em MDF com 20mm de espessura e pintadas a branco. Dobradiças invisíveis tipo "Hafele Duomatic" ref.º 329.01.601	MATERIAL	Armário com fundo em MDF com 20mm de espessura pintado a branco. Divisórias e prateleiras em MDF com 20mm de espessura. Portas e gavetas em MDF com 20mm de espessura e pintadas a branco. Dobradiças invisíveis tipo "Hafele Duomatic" ref.º 329.01.601	MATERIAL	Armário com fundo em MDF com 20mm de espessura pintado a branco. Divisórias e prateleiras em MDF com 20mm de espessura. Portas e gavetas em MDF com 20mm de espessura e pintadas a branco. Dobradiças invisíveis tipo "Hafele Duomatic" ref.º 329.01.601
QUANTIDADES	1	QUANTIDADES	1	QUANTIDADES	1
OBSERVAÇÕES	Todas as cotas devem ser verificadas em obra.	OBSERVAÇÕES	Todas as cotas devem ser verificadas em obra.	OBSERVAÇÕES	Todas as cotas devem ser verificadas em obra.
 PLANTA COTA 00.60 ESC. 1:20  PLANTA COTA 01.50 ESC. 1:20  ALÇADO ESC. 1:20  CORTE AA' ESC. 1:20  PLANTA COTA 00.60 ESC. 1:20  PLANTA COTA 01.50 ESC. 1:20  ALÇADO ESC. 1:20  CORTE AA' ESC. 1:20  PLANTA COTA 01.50 ESC. 1:20  ALÇADO ESC. 1:20  CORTE AA' ESC. 1:20					

REQUERENTE

Paulo Machado
t: 965436237 | e: paulomachado.pt76@gmail.com
Marta Machado
t: 963111775 | e: marta.v.machado@gmail.com

ARQUITECTURA

VERUM Atelier
Rua dos Cordeiros a Pedrouços 87C | 1400-072 Lisboa
t: +351 215 893 942 | e:info@verum-atelier.pt
Argº Rui Jesus, Técnico Responsável

LEGENDA

Não medir desenhos, usar apenas as cotagens. Todas as cotas devem ser verificadas em obra e confirmadas com os projectos das especialidades.

LISTA DE DESENHOS

ARQ.01.01 Planta de Implantação
ARQ.01.02 Planta do Piso 0 | Planta do Piso 1
ARQ.01.03 Planta de Cobertura
ARQ.01.04 Cortes
ARQ.01.05 Cortes
ARQ.01.06 Alçados
ARQ.01.07 Alçados
ARQ.01.08 Pormenor Construtivo
ARQ.01.09 Pormenor Construtivo

ARQ.02.01 Plantas de Electricidades Piso 0 | Piso 1
ARQ.02.02 Plantas de Iluminação Piso 0 | Piso 1
ARQ.02.03 Planta de Revestimentos Piso 0 | Piso 1
ARQ.02.04 Mapa de Acabamentos
ARQ.02.05 Planta de Tetos; Planta de Rodapés/Lambris

ARQ.03.01 Cozinha - Desenhos Gerais
ARQ.03.02 Cozinha - Desenhos Gerais | Pormenores
ARQ.03.03 Núcleos Húmidos - I.S.01 | I.S.02
ARQ.03.04 Núcleos Húmidos - I.S.Suite
ARQ.03.05 Lavandaria - Desenhos Gerais | Pormenores

ARQ.04.01 Mapa de Vãos Interiores
ARQ.04.02 Pormenores Vãos Interiores
ARQ.04.03 Pormenores Vãos Interiores
ARQ.04.04 Mapa de Vãos Exteriores
ARQ.04.05 Mapa de Vãos Exteriores
ARQ.04.06 Mapa de Vãos Exteriores
ARQ.04.07 Pormenores Vãos Exteriores
ARQ.04.08 Pormenores Vãos Exteriores
ARQ.04.09 Pormenores Vãos Exteriores
ARQ.04.10 Pormenores Vãos Exteriores
ARQ.04.11 Pormenores Vãos Exteriores
ARQ.04.12 Pormenores Vãos Exteriores
ARQ.04.13 Pormenores Vãos Exteriores
ARQ.04.14 Pormenores Vãos Exteriores
ARQ.04.15 Pormenores Vãos Exteriores
ARQ.04.16 Pormenores Vãos Exteriores
ARQ.04.17 Pormenores Vãos Exteriores
ARQ.04.18 Carpintarias
ARQ.04.19 Carpintarias
ARQ.04.20 Carpintarias
ARQ.04.21 Escada e Guarda - Desenhos Gerais
ARQ.04.22 Escada e Guarda - Pormenores
ARQ.04.23 Serralharias - Portão de Entrada | Caixa do Corredor
ARQ.04.24 Serralharias - Guarda Varanda

ARQ.05.01 Garagem - Desenhos Gerais
ARQ.05.02 Piscina - Desenhos Gerais | Pormenores

CASA UNIFAMILIAR - SETUBAL

FASEPROJECTO DE EXECUÇÃO

ESCALA

DATAOUTUBRO

CARPINTARIAS
Ar03; Ar05; Ar06

ARQ.04.

FICHEIRO117-PEXE-MACHADO-CARPINTARIAS

VERUM

REQUERENTE
Paulo Machado
t: 965436237 | e: paulomachado.pt76@gmail.com
Marta Machado
t: 963111775 | e: marta.v.machado@gmail.com

ARQUITECTURA
VERUM Atelier
Rua dos Cordoeiros a Pedrouços 87C | 1400-072 Lisboa
t: +351 215 893 942 | e: info@verum-atelier.pt
Arqº Rui Jesus, Técnico Responsável

LEGENDA



- ## LISTA DE DESENHOS
- | | |
|-----------|--|
| ARQ.01.01 | Planta de Implantação |
| ARQ.01.02 | Planta do Piso 0 Planta do Piso 1 |
| ARQ.01.03 | Planta de Cobertura |
| ARQ.01.04 | Cortes |
| ARQ.01.05 | Cortes |
| ARQ.01.06 | Alçados |
| ARQ.01.07 | Alçados |
| ARQ.01.08 | Pormenor Construtivo |
| ARQ.01.09 | Pormenor Construtivo |
| ARQ.02.01 | Plantas de Electricidades Piso 0 Piso 1 |
| ARQ.02.02 | Plantas de Iluminação Piso 0 Piso 1 |
| ARQ.02.03 | Planta de Revestimentos Piso 0 Piso 1 |
| ARQ.02.04 | Mapa de Acabamentos |
| ARQ.02.05 | Planta de Tetos; Planta de Rodapés/Lambris |

- ARQ.03.01 Cozinha - Desenhos Gerais
ARQ.03.02 Cozinha - Desenhos Gerais | Pormenores
ARQ.03.03 Núcleos Húmidos - I.S.01 | I.S.02
ARQ.03.04 Núcleos Húmidos - I.S.Suite
ARQ.03.05 Lavandaria - Desenhos Gerais | Pormenores

- | | |
|-----------|---|
| ARQ.04.01 | Mapa de Vãos Interiores |
| ARQ.04.02 | Pormenores Vãos Interiores |
| ARQ.04.03 | Pormenores Vãos Exteriores |
| ARQ.04.04 | Mapa de Vãos Exteriores |
| ARQ.04.05 | Mapa de Vãos Exteriores |
| ARQ.04.06 | Mapa de Vãos Exteriores |
| ARQ.04.07 | Pormenores Vãos Exteriores |
| ARQ.04.08 | Pormenores Vãos Exteriores |
| ARQ.04.09 | Pormenores Vãos Exteriores |
| ARQ.04.10 | Pormenores Vãos Exteriores |
| ARQ.04.11 | Pormenores Vãos Exteriores |
| ARQ.04.12 | Pormenores Vãos Exteriores |
| ARQ.04.13 | Pormenores Vãos Exteriores |
| ARQ.04.14 | Pormenores Vãos Exteriores |
| ARQ.04.15 | Pormenores Vãos Exteriores |
| ARQ.04.16 | Pormenores Vãos Exteriores |
| ARQ.04.17 | Pormenores Vãos Exteriores |
| ARQ.04.18 | Capitulares |
| ARQ.04.19 | Capitulares |
| ARQ.04.20 | Capitulares |
| ARQ.04.21 | Escada e Guarda - Desenhos Gerais |
| ARQ.04.22 | Escada e Guarda - Pormenores |
| ARQ.04.23 | Escada e Guarda - Pormenores (Caixa do Correio) |
| ARQ.04.24 | Serralharias - Guarda Varanda |

- ARQ.05.01 Garagem - Desenhos Gerais
ARQ.05.02 Piscina - Desenhos Gerais | Pormenores

CASA UNIFAMILIAR - SETÚBAL

PROJECTO DE EXECUÇÃO

ESCALA 1/20

DATA OUTUBRO 2019

ESCADA E GUARDA
DESENHOS GERAIS

ARQ.04.21

FICHEIRO 117-PEXE-MACHADO-ESCALADA

VERUM

REQUERENTE
Paulo Machado
t: 965436237 | e: paulomachado.pt76@gmail.com
Maria Machado
t: 963117775 | e: maria.x.machado@gmail.com

ARQUITECTURA
VERUM Atelier
Rua dos Cordoeiros a Pedrouços 87C | 1400-072 Lisboa
t: +351 215 893 942 | e: info@verum-atelier.pt
Argº Rui Jesus, Técnico Responsável

LEGENDA

Não medir desenhos, usar apenas as cotagens. Todas as cotas devem ser verificadas em obra e confirmadas com os projectos das especialidades.

LISTA DE DESENHOS

- ARQ.01.01 Planta de Implantação
ARQ.01.02 Planta do Piso 0 | Planta do Piso 1
ARQ.01.03 Planta de Cobertura
ARQ.01.04 Cortes
ARQ.01.05 Cortes
ARQ.01.06 Alçados
ARQ.01.07 Alçados
ARQ.01.08 Pormenor Construtivo
ARQ.01.09 Pormenor Construtivo
- ARQ.02.01 Plantas de Electricidades Piso 0 | Piso 1
ARQ.02.02 Plantas de Iluminação Piso 0 | Piso 1
ARQ.02.03 Planta de Revestimentos Piso 0 | Piso 1
ARQ.02.04 Mapa de Acabamentos
ARQ.02.05 Planta de Tetos, Planta de Rodapés/Lambris
- ARQ.03.01 Cozinha - Desenhos Gerais
ARQ.03.02 Cozinha - Desenhos Gerais | Pormenores
ARQ.03.03 Núcleos Húmidos - I.S.01 | I.S.02
ARQ.03.04 Núcleos Húmidos - I.S. Suite
ARQ.03.05 Lavandaria - Desenhos Gerais | Pormenores
- ARQ.04.01 Mapa de Vãos Interiores
ARQ.04.02 Pormenores Vãos Interiores
ARQ.04.03 Pormenores Vãos Interiores
ARQ.04.04 Mapa de Vãos Exteriores
ARQ.04.05 Mapa de Vãos Exteriores
ARQ.04.06 Mapa de Vãos Exteriores
ARQ.04.07 Pormenores Vãos Exteriores
ARQ.04.08 Pormenores Vãos Exteriores
ARQ.04.09 Pormenores Vãos Exteriores
ARQ.04.10 Pormenores Vãos Exteriores
ARQ.04.11 Pormenores Vãos Exteriores
ARQ.04.12 Pormenores Vãos Exteriores
ARQ.04.13 Pormenores Vãos Exteriores
ARQ.04.14 Pormenores Vãos Exteriores
ARQ.04.15 Pormenores Vãos Exteriores
ARQ.04.16 Pormenores Vãos Exteriores
ARQ.04.17 Pormenores Vãos Exteriores
ARQ.04.18 Carpintarias
ARQ.04.19 Carpintarias
ARQ.04.20 Carpintarias
ARQ.04.21 Escada e Guarda - Desenhos Gerais
ARQ.04.22 Escada e Guarda - Pormenores
ARQ.04.23 Serranhas - Portão de Entrada | Caixa do Correio
ARQ.04.24 Serranhas - Guarda Varanda
- ARQ.05.01 Garagem - Desenhos Gerais
ARQ.05.02 Piscina - Desenhos Gerais | Pormenores

CASA UNIFAMILIAR - SETÚBAL

FASE PROJECTO DE EXECUÇÃO

ESCALA 1/2


DATA OUTUBRO 2019

ESCALA E GUARDA
PORMENORES


ARQ.04.22

FICHEIRO 117-PEXE-MACHADO-ESCALA


VERUM

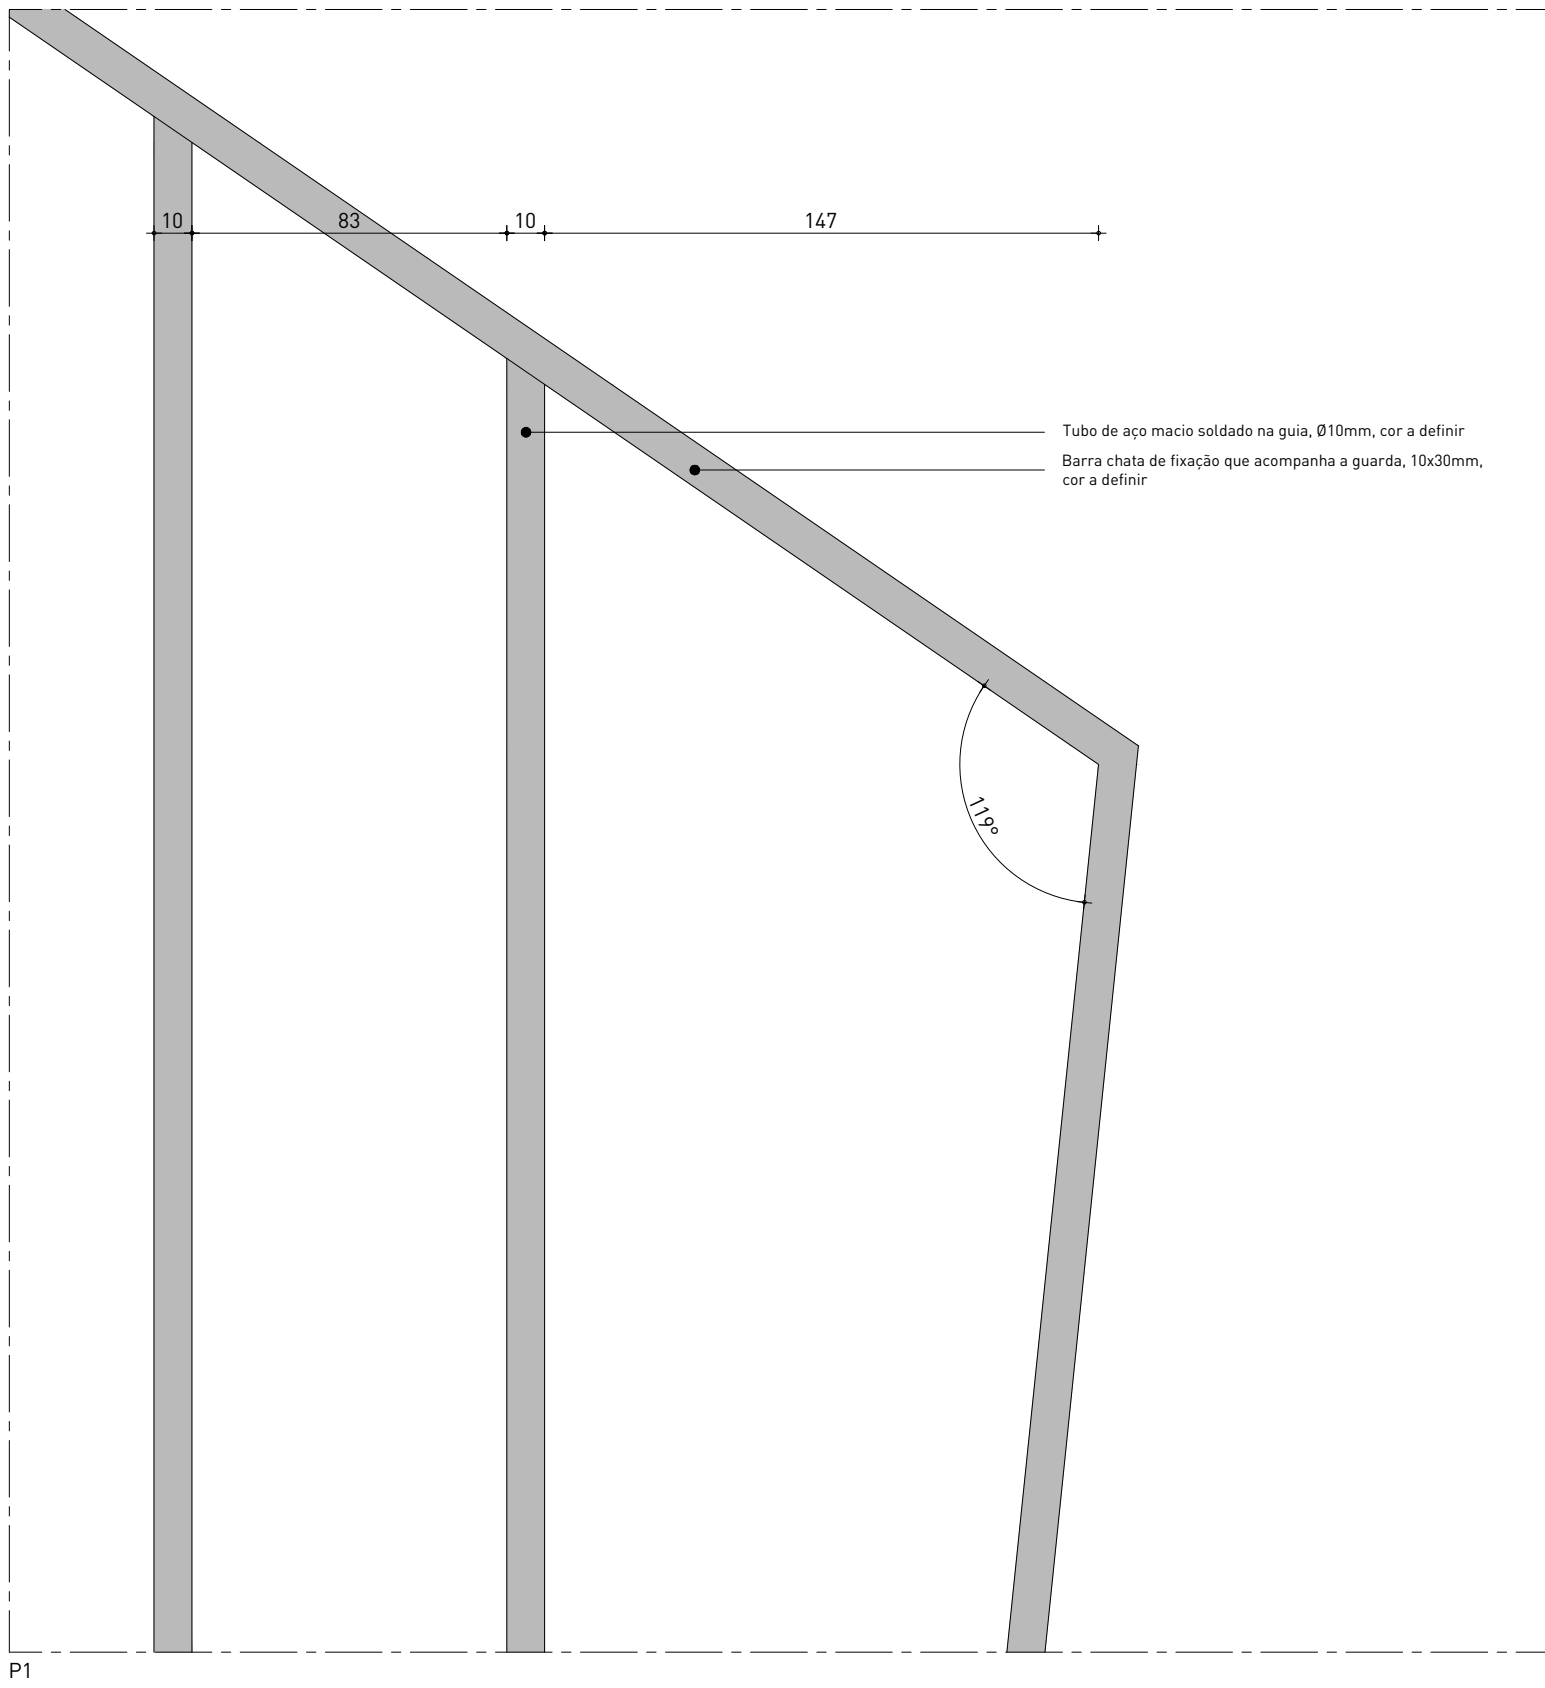


P1

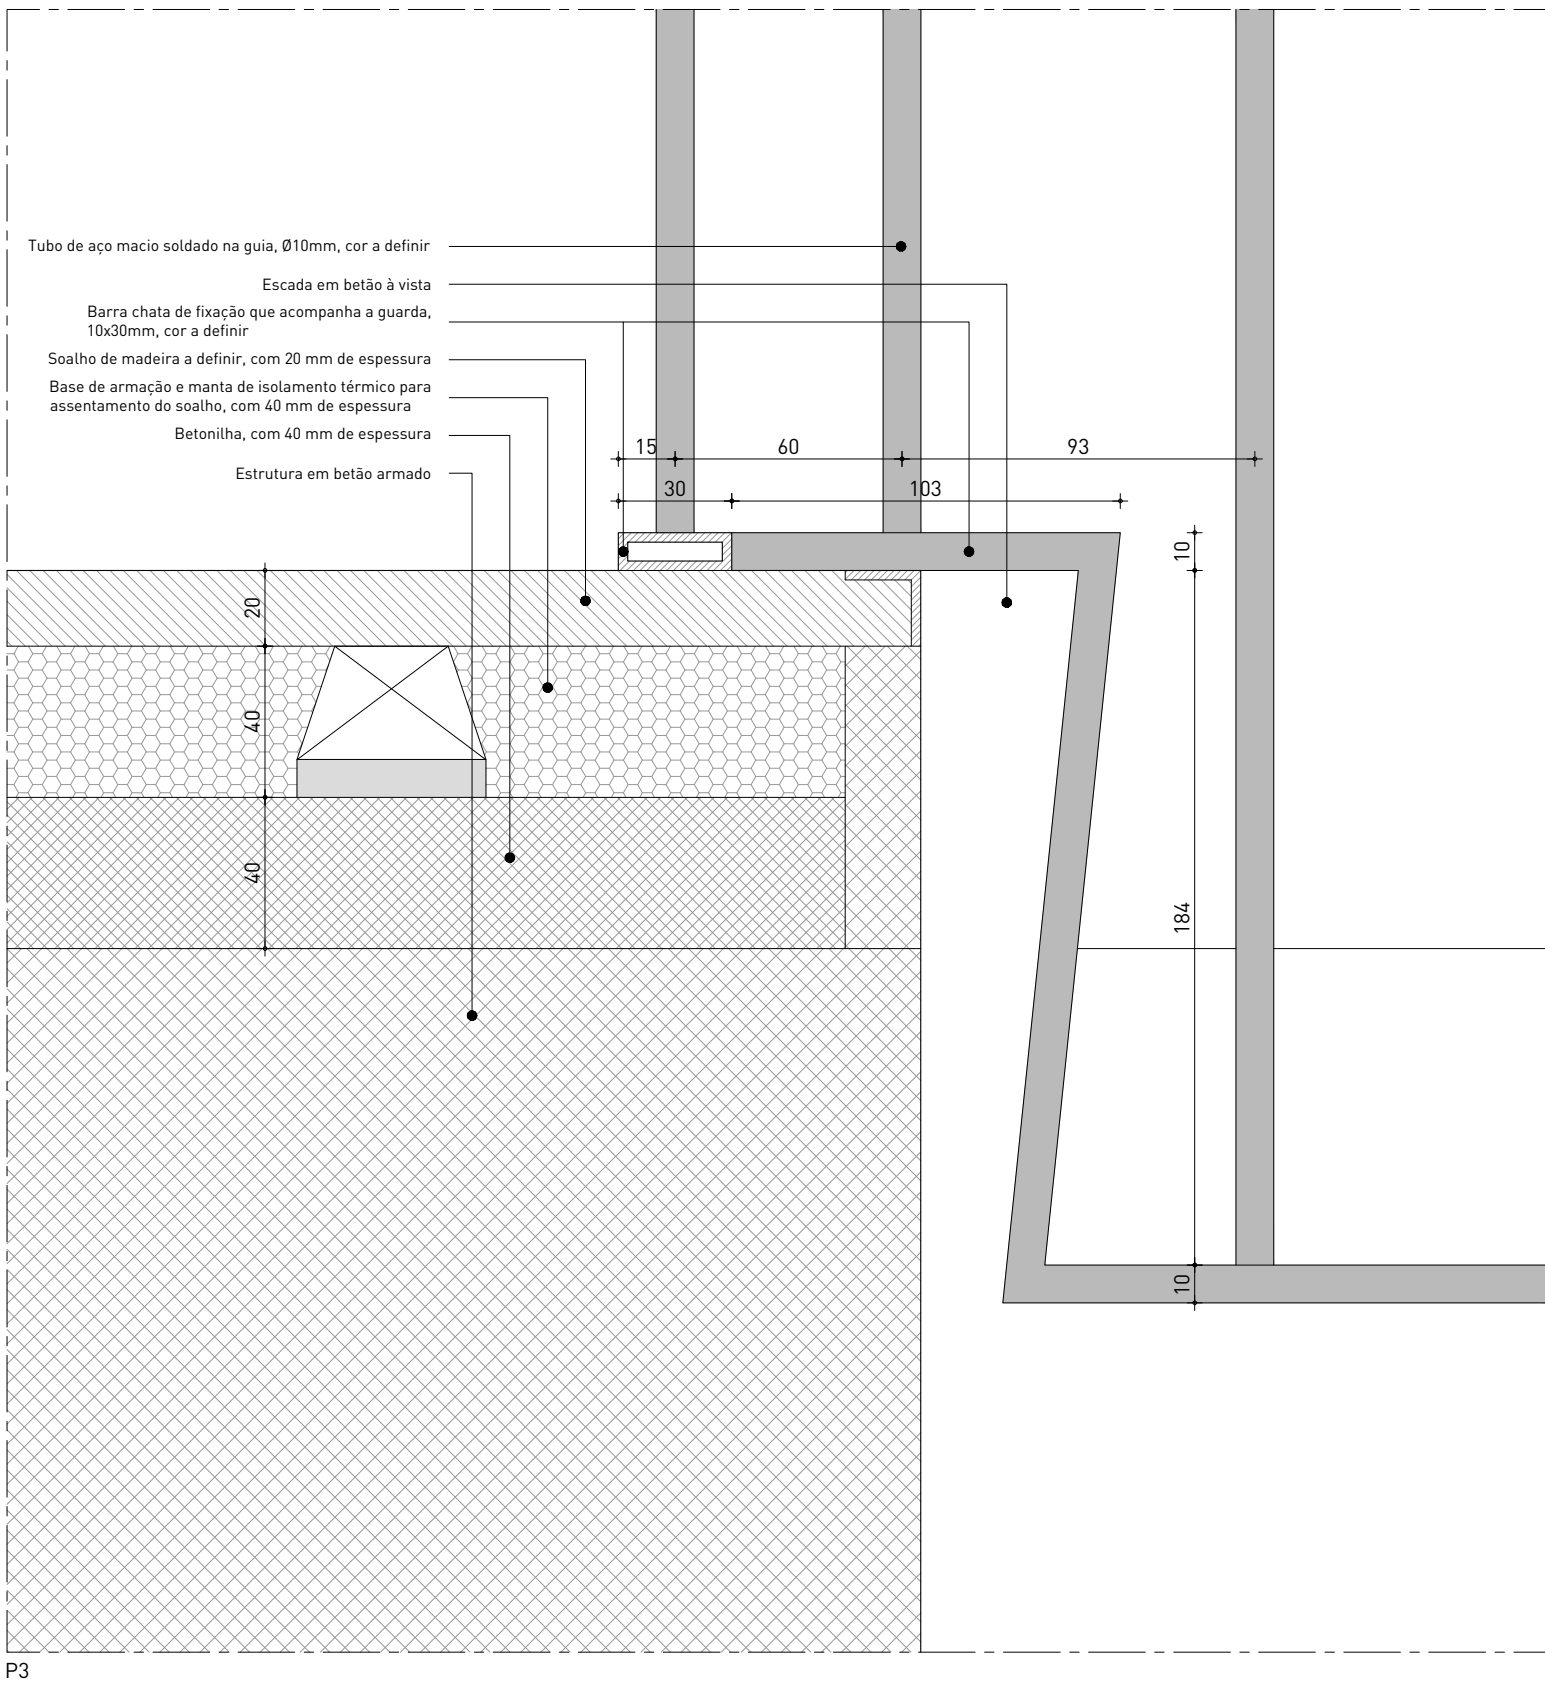


P3

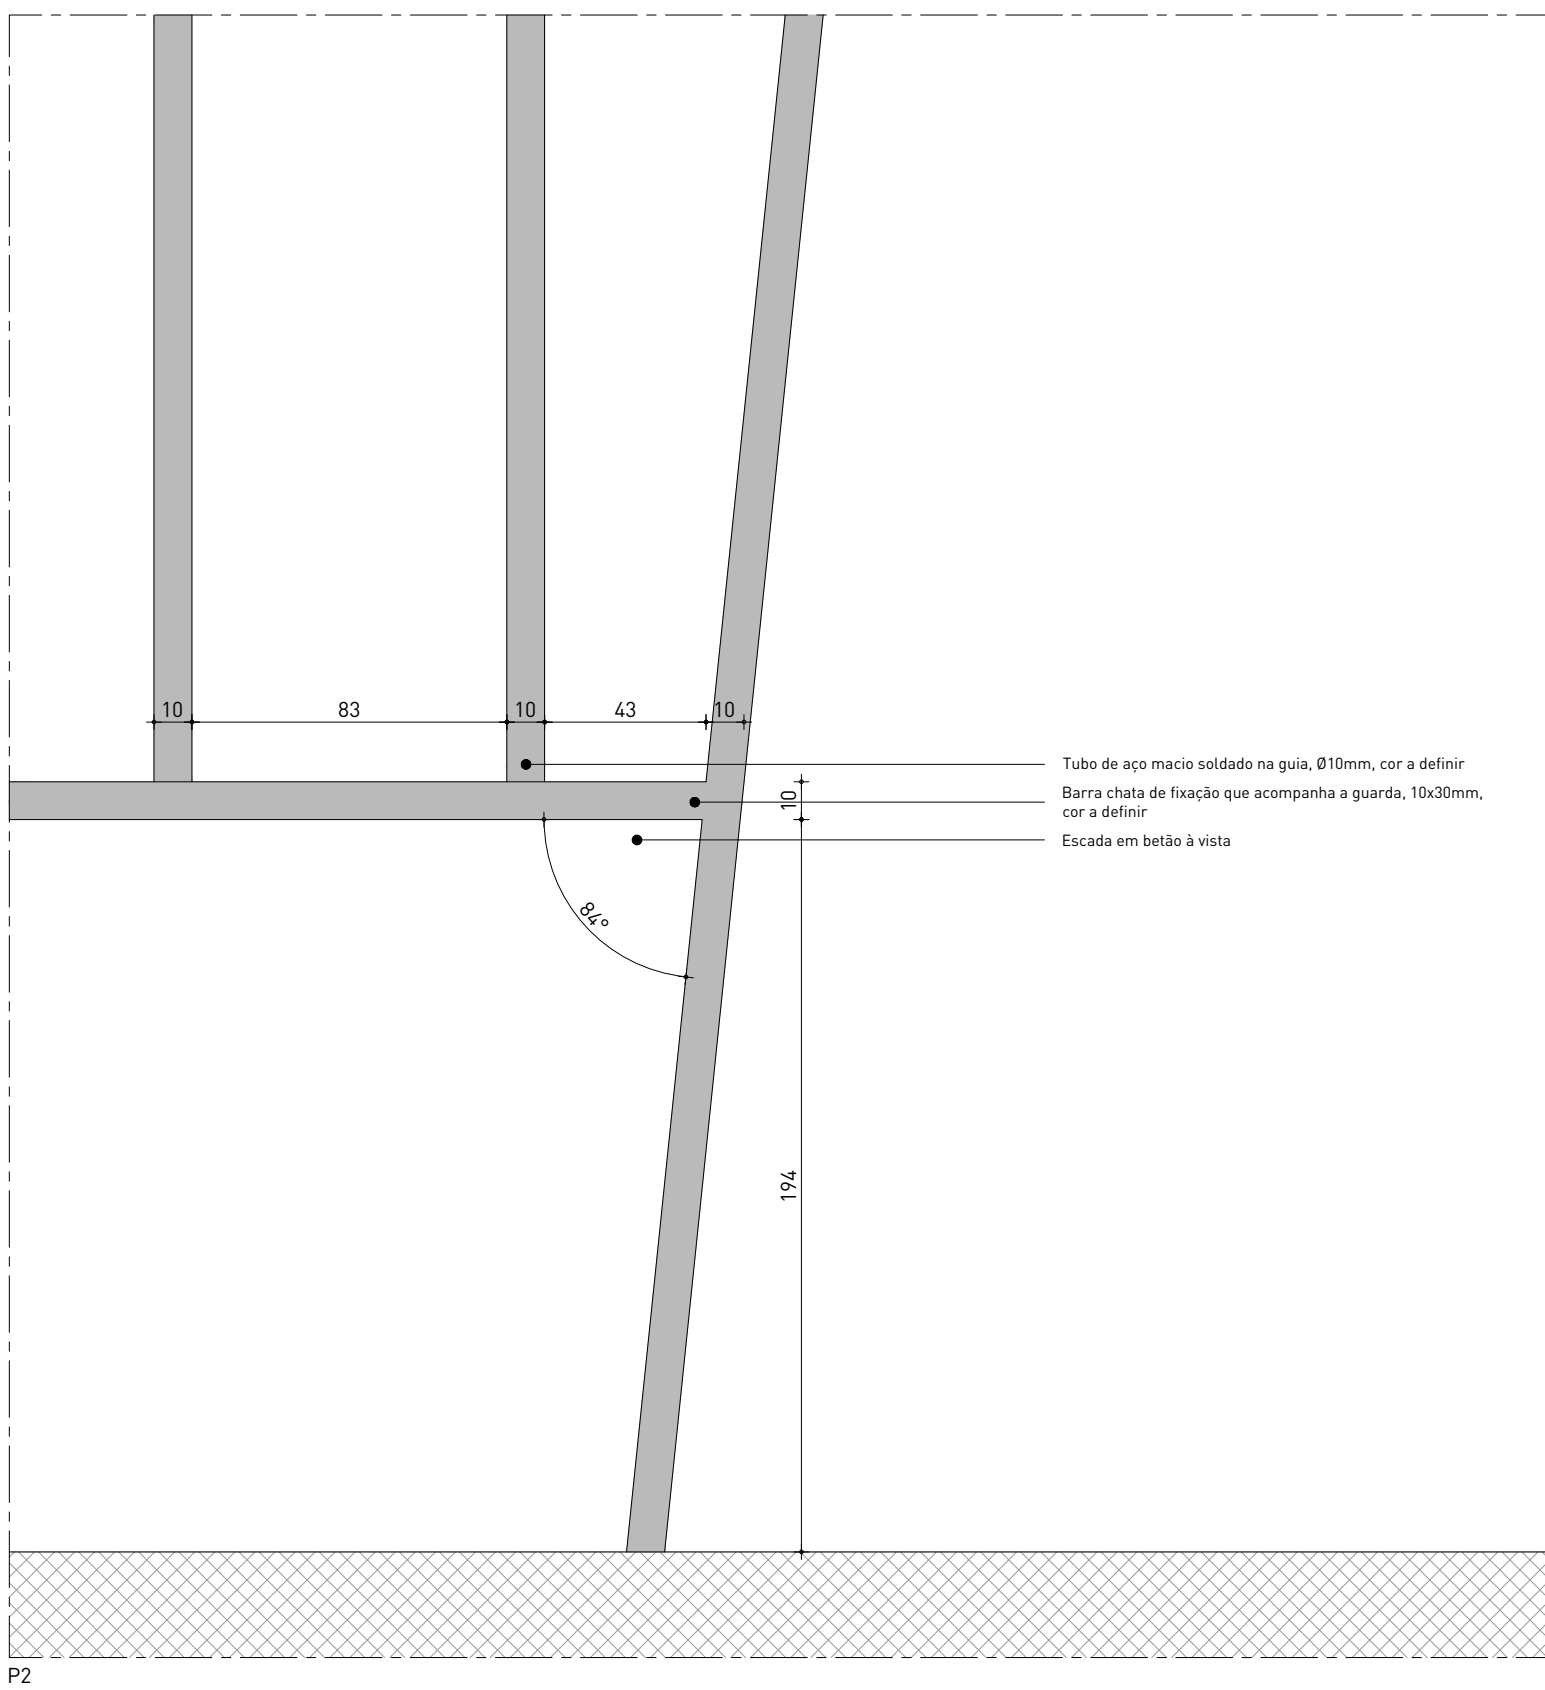


P2

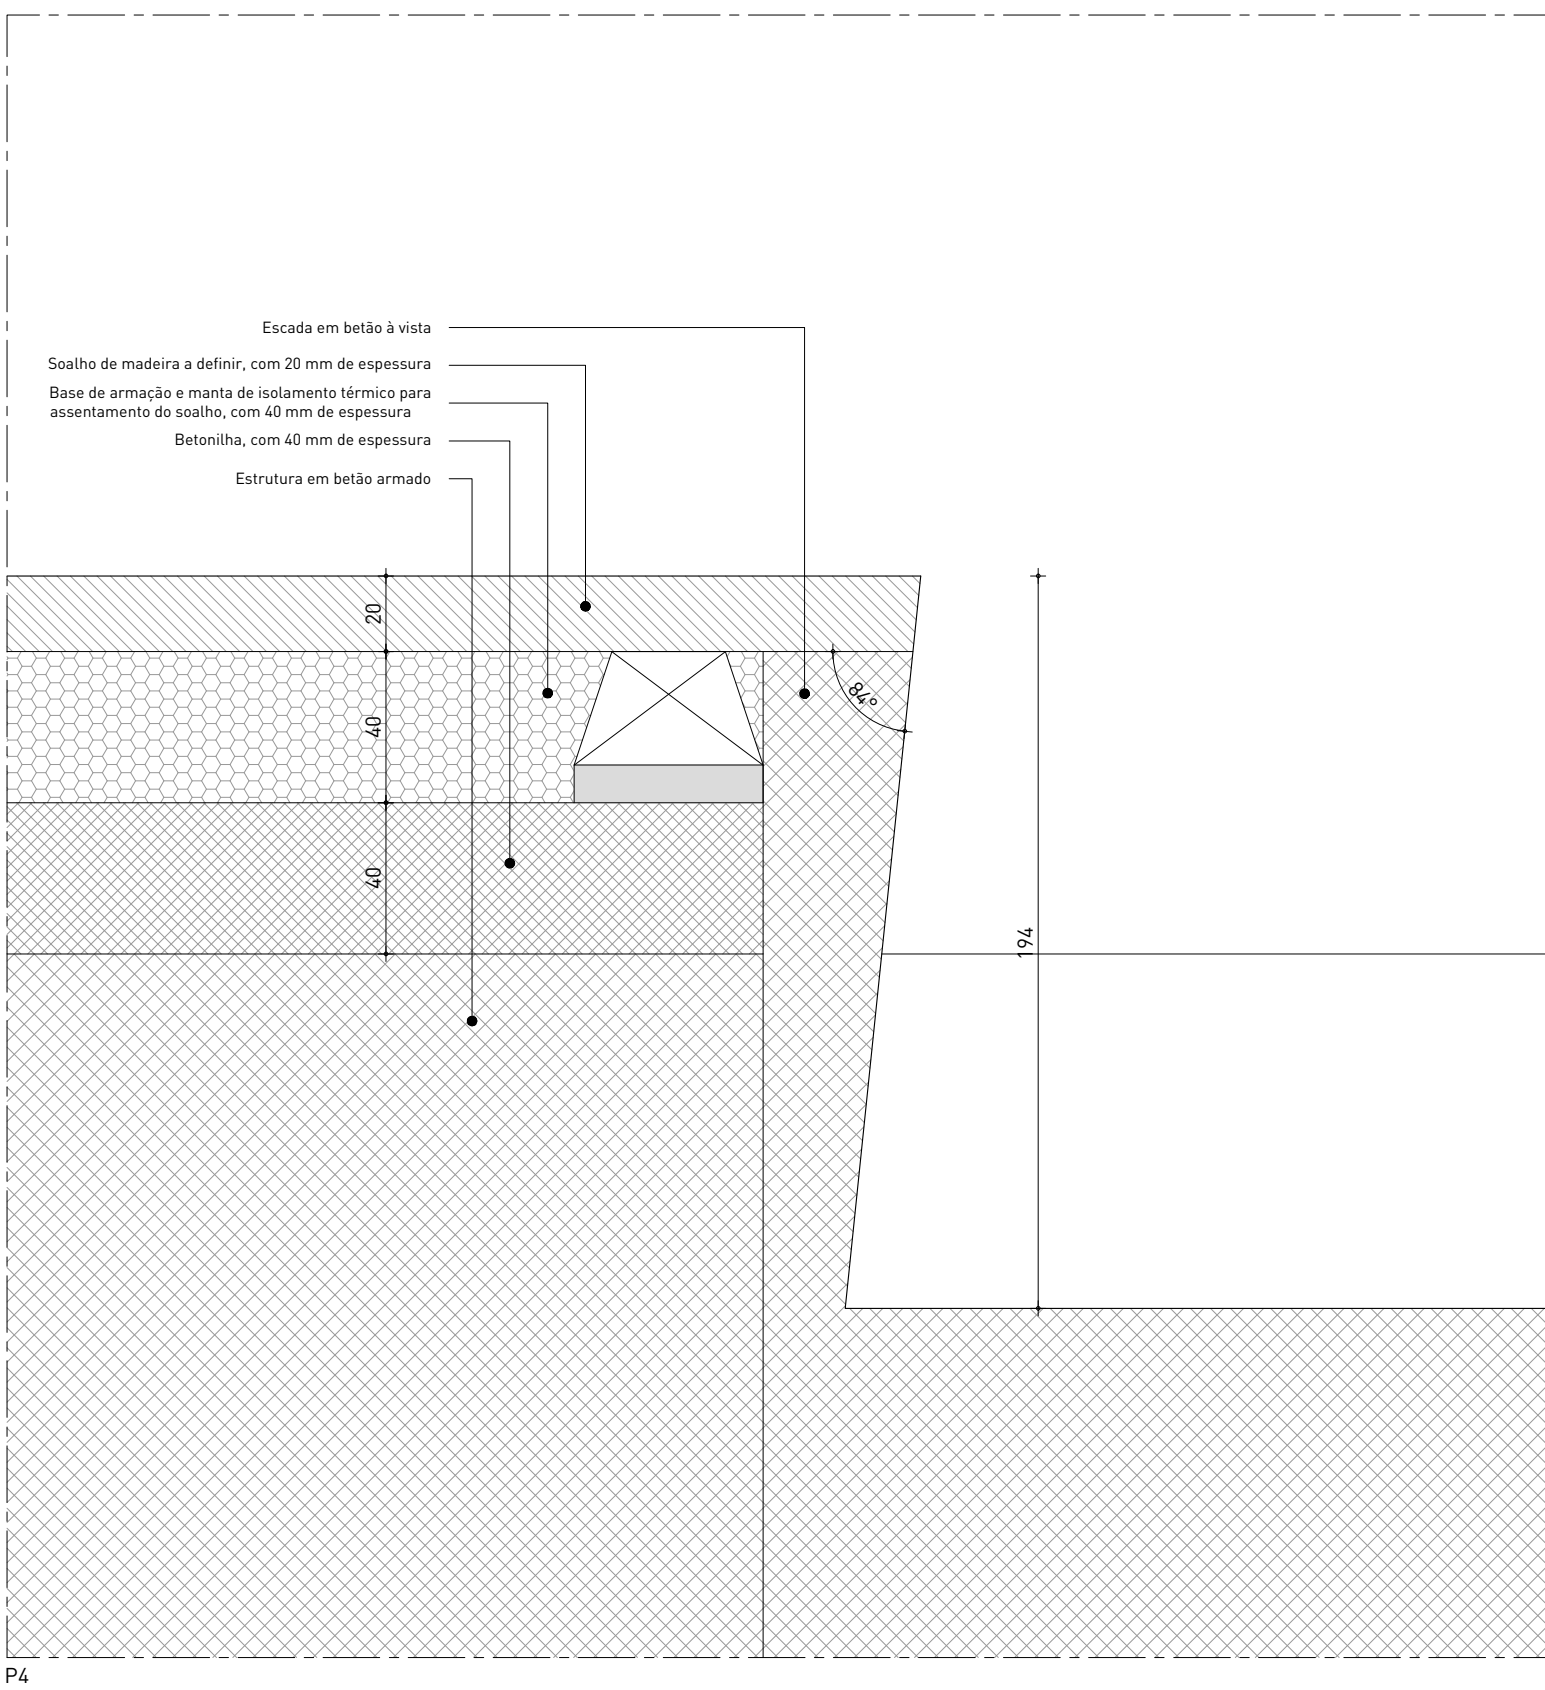

P4

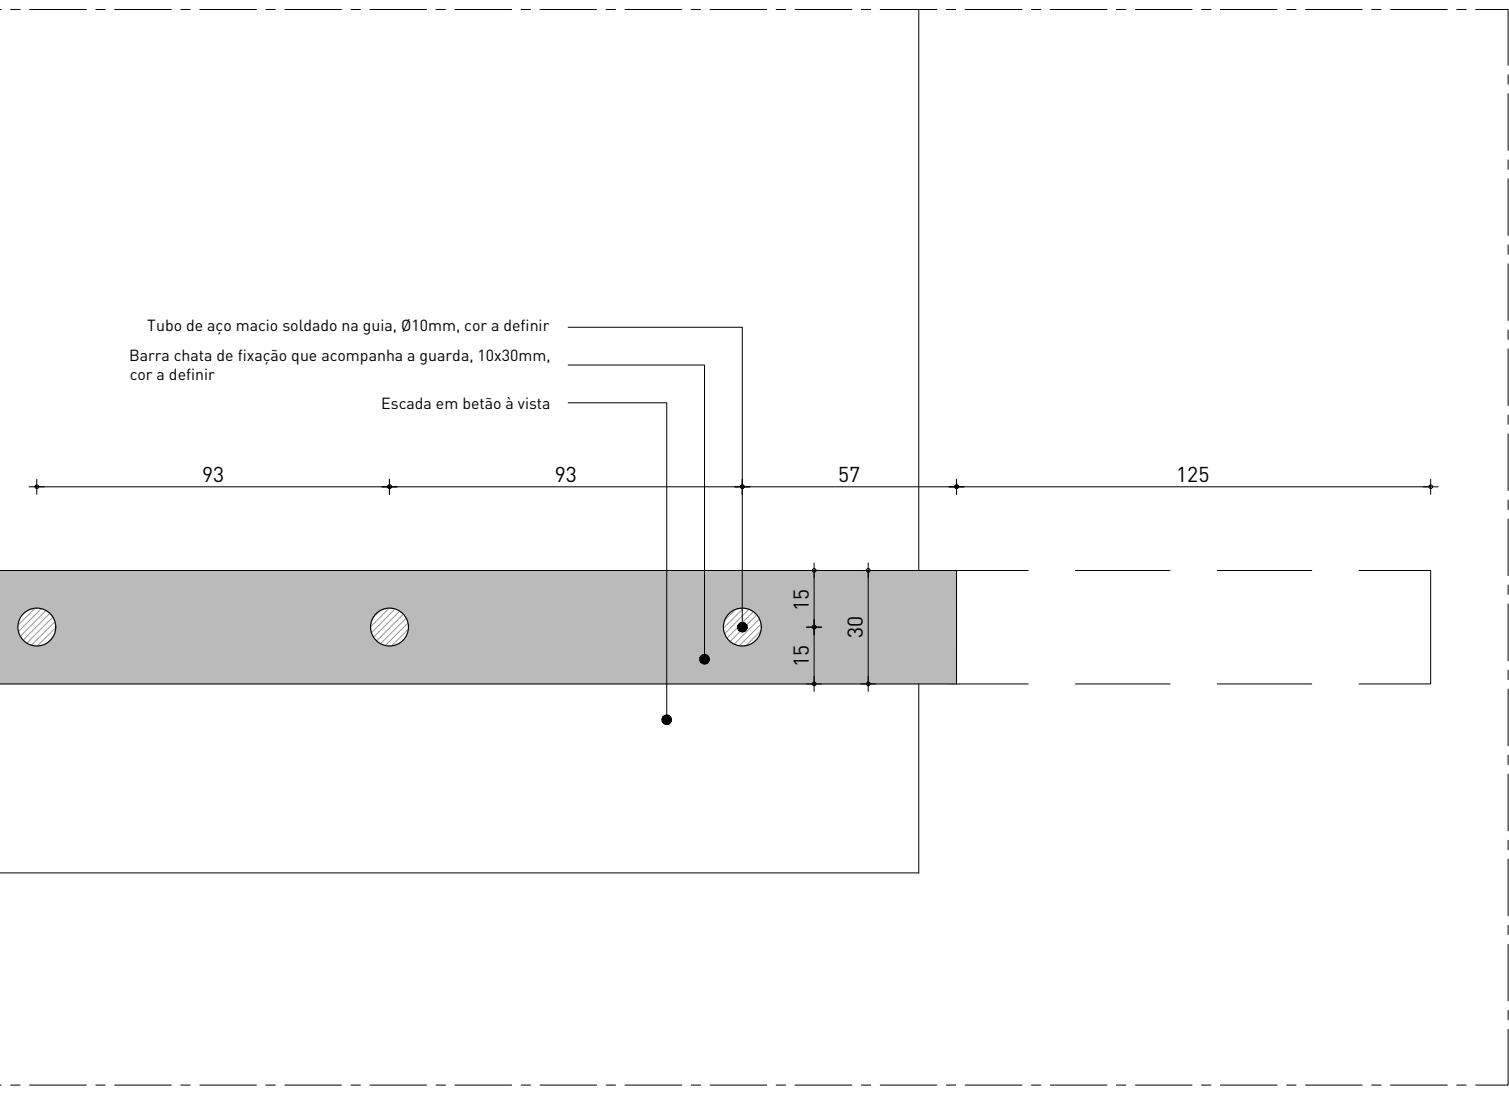

P5

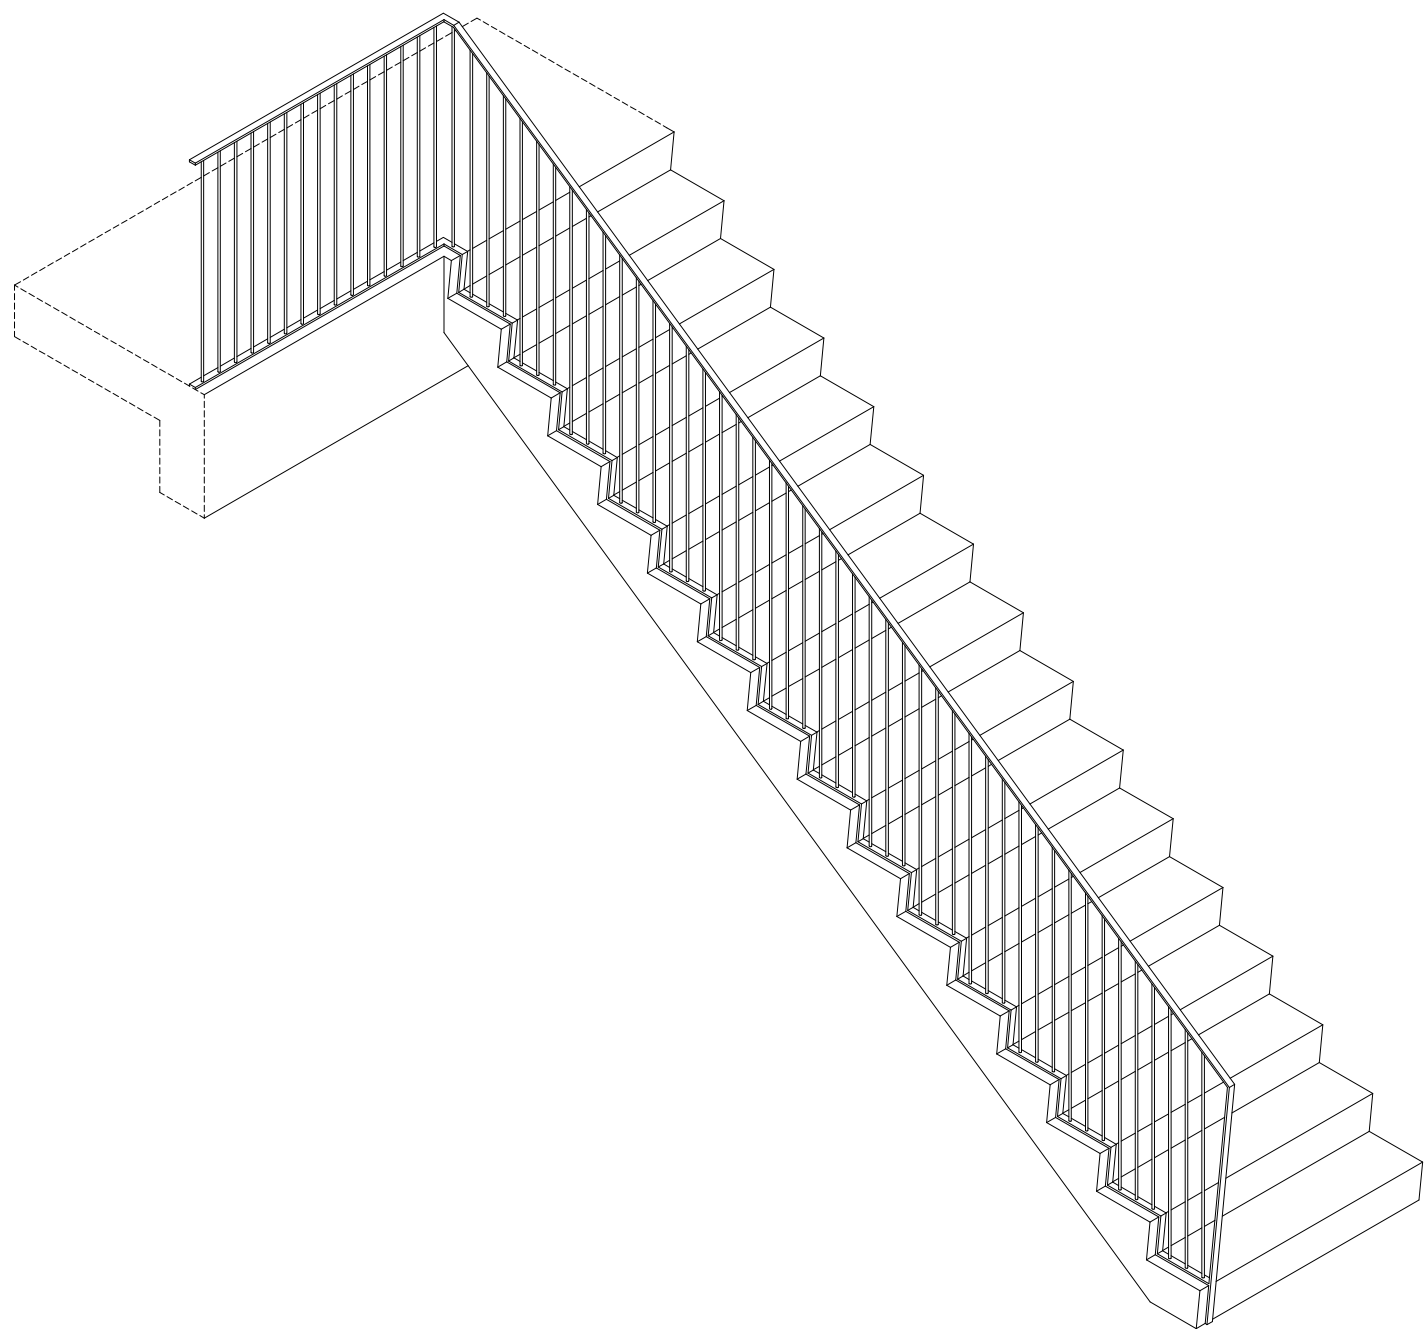

AXONOMETRIA

REQUERENTE
Paulo Machado
t: 965436237 | e: paulomachado.pt76@gmail.com
Maria Machado
t: 96311775 | e: maria.x.machado@gmail.com

ARQUITECTURA
VERUM Atelier
Rua dos Cordoeiros a Pedrouços 87C | 1400-072 Lisboa
t: +351 215 893 942 | e: info@verum-atelier.pt
Argº Rui Jesus, Técnico Responsável

LEGENDA

Não medir desenhos, usar apenas as cotagens. Todas as cotas devem ser verificadas em obra e confirmadas com os projectos das especialidades.

LISTA DE DESENHOS

- ARQ.01.01 Planta de Implantação
ARQ.01.02 Planta do Piso 0 | Planta do Piso 1
ARQ.01.03 Planta de Cobertura
ARQ.01.04 Cortes
ARQ.01.05 Cortes
ARQ.01.06 Alçados
ARQ.01.07 Alçados
ARQ.01.08 Pormenor Construtivo
ARQ.01.09 Pormenor Construtivo
- ARQ.02.01 Plantas de Electricidades Piso 0 | Piso 1
ARQ.02.02 Plantas de Iluminação Piso 0 | Piso 1
ARQ.02.03 Planta de Revestimentos Piso 0 | Piso 1
ARQ.02.04 Mapa de Acabamentos
ARQ.02.05 Planta de Tetos, Planta de Rodapés/Lambris
- ARQ.03.01 Cozinha - Desenhos Gerais
ARQ.03.02 Cozinha - Desenhos Gerais | Pormenores
ARQ.03.03 Núcleos Húmidos - I.S.01 | I.S.02
ARQ.03.04 Núcleos Húmidos - I.S. Suite
ARQ.03.05 Lavandaria - Desenhos Gerais | Pormenores
- ARQ.04.01 Mapa de Vãos Interiores
ARQ.04.02 Pormenores Vãos Interiores
ARQ.04.03 Pormenores Vãos Interiores
ARQ.04.04 Mapa de Vãos Exteriores
ARQ.04.05 Mapa de Vãos Exteriores
ARQ.04.06 Mapa de Vãos Exteriores
ARQ.04.07 Pormenores Vãos Exteriores
ARQ.04.08 Pormenores Vãos Exteriores
ARQ.04.09 Pormenores Vãos Exteriores
ARQ.04.10 Pormenores Vãos Exteriores
ARQ.04.11 Pormenores Vãos Exteriores
ARQ.04.12 Pormenores Vãos Exteriores
ARQ.04.13 Pormenores Vãos Exteriores
ARQ.04.14 Pormenores Vãos Exteriores
ARQ.04.15 Pormenores Vãos Exteriores
ARQ.04.16 Pormenores Vãos Exteriores
ARQ.04.17 Pormenores Vãos Exteriores
ARQ.04.18 Carpintarias
ARQ.04.19 Carpintarias
ARQ.04.20 Carpintarias
ARQ.04.21 Escada e Guarda - Desenhos Gerais
ARQ.04.22 Escada e Guarda - Pormenores
ARQ.04.23 Serralharias - Portão de Entrada | Caixa do Correio
ARQ.04.24 Serralharias - Guarda Varanda
- ARQ.05.01 Garagem - Desenhos Gerais
ARQ.05.02 Piscina - Desenhos Gerais | Pormenores

CASA UNIFAMILIAR - SETÚBAL

FASE PROJECTO DE EXECUÇÃO

ESCALA 1/20 | 1/2


DATA OUTUBRO 2019

SERRALHARIAS
GUARDA VARANDA


ARQ.04.24

FICHEIRO 117-PEXE-MACHADO-SERRALHARIAS


VERUM

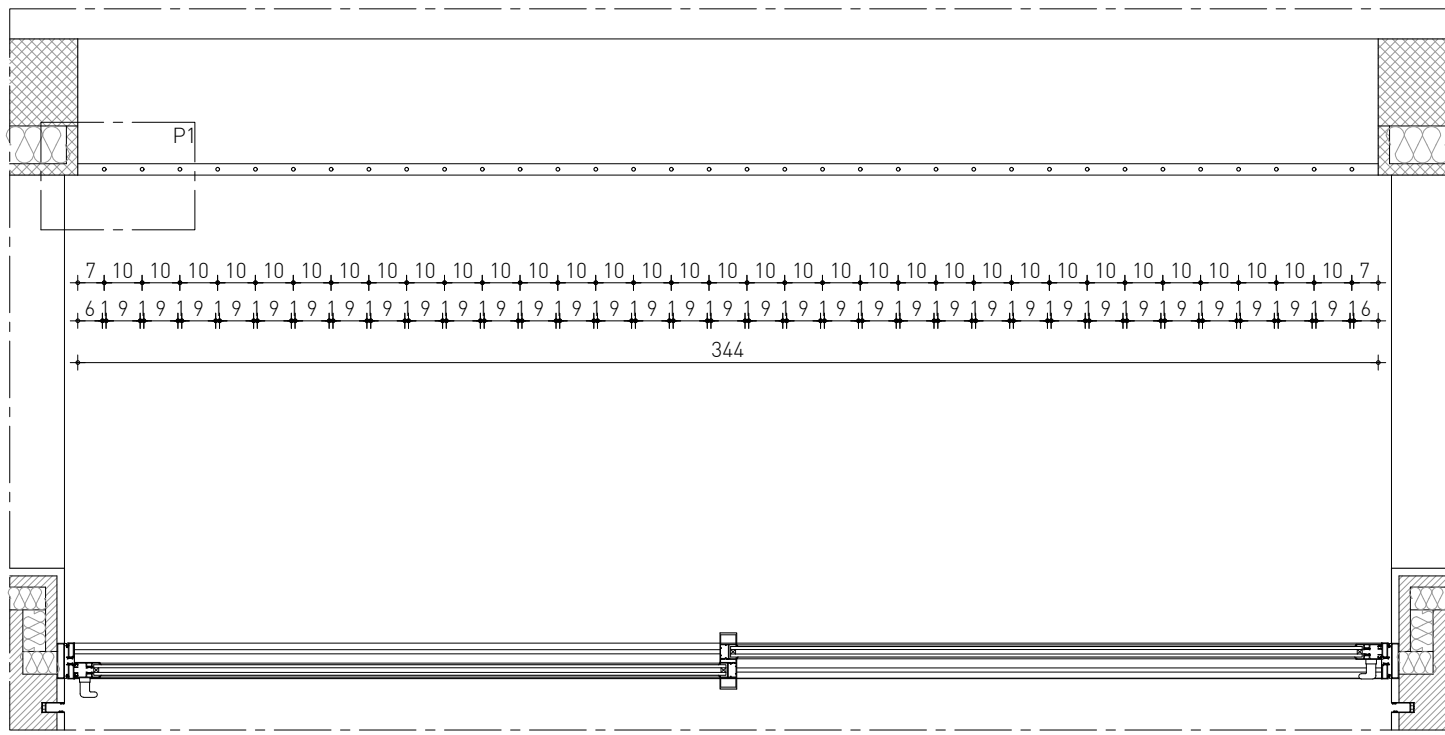


PLANTA | ESC. 1:20

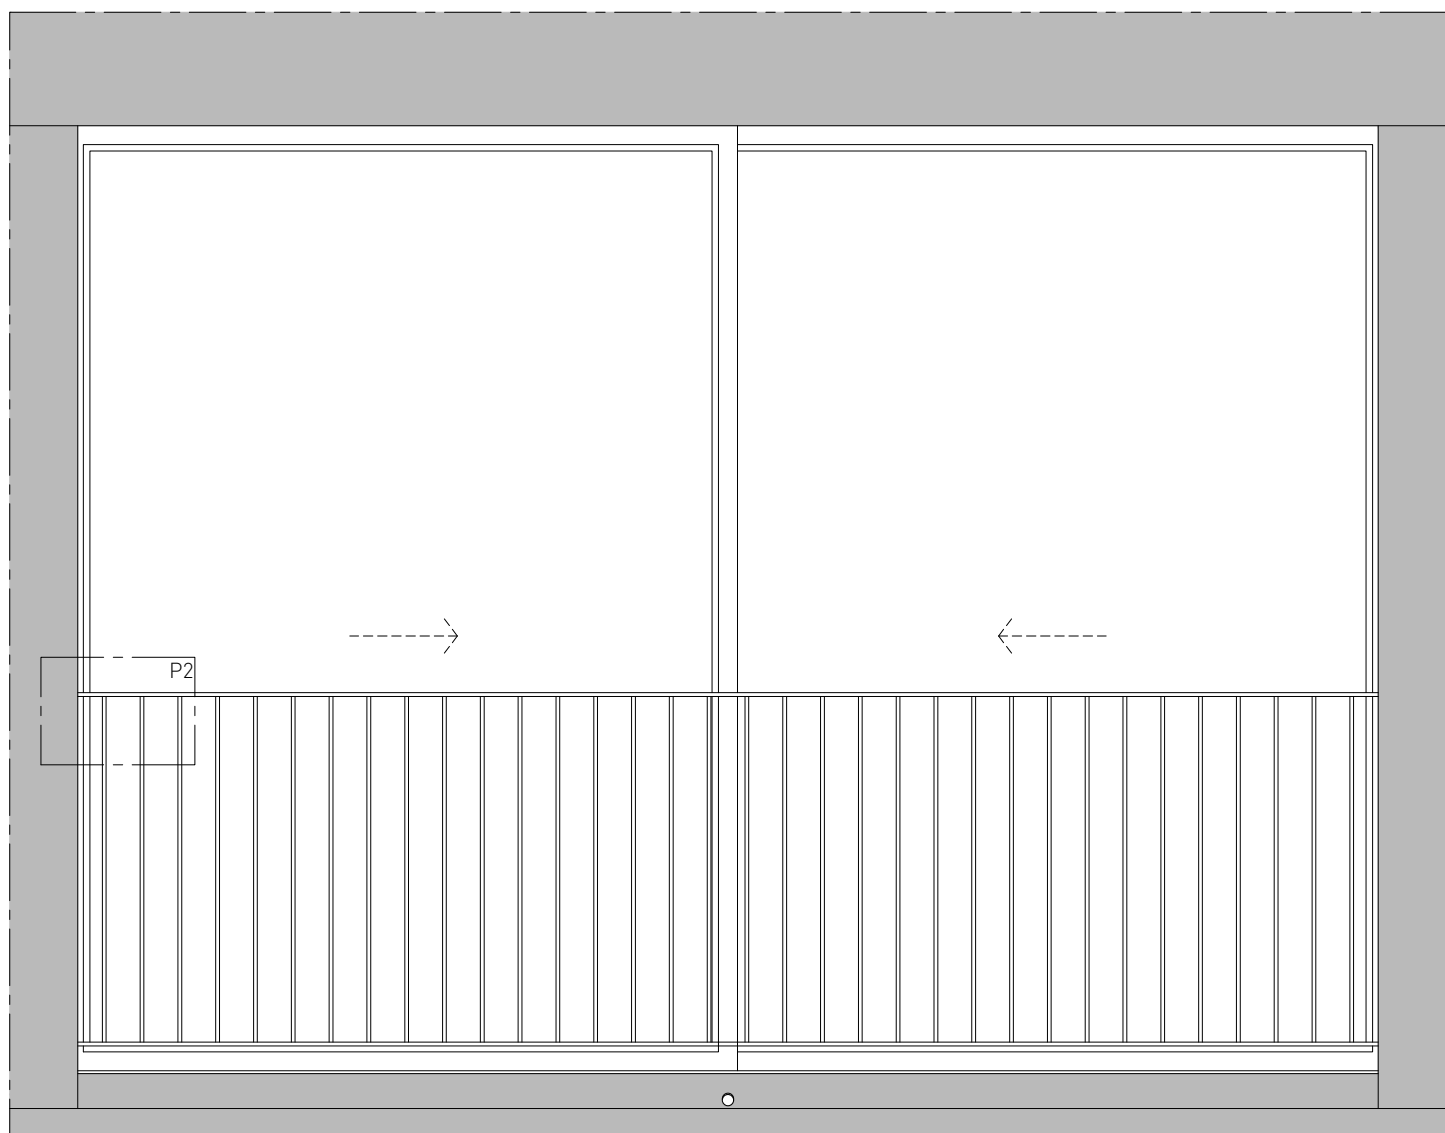


ALÇADO | ESC. 1:20

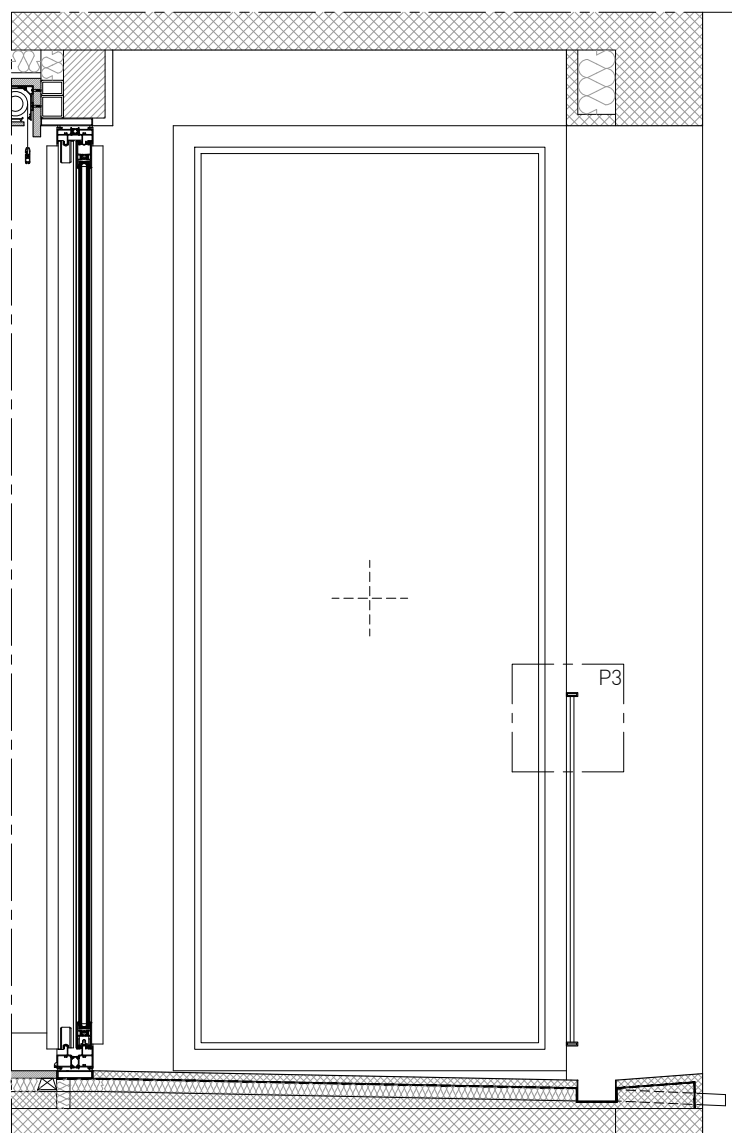


CORTE | ESC. 1:20

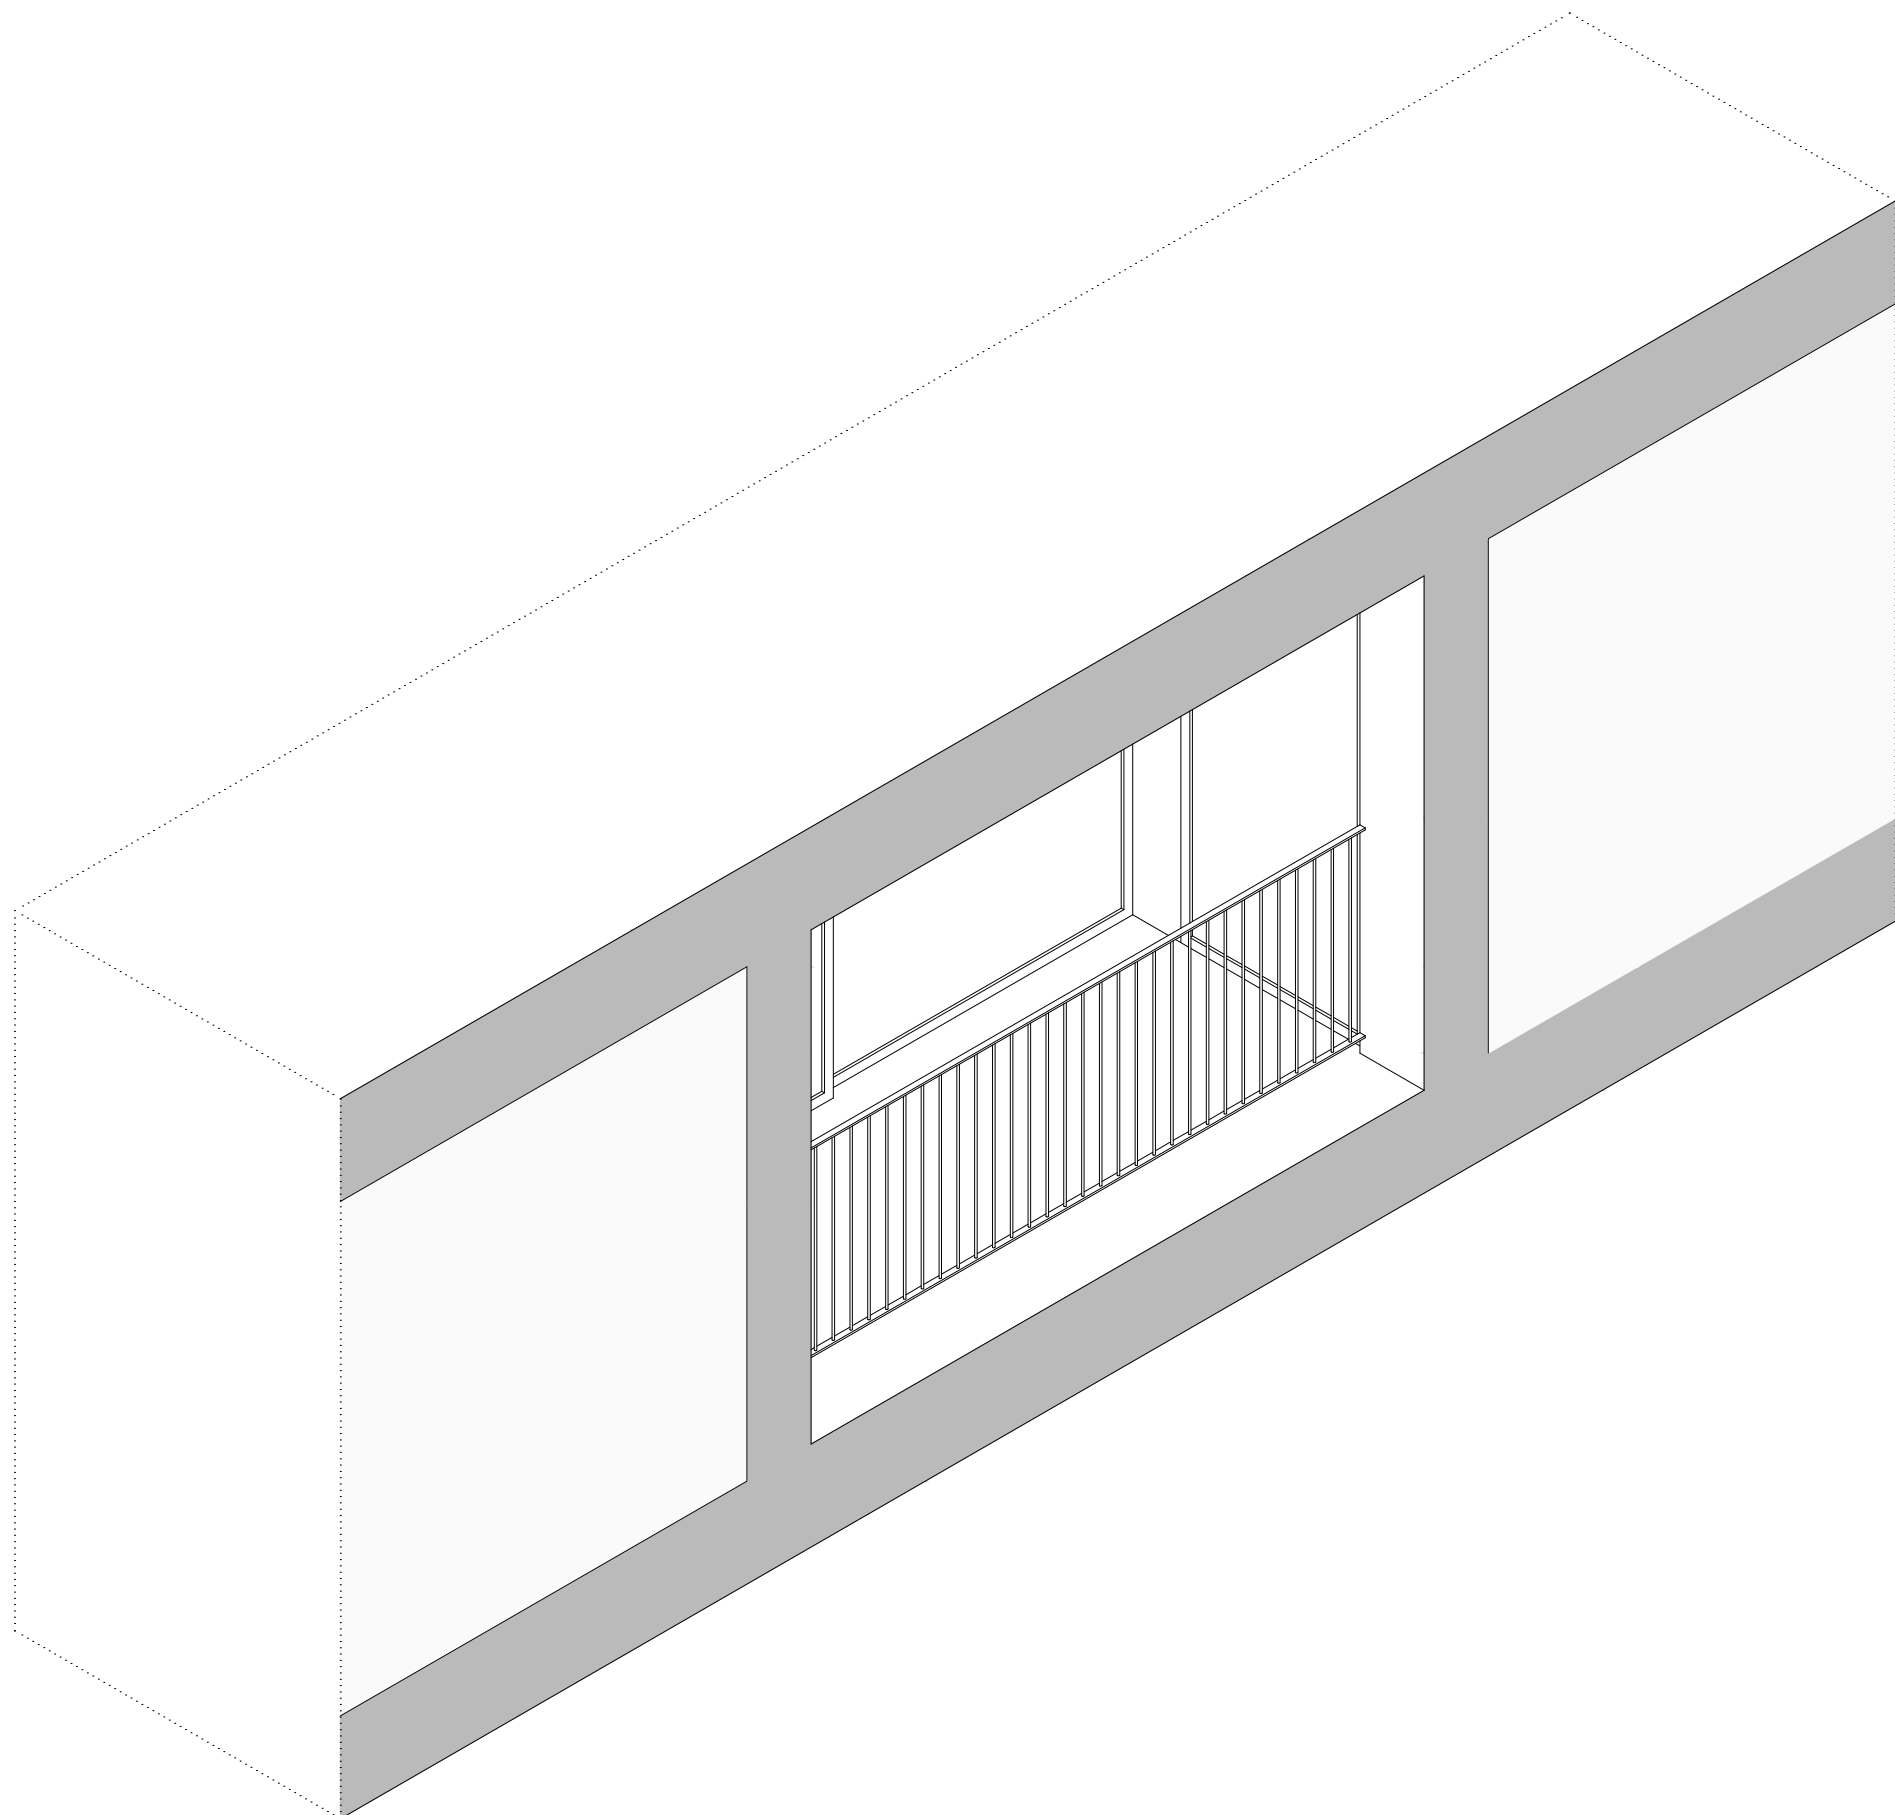


AXONOMETRIA

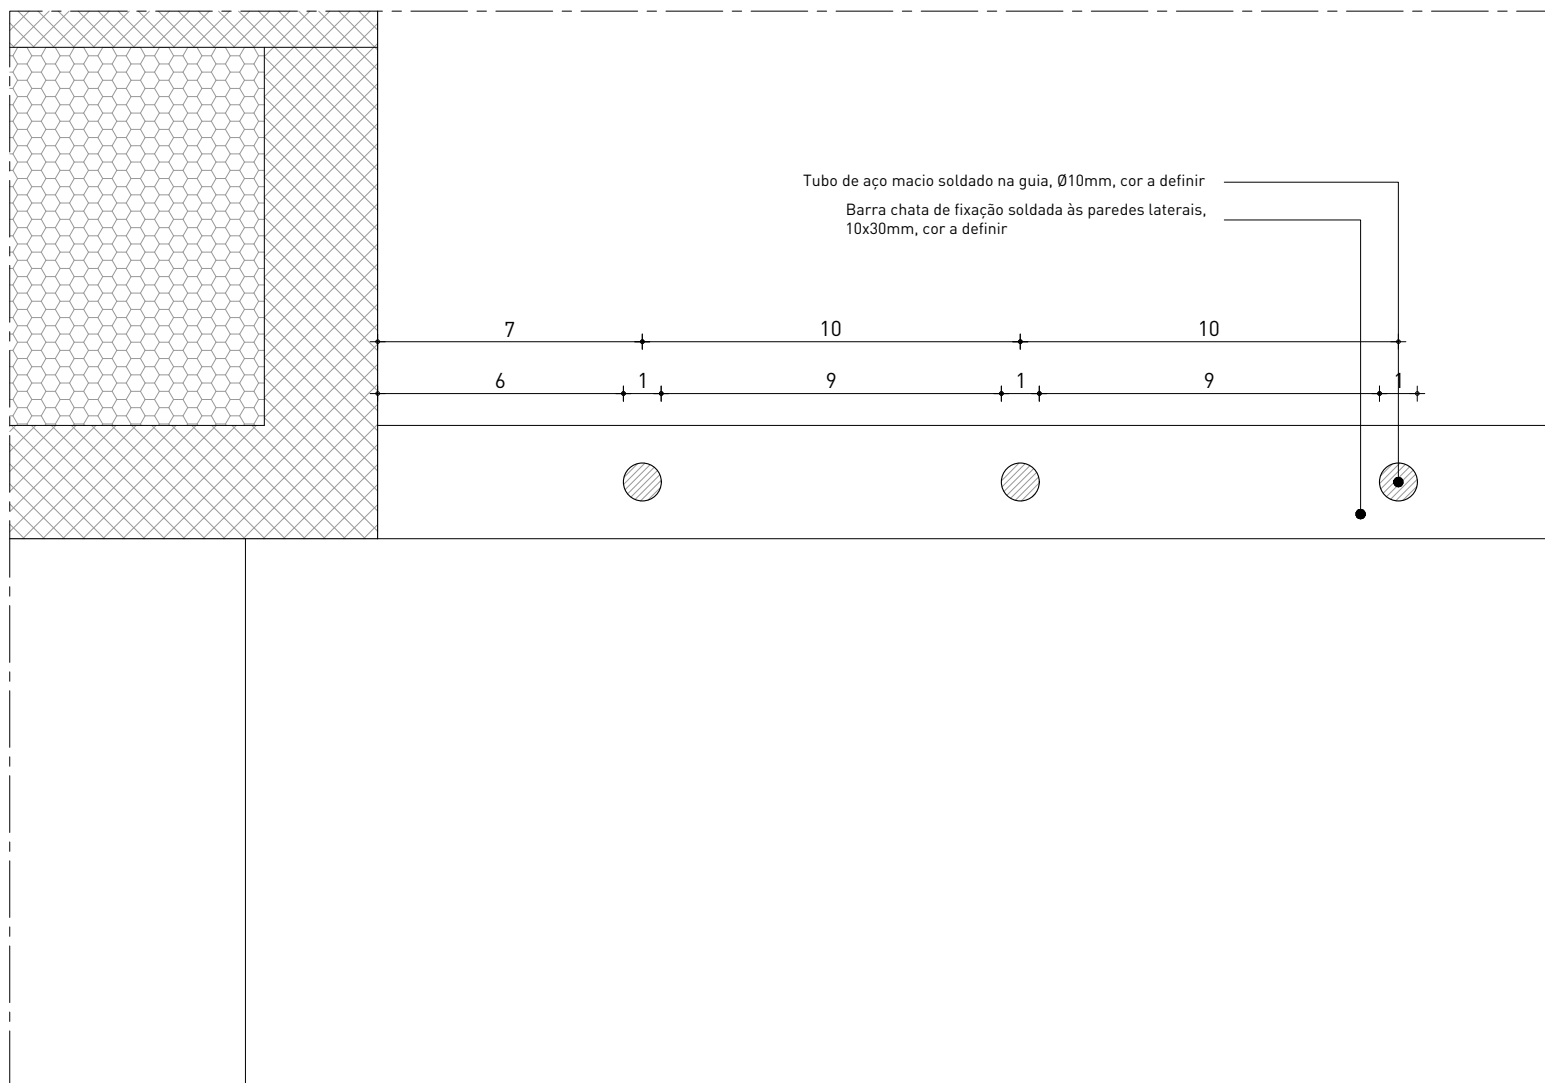

P2 | ESC. 1:2

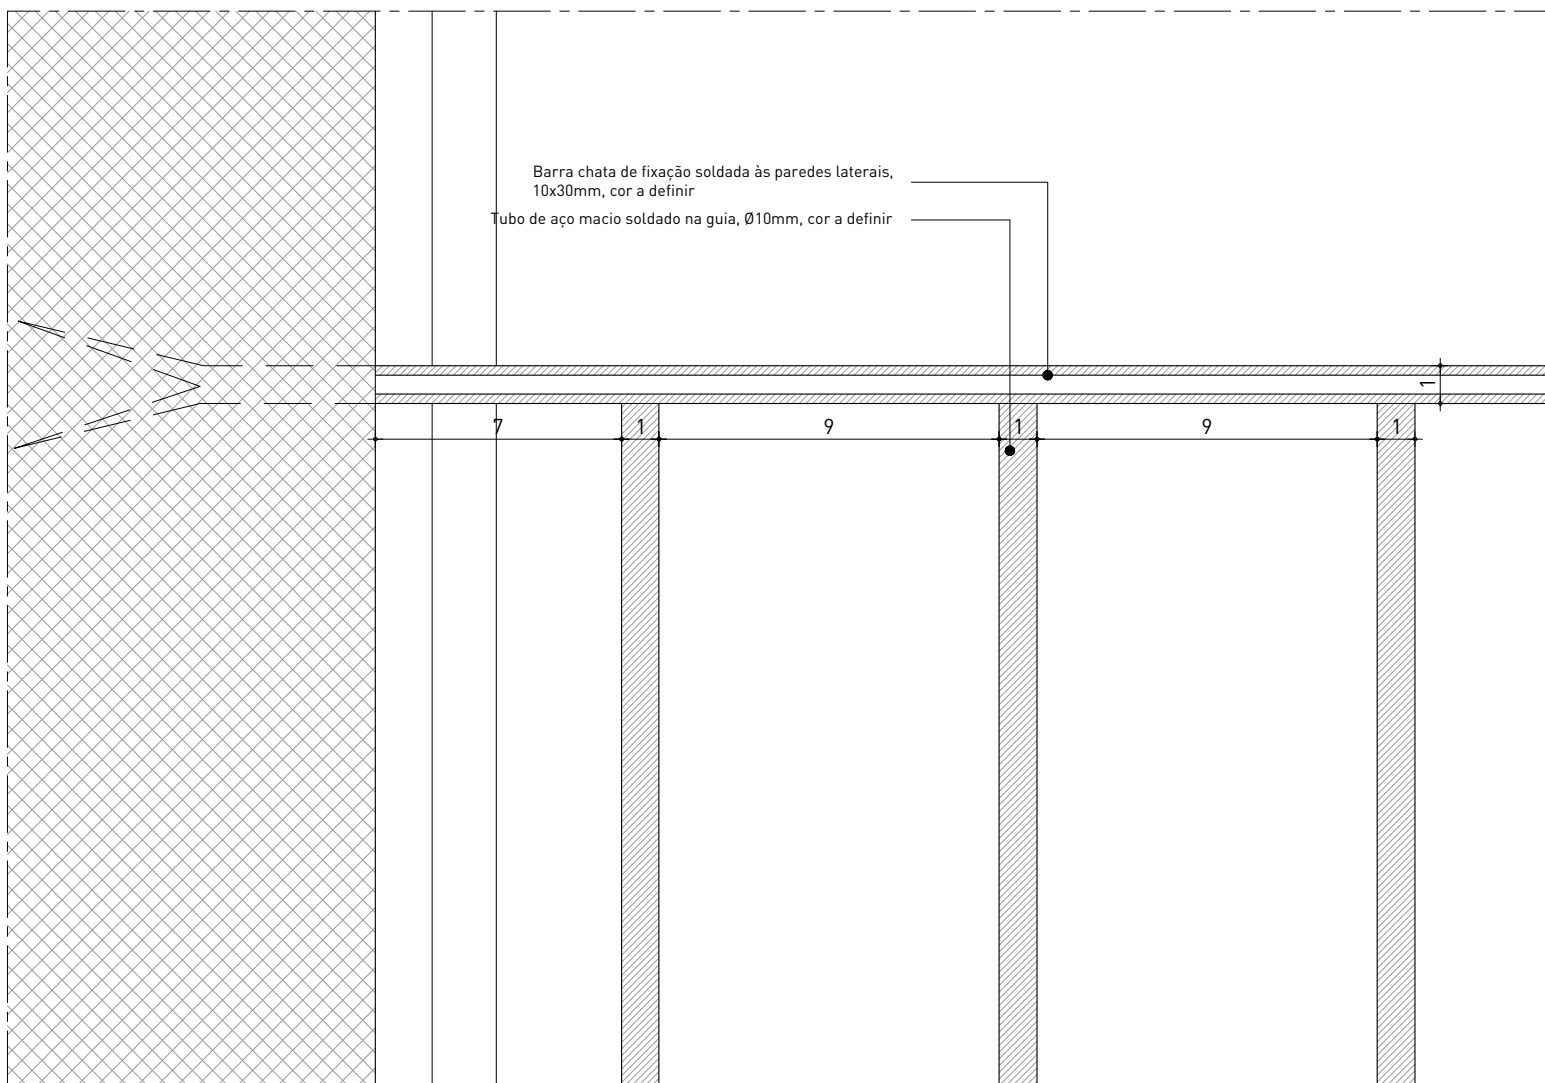

P2 | ESC. 1:2

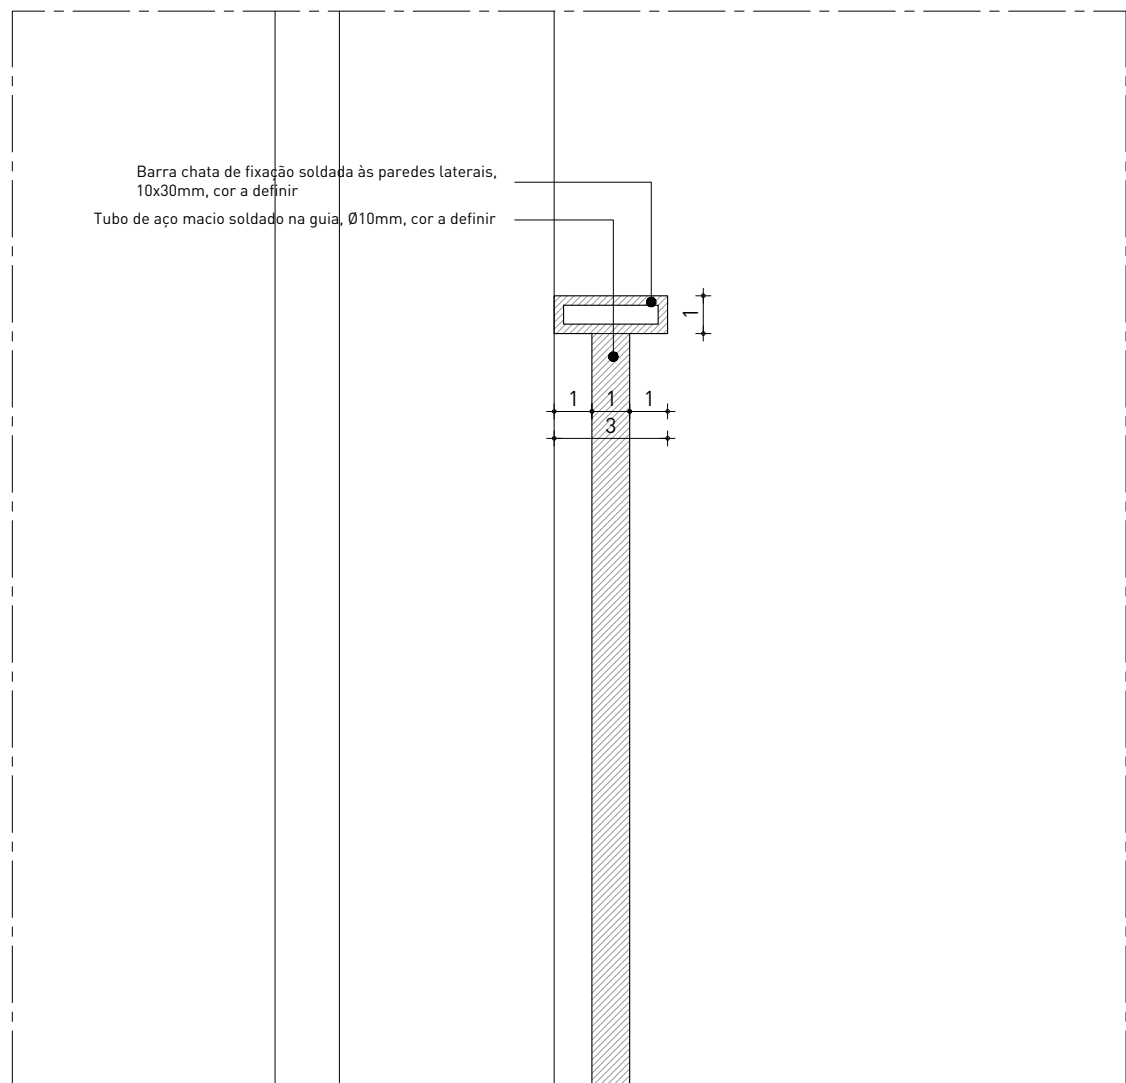

P3 | ESC. 1:2