



INDICE DE PEÇAS DESENHADAS


N.º DESENHO	DESENHO
01 PLV	PLANTA DO PISO 0, PISO 1 E COBERTURA
02 PLV	CORTE E PORMENORES

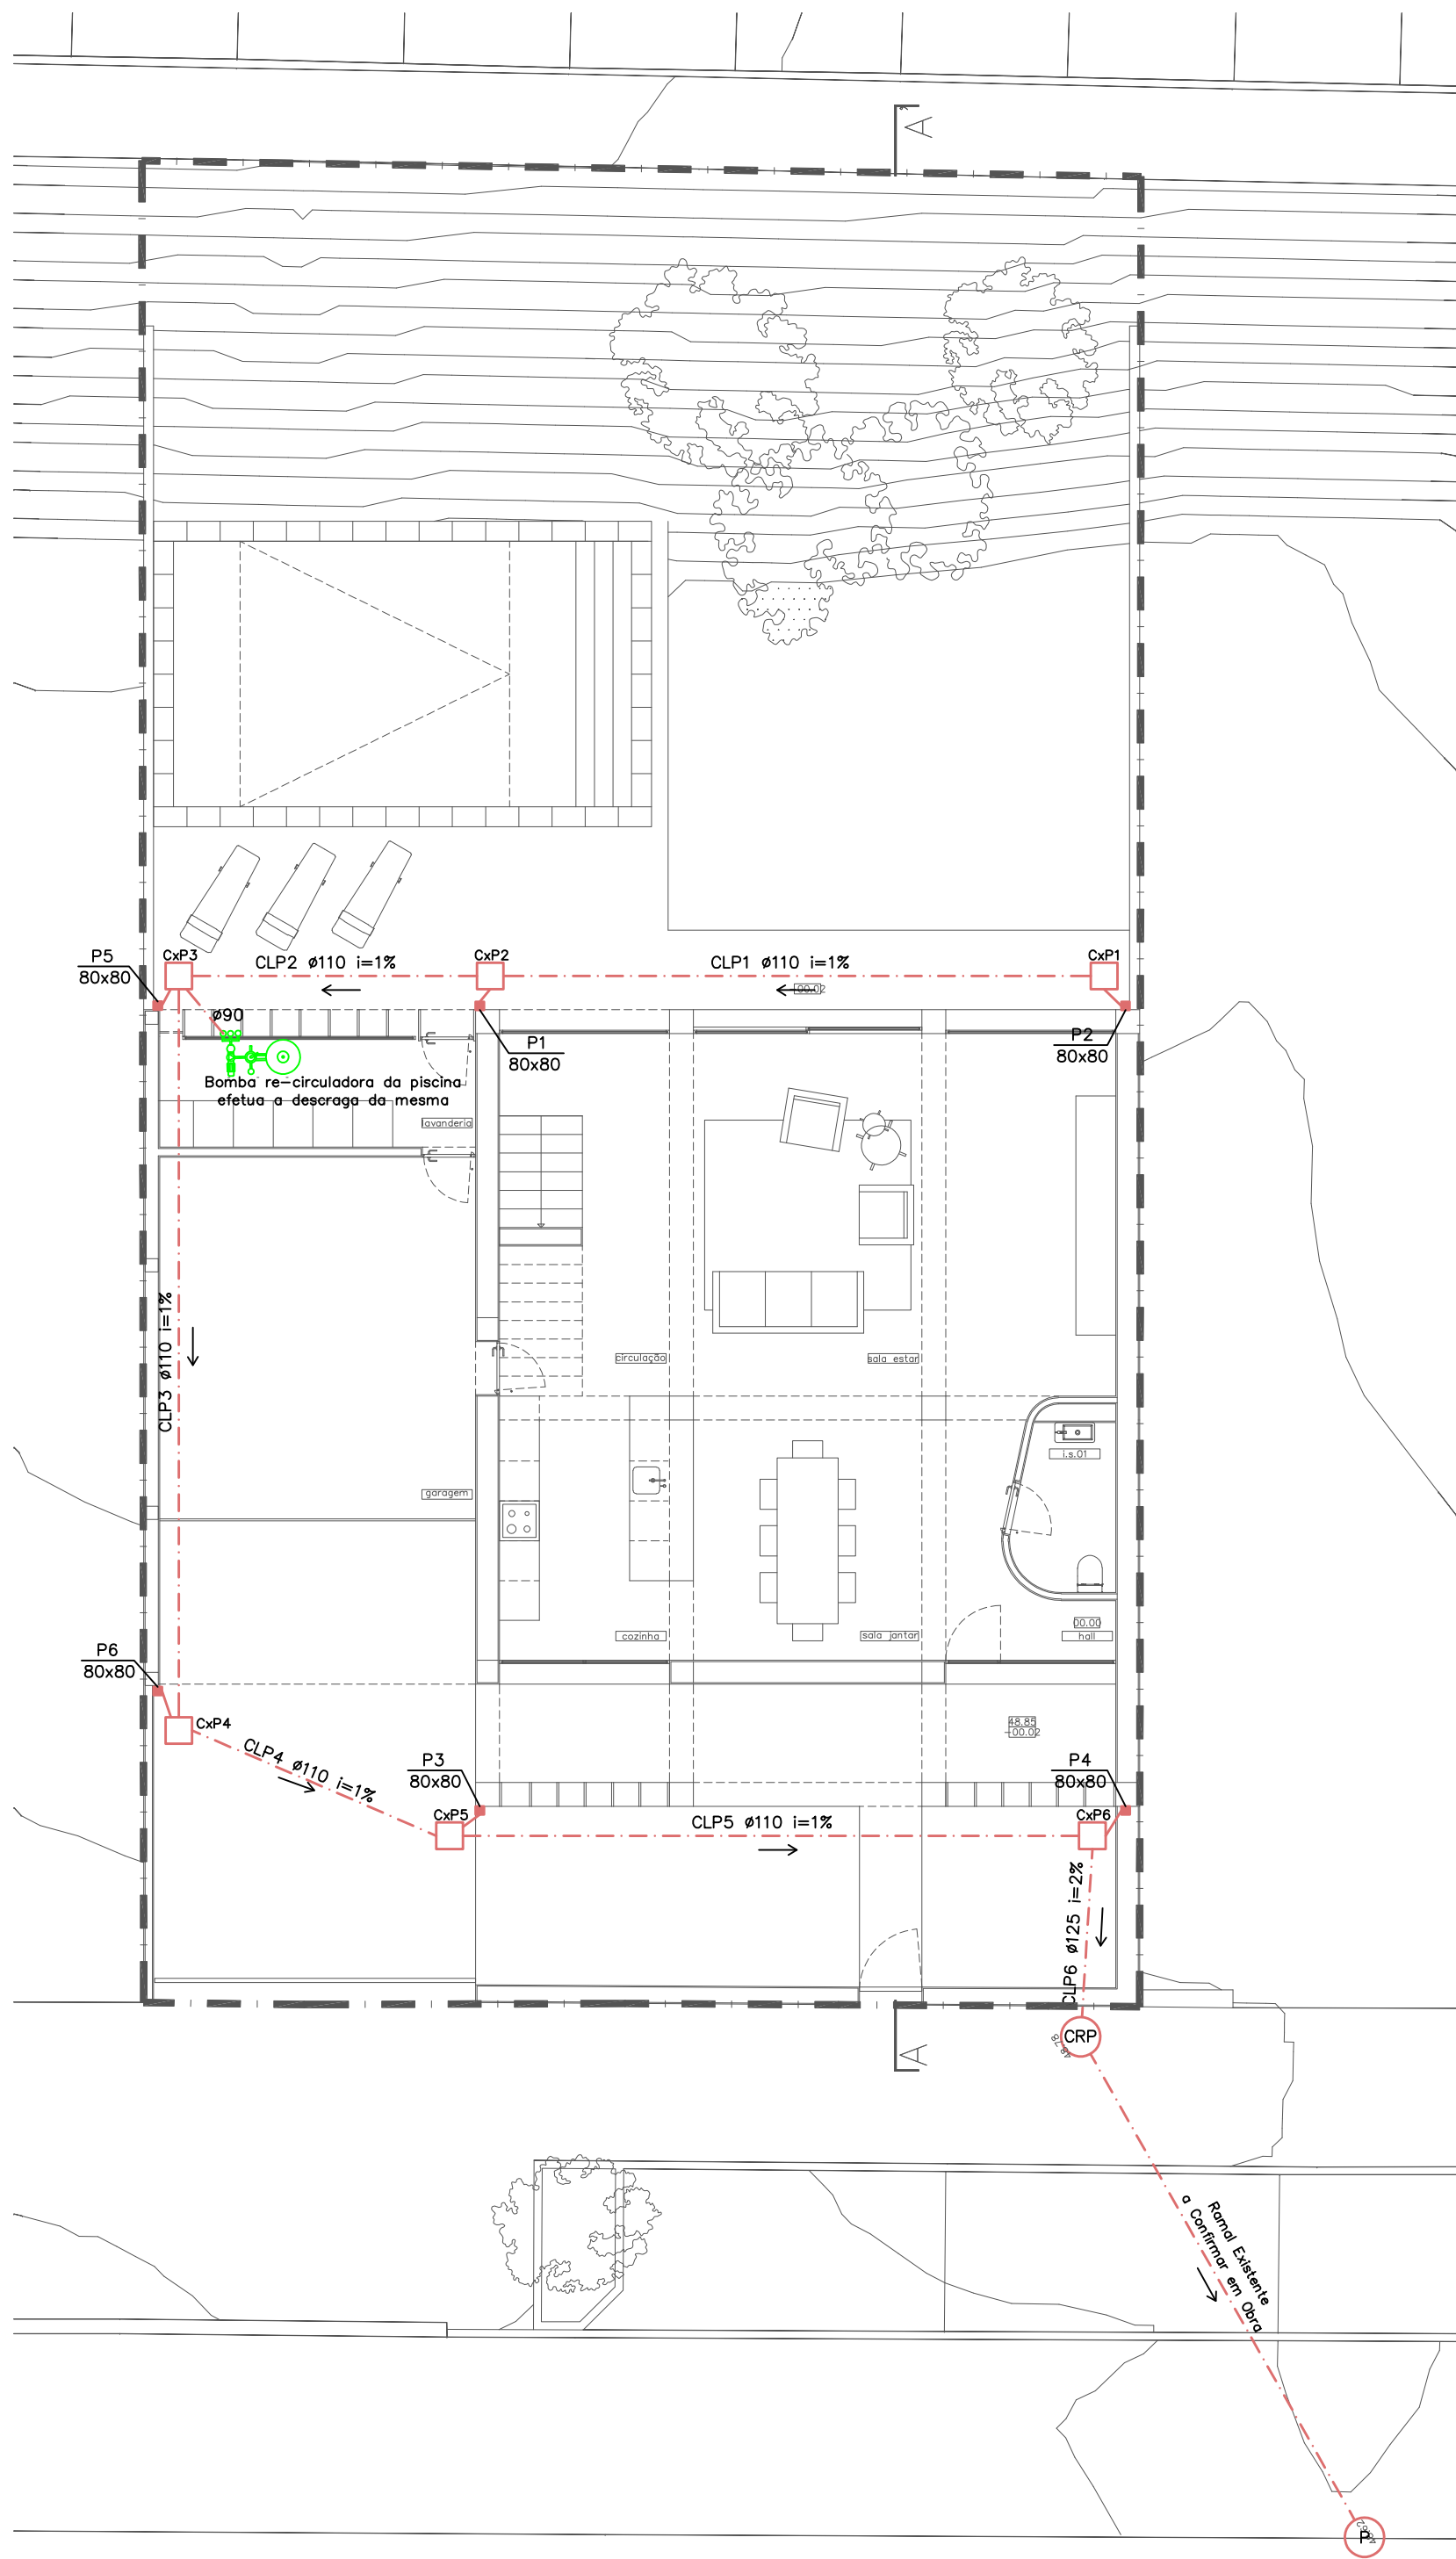

PLANTA DO PISO 0

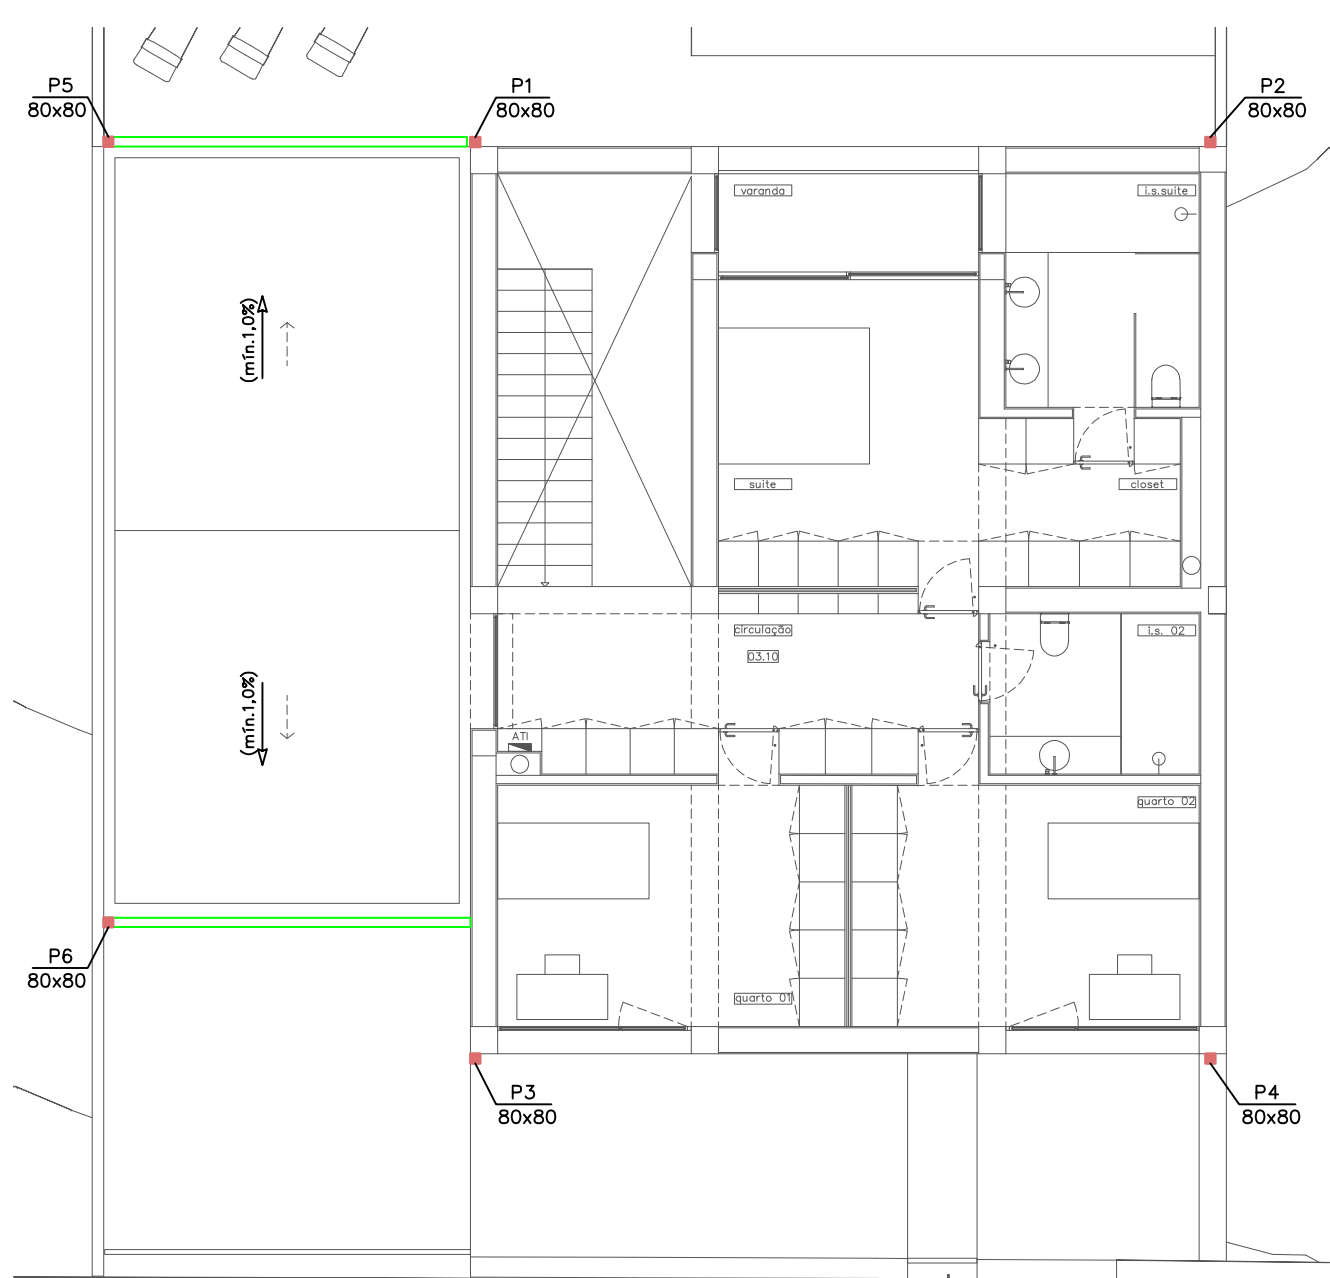

PLANTA DO PISO 1

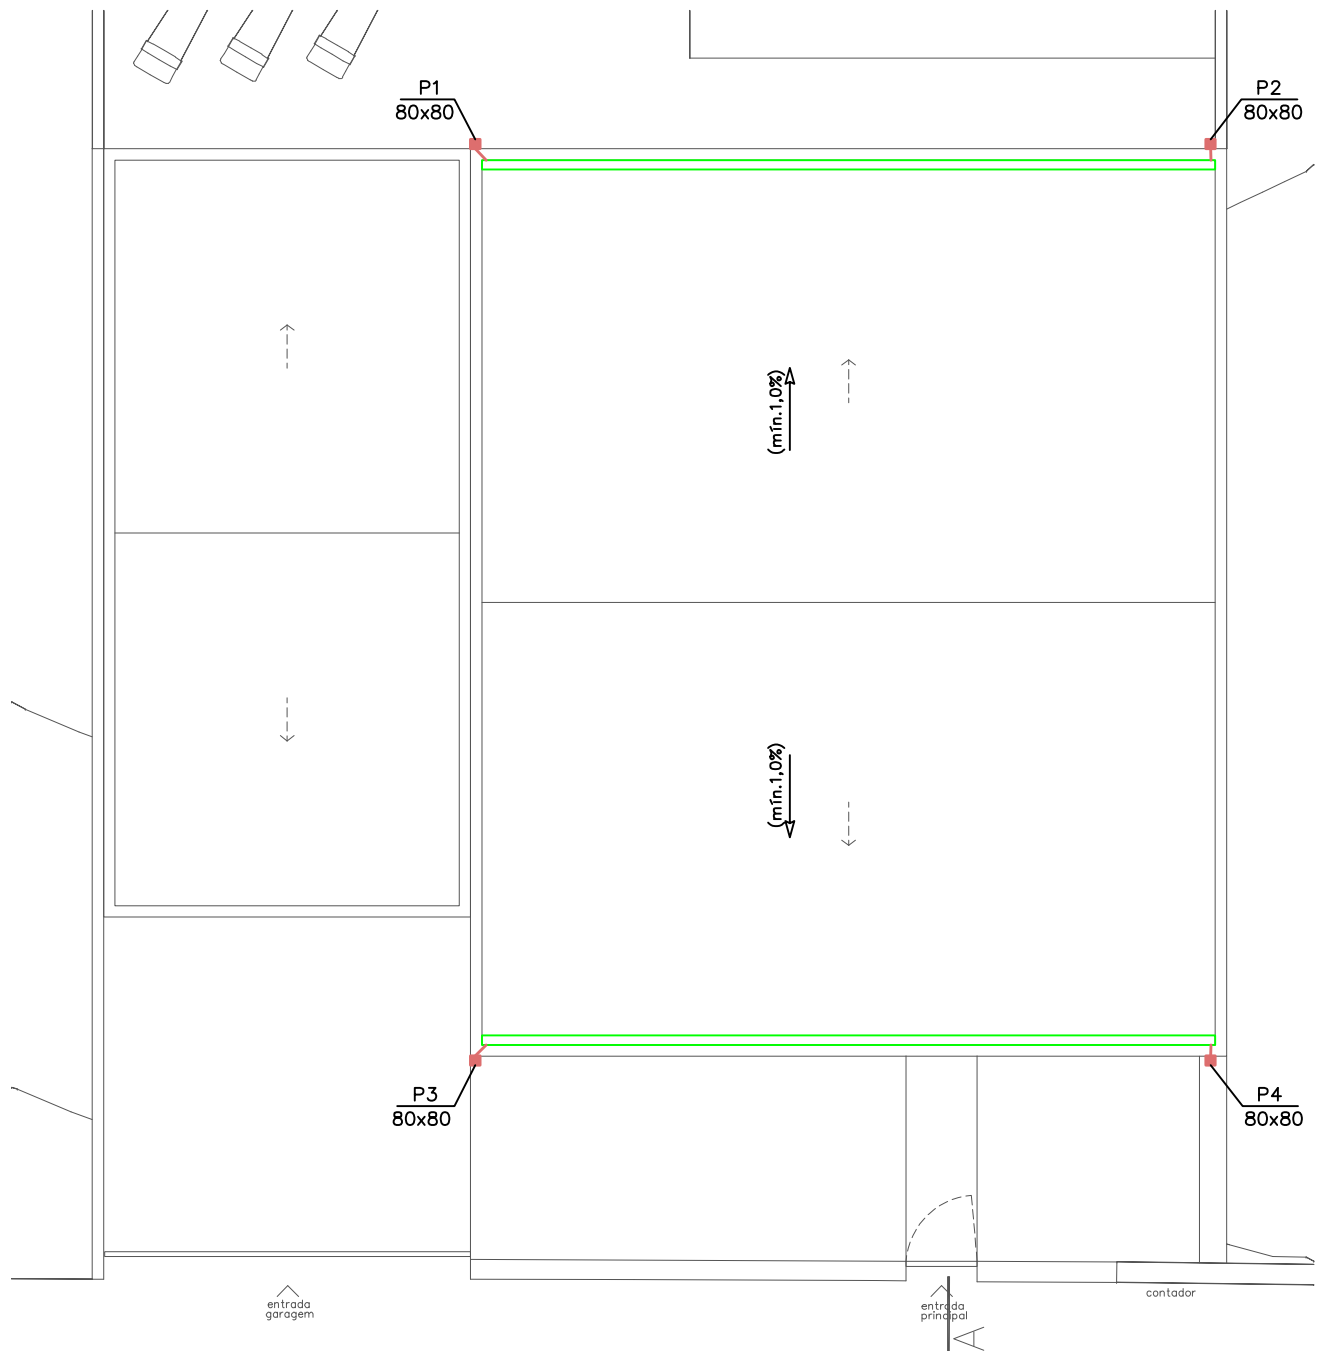

PLANTA DA COBERTURA

Caixas de Visita Pluviais				
Caixa	C.T.	C.S.	H(m)	AxB(m)
CxD1	48.83	48.63	0.20	0.40x0.40
CxD2	48.83	48.53	0.30	0.40x0.40
CxD3	48.83	48.43	0.40	0.40x0.40
CxD4	48.83	48.23	0.60	0.50x0.50
CxD5	48.83	48.13	0.70	0.50x0.50
CxD6	48.83	48.03	0.80	0.50x0.50
CRP	48.78	47.78	1.00	ø0.80

- SIMBOLOGIA**
- REDE DE ÁGUAS PLUVIAIS
 - REDE DE ESGOTOS PLUVIAIS COM TUBAGEM PELO TECTO OU ASSENTE BETONILHA ASSENTAMENTO

PROENG
ENGENHARIA

Rua Major Neutel de Abreu, n.º 1-3º Esq.
1500-409 Lisboa - Portugal
Tel: 21 502 40 88
Email: geral@proeng.pt

Requerente: PAULO JORGE LOPES MACHADO


Local: SITIO DAS CASAS AMARELAS
VALE DE MULATAS LOTE 72

Projeto: PROJECTO DE DRENAGEM DE ÁGUAS
PLUVIAIS

Designação: PLANTAS DO PISO 0, PISO 1 E COBERTURA




Escalas: 1/100 Fase: Comunicação Prévia Desenho: 01 PLV
Técnico: Nuno Martinho Rosa Data: 05/2019

ESTE DESENHO É PROPRIEDADE DE "PROENG" - NÃO PODE SER DIVULGADO, REPRODUZIDO OU COPIADO NO TODO OU EM PARTE, SEM SUA EXPRESSA AUTORIZAÇÃO. - RESERVADOS TODOS OS DIREITOS PELA LEGISLAÇÃO EM VIGOR. DEC. LEI 83/85 (14 Mar.)

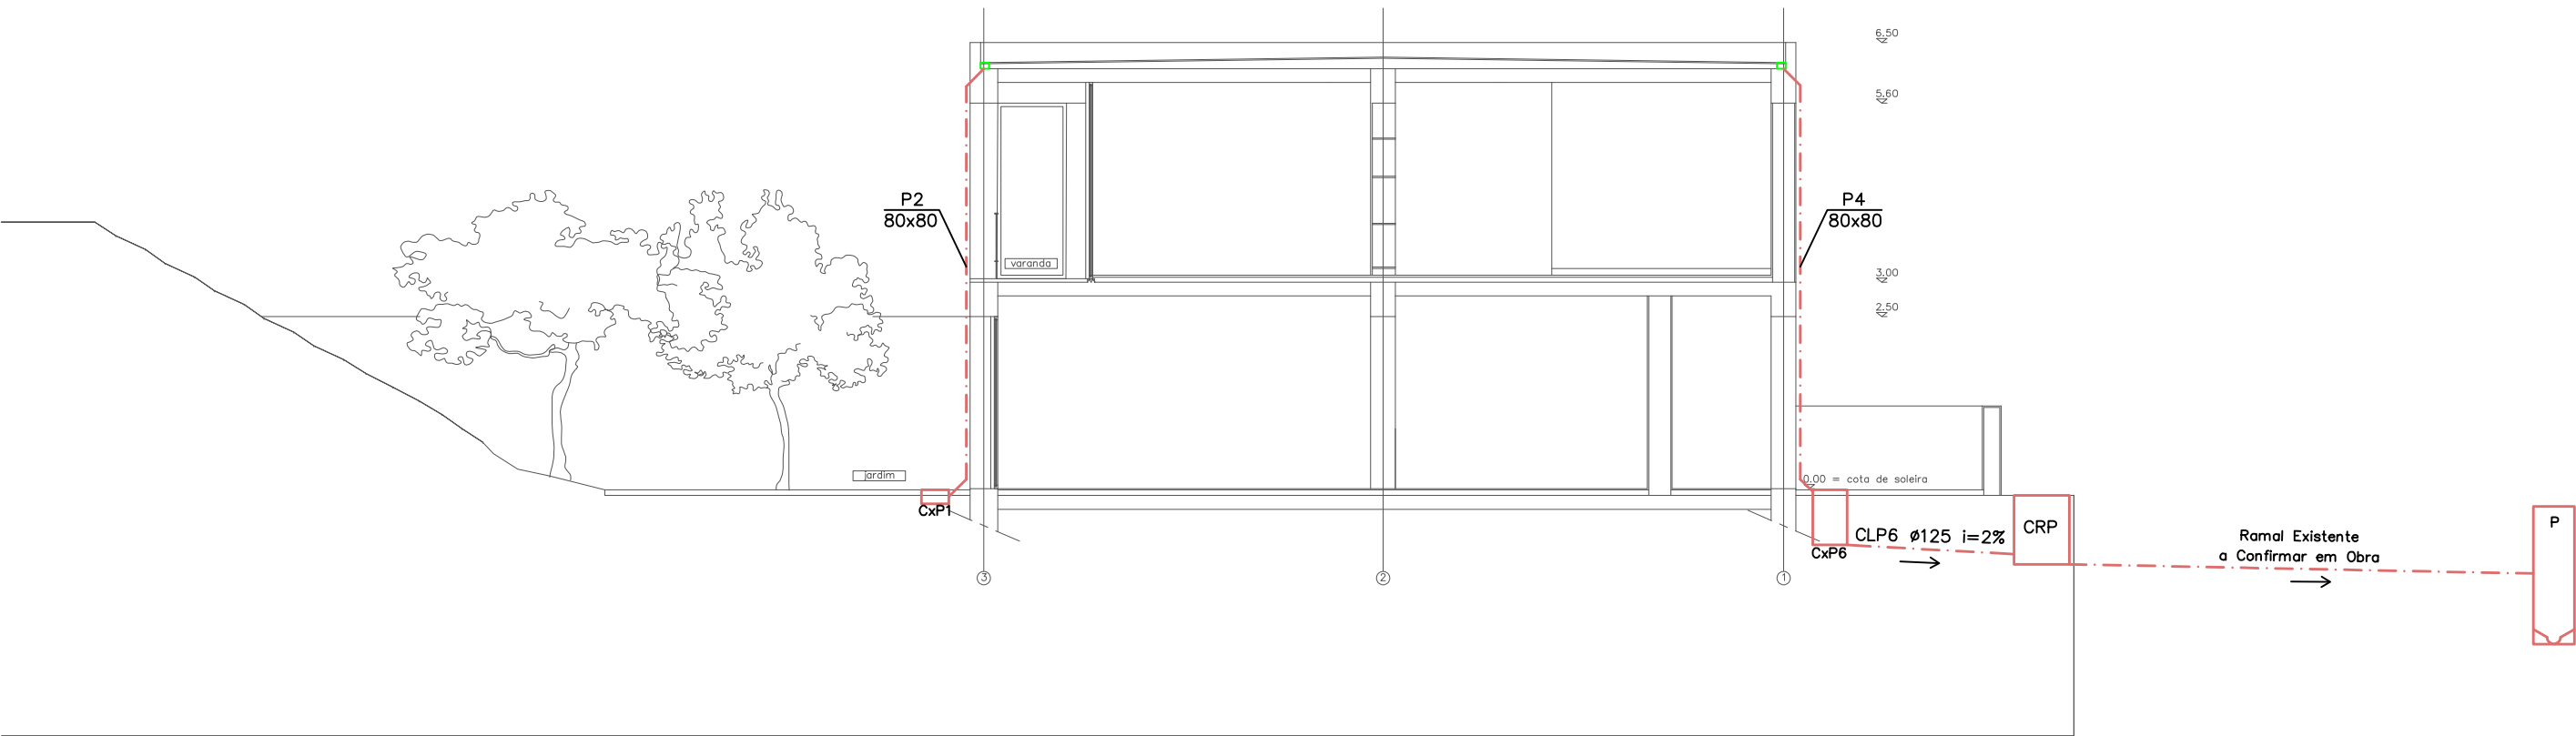

CORTE A-A'

PORMENORES DA CAIXA DE INSPECÇÃO/VISITA TIPO

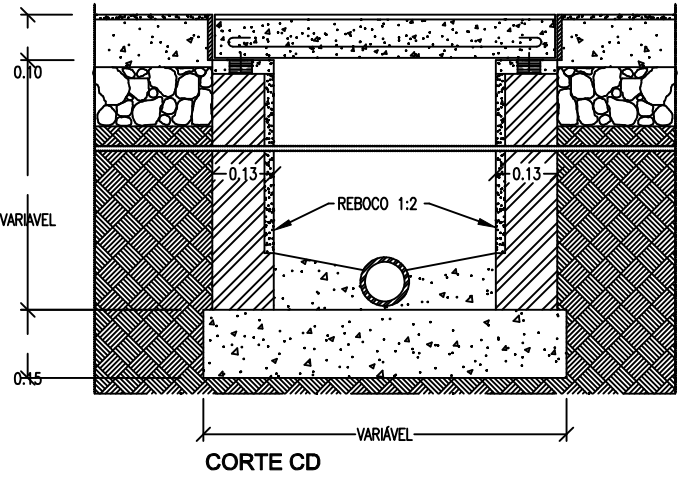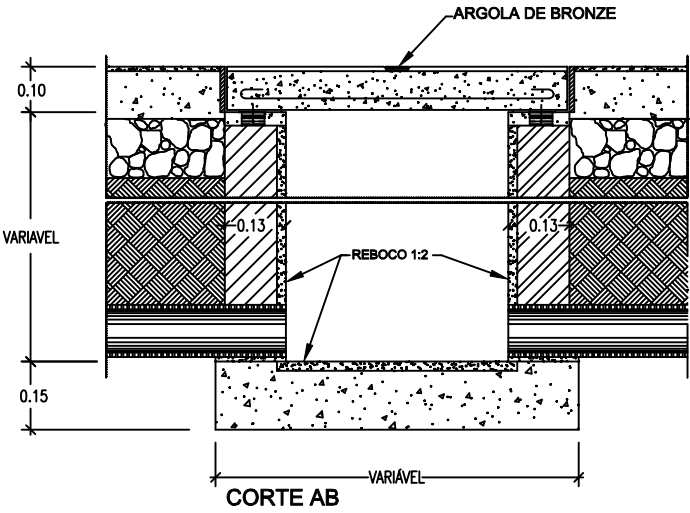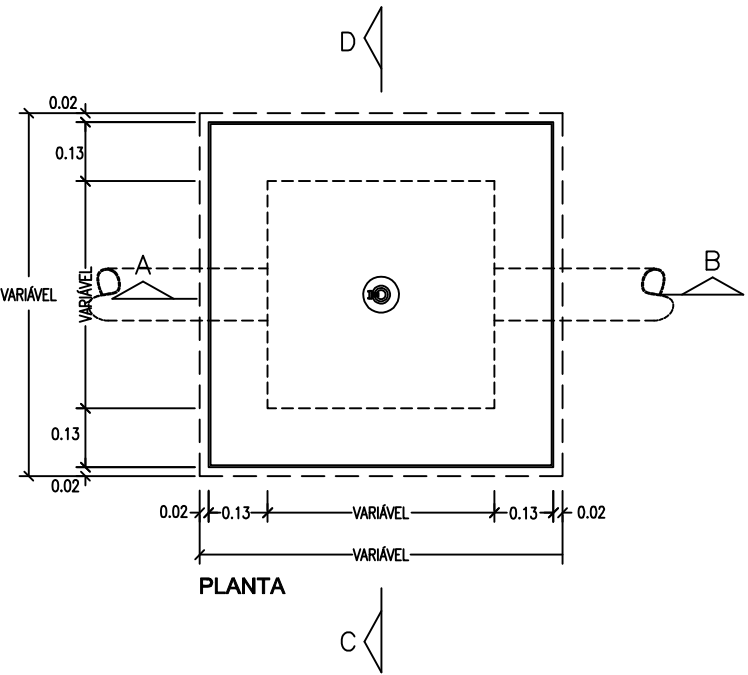

SIMBOLOGIA

- REDE DE ÁGUAS PLUVIAIS
- REDE DE ESGOTOS PLUVIAIS COM TUBAGEM PELO TECTO OU ASSENTE BETONILHA ASSENTAMENTO

Caixas de Visita Pluviais				
Caixa	C.T.	C.S.	H(m)	AxB(m)
CxD1	48.83	48.63	0.20	0.40x0.40
CxD2	48.83	48.53	0.30	0.40x0.40
CxD3	48.83	48.43	0.40	0.40x0.40
CxD4	48.83	48.23	0.60	0.50x0.50
CxD5	48.83	48.13	0.70	0.50x0.50
CxD6	48.83	48.03	0.80	0.50x0.50
CRP	48.78	47.78	1.00	Ø0.80

PROENG
ENGENHARIA

Rua Major Neutel de Abreu, n.º1-3ºEsq.
1500-409 Lisboa - Portugal
Telemóvel: 919254588
Email: geral@proeng.pt

Requerente:
PAULO JORGE LOPES MACHADO

Local:
**SITIO DAS CASAS AMARELAS
VALE DE MULATAS LOTE 72**

Projeto:
**PROJECTO DE DRENAGEM DE ÁGUAS
PLUVIAIS**

Designação:
**CORTE A-A'
PORMENORES**

Escalas
1/100

Fase
Comunicação Prévia

Técnico
Nuno Martinho Rosa
OE nº 50557

Data
05/2019

Desenho
02 PLV

ESTE DESENHO É PROPRIEDADE DE "PROENG" - NÃO PODE SER DIVULGADO, REPRODUZIDO OU COPIADO NO TODO OU EM PARTE, SEM SUA EXPRESSA AUTORIZAÇÃO. - RESERVADOS TODOS OS DIREITOS PELA LEGISLAÇÃO EM VIGOR. DEC. LEI 63/85 (14 Mar.)

STANDARDS

Layer	Descrição
0	geral
Arquitetura	arquitetura
Esgoto Pluvial	tubagem de esgoto pluvial
Dispositivos	dispositivos a drenar
Texto__Cotas__Tabelas	textos, cotas e tabelas