

MACHADO

REQUERENTE
Paulo Machado
t: 965436237 | e: paulomachado.pt76@gmail.com
Marta Machado
t: 96311775 | e: marta.v.machado@gmail.com

ARQUITECTURA
VERUM Atelier
Rua dos Cordeiros a Pedrouços 87C | 1400-072 Lisboa
t: 351 215 893 942 | e: info@verum-atelier.pt
Arqº Rui Jesus, Técnico Responsável

LEGENDA

- Terreno
- Betão existente
- Alvenaria existente
- Alvenaria proposta
- Isolamento
- Sanca com aparelho de iluminação LED
- Iluminação interior dos roupeiros accionada com a abertura de portas.
- Aparelho de iluminação no tecto
- Foco
- Aparelho de iluminação na parede
- Tomada de Pavimento
- Quadro eléctrico
- Tomada estanque
- Tomada - altura: 0.30m
- Tomada - altura: 1.10m
- Tomada - altura: 0.70m
- Interruptor
- Interruptor do portão da garagem
- Comutador
- Tomada da rede de cabos de pares de cobre
- Tomada da rede de cabos coaxiais
- Tomada da rede de cabos de fibra óptica
- Caixas de chão
- Aparelho de emergência
- Altura: 1.10m
- Altura: 2.00m
- Altura: 0.70m
- Altura: 0.50m

Não medir desenhos, usar apenas as cotagens. Todas as cotas devem ser verificadas em obra e confirmadas com os projectos das especialidades.

LISTA DE DESENHOS

- ARQ.01.01 Planta de Implantação
- ARQ.01.02 Planta do Piso 0 | Planta do Piso 1
- ARQ.01.03 Planta de Cobertura
- ARQ.01.04 Cortes
- ARQ.01.05 Cortes
- ARQ.01.06 Alçados
- ARQ.01.07 Alçados
- ARQ.01.08 Pormenor Construtivo
- ARQ.01.09 Pormenor Construtivo
- ARQ.02.01 Plantas de Electricidades Piso 0 | Piso 1
- ARQ.02.02 Plantas de Iluminação Piso 0 | Piso 1
- ARQ.02.03 Planta de Revestimentos Piso 0 | Piso 1
- ARQ.02.04 Mapa de Acabamentos
- ARQ.02.05 Planta de Tetos; Planta de Rodapés/Lambris
- ARQ.03.01 Cozinha - Desenhos Gerais
- ARQ.03.02 Cozinha - Desenhos Gerais | Pormenores
- ARQ.03.03 Núcleos Húmidos - I.S.01 | I.S.02
- ARQ.03.04 Núcleos Húmidos - I.S. Suite
- ARQ.03.05 Lavandaria - Desenhos Gerais | Pormenores
- ARQ.04.01 Mapa de Vãos Interiores
- ARQ.04.02 Pormenores Vãos Interiores
- ARQ.04.03 Pormenores Vãos Interiores
- ARQ.04.04 Mapa de Vãos Exteriores
- ARQ.04.05 Mapa de Vãos Exteriores
- ARQ.04.06 Mapa de Vãos Exteriores
- ARQ.04.08 Pormenores Vãos Exteriores
- ARQ.04.09 Pormenores Vãos Exteriores
- ARQ.04.10 Pormenores Vãos Exteriores
- ARQ.04.11 Pormenores Vãos Exteriores
- ARQ.04.12 Pormenores Vãos Exteriores
- ARQ.04.13 Pormenores Vãos Exteriores
- ARQ.04.14 Pormenores Vãos Exteriores
- ARQ.04.15 Pormenores Vãos Exteriores
- ARQ.04.16 Pormenores Vãos Exteriores
- ARQ.04.17 Pormenores Vãos Exteriores
- ARQ.04.18 Carpintarias
- ARQ.04.19 Carpintarias
- ARQ.04.20 Carpintarias
- ARQ.04.21 Escada e Guarda - Desenhos Gerais
- ARQ.04.22 Escada e Guarda - Pormenores
- ARQ.04.23 Serralharias - Portão de Entrada | Caixa do Correio
- ARQ.04.24 Serralharias - Guarda Varanda
- ARQ.05.01 Garagem - Desenhos Gerais
- ARQ.05.02 Piscina - Desenhos Gerais | Pormenores

CASA UNIFAMILIAR - SETÚBAL

FASE PROJECTO DE EXECUÇÃO

ESCALA 1/50

DATA OUTUBRO 2019

PLANTAS DE ELECTRICIDADE
PISO 0 | PISO 1

ARQ.02.01

FICHEIRO 117-PEXE-MACHADO-ILUM-ELEC

VERUM

MACHADO

REQUERENTE
Paulo Machado
t: 965436237 | e: paulomachado.pt76@gmail.com
Marta Machado
t: 96311775 | e: marta.v.machado@gmail.com

ARQUITECTURA
VERUM Atelier
Rua dos Cordeiros a Pedrouços 87C | 1400-072 Lisboa
t: 351 215 893 942 | e: info@verum-atelier.pt
Arqº Rui Jesus, Técnico Responsável

LEGENDA

- Terreno
- Betão existente
- Alvenaria existente
- Alvenaria proposta
- Isolamento
- Sanca com aparelho de iluminação LED
- Iluminação interior dos roupeiros accionada com a abertura de portas.
- Aparelho de iluminação no tecto
- Foco
- Aparelho de iluminação na parede
- Tomada de Pavimento
- Quadro eléctrico
- Tomada estanque
- Tomada - altura: 0.30m
- Tomada - altura: 1.10m
- Tomada - altura: 0.70m
- Interruptor
- Interruptor do portão da garagem
- Comutador
- Tomada da rede de cabos de pares de cobre
- Tomada da rede de cabos coaxiais
- Tomada da rede de cabos de fibra óptica
- Caixas de chão
- Aparelho de emergência
- Altura: 1.10m
- Altura: 2.00m
- Altura: 0.70m
- Altura: 0.50m

Não medir desenhos, usar apenas as cotagens. Todas as cotas devem ser verificadas em obra e confirmadas com os projectos das especialidades.

LISTA DE DESENHOS

- ARQ.01.01 Planta de Implantação
- ARQ.01.02 Planta do Piso 0 | Planta do Piso 1
- ARQ.01.03 Planta de Cobertura
- ARQ.01.04 Cortes
- ARQ.01.05 Cortes
- ARQ.01.06 Alçados
- ARQ.01.07 Alçados
- ARQ.01.08 Pormenor Construtivo
- ARQ.01.09 Pormenor Construtivo
- ARQ.02.01 Plantas de Electricidades Piso 0 | Piso 1
- ARQ.02.02 Plantas de Iluminação Piso 0 | Piso 1
- ARQ.02.03 Planta de Revestimentos Piso 0 | Piso 1
- ARQ.02.04 Mapa de Acabamentos
- ARQ.02.05 Planta de Tetos; Planta de Rodapés/Lambris
- ARQ.03.01 Cozinha - Desenhos Gerais
- ARQ.03.02 Cozinha - Desenhos Gerais | Pormenores
- ARQ.03.03 Núcleos Húmidos - I.S.01 | I.S.02
- ARQ.03.04 Núcleos Húmidos - I.S. Suite
- ARQ.03.05 Lavandaria - Desenhos Gerais | Pormenores
- ARQ.04.01 Mapa de Vãos Interiores
- ARQ.04.02 Pormenores Vãos Interiores
- ARQ.04.03 Pormenores Vãos Interiores
- ARQ.04.04 Mapa de Vãos Exteriores
- ARQ.04.05 Mapa de Vãos Exteriores
- ARQ.04.06 Mapa de Vãos Exteriores
- ARQ.04.07 Pormenores Vãos Exteriores
- ARQ.04.08 Pormenores Vãos Exteriores
- ARQ.04.09 Pormenores Vãos Exteriores
- ARQ.04.10 Pormenores Vãos Exteriores
- ARQ.04.11 Pormenores Vãos Exteriores
- ARQ.04.12 Pormenores Vãos Exteriores
- ARQ.04.13 Pormenores Vãos Exteriores
- ARQ.04.14 Pormenores Vãos Exteriores
- ARQ.04.15 Pormenores Vãos Exteriores
- ARQ.04.16 Pormenores Vãos Exteriores
- ARQ.04.17 Pormenores Vãos Exteriores
- ARQ.04.18 Carpintarias
- ARQ.04.19 Carpintarias
- ARQ.04.20 Carpintarias
- ARQ.04.21 Escada e Guarda - Desenhos Gerais
- ARQ.04.22 Escada e Guarda - Pormenores
- ARQ.04.23 Serralharias - Portão de Entrada | Caixa do Correio
- ARQ.04.24 Serralharias - Guarda Varanda
- ARQ.05.01 Garagem - Desenhos Gerais
- ARQ.05.02 Piscina - Desenhos Gerais | Pormenores

CASA UNIFAMILIAR - SETÚBAL

FASE PROJECTO DE EXECUÇÃO

ESCALA 1/50

DATA OUTUBRO 2019

PLANTAS DE ILUMINAÇÃO
PISO 0 | PISO 1

ARQ.02.02

FICHEIRO 117-PEXE-MACHADO-ILUM-ELEC

VERUM

REQUERENTE
Paulo Machado
t: 965436237 | e: paulomachado.pt76@gmail.com
Marta Machado
t: 963111775 | e: marta.v.machado@gmail.com

ARQUITECTURA
VERUM Atelier
Rua dos Cordoeiros a Pedrouços 87C | 1400-072 Lisboa
t: +351 215 893 942 | e: info@verum-atelier.pt
Arqº Rui Jesus, Técnico Responsável

LEGENDA

EXTERIOR

- Pavimento permeável UniDren, da UniBetão
- Pavimento Unipiso - UNIBETÃO, SECIL
- Deck em madeira, conforme desenho, a definir
- Relva
- Canteiros para plantação

INTERIOR

- Soalho de madeira a definir
- Microcimento, cor a definir - SECIL
- Pavimento Unipiso - UNIBETÃO, SECIL
- Soleira em pedra

Não medir desenhos, usar apenas as cotagens. Todas as cotas devem ser verificadas em obra e confirmadas com os projectos das especialidades.

LISTA DE DESENHOS

- ARQ.01.01 Planta de Implantação
- ARQ.01.02 Planta do Piso 0 | Planta do Piso 1
- ARQ.01.03 Planta de Cobertura
- ARQ.01.04 Cortes
- ARQ.01.05 Cortes
- ARQ.01.06 Alçados
- ARQ.01.07 Alçados
- ARQ.01.08 Pormenor Construtivo
- ARQ.01.09 Pormenor Construtivo

- ARQ.02.01 Plantas de Electricidades Piso 0 | Piso 1
- ARQ.02.02 Plantas de Iluminação Piso 0 | Piso 1
- ARQ.02.03 Planta de Revestimentos Piso 0 | Piso 1
- ARQ.02.04 Mapa de Acabamentos
- ARQ.02.05 Planta de Tetos; Planta de Rodapés/Lambris

- ARQ.03.01 Cozinha - Desenhos Gerais
- ARQ.03.02 Cozinha - Desenhos Gerais | Pormenores
- ARQ.03.03 Núcleos Húmidos - I.S.01 | I.S.02
- ARQ.03.04 Núcleos Húmidos - I.S. Suite
- ARQ.03.05 Lavandaria - Desenhos Gerais | Pormenores

- ARQ.04.01 Mapa de Vãos Interiores
- ARQ.04.02 Pormenores Vãos Interiores
- ARQ.04.03 Pormenores Vãos Interiores
- ARQ.04.04 Mapa de Vãos Exteriores
- ARQ.04.05 Mapa de Vãos Exteriores
- ARQ.04.06 Mapa de Vãos Exteriores
- ARQ.04.07 Pormenores Vãos Exteriores
- ARQ.04.08 Pormenores Vãos Exteriores
- ARQ.04.09 Pormenores Vãos Exteriores
- ARQ.04.10 Pormenores Vãos Exteriores
- ARQ.04.11 Pormenores Vãos Exteriores
- ARQ.04.12 Pormenores Vãos Exteriores
- ARQ.04.13 Pormenores Vãos Exteriores
- ARQ.04.14 Pormenores Vãos Exteriores
- ARQ.04.15 Pormenores Vãos Exteriores
- ARQ.04.16 Pormenores Vãos Exteriores
- ARQ.04.17 Pormenores Vãos Exteriores
- ARQ.04.18 Carpintarias
- ARQ.04.19 Carpintarias
- ARQ.04.20 Carpintarias
- ARQ.04.21 Escada e Guarda - Desenhos Gerais
- ARQ.04.22 Escada e Guarda - Pormenores
- ARQ.04.23 Serralharias - Portão de Entrada | Caixa do Correio
- ARQ.04.24 Serralharias - Guarda Varanda

- ARQ.05.01 Garagem - Desenhos Gerais
- ARQ.05.02 Piscina - Desenhos Gerais | Pormenores

CASA UNIFAMILIAR - SETÚBAL

FASE PROJECTO DE EXECUÇÃO

ESCALA 1/50

DATA OUTUBRO 2019

PLANTA DE REVESTIMENTOS
PISO 0 | PISO 1

ARQ.02.03

FIGEIRO 117-PEXE-MACHADO-ACABAMENTOS

MACHADO

REQUERENTE
Paulo Machado
t: 965436237 | e: paulomachado.pt76@gmail.com
Marta Machado
t: 963111775 | e: marta.v.machado@gmail.com

ARQUITECTURA
VERUM Atelier
Rua dos Cordeiros a Pedrouços 87C | 1400-072 Lisboa
t: +351 215 893 942 | e:info@verum-atelier.pt
Arqº Rui Jesus, Técnico Responsável

OBRA CIVIL
COBRE Lisboa
t: +351 932 062 866 | e: rui.jesus@cobre-lisboa.pt

LEGENDA

[illegible]

CASA UNIFAMILIAR - SETÚBAL

FASE PROJECTO DE EXECUÇÃO

ESCALA s/e


DATA OUTUBRO 2019

MAPA DE ACABAMENTOS


ARQ.02.04

FICHEIRO 117-PEXE-MACHADO-ACABAMENTOS

VERUM

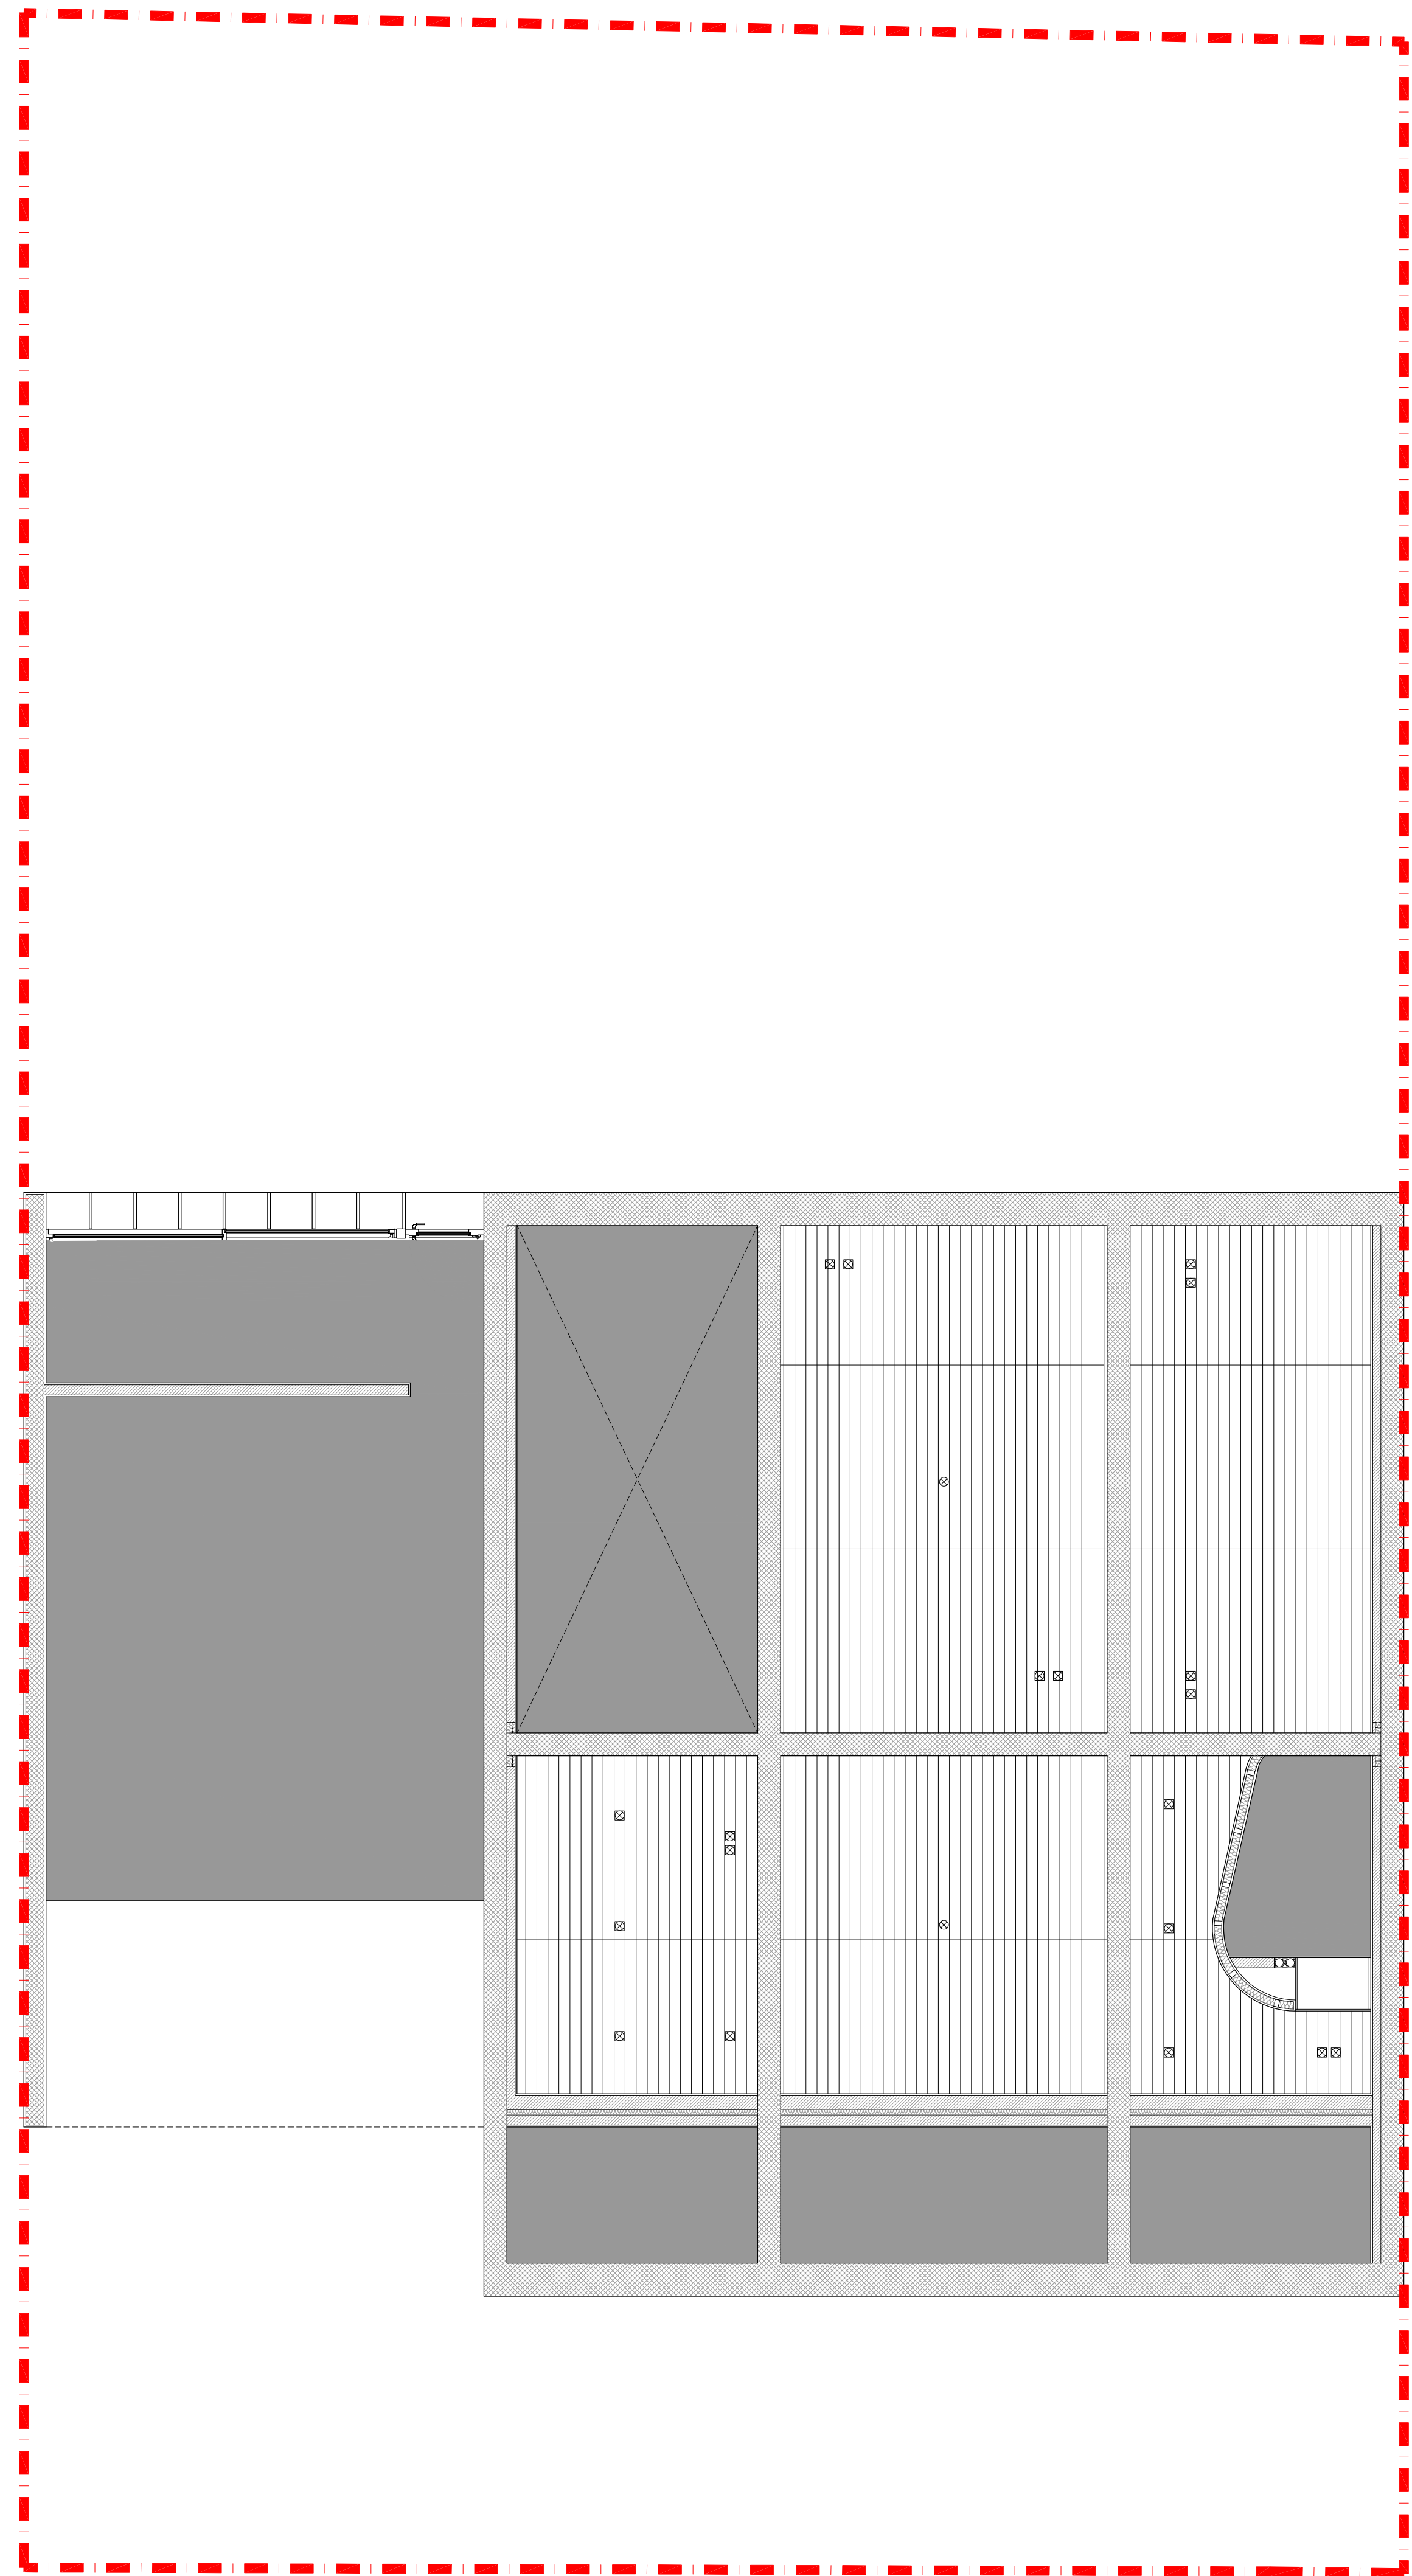

PLANTA DE TETO _ PISO 0

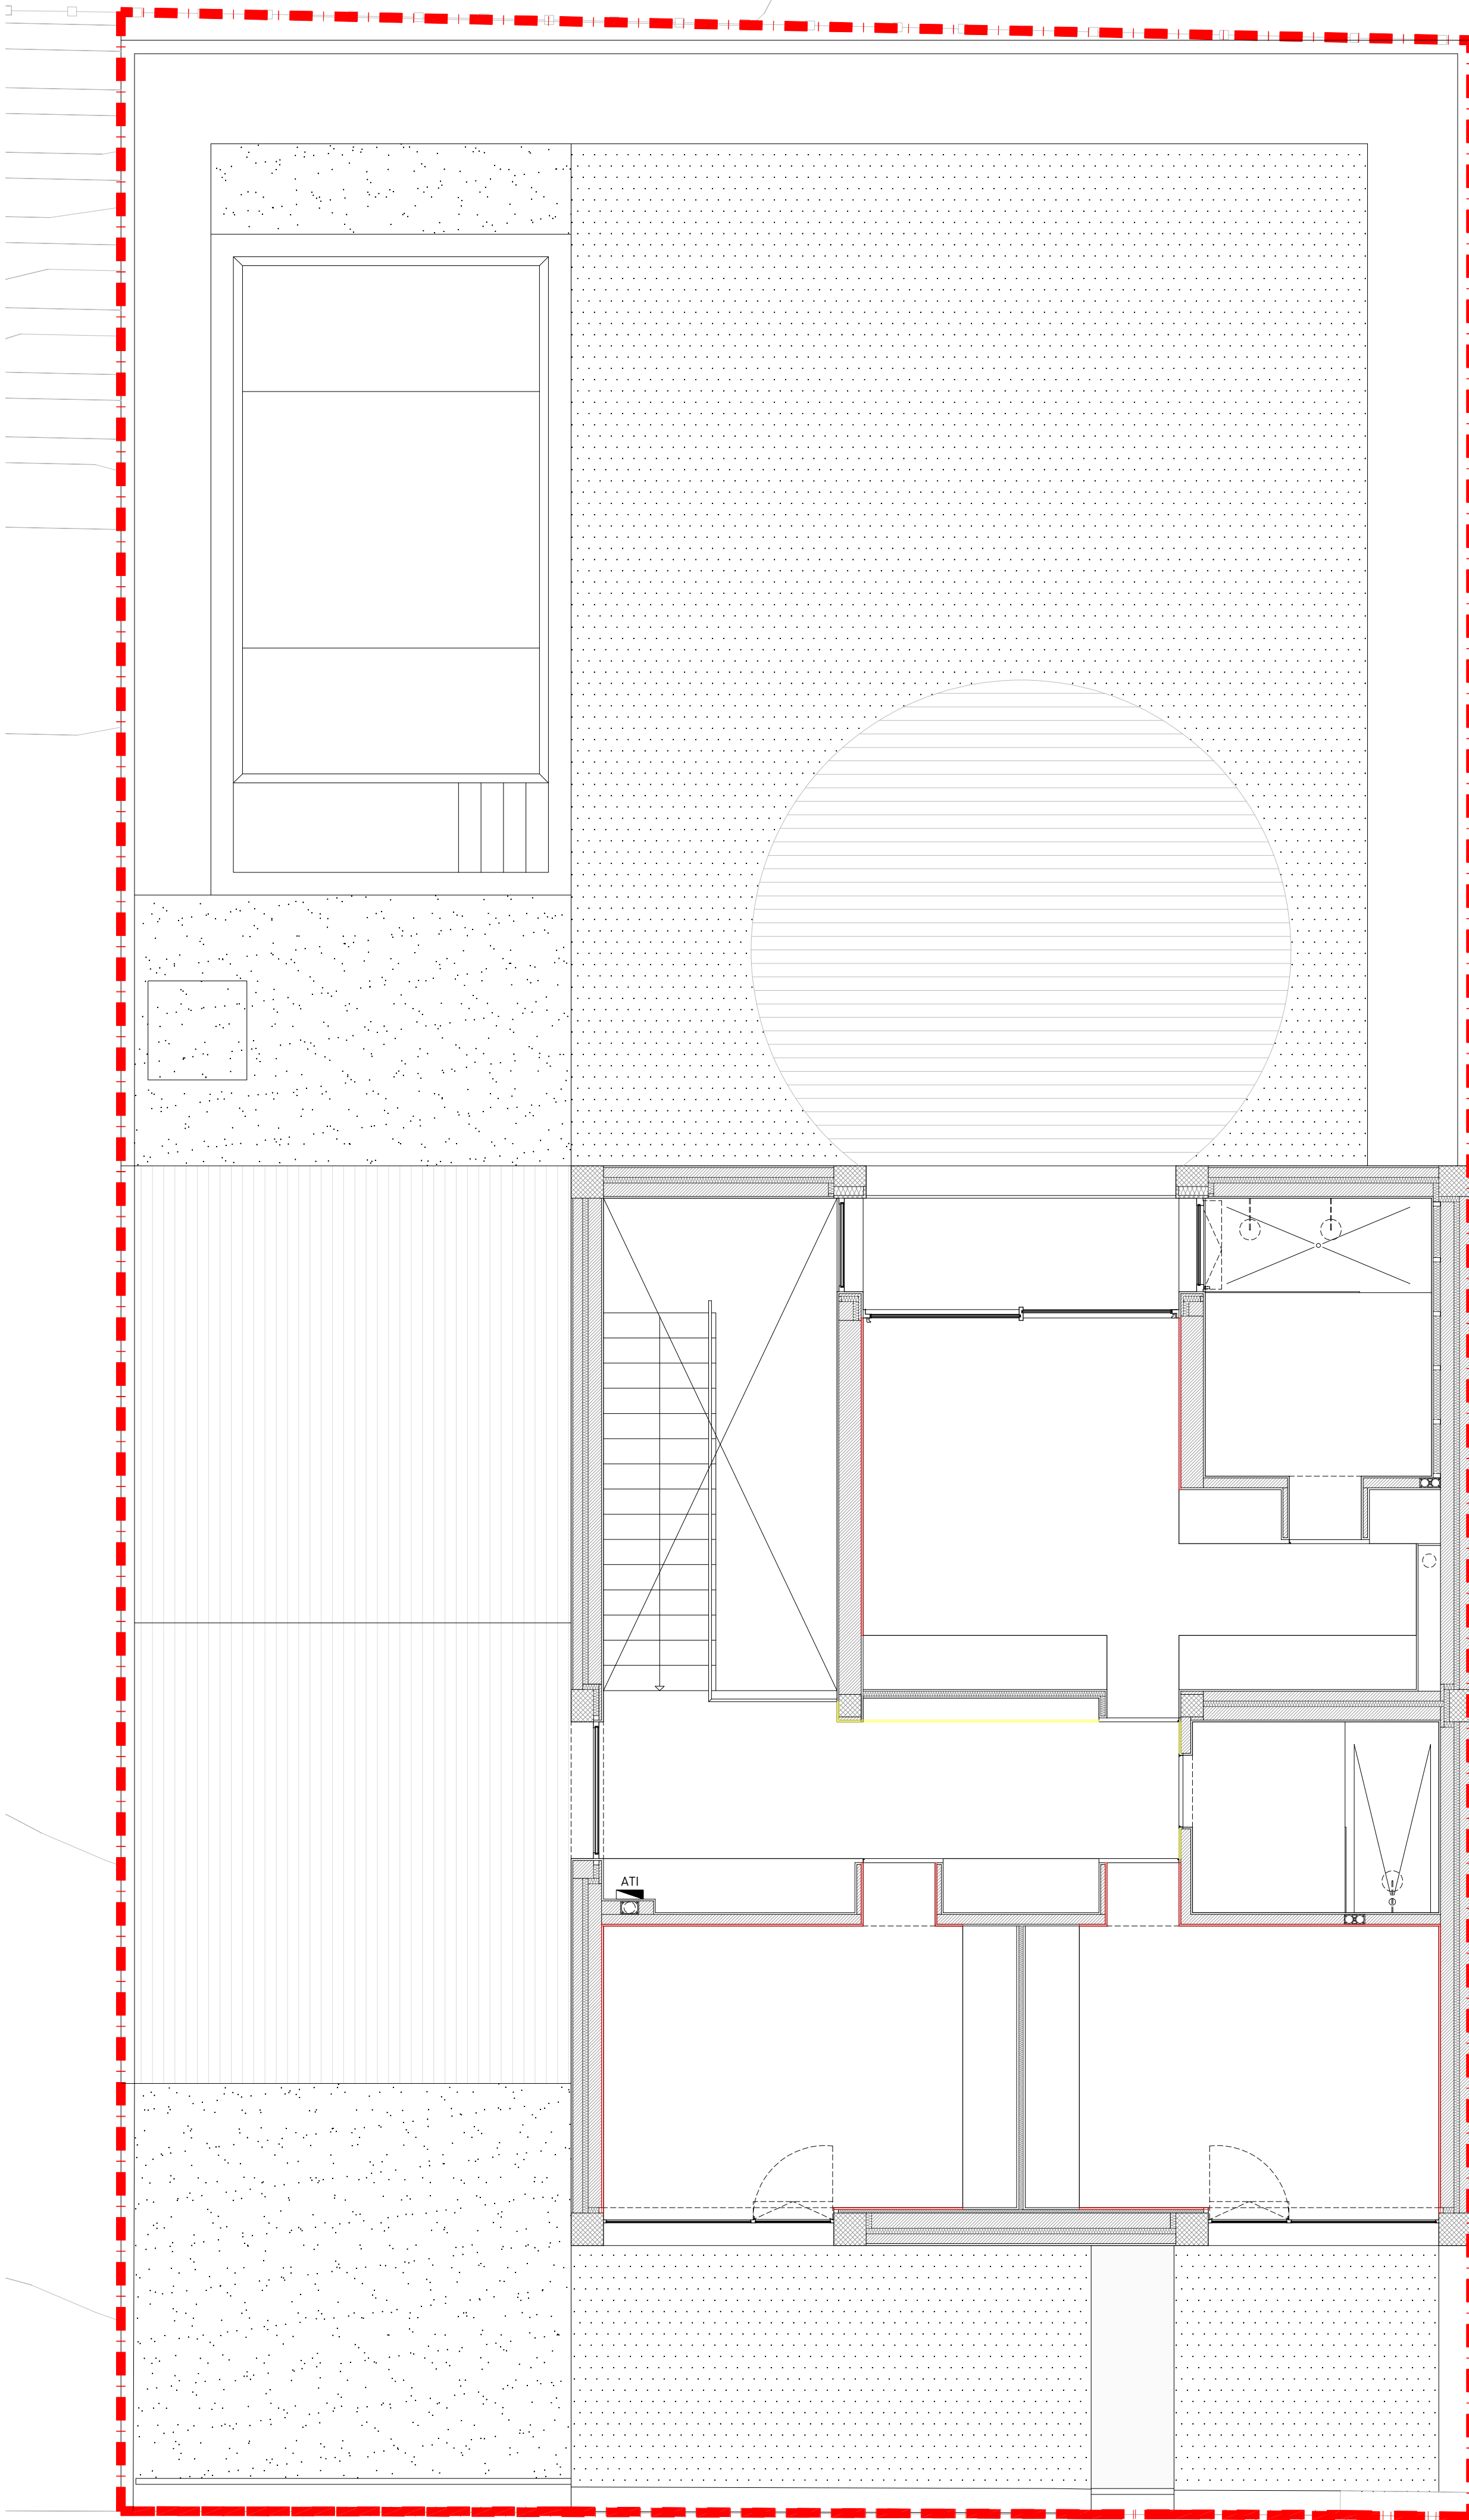

PLANTA DE RODAPÉS E LAMBRIS _ PISO 1

MACHADO

REQUERENTE
Paulo Machado
t: 965436237 | e: paulomachado.pt76@gmail.com
Marta Machado
t: 963111775 | e: marta.v.machado@gmail.com

ARQUITECTURA
VERUM Atelier
Rua dos Cordoeiros a Pedrouços 87C | 1400-072 Lisboa
t: +351 215 893 942 | e: info@verum-atelier.pt
Argº Rui Jesus, Técnico Responsável

LEGENDA

COFRAGEM EM TÁBUA DE SOLHO
Textura natural da cofragem em tábuas de solho (1200x2000mm)
com preparação prévia dos negativos para receber a iluminação
embutida no teto.

RODAPÉS/LAMBRIS

Rodapé à face do reboco, em MDF hidrófugo, altura: 100mm
Lambris à face do reboco, em MDF hidrófugo, altura: 1100mm

Não medir desenhos, usar apenas as cotagens. Todas as cotas devem ser verificadas em obra e confirmadas com os projectos das especialidades.

LISTA DE DESENHOS

- ARQ.01.01 Planta de Implantação
- ARQ.01.02 Planta do Piso 0 | Planta do Piso 1
- ARQ.01.03 Planta de Cobertura
- ARQ.01.04 Cortes
- ARQ.01.05 Cortes
- ARQ.01.06 Alçados
- ARQ.01.07 Alçados
- ARQ.01.08 Pormenor Construtivo
- ARQ.01.09 Pormenor Construtivo
- ARQ.02.01 Plantas de Electricidades Piso 0 | Piso 1
- ARQ.02.02 Plantas de Iluminação Piso 0 | Piso 1
- ARQ.02.03 Planta de Revestimentos Piso 0 | Piso 1
- ARQ.02.04 Mapa de Acabamentos
- ARQ.02.05 Planta de Tetos; Planta de Rodapés/Lambris
- ARQ.03.01 Cozinha - Desenhos Gerais
- ARQ.03.02 Cozinha - Desenhos Gerais | Pormenores
- ARQ.03.03 Núcleos Húmidos - I.S.01 | I.S.02
- ARQ.03.04 Núcleos Húmidos - I.S. Suite
- ARQ.03.05 Lavandaria - Desenhos Gerais | Pormenores
- ARQ.04.01 Mapa de Vãos Interiores
- ARQ.04.02 Pormenores Vãos Interiores
- ARQ.04.03 Pormenores Vãos Interiores
- ARQ.04.04 Mapa de Vãos Exteriores
- ARQ.04.05 Mapa de Vãos Exteriores
- ARQ.04.06 Mapa de Vãos Exteriores
- ARQ.04.07 Pormenores Vãos Exteriores
- ARQ.04.08 Pormenores Vãos Exteriores
- ARQ.04.09 Pormenores Vãos Exteriores
- ARQ.04.10 Pormenores Vãos Exteriores
- ARQ.04.11 Pormenores Vãos Exteriores
- ARQ.04.12 Pormenores Vãos Exteriores
- ARQ.04.13 Pormenores Vãos Exteriores
- ARQ.04.14 Pormenores Vãos Exteriores
- ARQ.04.15 Pormenores Vãos Exteriores
- ARQ.04.16 Pormenores Vãos Exteriores
- ARQ.04.17 Pormenores Vãos Exteriores
- ARQ.04.18 Carpintarias
- ARQ.04.19 Carpintarias
- ARQ.04.20 Carpintarias
- ARQ.04.21 Escada e Guarda - Desenhos Gerais
- ARQ.04.22 Escada e Guarda - Pormenores
- ARQ.04.23 Serralharias - Portão de Entrada | Caixa do Correio
- ARQ.04.24 Serralharias - Guarda Varanda
- ARQ.05.01 Garagem - Desenhos Gerais
- ARQ.05.02 Piscina - Desenhos Gerais | Pormenores

CASA UNIFAMILIAR - SETÚBAL

FASE PROJECTO DE EXECUÇÃO

ESCALA 1/50

DATA OUTUBRO 2019

PLANTA DE TETO P0
PLANTA DE RODPÉS P1

ARQ.02.05

Ficheiro 117-PEXE-MACHADO-ACABAMENTOS

VERUM