

MORADIA MACHADO
SITIO DAS CASAS AMARELAS, LOTE 72
VALE DE MULATAS - SETÚBAL

VENTILAÇÃO E EXAUSTÃO DE FUMOS

COMUNICAÇÃO PRÉVIA


FOLHA DE ÍNDICE

PÁGINA 1 - V220.01 - IMPLANTAÇÃO DE EQUIPAMENTOS E TRAÇADOS - AR - PISO 0 - 1/100

PÁGINA 2 - V220.02 - IMPLANTAÇÃO DE EQUIPAMENTOS E TRAÇADOS - AR - PISO 1 - 1/100

PÁGINA 3 - V220.03 - IMPLANTAÇÃO DE EQUIPAMENTOS E TRAÇADOS - AR - COBERTURA - 1/100

PÁGINA 4 - LISTA DE LAYERS

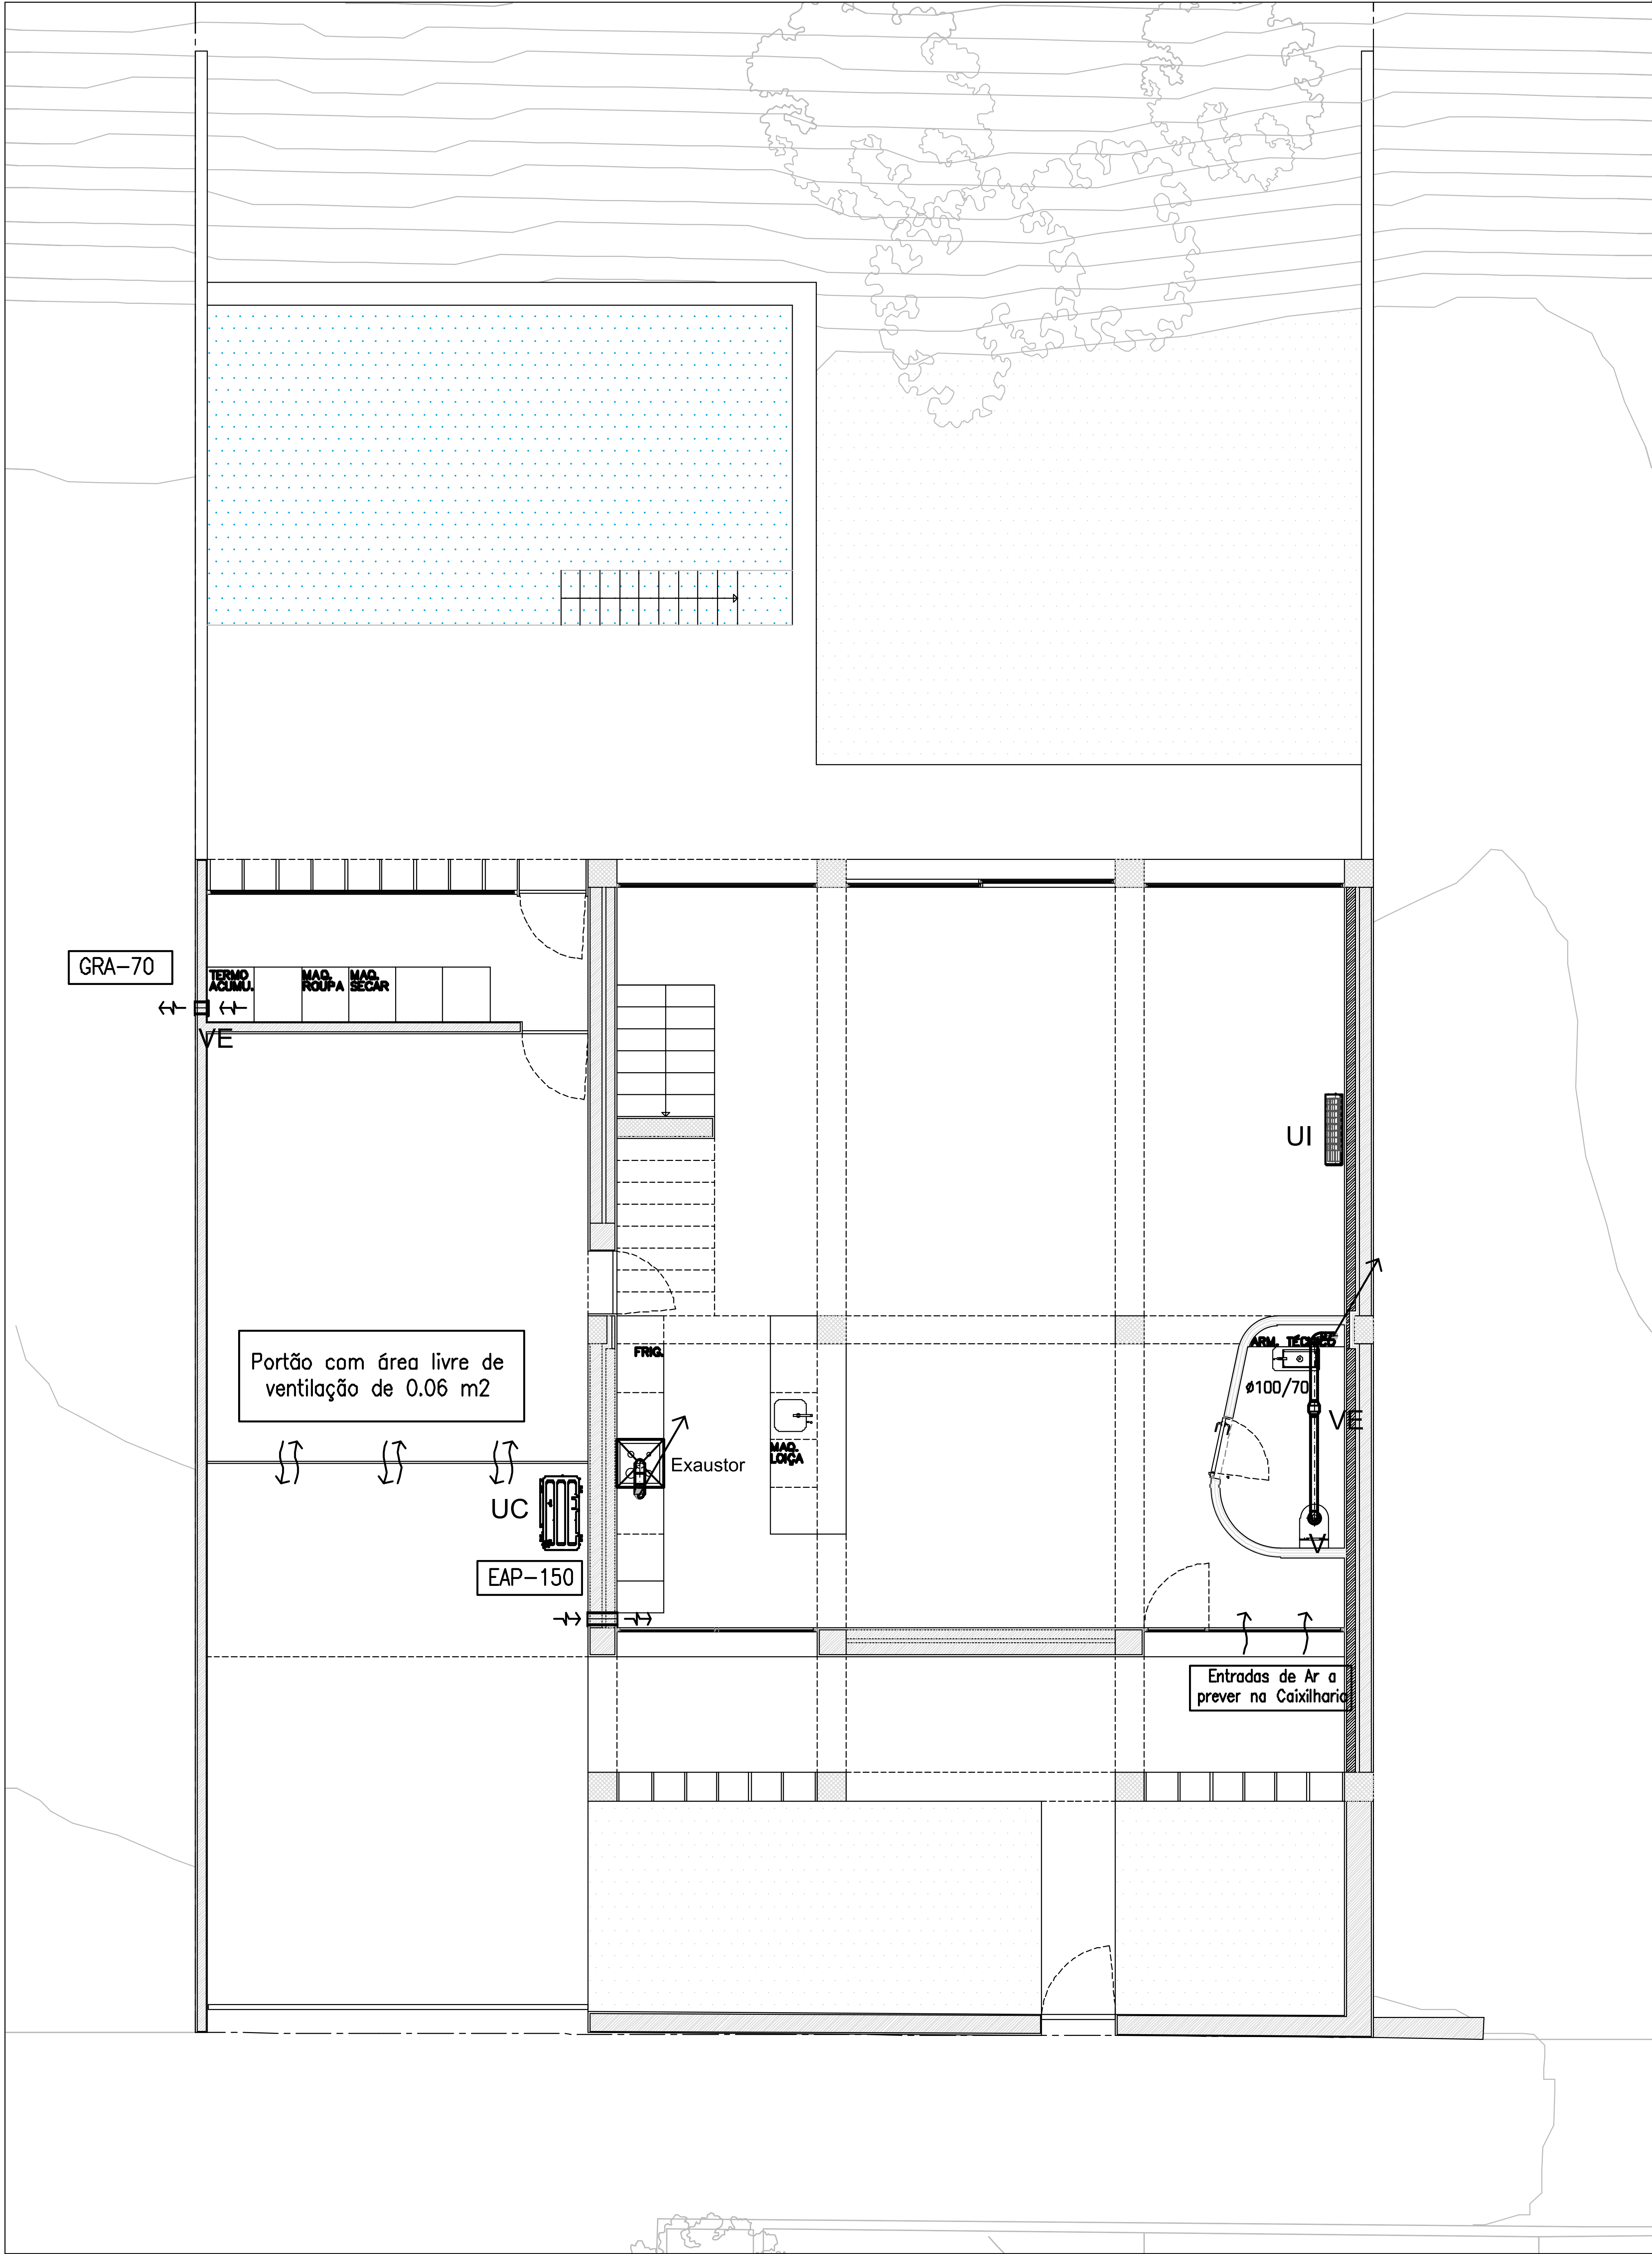

REF.	DESCRIÇÃO
VE	Ventilador de Extração
UI	Unidade de Climatização Interior
UC	Unidade Condensadora
EAP	Entrada de Ar Permanente
V	Válvula de Extração de Ar
↗	Prumada Ascendente
↘	Prumada Descendente

MACHADO

REQUERENTE
Paulo Machado
t: 965436237 | e: paulomachado.pt76@gmail.com
Marta Machado
t: 963111775 | e: marta.v.machado@gmail.com

ARQUITECTURA
VERUM Atelier
Rua dos Cordoeiros a Pedrouços 87C | 1400-072
Lisboa
t: +351 215 893 942 | e: info@verum-atelier.pt
Arqº Rui Jesus, Técnico Responsável

ESPECIALIDADES
Main Work
Av. Columbano Bordalo Pinheiro 13b | 1070-060
Lisboa
t: 933 880 115 geral@mainwork.pt
Técnico responsável: Rui Nave, Engº OET 8140

Todas as cotas devem ser verificadas em obra e confirmadas com os projectos das especialidades.

PROJECTO DE VENTILAÇÃO E EXAUSTÃO DE FUMOS


SITIO DAS CASAS AMARELAS, LOTE 72
VALE DE MULATAS – SETÚBAL

FASE COMUNICAÇÃO PRÉVIA

ESCALA 1/100

DATA MAIO 2019

Implantação de Equipamentos
e Traçados – Ar
PISO 0
V220/0.1

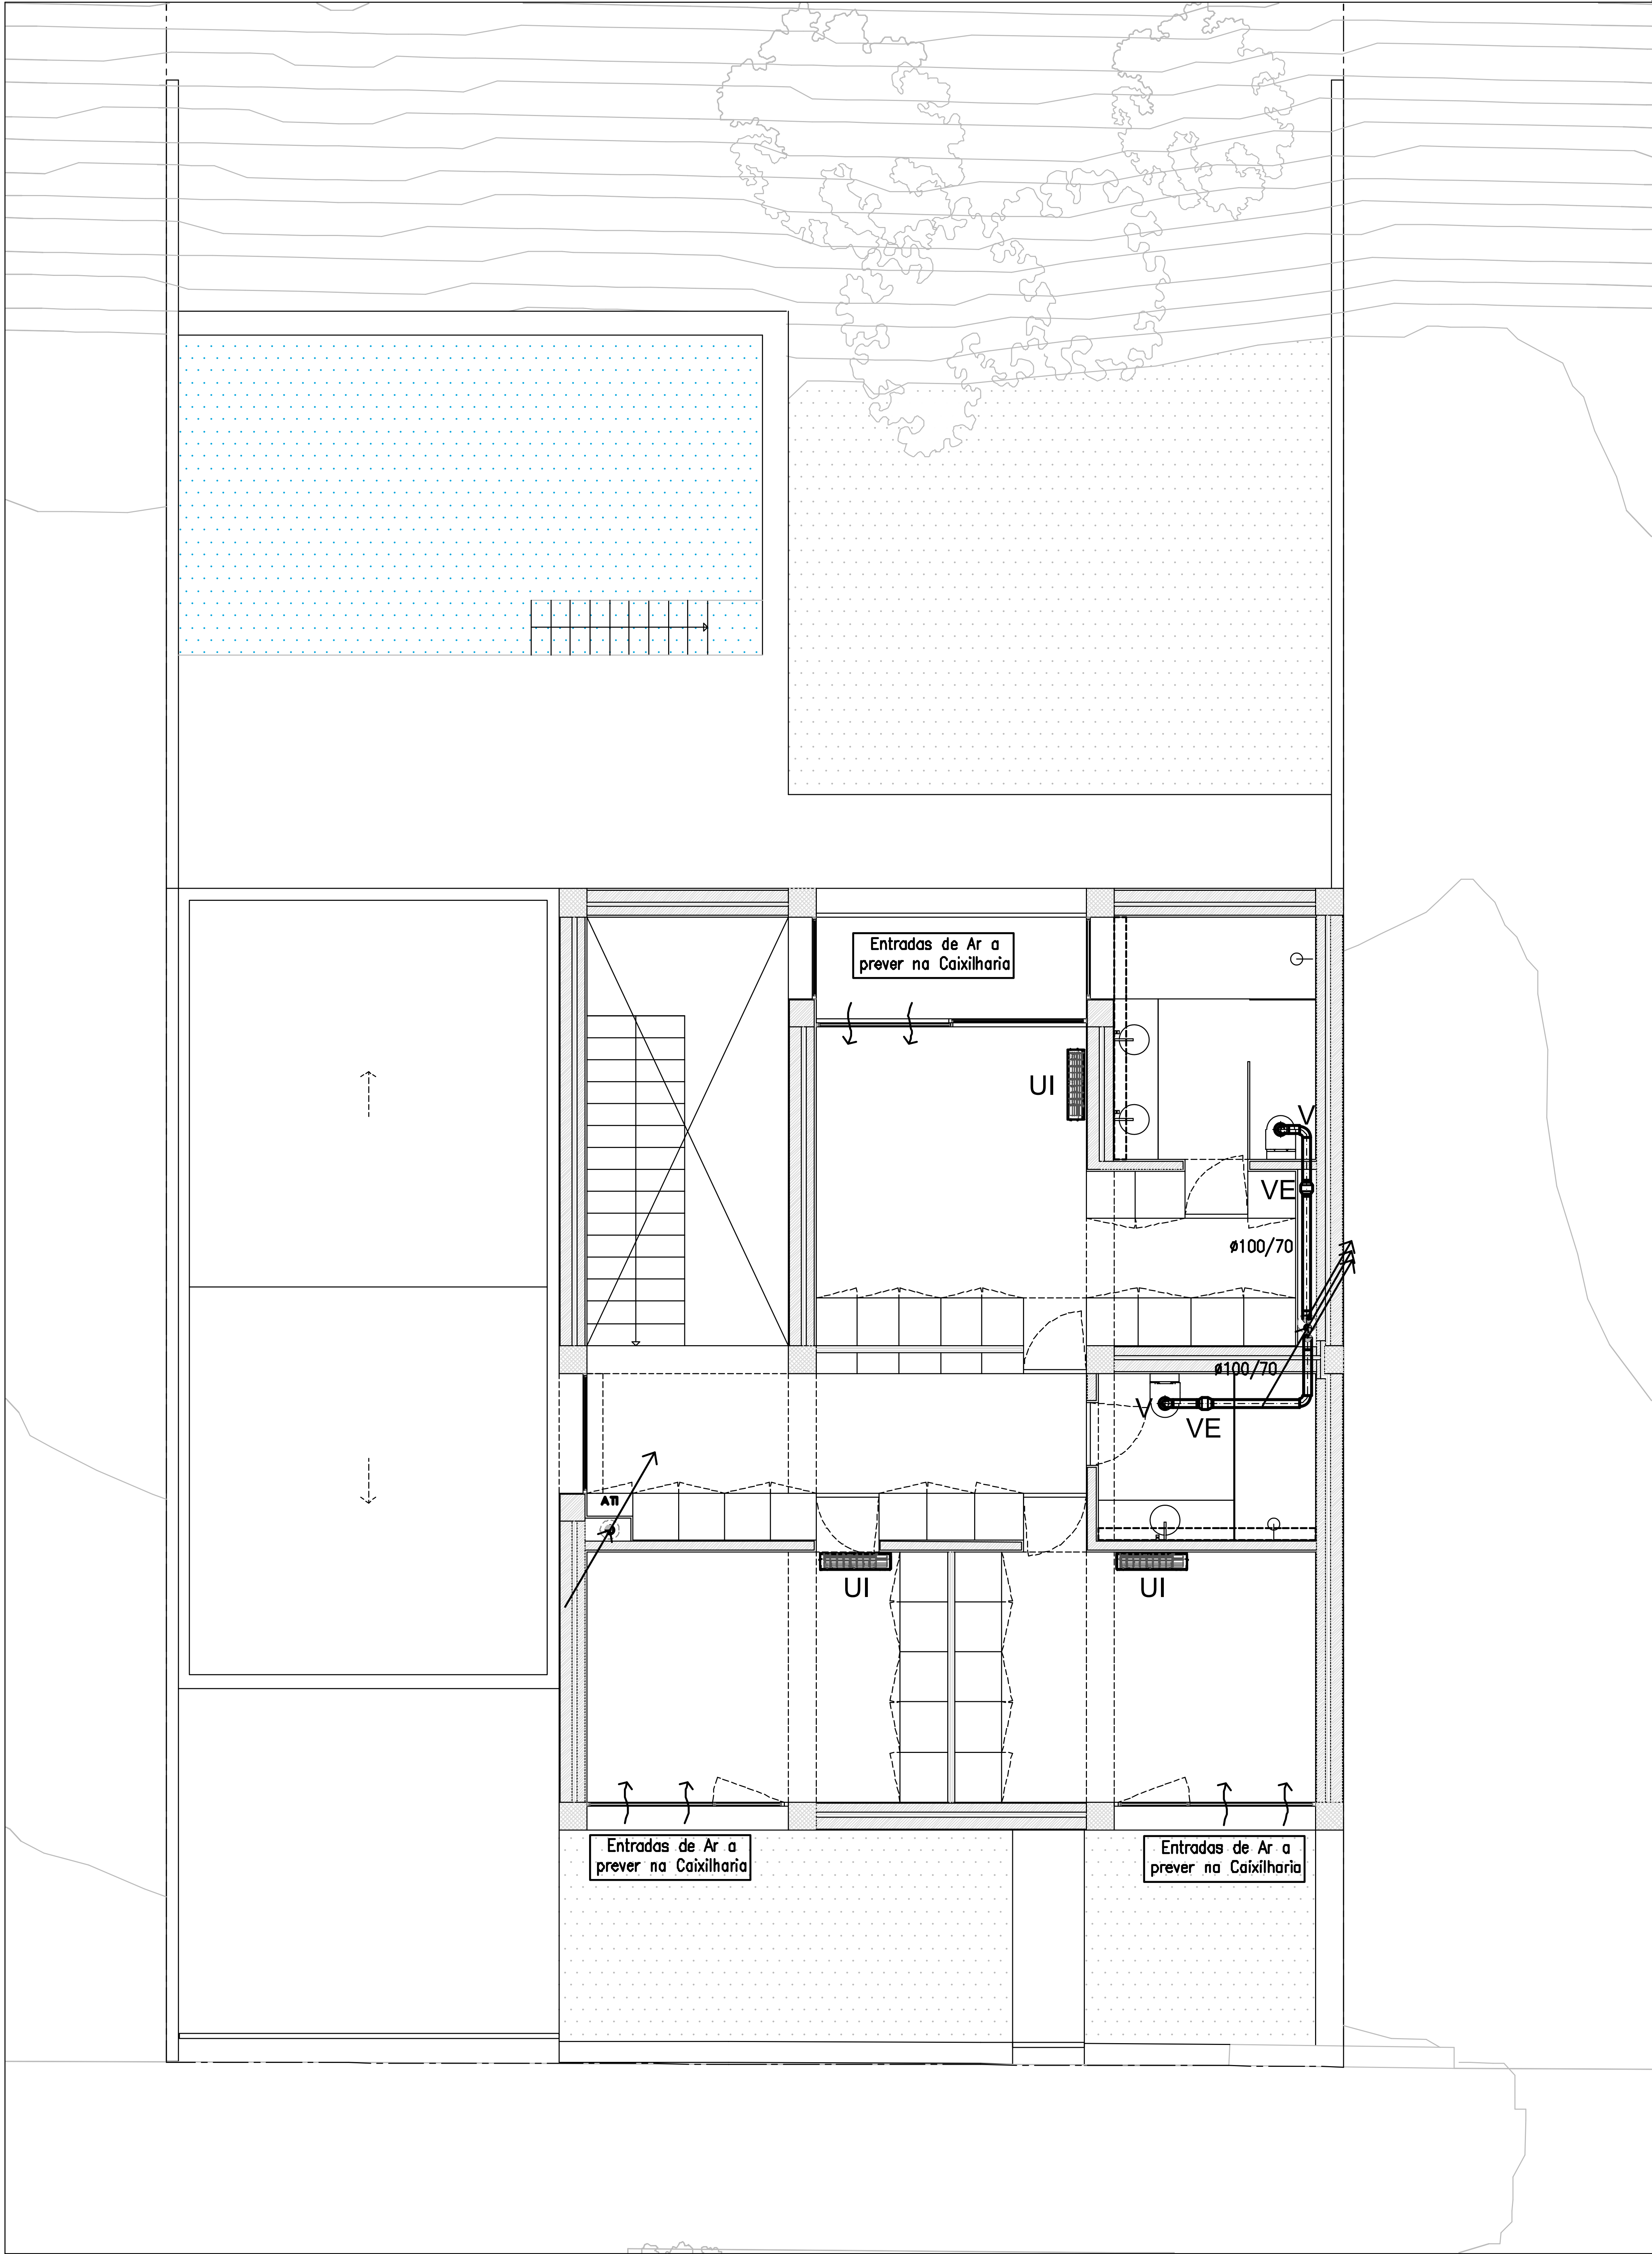

REF.	DESCRIÇÃO
VE	Ventilador de Extração
UI	Unidade de Climatização Interior
UC	Unidade Condensadora
EAP	Entrada de Ar Permanente
V	Válvula de Extração de Ar
↗	Prumada Ascendente
↘	Prumada Descendente

MACHADO

REQUERENTE
Paulo Machado
t: 965436237 | e: paulomachado.pt76@gmail.com
Marta Machado
t: 963111775 | e: marta.v.machado@gmail.com

ARQUITECTURA
VERUM Atelier
Rua dos Cordoeiros a Pedrouços 87C | 1400-072
Lisboa
t: +351 215 893 942 | e: info@verum-atelier.pt
Arqº Rui Jesus, Técnico Responsável

ESPECIALIDADES
Main Work
Av. Columbano Bordalo Pinheiro 13b | 1070-060
Lisboa
t: 933 880 115 geral@mainwork.pt
Técnico responsável: Rui Nave, Engº OET 8140

Todas as cotas devem ser verificadas em obra e confirmadas com os projectos das especialidades.

PROJECTO DE VENTILAÇÃO E EXAUSTÃO DE FUMOS

SITIO DAS CASAS AMARELAS, LOTE 72
VALE DE MULATAS – SETÚBAL


FASE COMUNICAÇÃO PRÉVIA

ESCALA 1/100

DATA MAIO 2019

Implantação de Equipamentos
e Traçados – Ar
PISO 1

V220/0.2

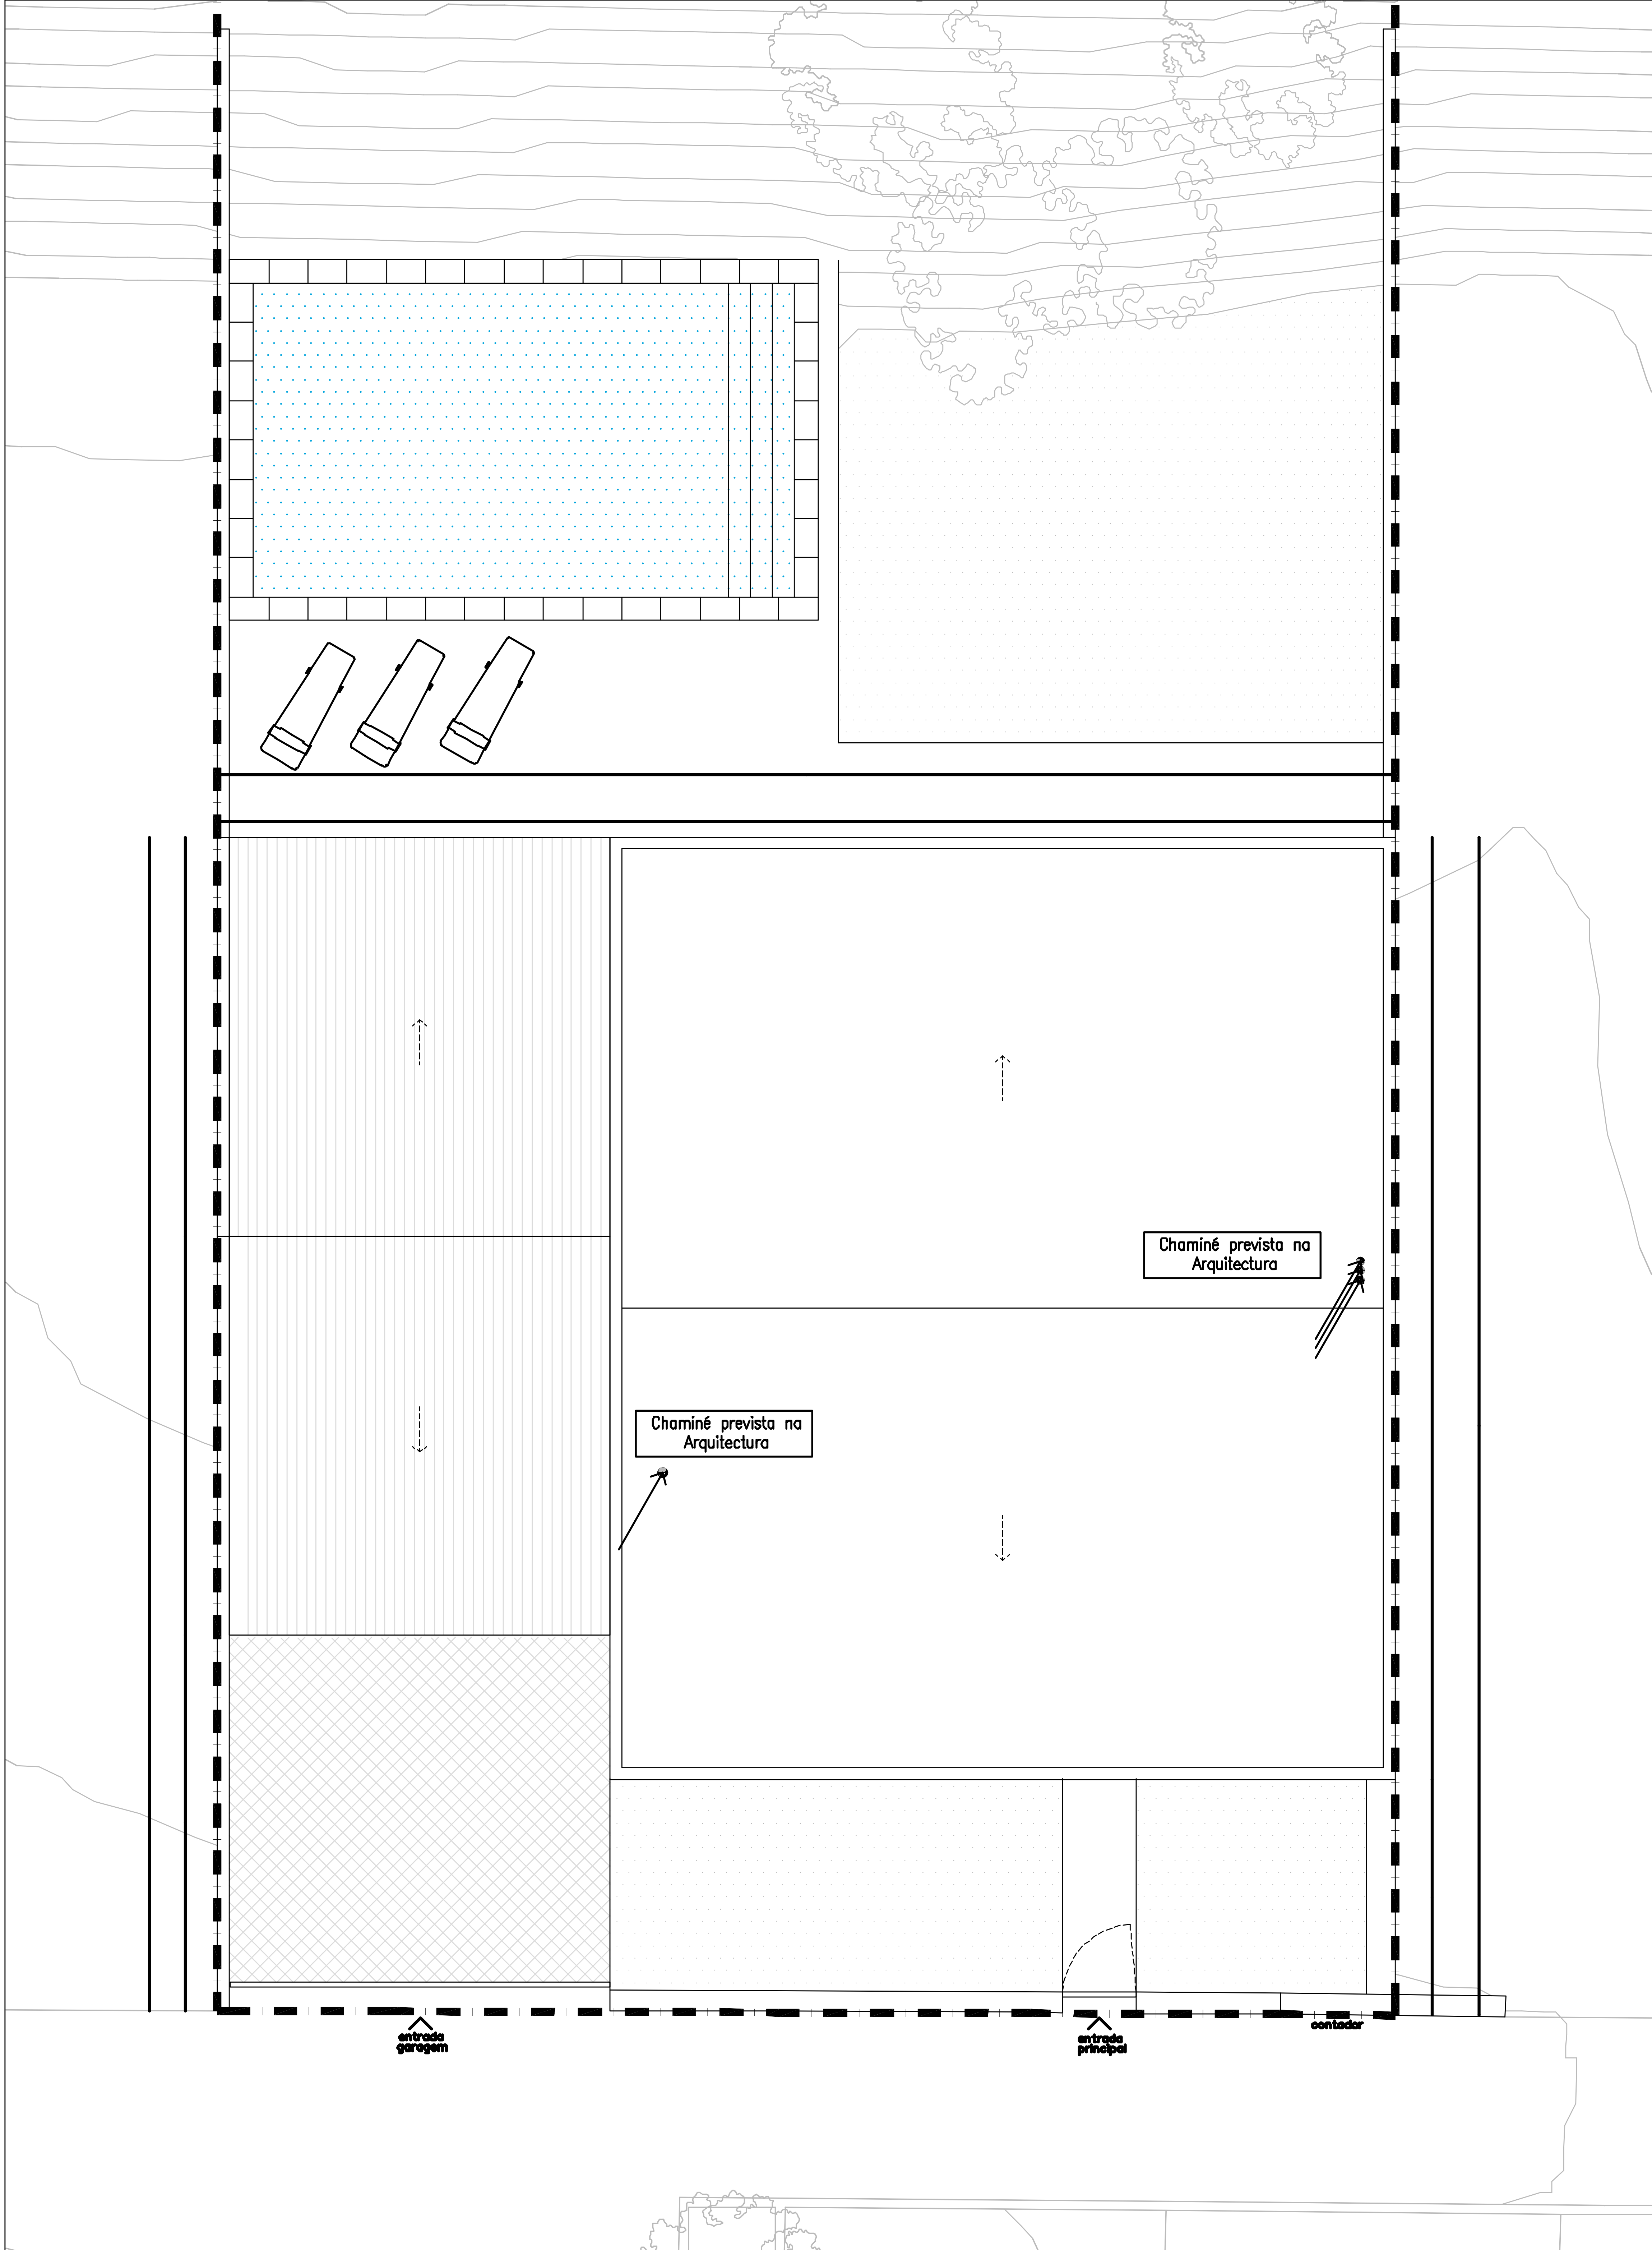

REF.	DESCRIÇÃO
VE	Ventilador de Extração
UI	Unidade de Climatização Interior
UC	Unidade Condensadora
EAP	Entrada de Ar Permanente
V	Válvula de Extração de Ar
↗	Prumada Ascendente
↘	Prumada Descendente

MACHADO

REQUERENTE
Paulo Machado
t: 965436237 | e: paulomachado.pt76@gmail.com
Marta Machado
t: 963111775 | e: marta.v.machado@gmail.com

ARQUITECTURA
VERUM Atelier
Rua dos Cordoeiros a Pedrouços 87C | 1400-072 Lisboa
t: +351 215 893 942 | e: info@verum-atelier.pt
Arqº Rui Jesus, Técnico Responsável

ESPECIALIDADES
Main Work
Av. Columbano Bordalo Pinheiro 13b | 1070-060 Lisboa
t: 933 880 115 geral@mainwork.pt
Técnico responsável: Rui Nave, Engº OET 8140

Todas as cotas devem ser verificadas em obra e confirmadas com os projectos das especialidades.

PROJECTO DE VENTILAÇÃO E EXAUSTÃO DE FUMOS

SITIO DAS CASAS AMARELAS, LOTE 72
VALE DE MULATAS – SETÚBAL

FASE COMUNICAÇÃO PRÉVIA

ESCALA 1/100

DATA MAIO 2019

Implantação de Equipamentos e Traçados – Ar COBERTURA

V220/0.3

MORADIA MACHADO
SITIO DAS CASAS AMARELAS, LOTE 72
VALE DE MULATAS - SETÚBAL

VENTILAÇÃO E EXAUSTÃO DE FUMOS

COMUNICAÇÃO PRÉVIA
LISTA DE LAYERS

. Todos os Layers com o nome inicial:

- _Consulting-AC-CaudaisAr
- _Consulting-AC-Conduatas-Extracao
- _Consulting-AC-Conduatas-Extracao 2
- _Consulting-AC-Conduatas-Insuflacao
- _Consulting-AC-Conduatas-Insuflacao 2
- _Consulting-AC-Equipamento
- _Consulting-AC-Equipamento 2
- _Consulting-AC-Equipamento 3
- _Consulting-AC-Equipamento-Texto
- _Consulting-AC-Equipamento-Texto 2
- _Consulting-AC-Maquinas
- _Consulting-AC-Maquinas 2
- _Consulting-AC-Simbologia
- _Consulting-AC-Textos

pertencem ao grupo do " VENTILAÇÃO, EXAUSTÃO DE FUMOS E CLIMATIZAÇÃO ".

. Todos os Layers com o nome inicial:

LEG...

pertencem ao grupo da " Legenda ".

. Todos os Layers com o nome inicial:

A-...

pertencem ao grupo da " Arquitetura ".